

0.28







- Waschtisch 1x
Inst.höhe: 0,80
55x44 / 60x48

- **WT-Armatur 1x**
- **Seifenspender 1x**
UK: 1,00
- **Papierhandtuchspender 1x**
OK: 1,60
- **Papierabfallbehälter 1x**
40l
UK: 0,10
- **Spiegel 1x**
Maße: 40x60
UK: 1,30

Wandfliese
z. B. Agrob Buchtal
Plural - grün aktiv
glasiert, seidenmatt
10x30cm

Sockelfliese
z. B. Villeroy & Boch- SOLID TONES
2493PC00 white concrete
30x10cm

Boden
z. B. Villeroy&Boch – SOLID TONES
2578PC00 white concrete
R10/B - 30x30cm
Feinsteinzeugbelag

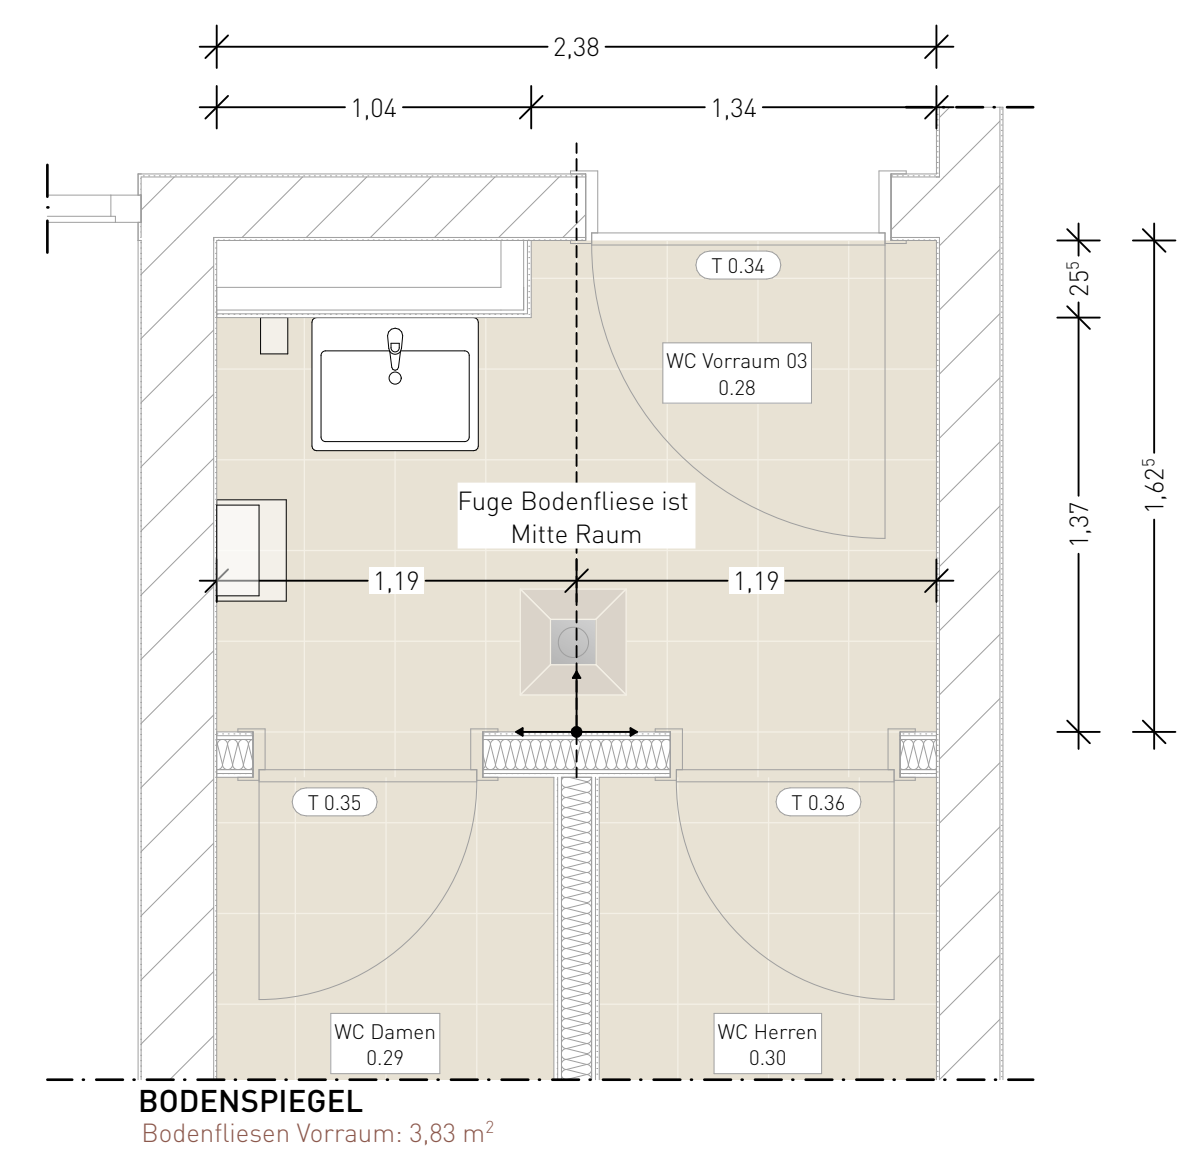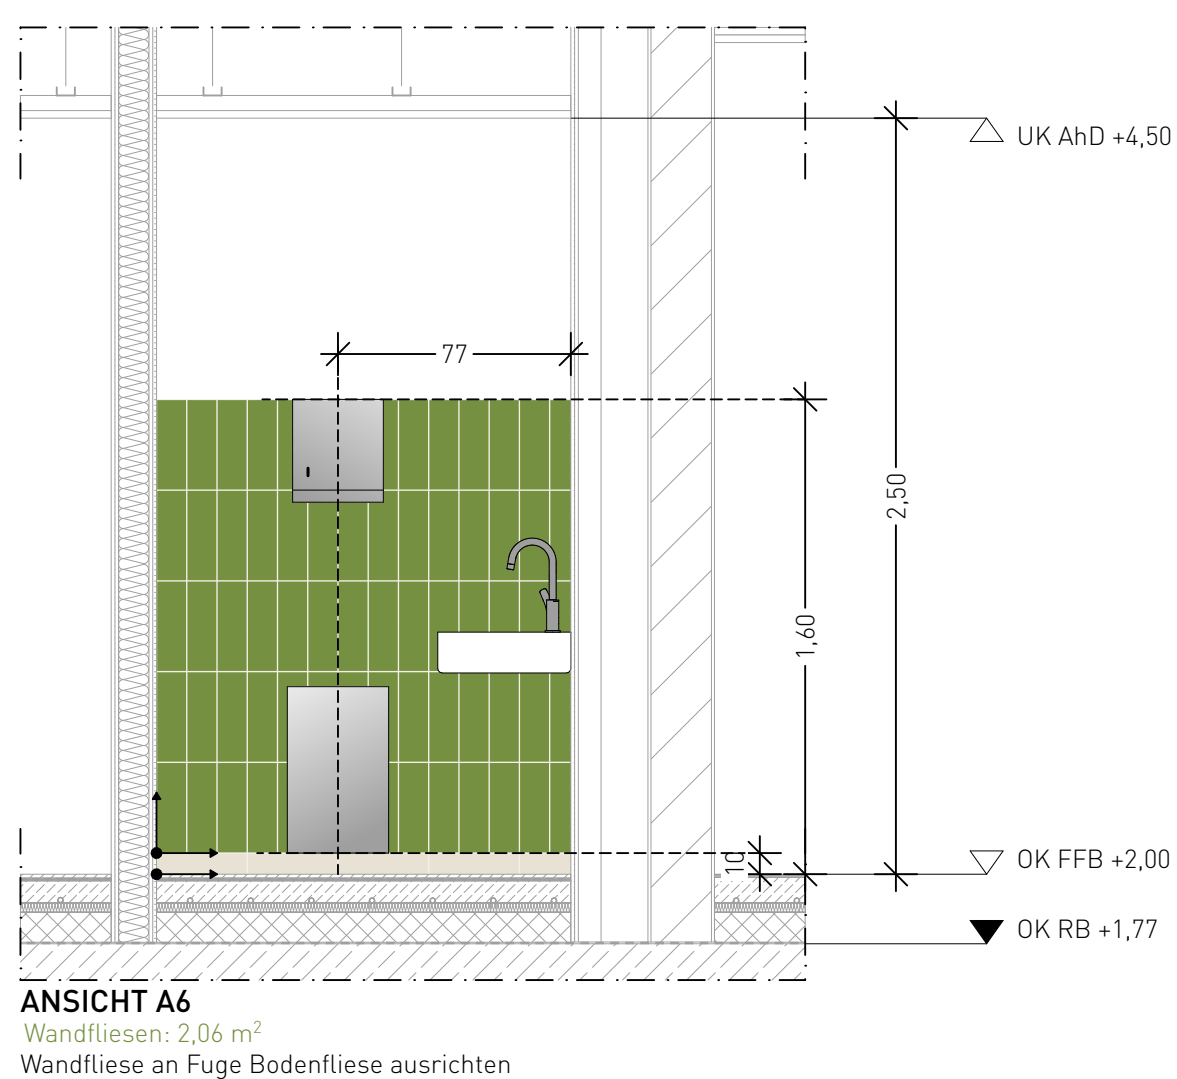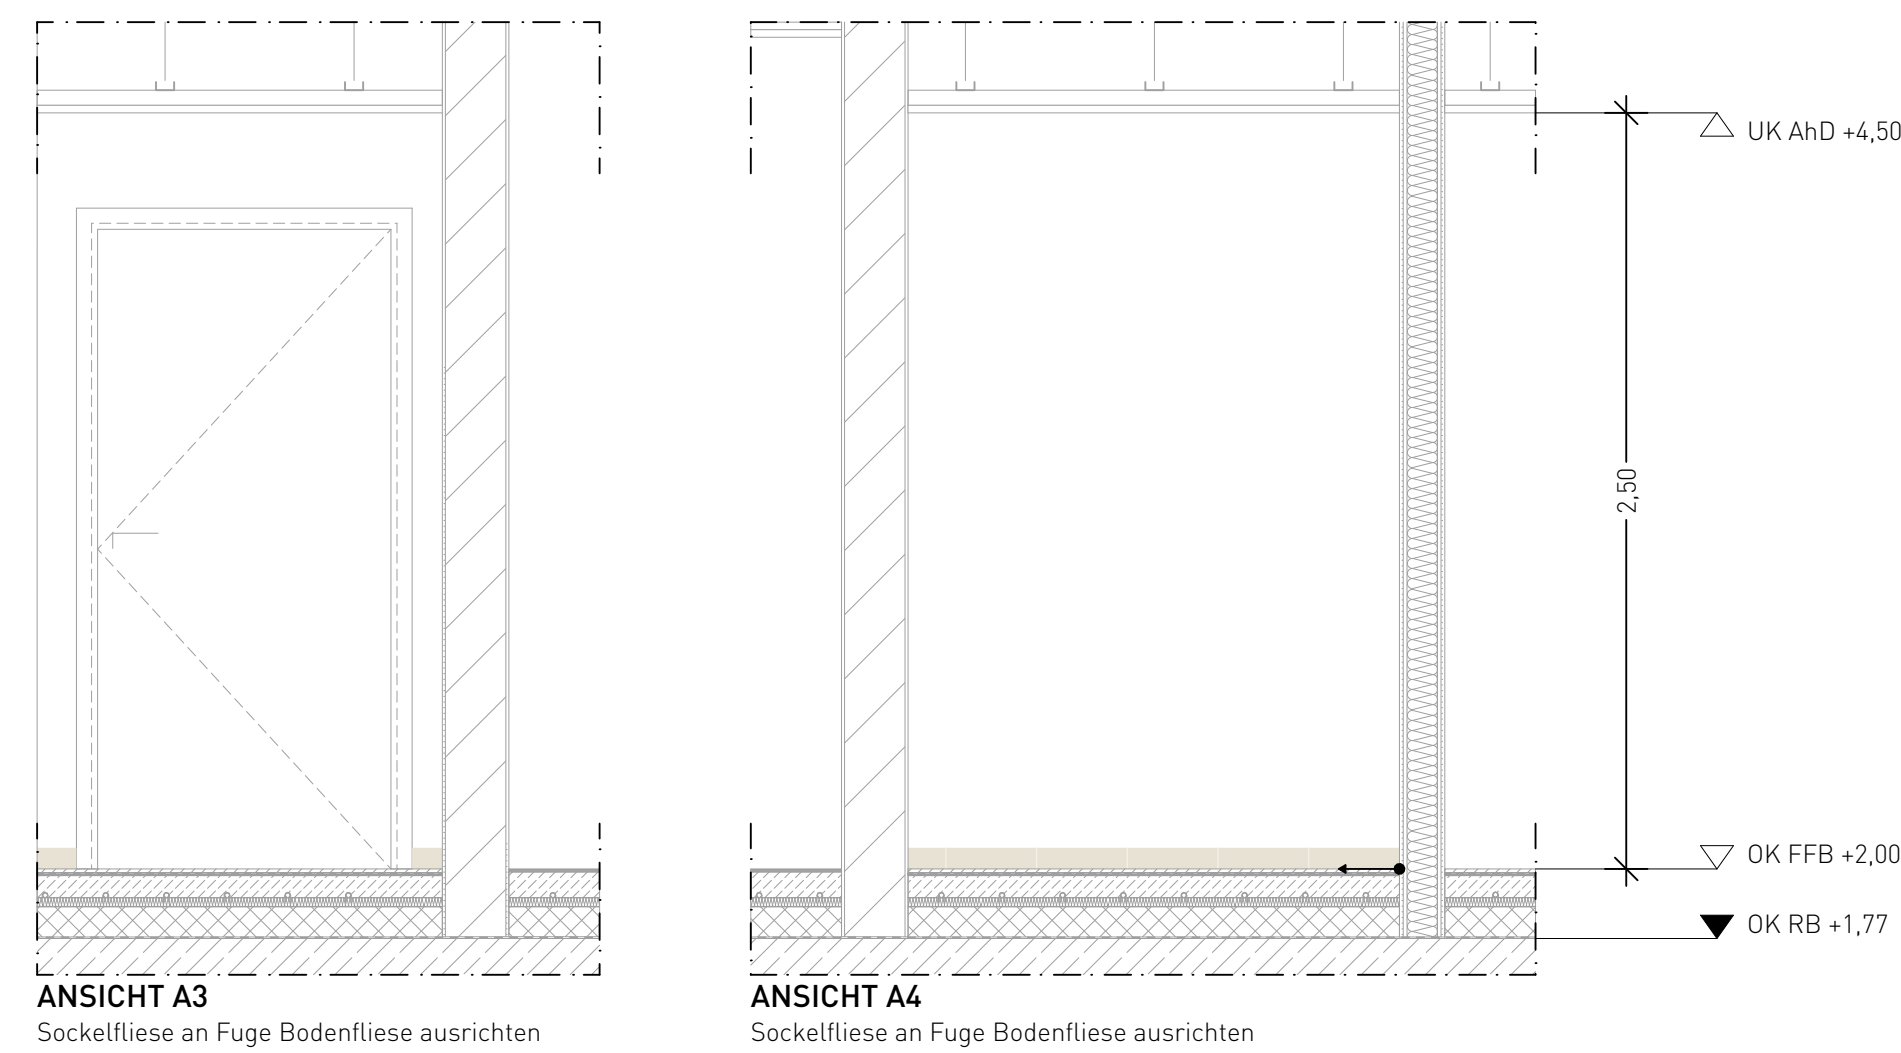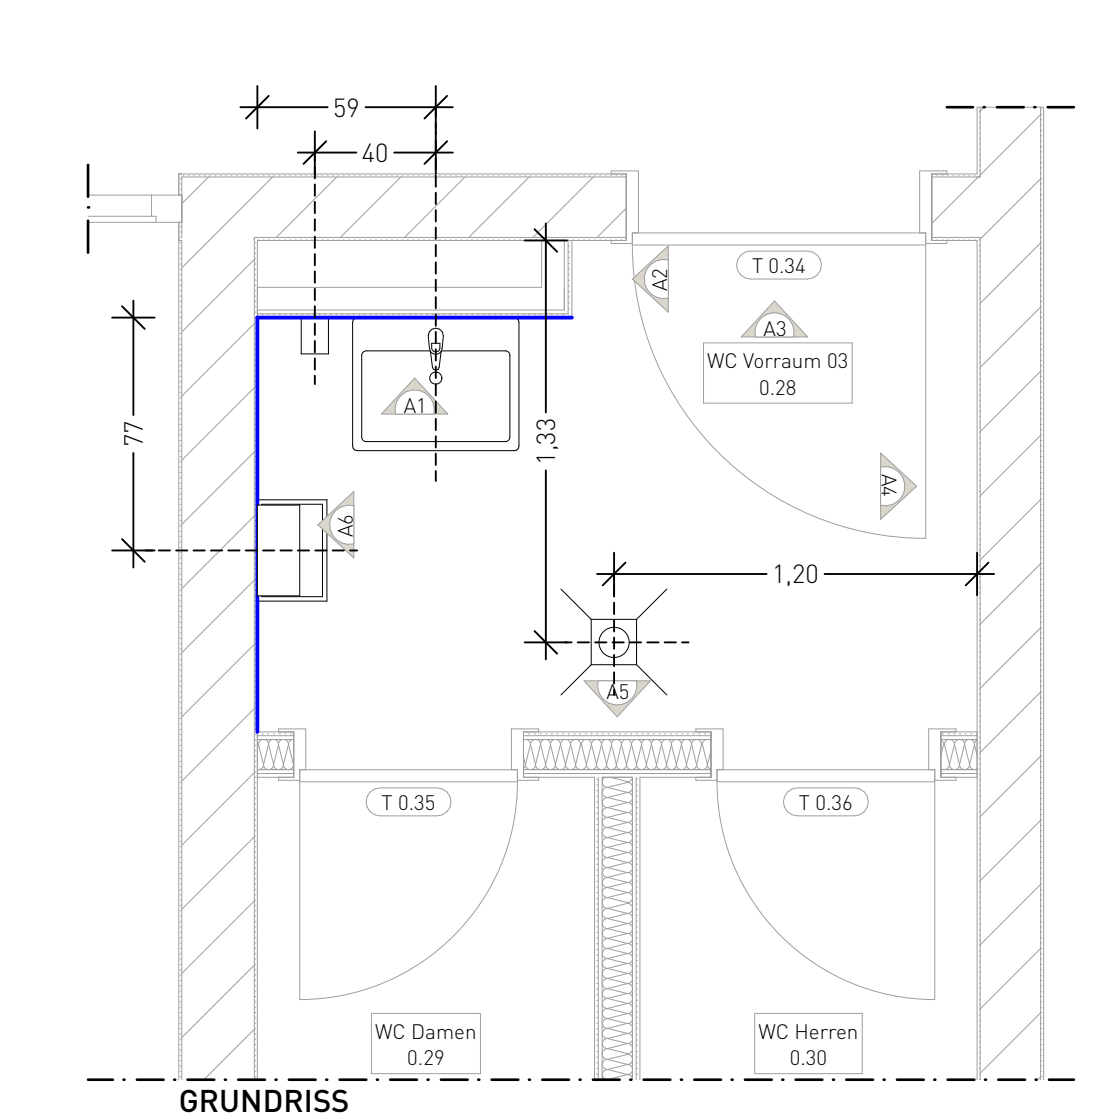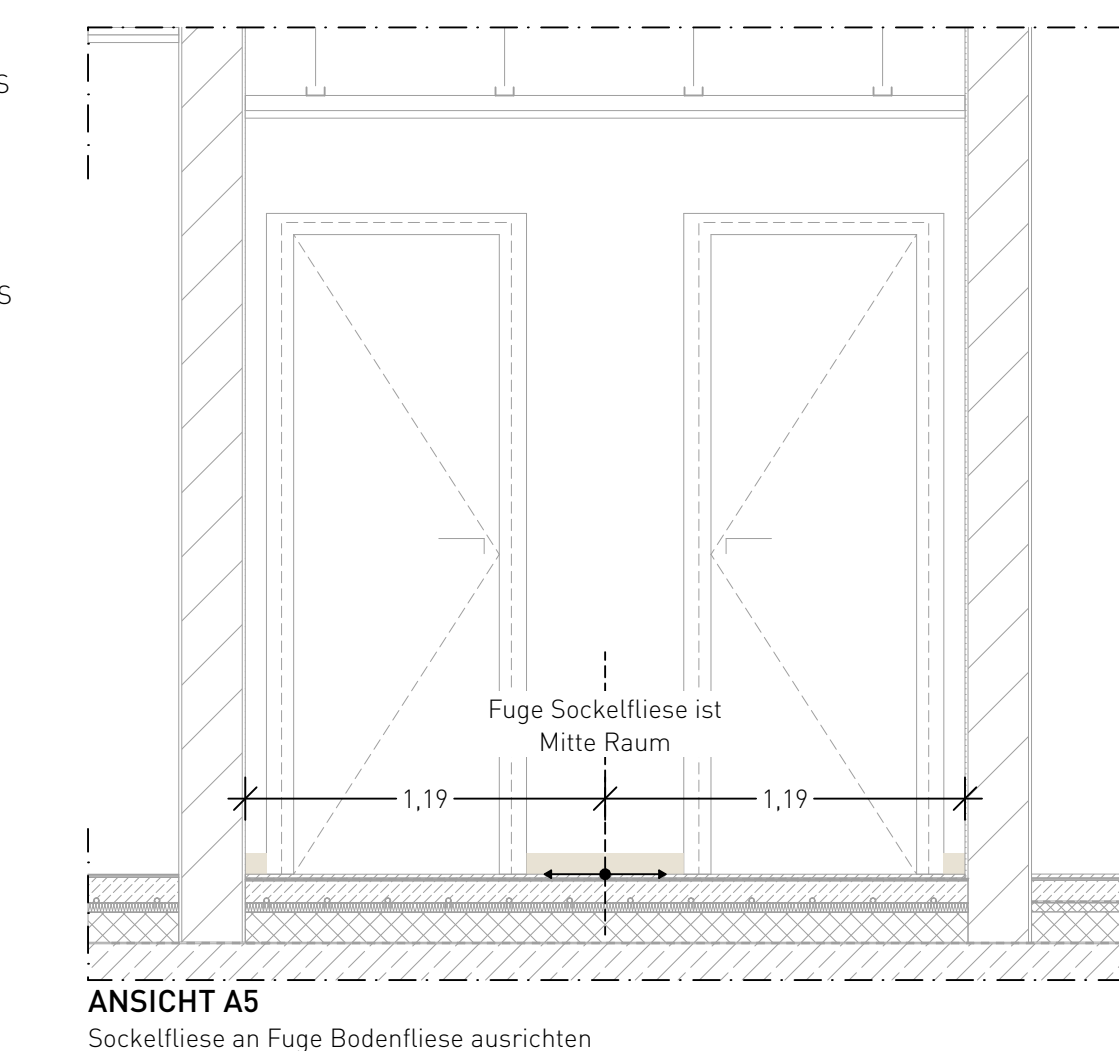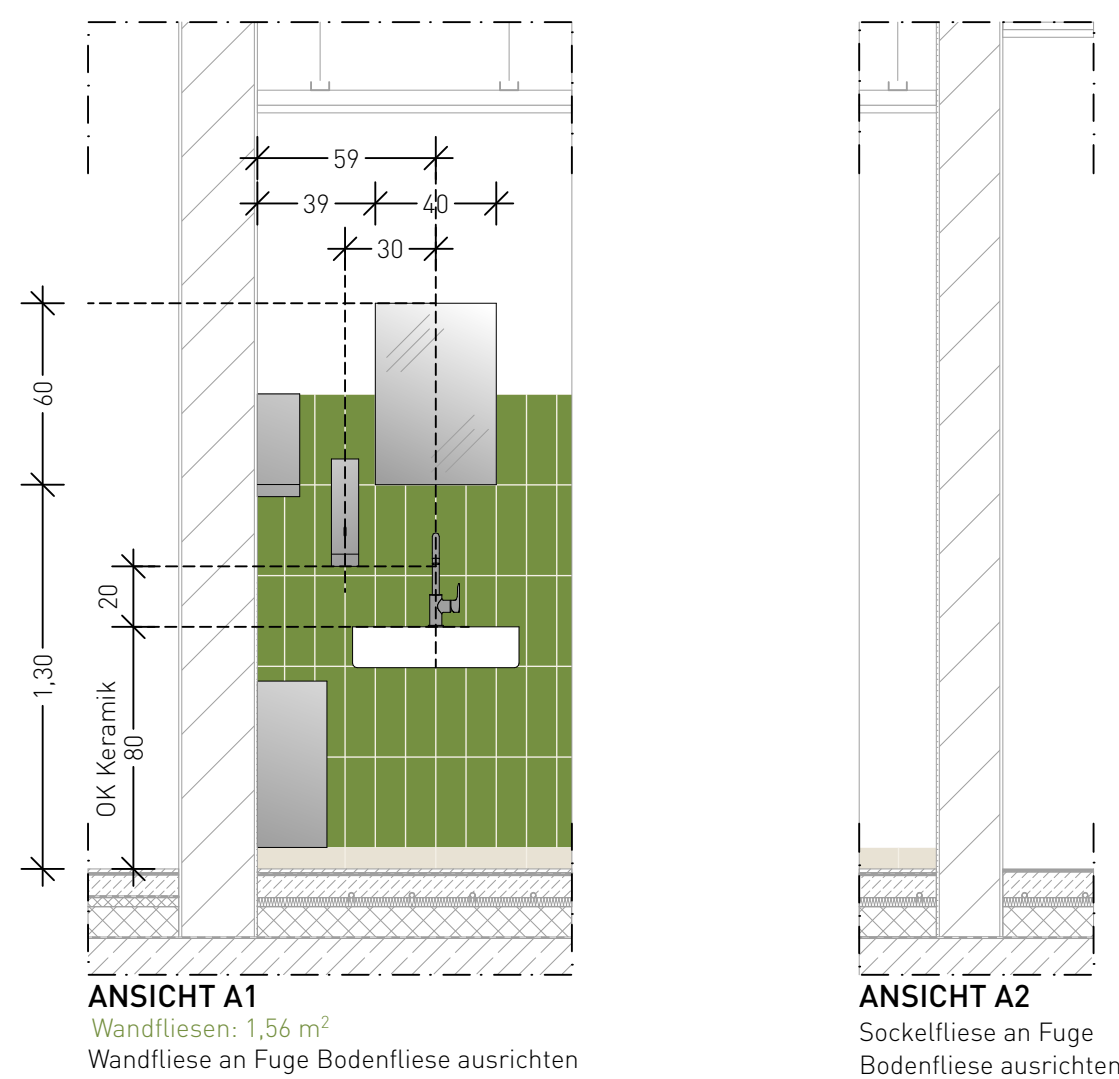


Ausgabe ID	DATUM	ÄNDERUNGEN	BEARB.	GEPR.

BEZUGSHÖHE OKFFB ERDGESCHOSS MEHRZWECKRAUM ±0.00 = 192,50 m ü. NHN

Alle Maße und Verhältnisse sind vom Auftragnehmer verantwortlich zu prüfen bzw. am Bau zu nehmen!
Bei Unstimmigkeiten, Plan- bzw. Maßabweichungen ist, über die Bauleitung, sofort der Architekt zu informieren! Sämtliche Tür- bzw. Brüstungen sind nach OKFFB. Dieser Plan gilt nur in Verbindung mit dem entsprechenden Statikplan, den Gutachten, mit den mündlichen Anweisungen des Architekten, den Raumbüchern, Türlisten, Fußbodenlisten, Wand-, Unterdeckenlisten und Ausbaudetails!
Das ausführende Gewerk ist mit anderen Gewerken zu koordinieren!

 ± 0,00 =m ü. NHN = HÖHENKOTEN
  OK FFB = OBERKANTE FERTIGFUSSBODEN
  UK = UNTERKANTE FERTIGBAUTEIL

 OK RD = OBERKANTE ROHDECKE
 UK RD = UNTERKANTE ROHDECKE

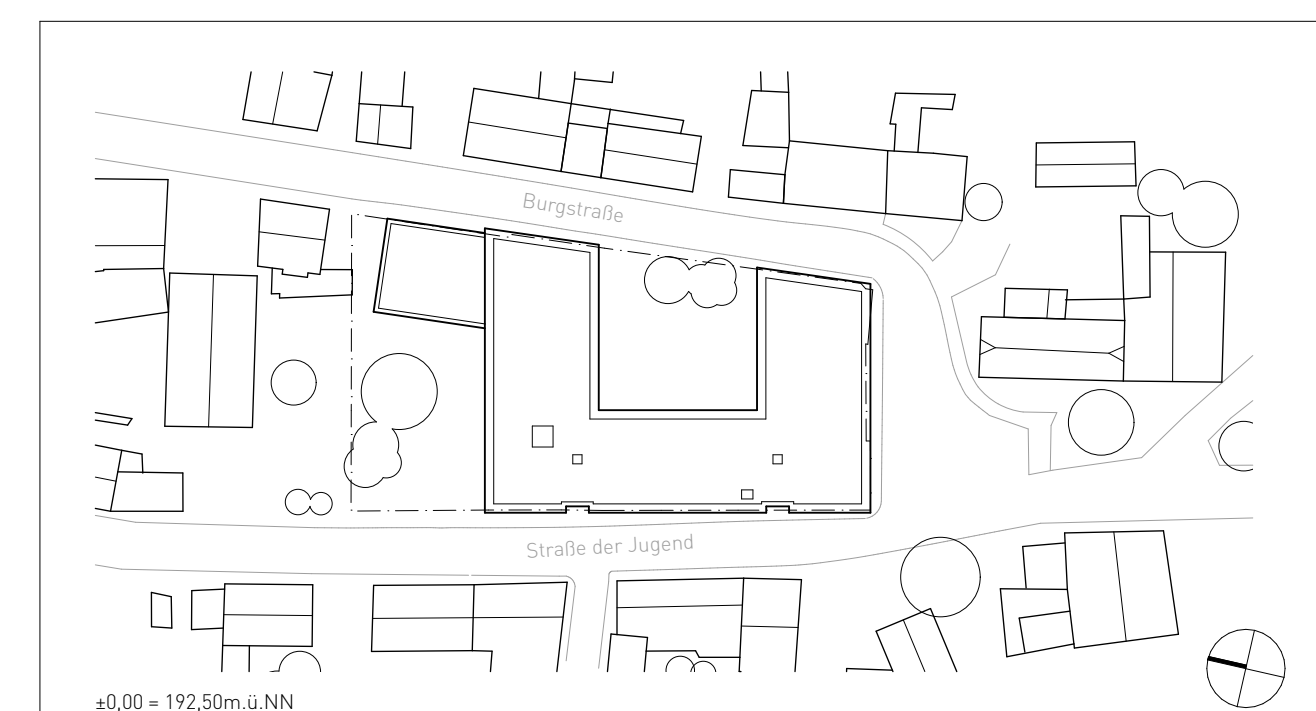[illegible]

BAUVORABEN	ERSATZNEUBAU GRUNDSCHULE VIESELBACH (GS 43) Ersatzneubau GS Vieselbach Straße der Jugend 2-3, DE-99098 Erfurt OT Vieselbach Gemarkung: ERFURT FLUR: 122 FLURSTÜCK: 2		
BAUHERR	 LANDESHAUPTSTADT ERFURT STADTVERWALTUNG Amt für Gebäudemanagement - Z3 Löberwallgraben 19/20 DE-99096 Erfurt	DATUM / UNTERSCHRIFT	
ARCHITEKT		DATUM / UNTERSCHRIFT	
FACHPLANER	STATIK HLS ELT BRANDSCHUTZ FREIRAUM	Tragwerksplanung Renner Floh-Seligenthal Hr. Renner Six Engineers Rudolstadt Hr. Six Bechtold Ingenieurgesellschaft Weimar Hr. Mehler FIREHEYER Erfurt Hr. Heyer WLA Landschaftsarchitektur Erfurt Hr. Wengemuth	DATUM / UNTERSCHRIFT
LEISTUNGSPHASE	Ausführungsplanung VORABZUG		MASSSTAB 1:25 PLANANMERKUNG 20-166-AP-25-FS-EG-R0-28- BLATTGRÖSSE 84,1 x 59,4 cm
PLANINHALT			DATUM 24.11.2025 INDEX
Fliesenspiegel R0.28			