


Grundriss

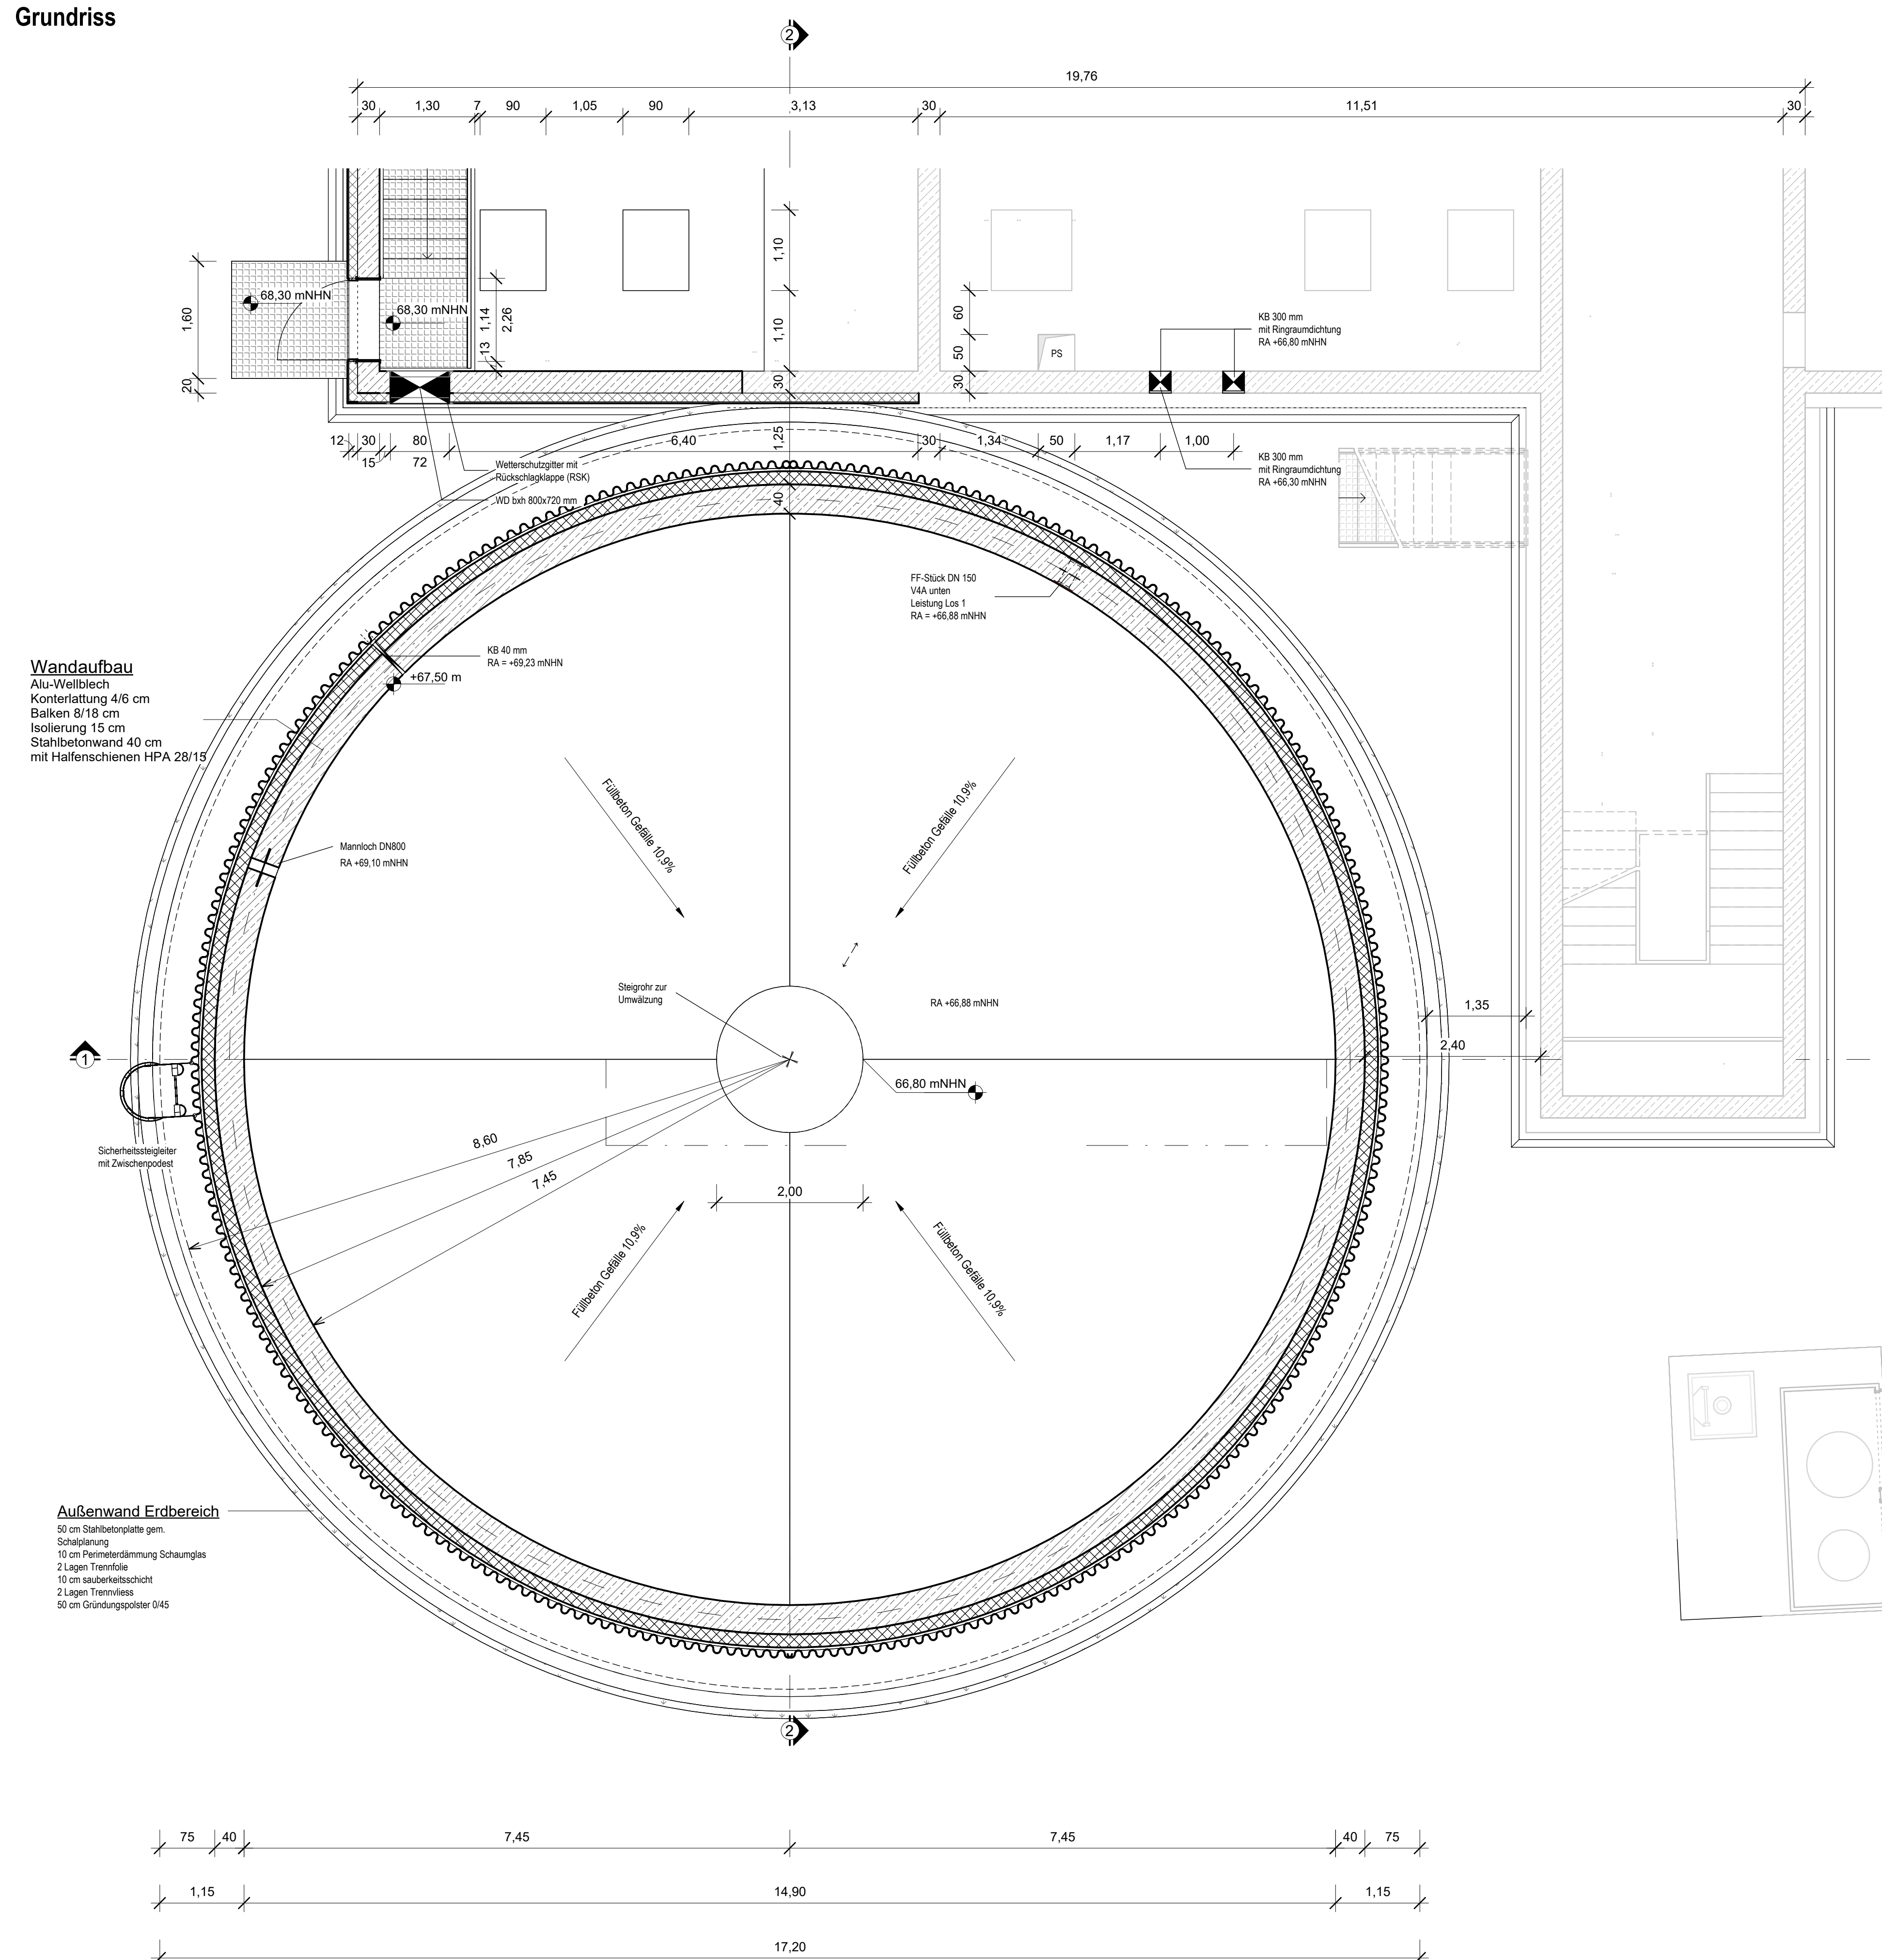

Draufsicht

