



Schnitt 7-7

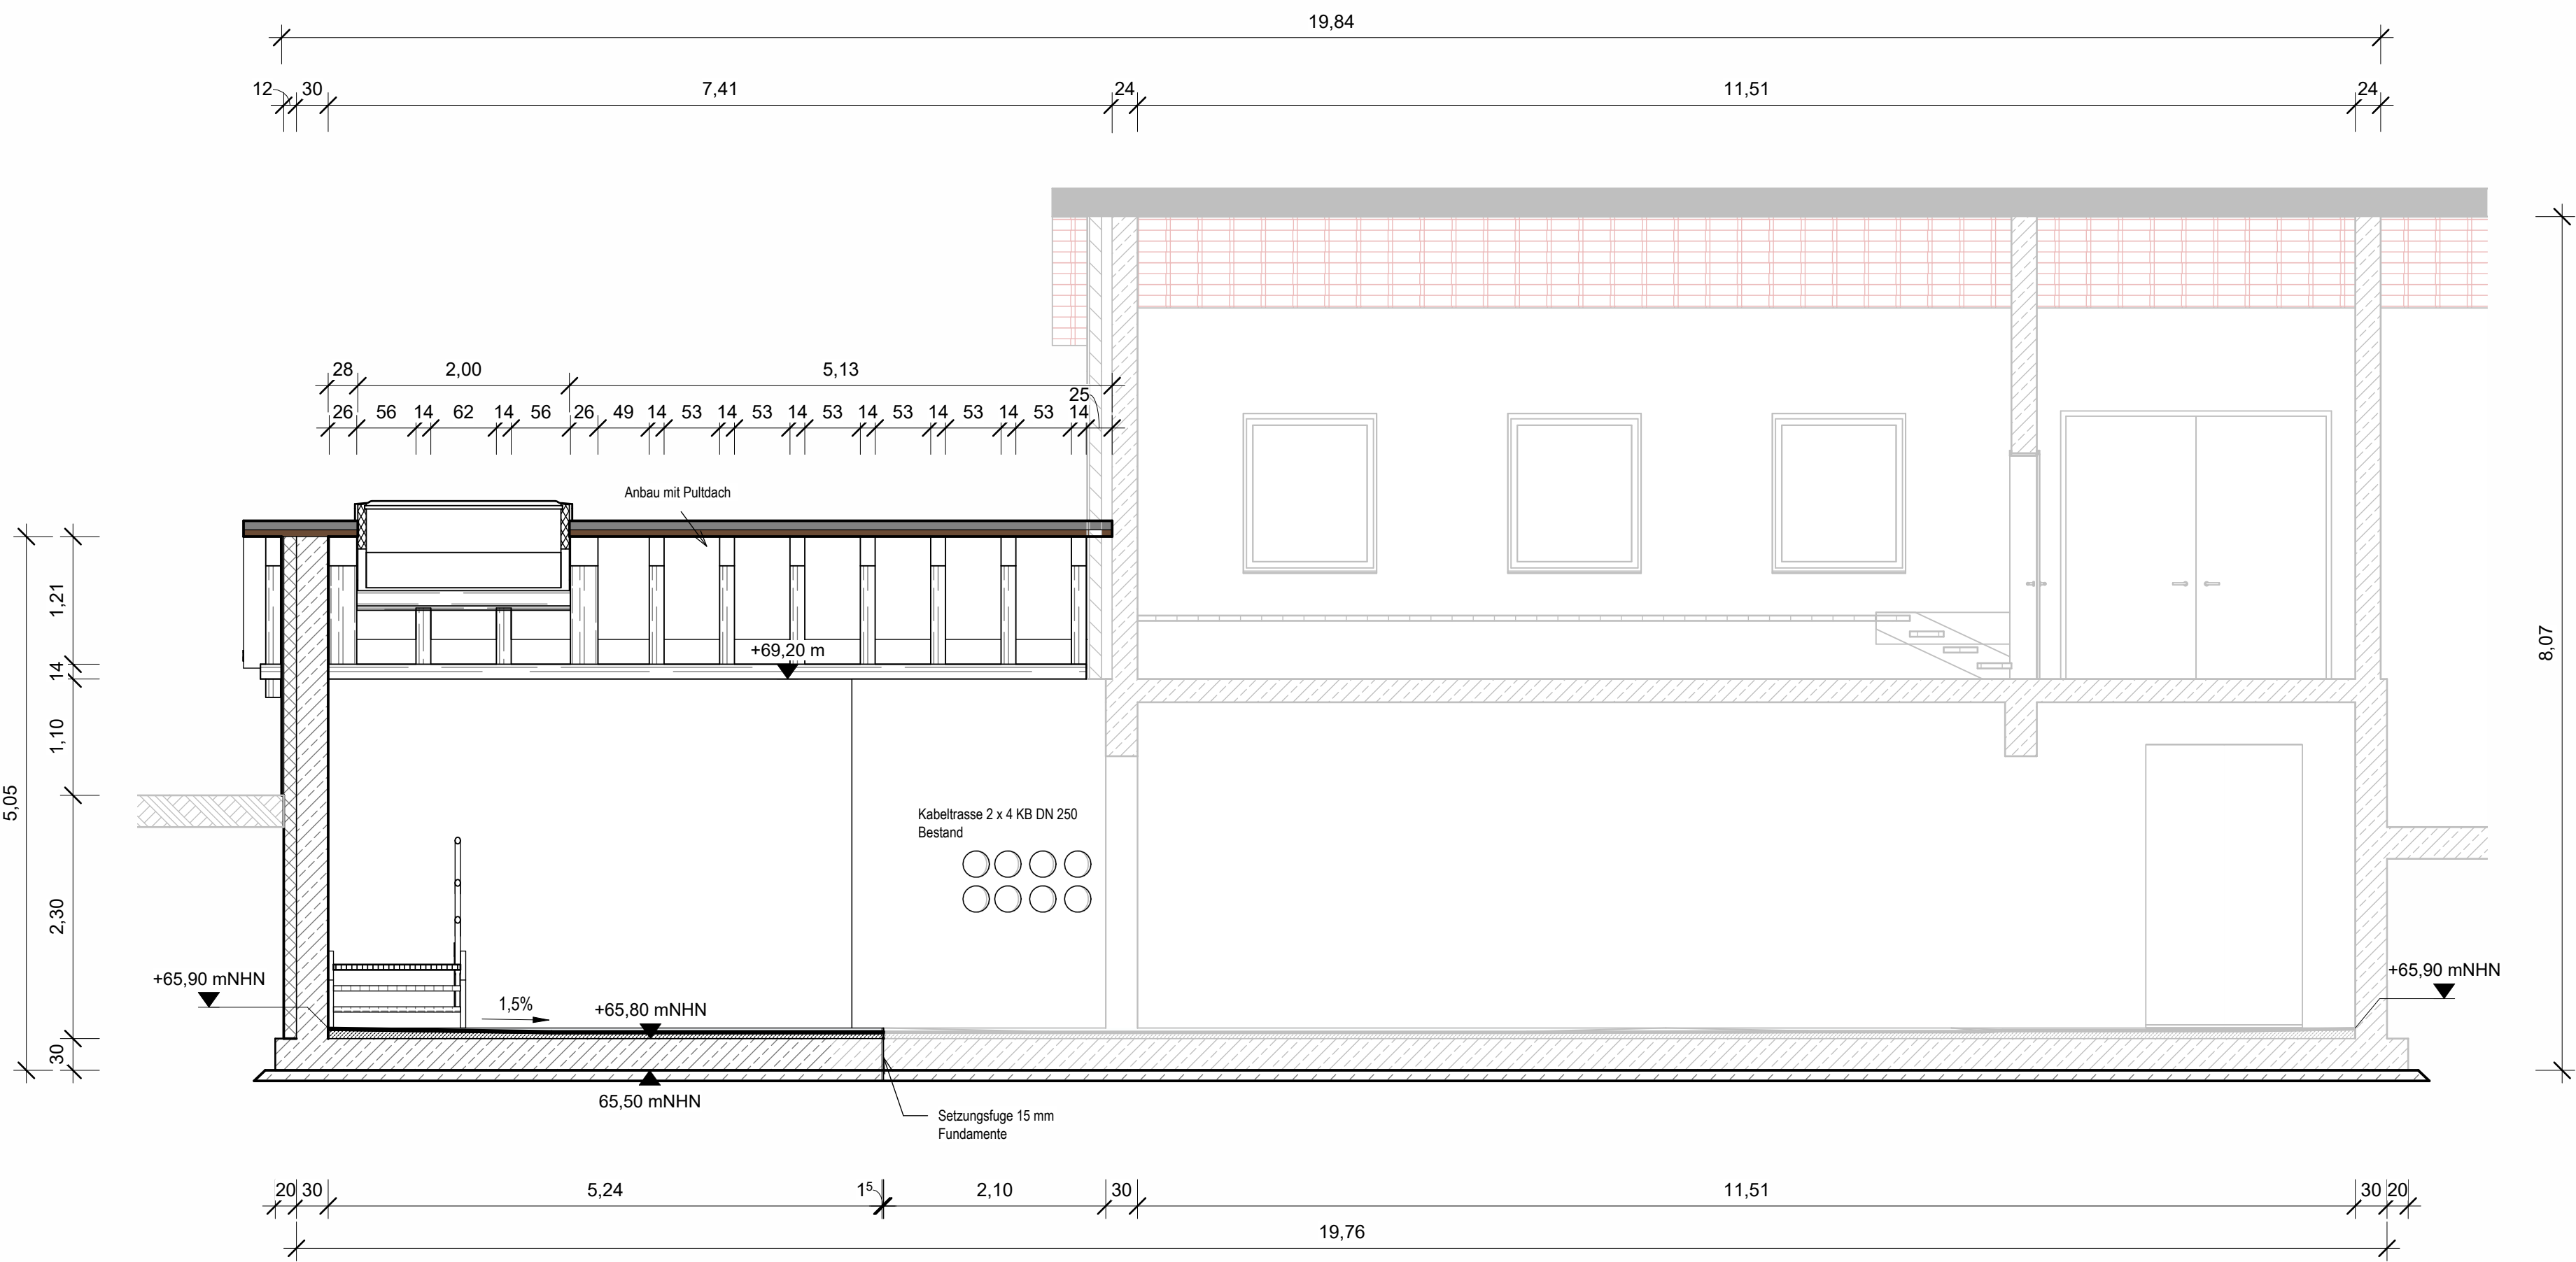

Ansicht aus Nordwest



Schnitt 8-8

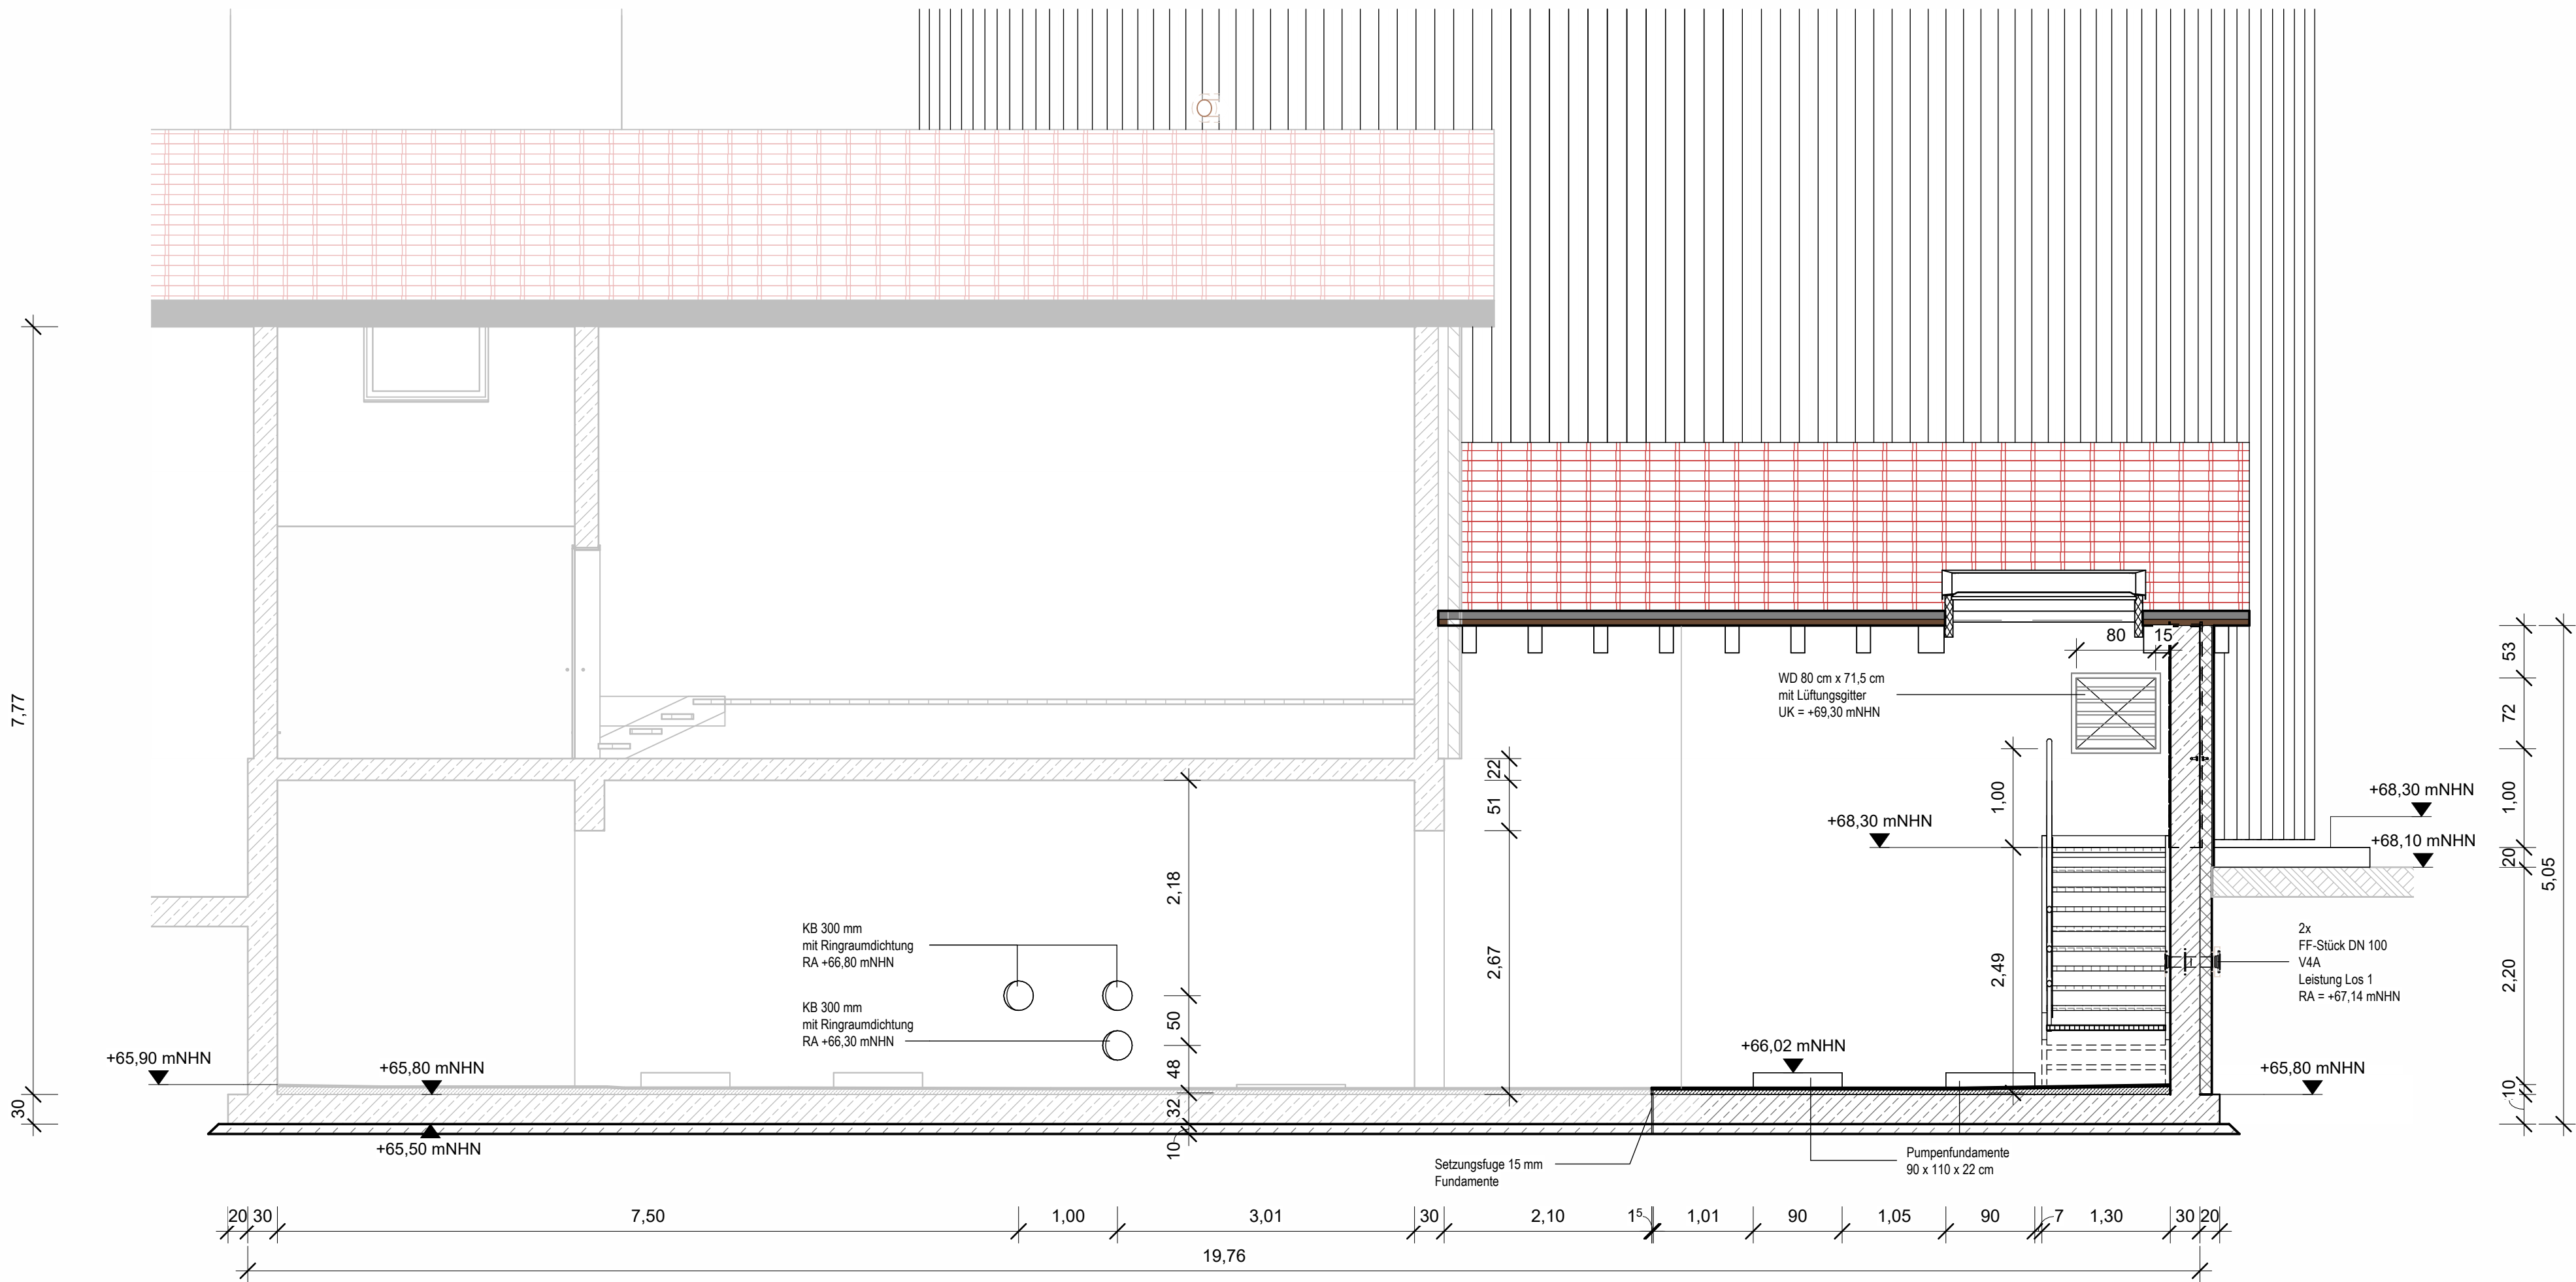

Legende

Architektur/Allgemein		Leitungen			
	Planung		Frischschlamm		Betriebswasser
	Bestand		Faulschlamm		Brauchwasser
	Abbruch		Heizschlamm VL		Schmutzwasser
	unsichtbare Kanten (verdeckt / oberhalb)		Heizschlamm RL		Schlammwasserüberlauf
 	Durchbruch Bauwerk		Cosubstrat		Kondensat
	Gitterrost		Gasleitungen		Kabeltrassen
			Heizung VL/RL		

Plangrundlage

- Bestands-DWG - Zuarbeit ENGENIOS AG 01.12.2017 (Stand 03/2011)
- Bestandspläne - Zuarbeit EMUTEC 06.07.2020

Wichtige Anmerkungen:

- Alle Höhen und Maße sind vor Bauausführung in der Örtlichkeit zu prüfen! Bei Unstimmigkeiten ist die Bauleitung umgehend zu informieren.
- Vor Baubeginn ist die Lage und Höhe der vorhandenen Leitungen mit Suchschlitzen zu überprüfen! Die ausführende Firma wird auf die Spartenerkundungspflicht hingewiesen. Maße sind am Bauwerk oder am Bau zu nehmen.

Änderung	Datum	Gezeichnet	Geprüft

INGENIEURBÜRO LOPP Planungsgesellschaft mbH Freilair-von-Stein-Alice 5 99425 Weimar Tel.: +49 36 43-54 31-0 weimar@lopp.de		Büro Berlin: Schaperstraße 18 10719 Berlin Tel.: +49 30-88 92 187-21 berlin@lopp.de		INGENIEURBÜRO LOPP	
Auftraggeber: Entwässerungsbetrieb Lutherstadt Wittenberg		Projekt: Projektname		Gezeichnet: 04.02.2026 RA	
Planungsphase: Ausführungsplanung		Zeichnung: Maschinenhaus Schlammraum		Geprüft: 04.02.2026 LA	
Längsschnitt		Maßstab: 1 : 50		Projektnummer: 134 353 033 17	
Blattnr.: A02-02-AP		Projektleiter: GH		Lagesystem: Gauß-Krüger (42/83 3")	
				Höhensystem: DHHN 92, Höhenstatus 160	
				Bezugshöhe: +0.00 m = ±0.00	
				Blattformat: 841 x 594 mm	
				Blattnr.: A02-02-AP	