


Grundriss Estrichplan

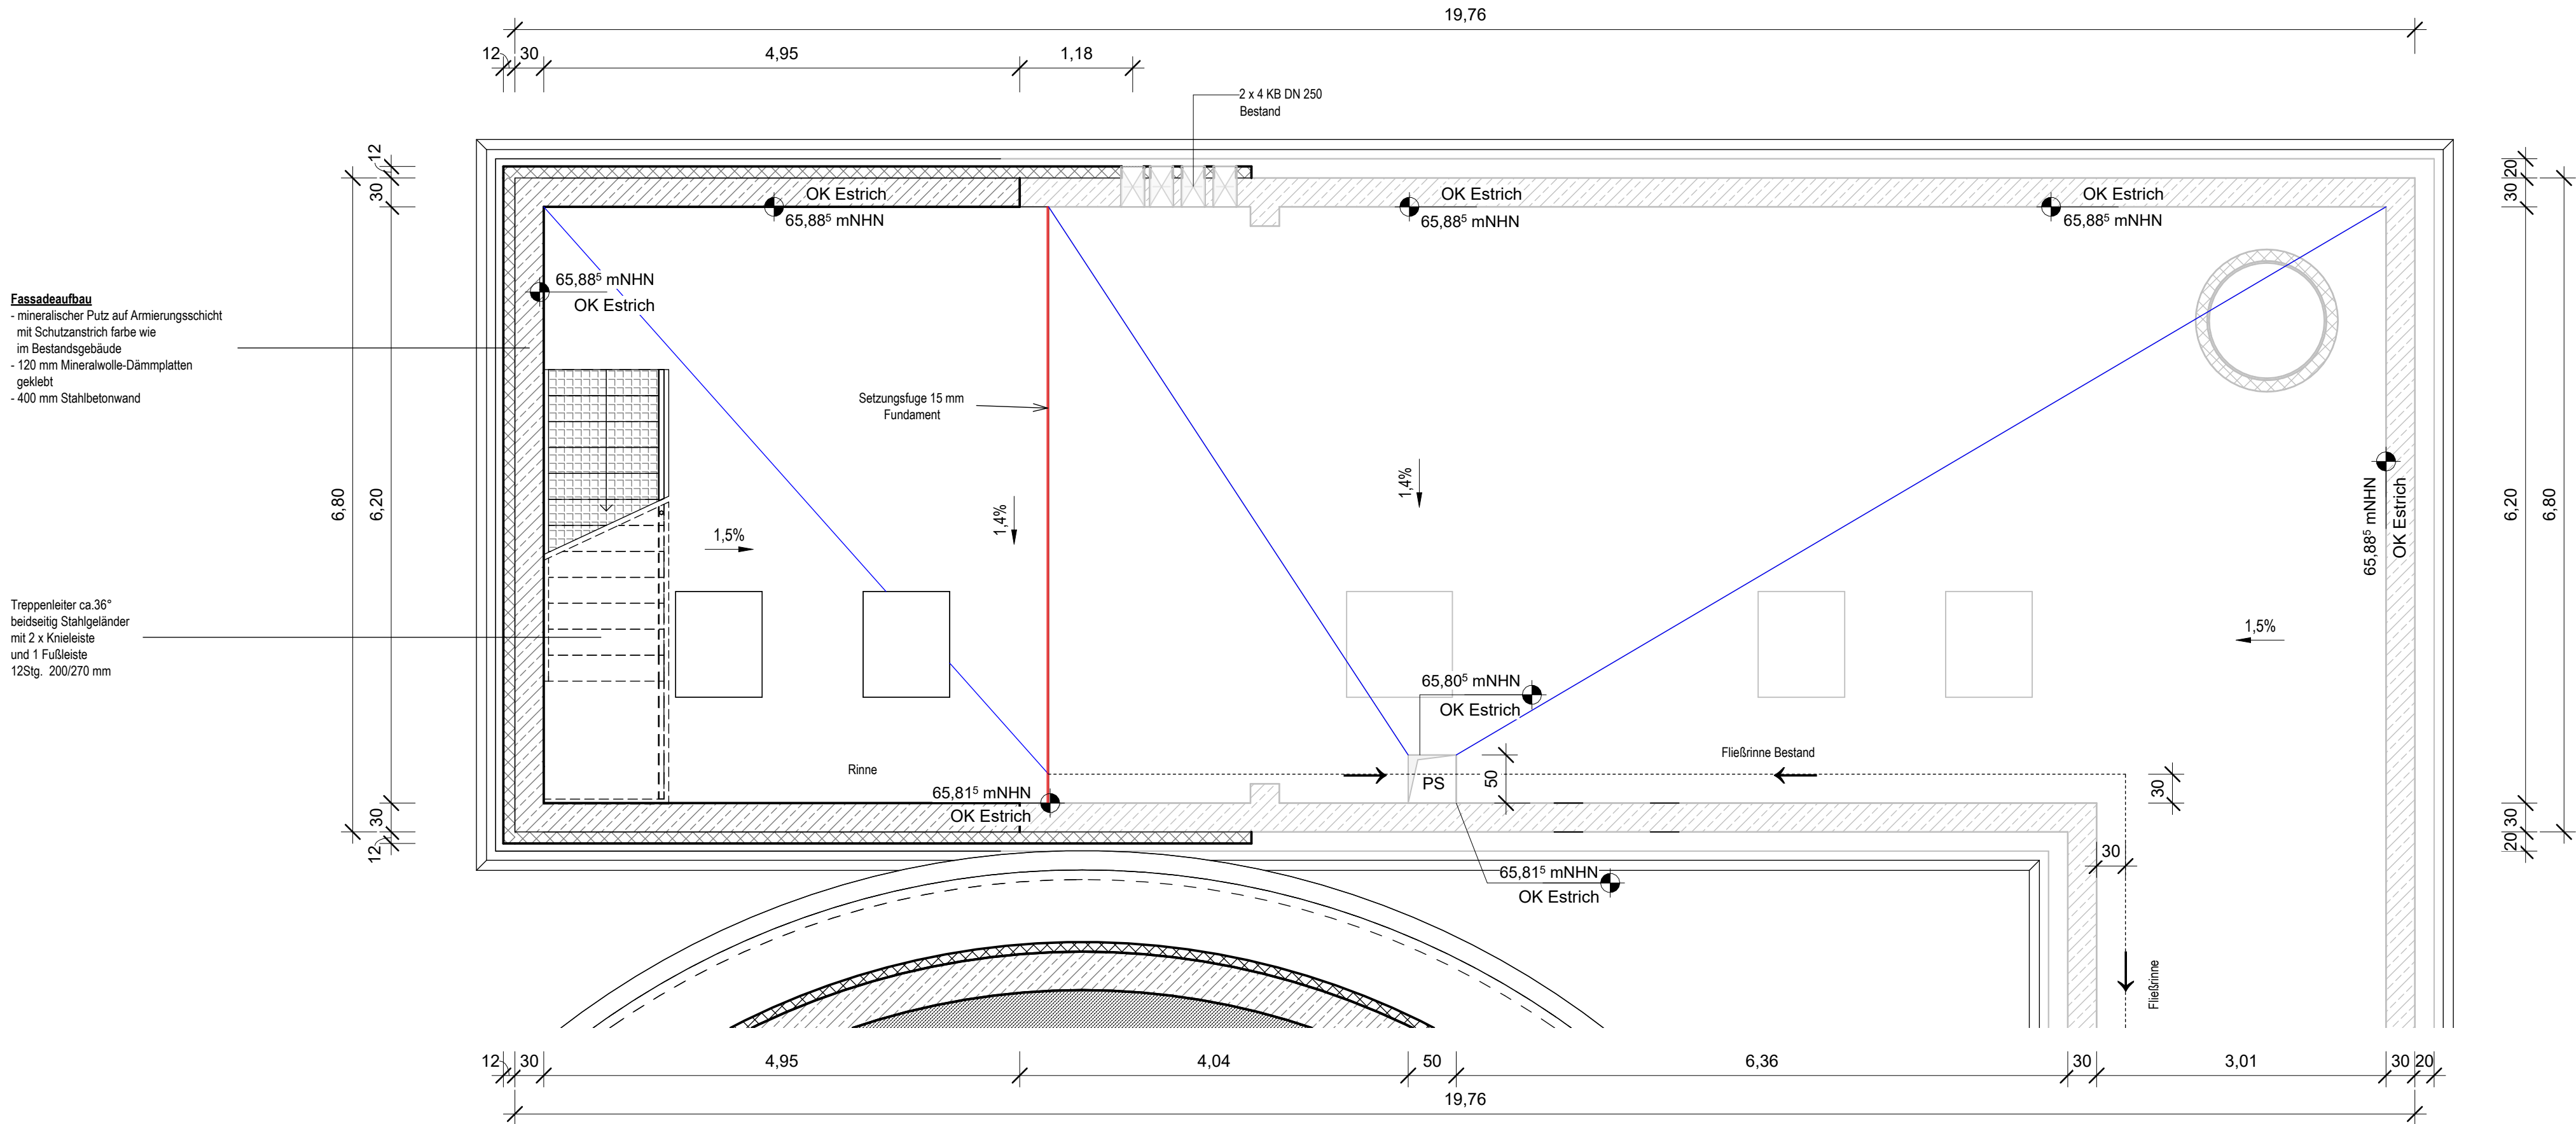

Legende

Architektur/Allgemein		Leitungen			
	Planung		Frischschlamm		Betriebswasser
	Bestand		Faulschlamm		Brauchwasser
	Abbruch		Heizschlamm VL		Schmutzwasser
	unsichtbare Kanten (verdeckt / oberhalb)		Heizschlamm RL		Schlammwasserüberlauf
 	Durchbruch Bauwerk		Cosubstrat		Kondensat
	Gitterrost		Gasleitungen		Kabeltrassen
			Heizung VL/RL		

Plangrundlage

1. Bestands-DWG - Zuarbeit ENGNIOS AG 01.12.2017 (Stand 03/2011)
2. Bestandspläne - Zuarbeit EMUTEC 06.07.2020

Wichtige Anmerkungen:

- Alle Höhen und Maße sind vor Bauausführung in der Örtlichkeit zu prüfen! Bei Unstimmigkeiten ist die Bauleitung umgehend zu informieren.
- Vor Baubeginn ist die Lage und Höhe der vorhandenen Leitungen mit Suchschlitzen zu überprüfen! Die ausführende Firma wird auf die Spartenerkundungspflicht hingewiesen. Maße sind am Bauwerk oder am Bau zu nehmen.

Änderung	Datum	Gezeichnet	Geprüft
----------	-------	------------	---------

INGENIEURBÜRO LOPP
Planungsgesellschaft mbH
Freiherr-vom-Stein-Allee 5
99425 Weimar
Tel.: +49 36 43-54 31-0
weimar@lopp.de

Büro Berlin:
Schaperstraße 18
10719 Berlin
Tel.: +49 30-88 92 187-21
berlin@lopp.de

INGENIEURBÜRO LOPP

Auftraggeber: Entwässerungsbetrieb Lutherstadt Wittenberg	Datum		Zeichen
	Gezeichnet:	04.02.2026	RA
Projekt: Projektname	Geprüft:	04.02.2026	DA
	Projektnummer:	134 353 033 17	
Planungsphase: Ausführungsplanung	Projektleiter:	GH	
	Lagesystem:	Gauß-Krüger (42/83 3°)	
Zeichnung: Maschinenhaus - Estrichplan	Höhensystem:	DHHN 92, Höhenstatus 160	
	Bezugshöhe:	+0,00 m = ±0,00	
Grundriss	Blattformat:	841 x 297 mm	
	Maßstab:	1 : 50	
	Blattnr.:	A04-01-AP	

Dieser Plan ist urheberrechtlich geschützt. Weitergabe, Vervielfältigung, Verwendung nur mit Zustimmung durch das INGENIEURBÜRO LOPP zulässig.
Bei Weiterverwendung - auch auszugsweise - ist das INGENIEURBÜRO LOPP als Urheber zu vermerken.
Unsere Pläne beruhen teilweise auf Planungsgrundlagen Dritter. Für die Genauigkeit bzw. Richtigkeit solcher Angaben von Dritten übernehmen wir keine Haftung.