




Schnitt 1-1

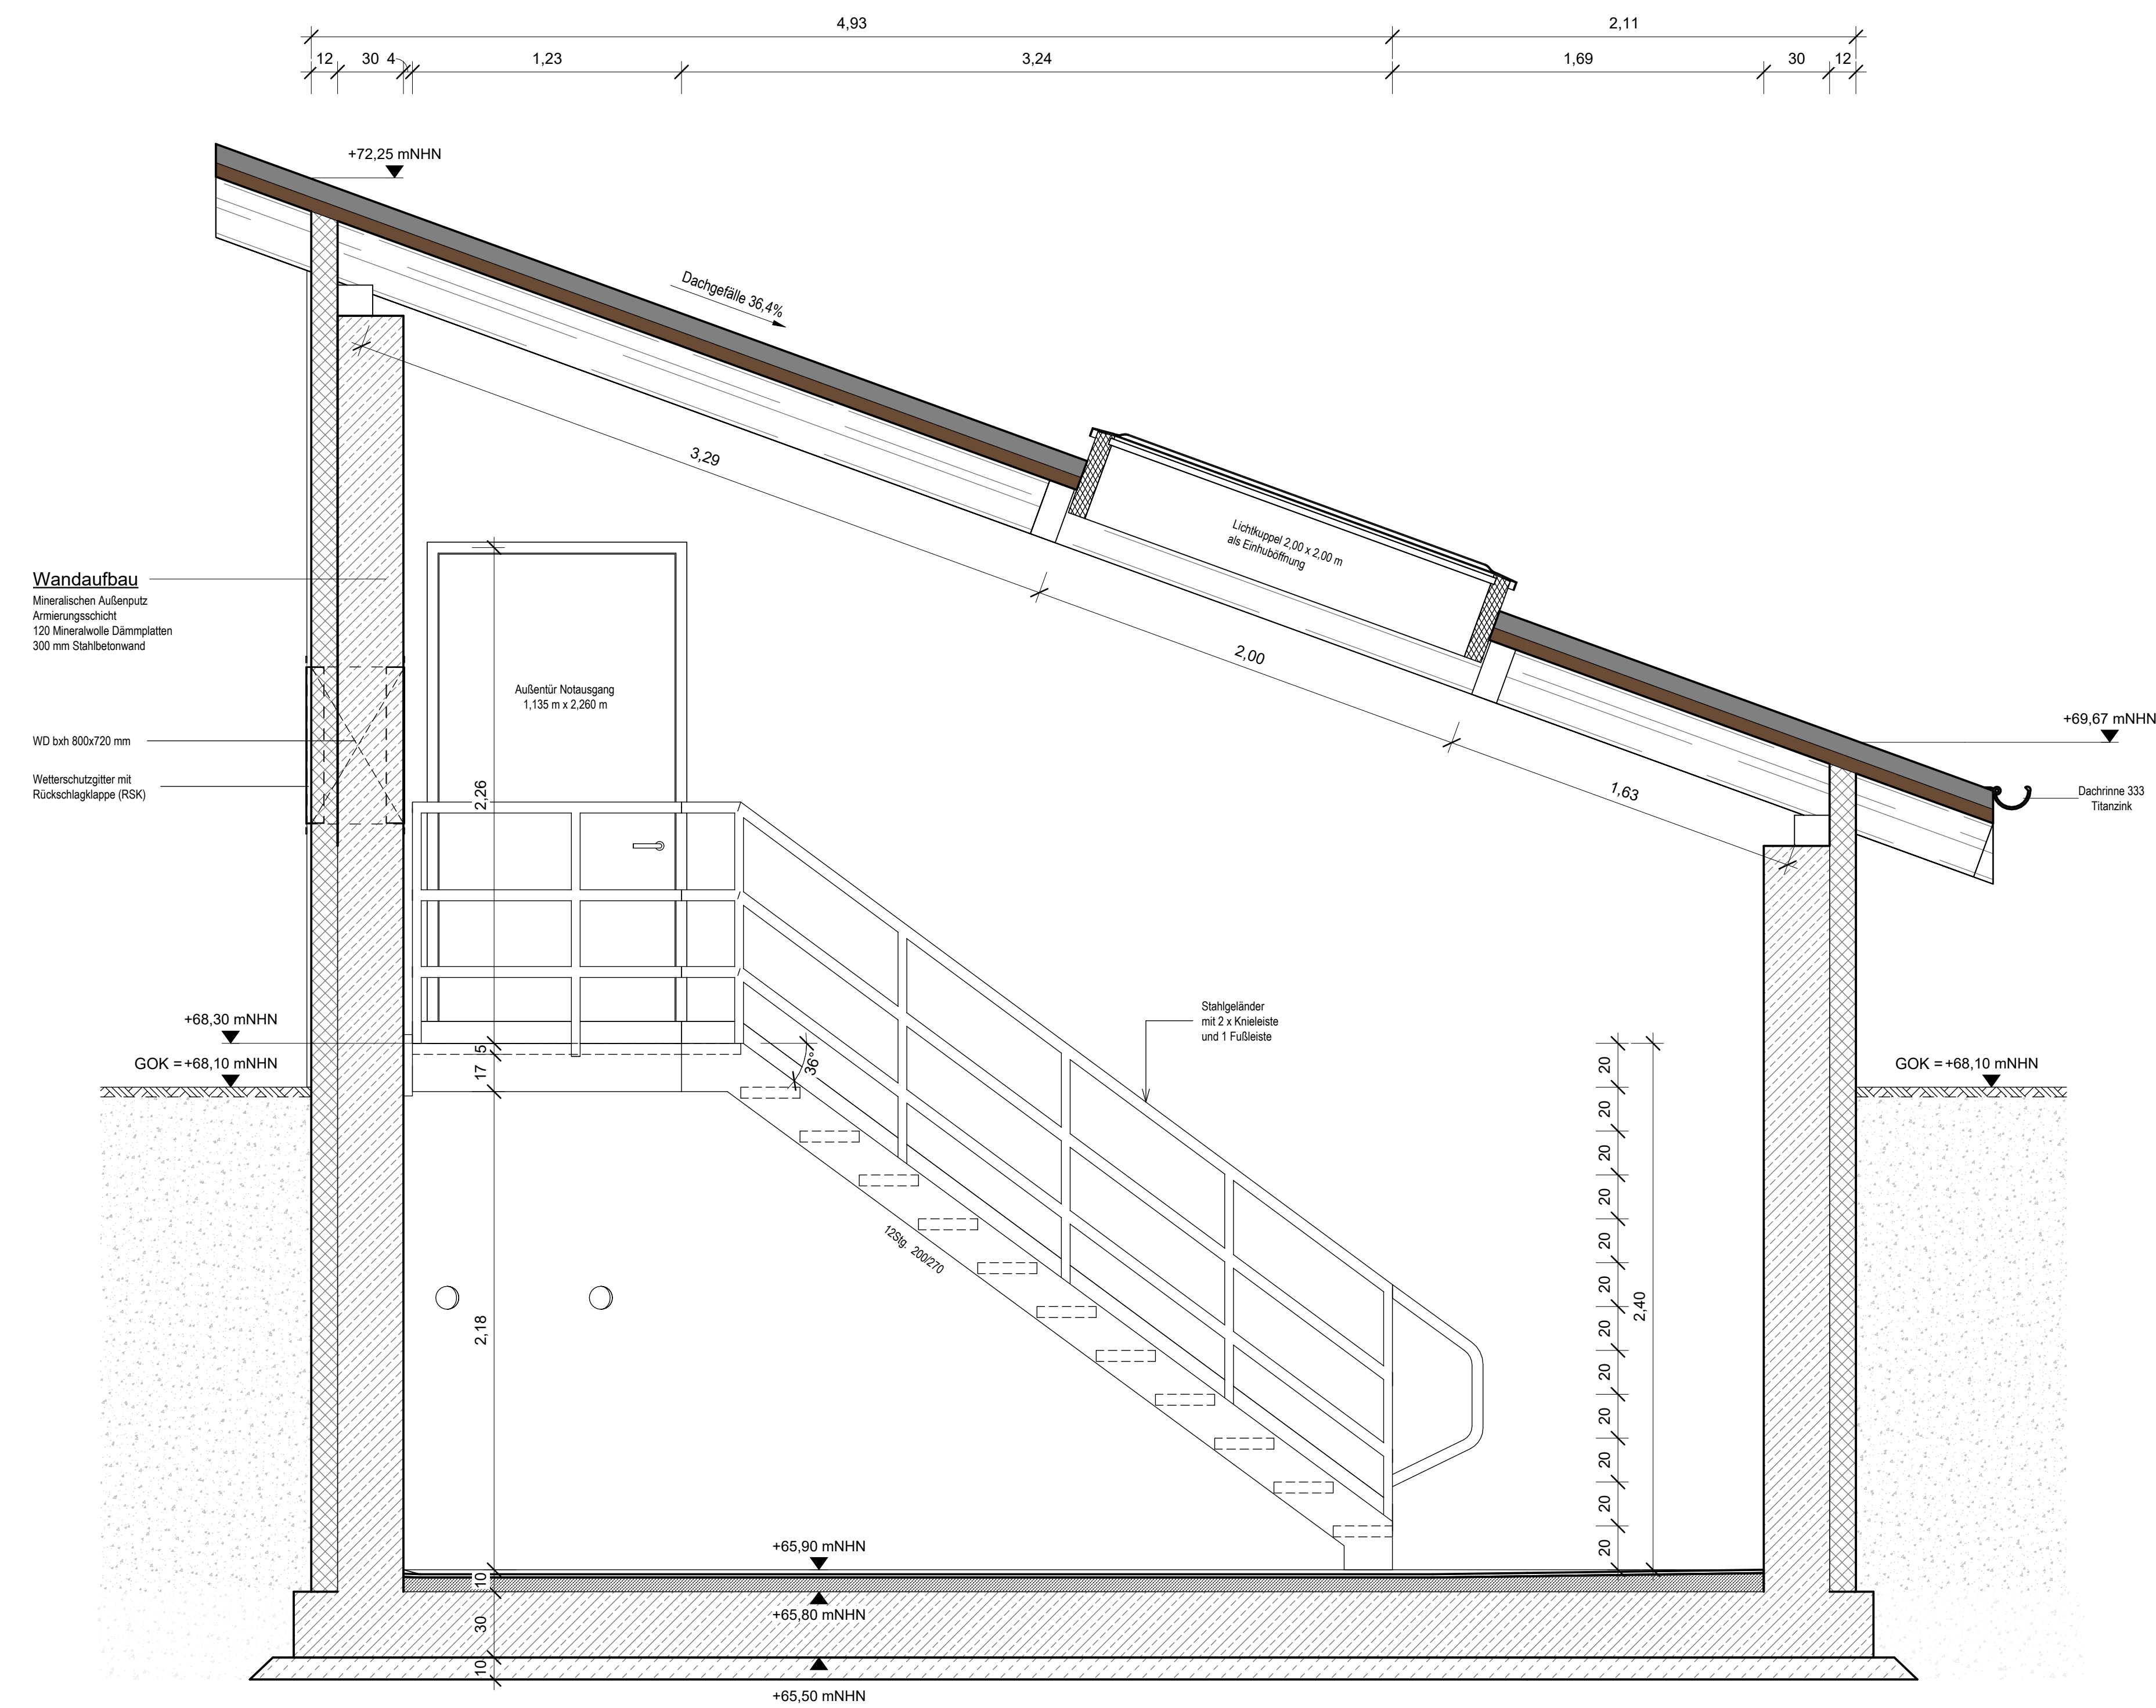

Grundriss oben

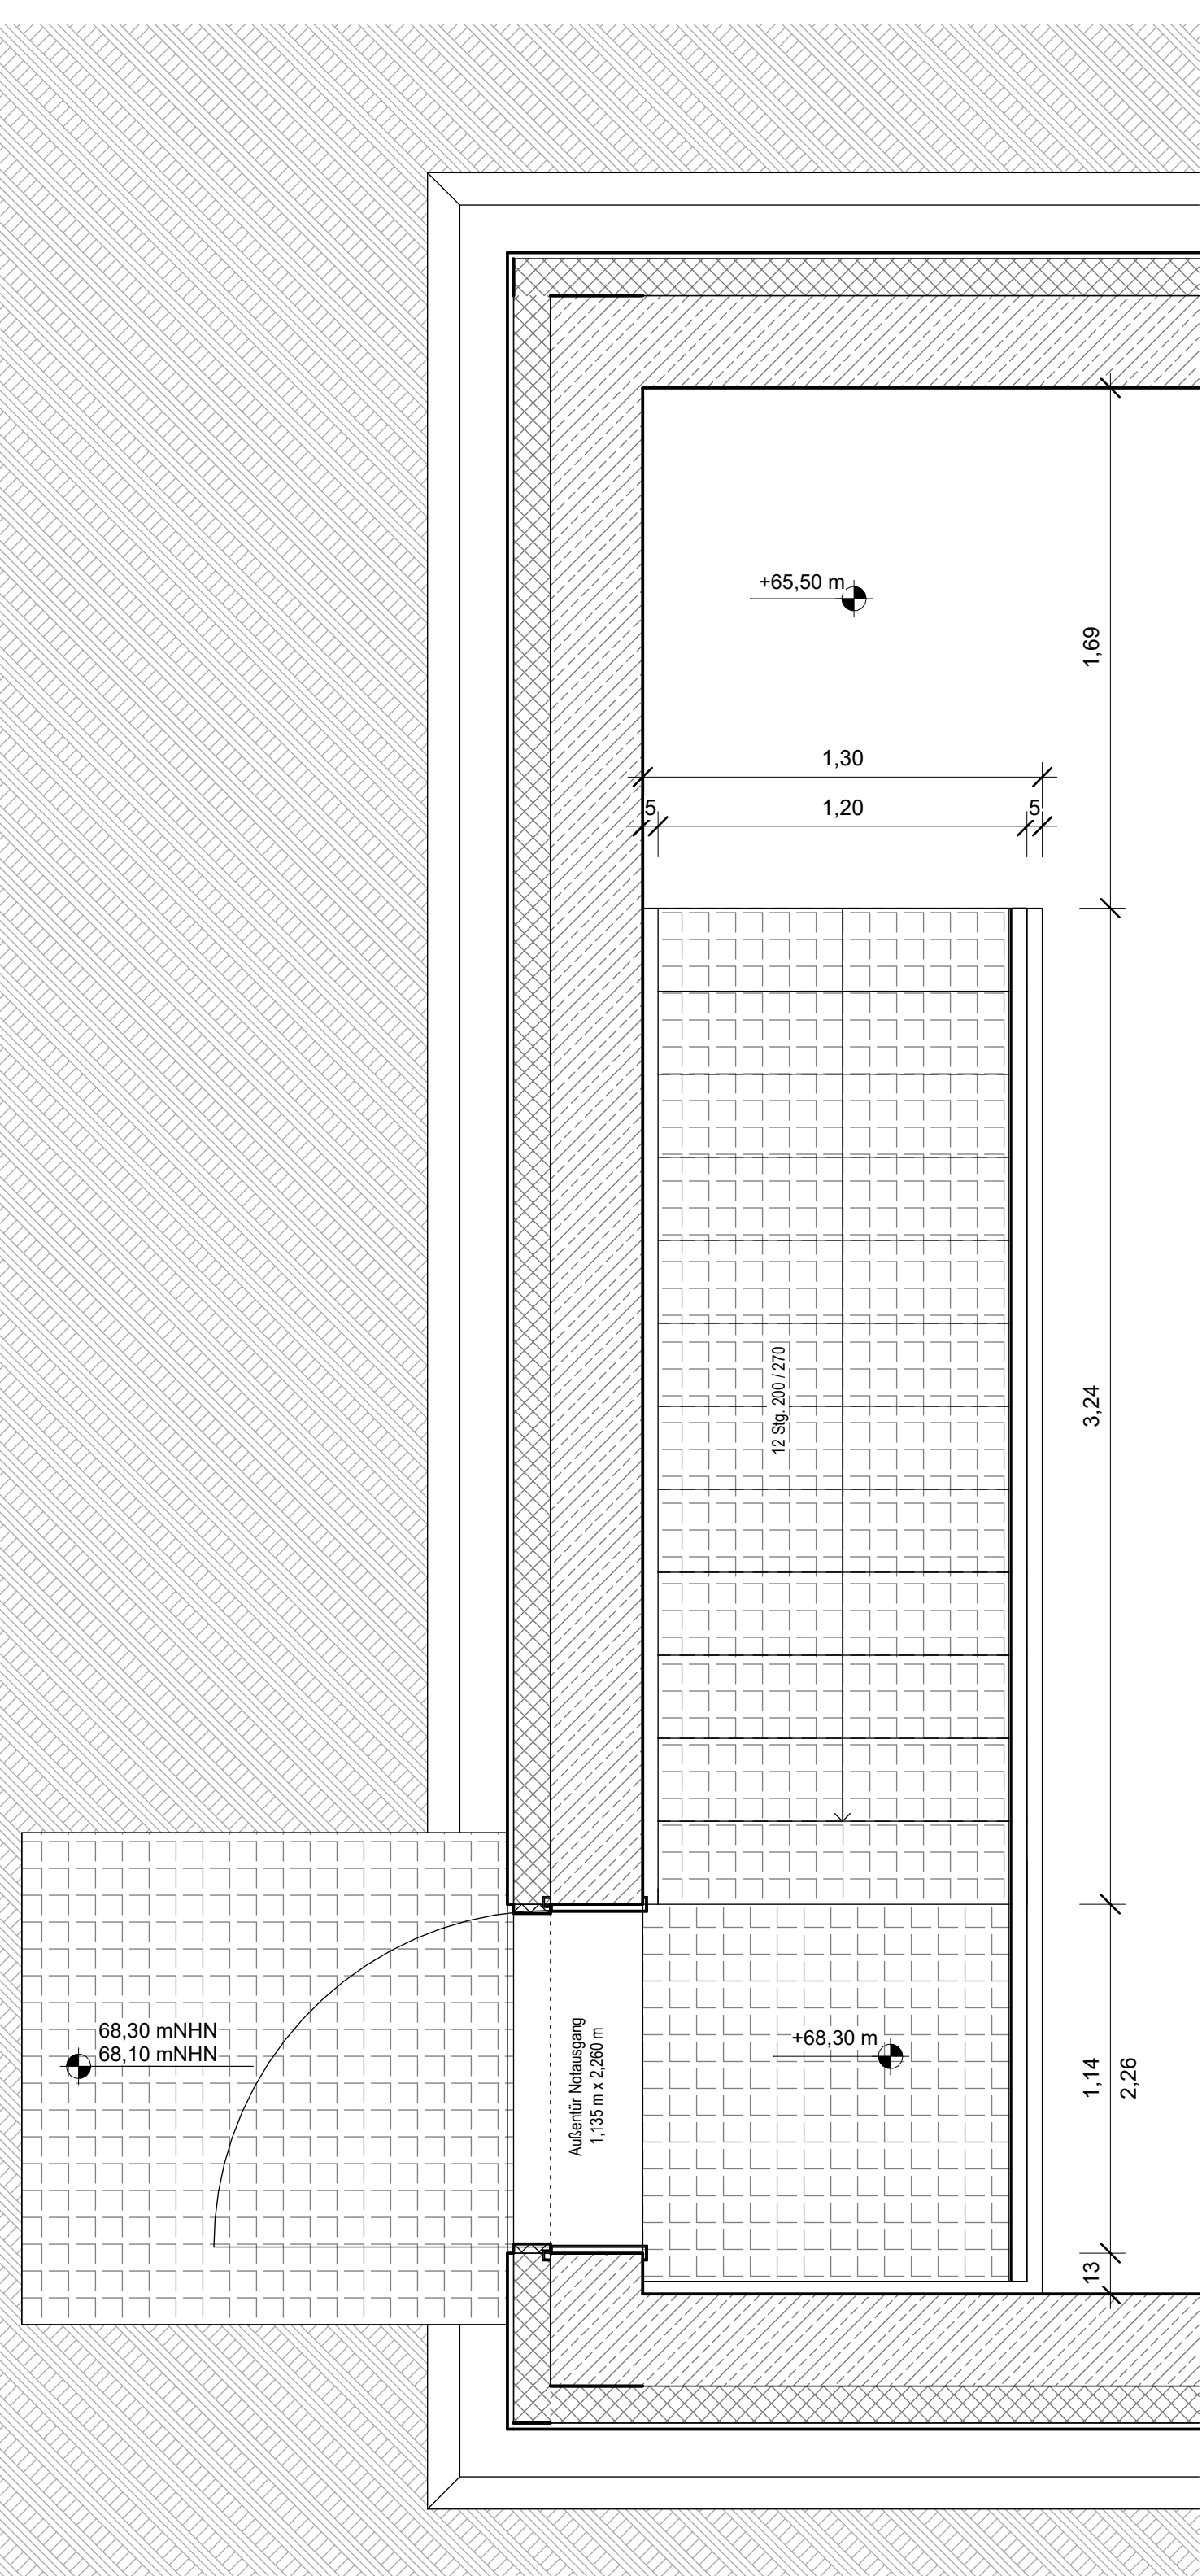

Tür / Podest Detail

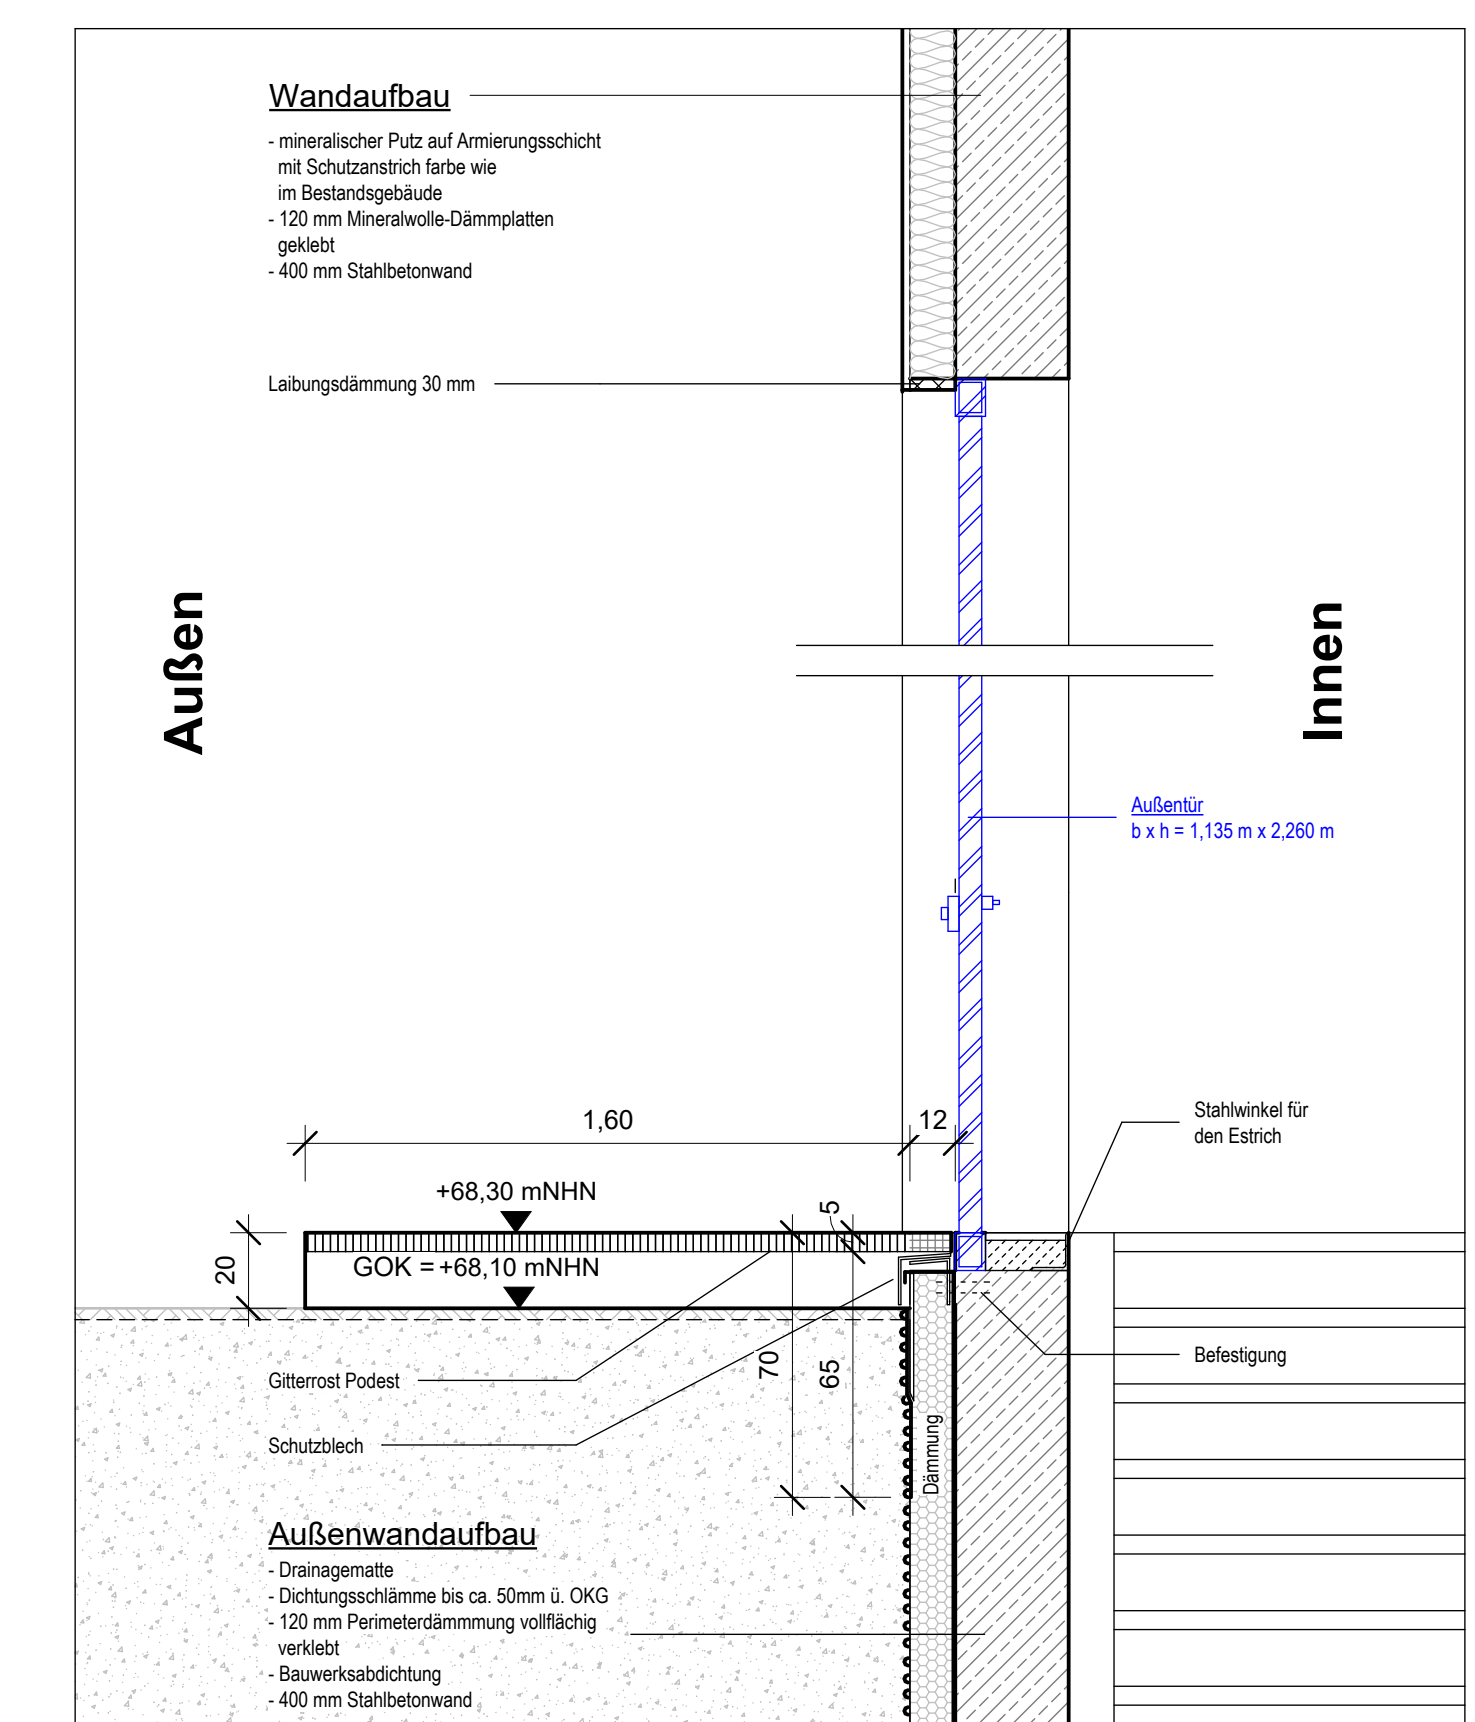

Legende

Die Lage und die Abmessungen der Fundamente für Maschinen, Aggregate und Behälter sind abhängig von der zum Einsatz kommenden Fabrikaten.

Die Herstellung durch den AN des Loses Bau erfolgt nach Vorgabe durch den AN des Loses Ausrüstung.


Die Ausführung ist durch AG und Bauleitung freizugeben.

Die Lage aller Dosierleitungen (Höhen, Achsabstände, Lage zu Gebäudeteilen) ist vor Ort in Abstimmung mit AL und Bauleitung festzulegen.





Die Lage aller Kernbohrungen und Mauerdurchführungen für Leitungen und Dosierleitungen ist in Abstimmung zwischen den AN des Loses Bau und Loses Ausrüstung festzulegen und durch AG und Bauleitung freizugeben.

Für die Rohrunterstützungen, -konsolen und -abhängungen sind vor Fertigung die Werkstattzeichnungen und geprüfte statische Nachweis vorzulegen.


Bauwerk

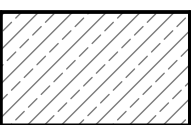

Stahlbeton - Planung

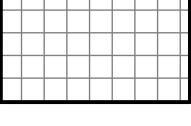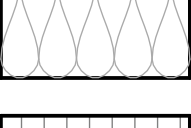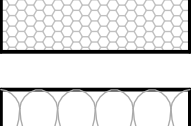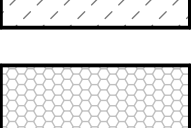


Gitterrost



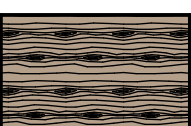


Holz

Erdbau

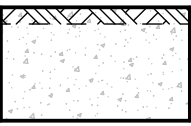

gewachsenen Boden

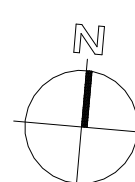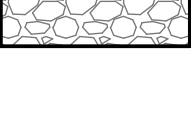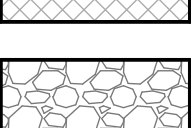

Wichtige Anmerkungen:

- Alle Höhen und Maße sind vor Bauausführung in der Örtlichkeit zu prüfen! Bei Unstimmigkeiten ist die Bauleitung umgehend zu informieren
- Vor Baubeginn ist die Lage und Höhe der vorhandenen Leitungen mit Suchschlitzen zu überprüfen! Die ausführende Firma wird auf die Spartenerkundungspflicht hingewiesen. Maße sind am Bauwerk oder am Bau zu nehmen.

Änderung	Datum	Gezeichnet	Geprüft
----------	-------	------------	---------

INGENIEURBÜRO LOPP
Planungsgesellschaft mbH
Freiherr-vom-Steen-Allee 5
99425 Weimar
Tel.: +49 36 43-54 31-0
weimar@lopp.de

Büro Berlin:
Schaepstraße 18
10719 Berlin
Tel.: +49 30-88 92 187-21
berlin@lopp.de

INGENIEURBÜRO LOPP

Auftraggeber: Entwässerungsbetrieb Lutherstadt Wittenberg		Datum	Zeichen
	Gezeichnet:	04.02.2026	RA
	Geprüft:	04.02.2026	DA

Projekt:	Projektname
Projektnummer:	134 353 033 17
Projektleiter:	GH
Lagesystem:	Gauß-Krüger (42/83 3')

Planungsphase:	Ausführungsplanung	Höhensystem:	DHHN 92, Höhenstatus 160
Zeichnung:	Maschinenhaus Baudetails II	Bezugshöhe:	+0,00 m = ±0,00
		Blattformat:	1.189 x 594 mm

Maßstab:	1: 20
Blattnr.:	A06-02-AP

Dieser Plan ist urheberrechtlich geschützt. Weitergabe, Vervielfältigung, Verwendung nur mit Zustimmung durch das INGENIEURBÜRO LOPP zulässig.
Bei Weiterverwendung - auch auszugsweise - ist das INGENIEURBÜRO LOPP als Urheber zu vermerken.
Unsere Pläne beruhen teilweise auf Planungsunterlagen Dritter. Für die Genauigkeit bzw. Richtigkeit solcher Angaben von Dritten übernehmen wir keine Haftung.