




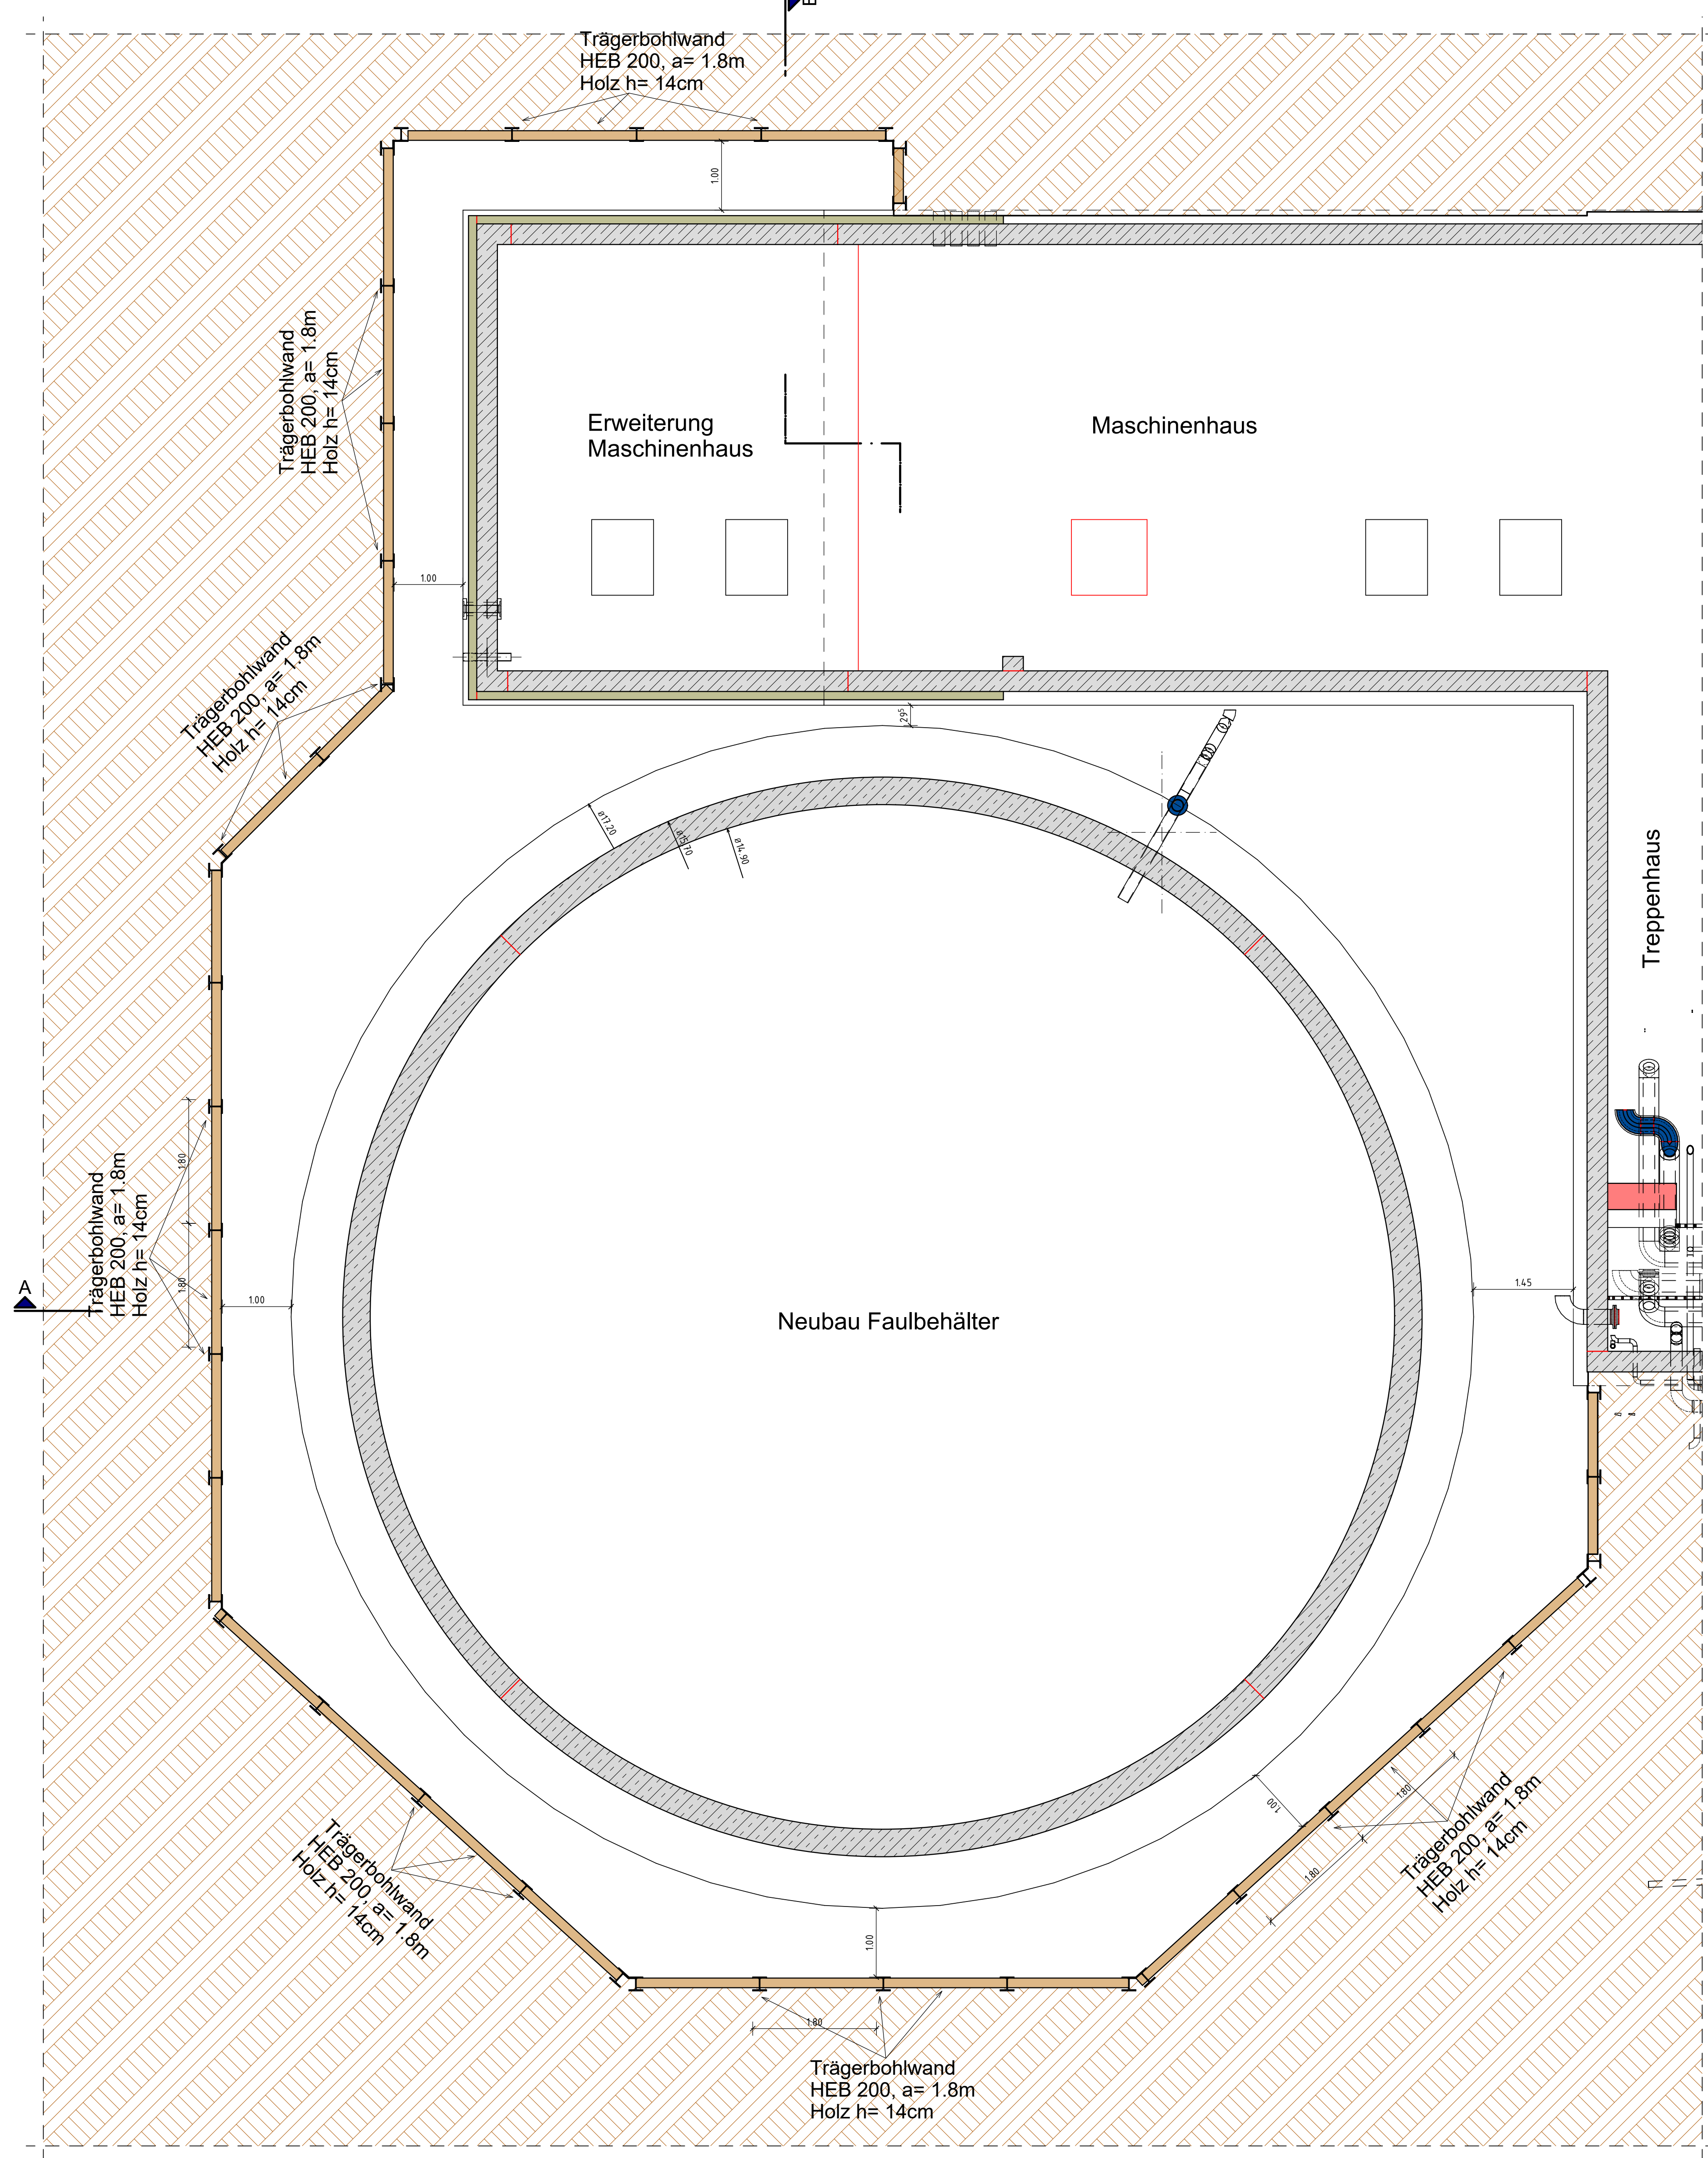

Schnitt A-A:

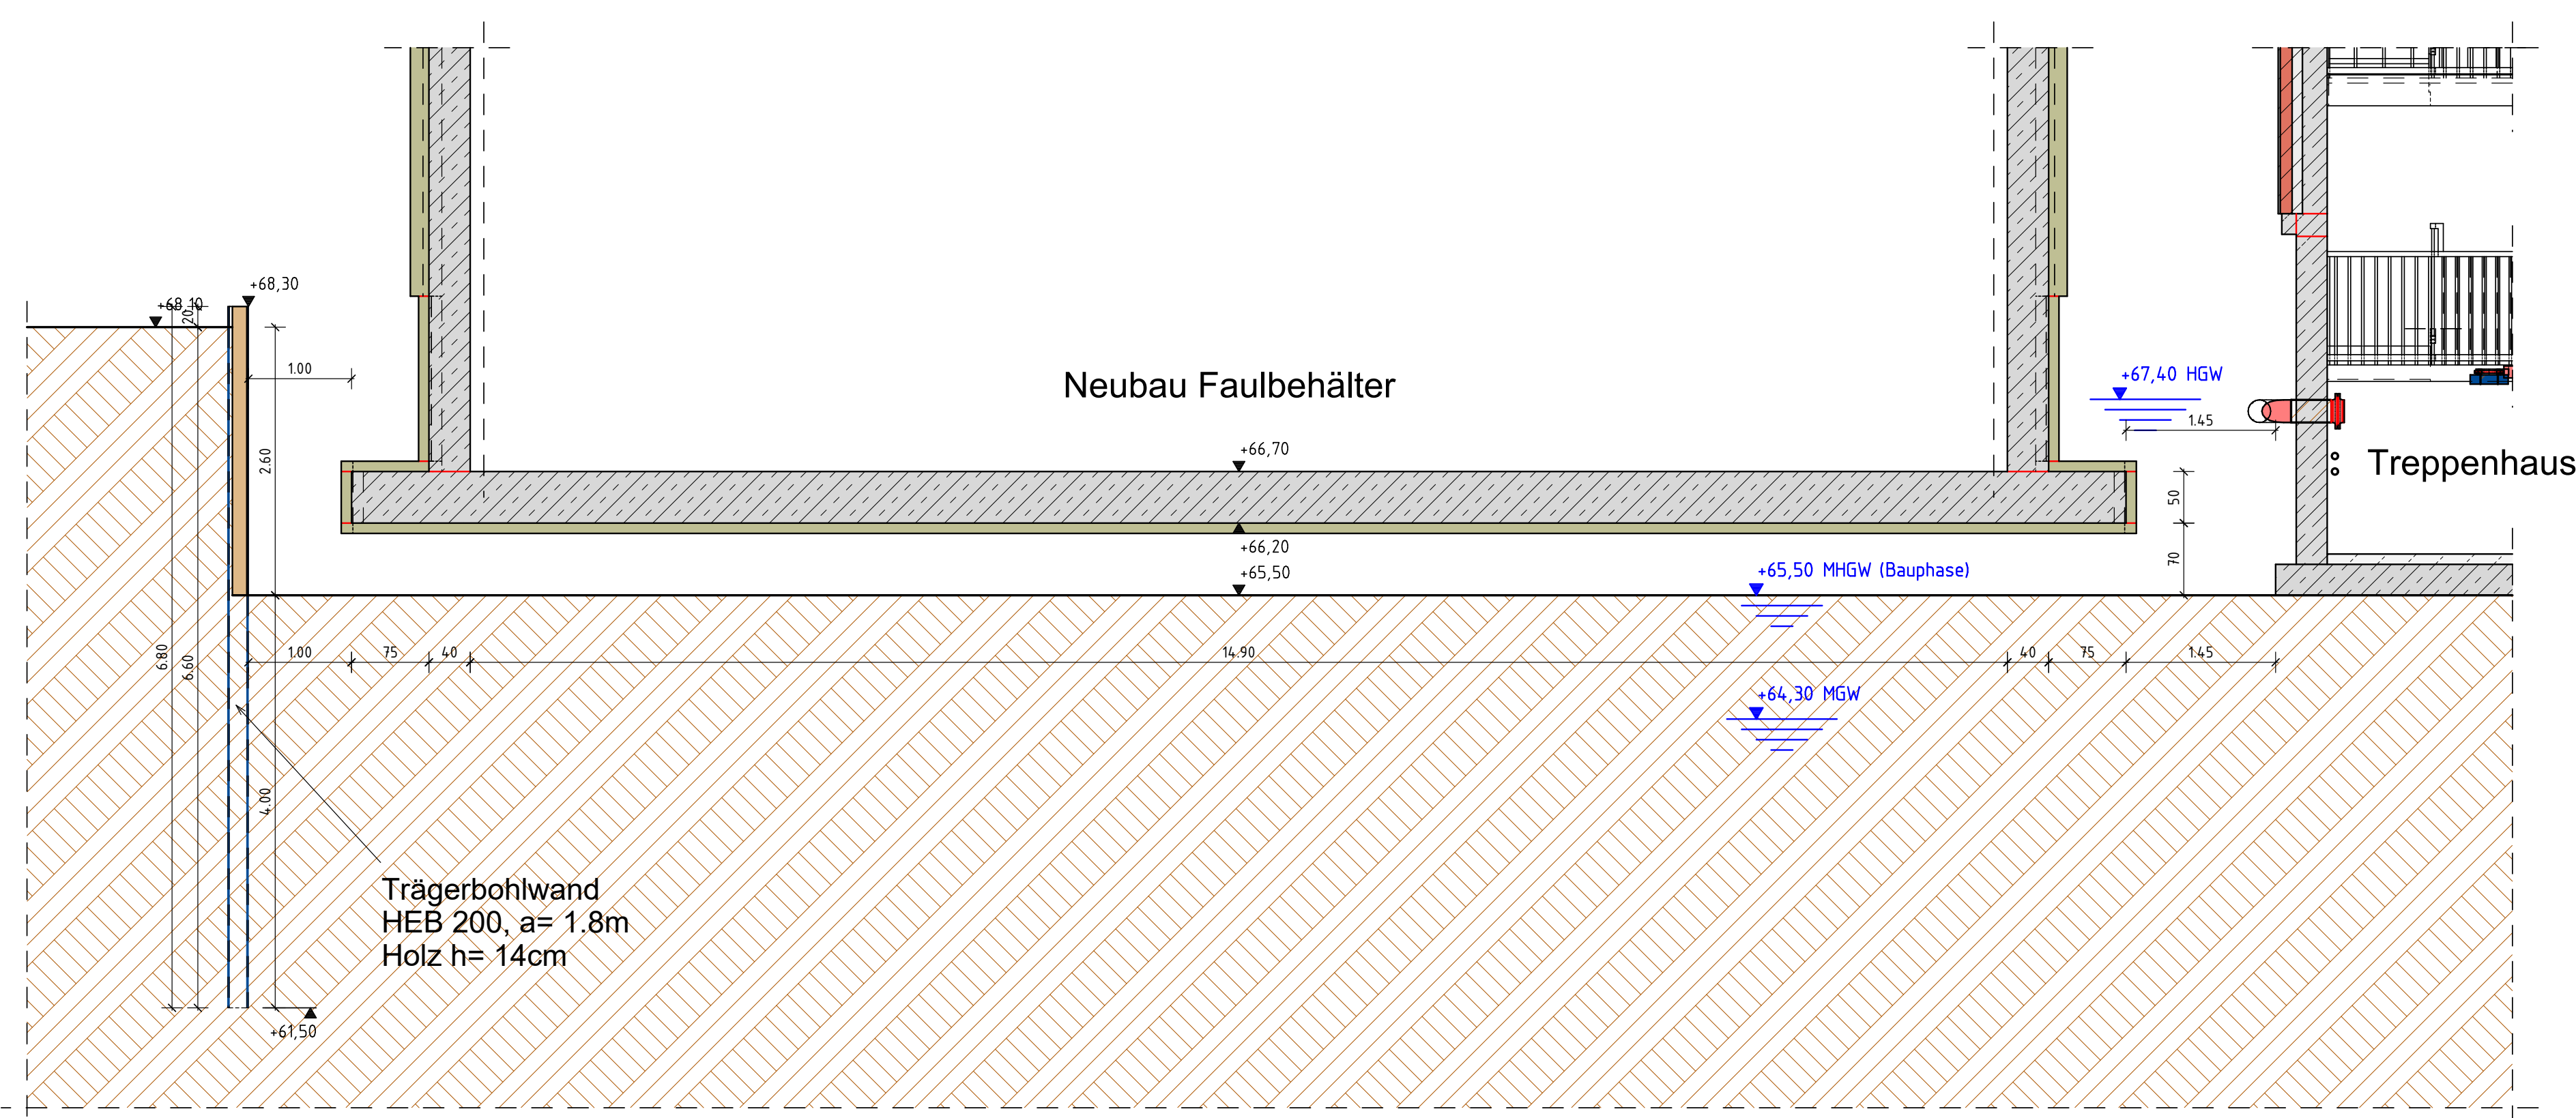

Schnitt B-B:

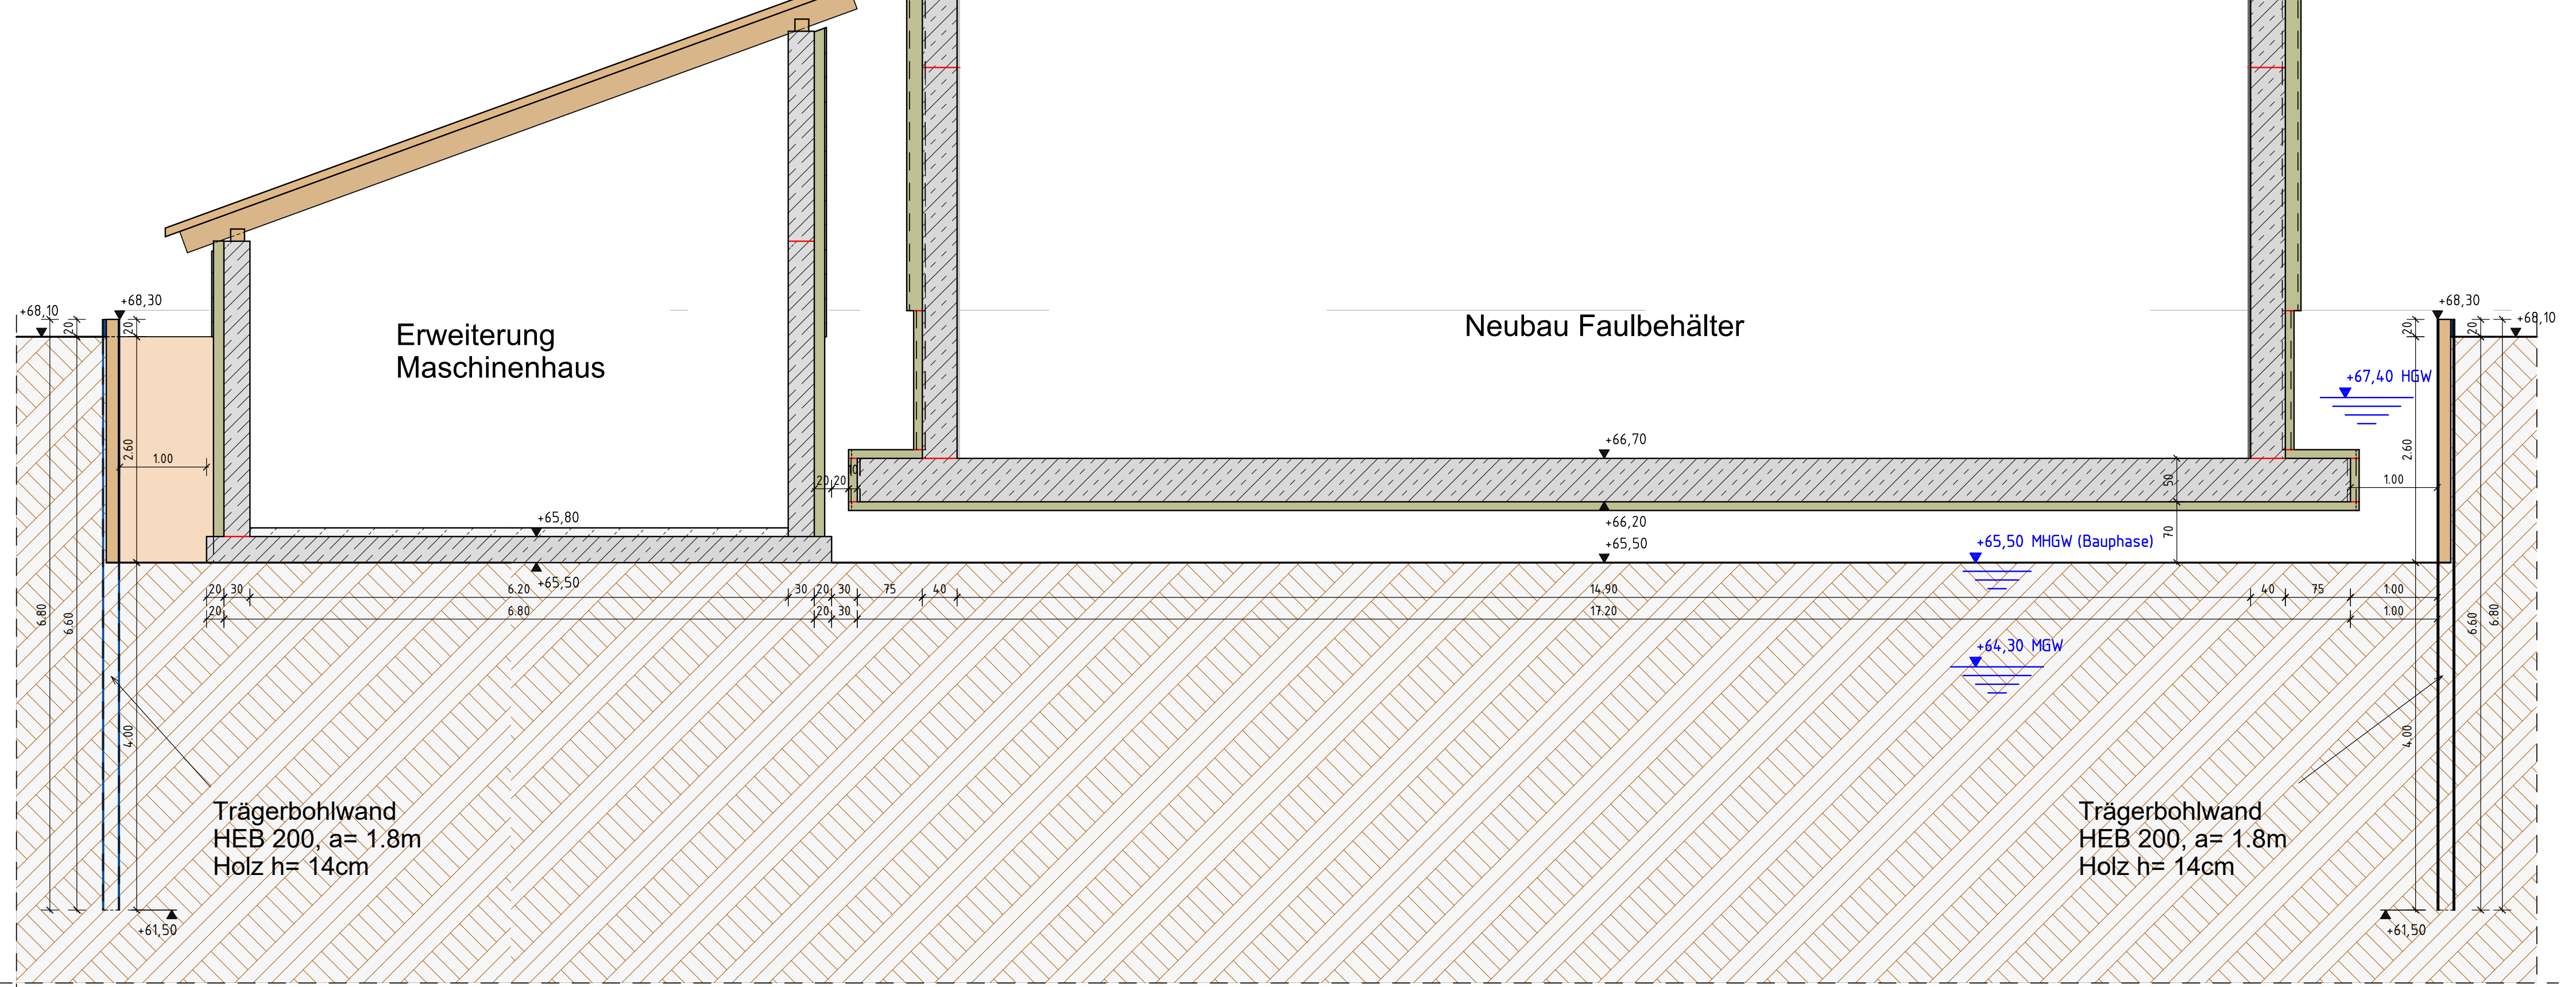


Blitzschutz nach Angaben der Fachplaner einbauen.

Alle vertikalen und horizontalen Fugen sind wasserdicht auszuführen

Alle BD/WD, Bodeneinläufe, Maschinenfundamente und EBT sind vor dem Einbau mit den Plänen der Fachplaner abzugleichen. Unstimmigkeiten sind mit der Bauleitung unverzüglich zu klären.

Dieser Plan gilt nur in Verbindung mit den Plänen der Fachplaner des IB-LOPP.

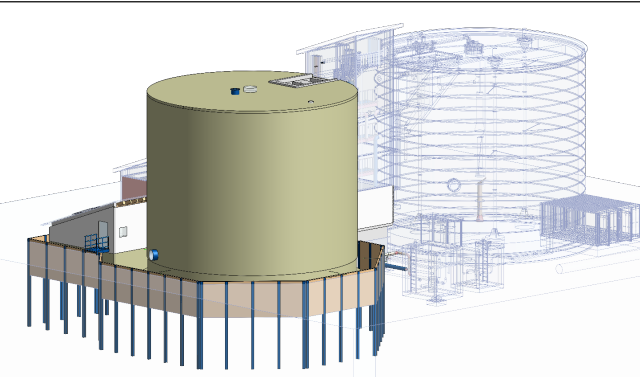

Alle Maße sind an Ort und Stelle und vor Baubeginn auf Richtigkeit zu prüfen.

Legende:

- Stahlbeton
- Estrich
- Dämmung
- Erdreich

Index	Beschreibung	Bearbeiter	Datum
		Planende (Zeichnung Nr. 2)	
INGENIEURBÜRO LOPP Planungs- und Bauunternehmen Friedrich-Str. 100 10117 Berlin Germany Tel.: +49-30 43-5431-0 Fax: +49-30 43-5431-50 www.lobp.de INGENIEURBÜRO LOPP			
Auftraggeber: Entwässerungsbetrieb - Lutherstadt Wittenberg		Projekt: Optimierung und Sanierung KA Wittenberg	
Planungsphase: Ausführungsplanung		Zeichnung: Schalungsplan	
Bauteilschnitt: Verbau - Faulbehälter und Maschinenhaus		Blatt-Nr.: BW1 Faulbehälter 2	
Projektdr.: MS	Bearbeiter: F. Alkhouri	Proj.-Nr.: 2023-13	Datum: 16.02.2025
gepr.:		Bl.-Gr.: 118.9x84.1 cm	Maßstab: 1:50
Blatt-Nr.: V-01		Blatt-Index: V-01	

Dieser Plan ist urheberrechtlich geschützt. Weitergabe, Vervielfältigung, Verbreitung nur mit Zustimmung durch INGENIEURBÜRO LOPP. Bei Weiterverwendung - auch auszugsweise - ist das INGENIEURBÜRO LOPP als Urheber zu vermerken. Unsere Pläne behalten wir uns vor, ohne weiteres Dritten zur Verfügung zu stellen. Für die Genauigkeit bzw. Richtigkeit unserer Angaben von Dritten übernehmen wir keine Haftung.