


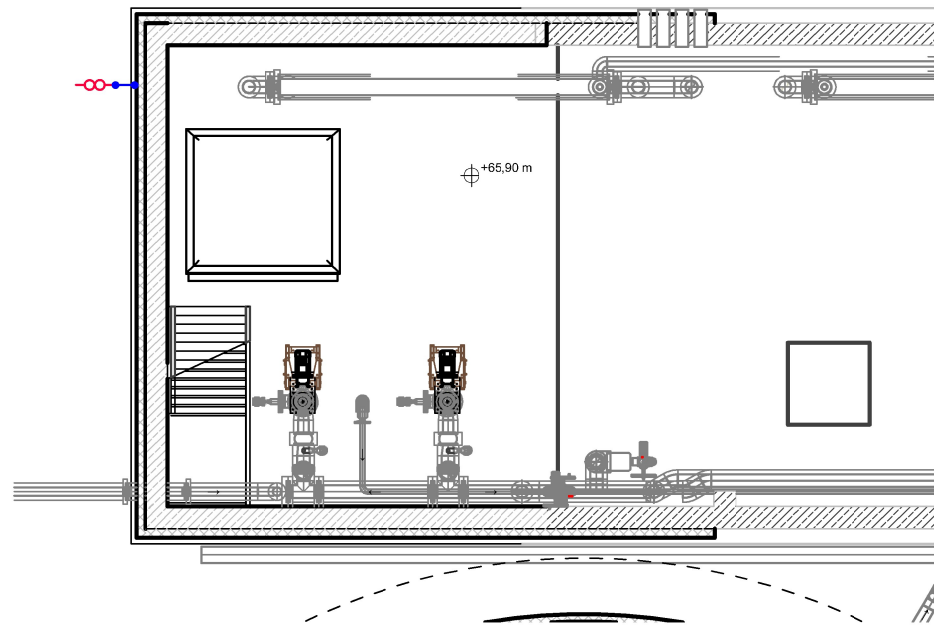

Legende Blitzschutz


- Ableitung
- Ableitung mit Trennstelle
- Distanzhalter / Befestigungsplatte
- Getrennte Fangrichtungen mit Distanzhalter, Befestigungswinkel, Stützrohr und Stützrohrständer

Plangrundlage:
- Planungsgrundlage: Entwässerungsbetrieb Lutherstadt Wittenberg (ELW). Hr. H. Nitsche. Persönliche Mitteilung (Austauschserver, Datei: "Bestandsplan Kläranlage Wittenberg V 2020-08-12.dwg").07.01.2021

Wichtige Anmerkungen:

- Alle Höhen und Maße sind vor Bauausführung in der Örtlichkeit zu prüfen! Bei Unstimmigkeiten ist die Bauleitung umgehend zu informieren.
- Vor Baubeginn ist die Lage und Höhe der vorhandenen Leitungen mit Suchschachtungen zu erkunden! Die ausführende Firma wird auf die Spartenerkundungspflicht hingewiesen. Maße sind am Bauwerk oder am Bau zu nehmen.

c	...	...	...
b	...	...	...
a	...	...	...
	Änderung	Bearbeiter	Datum

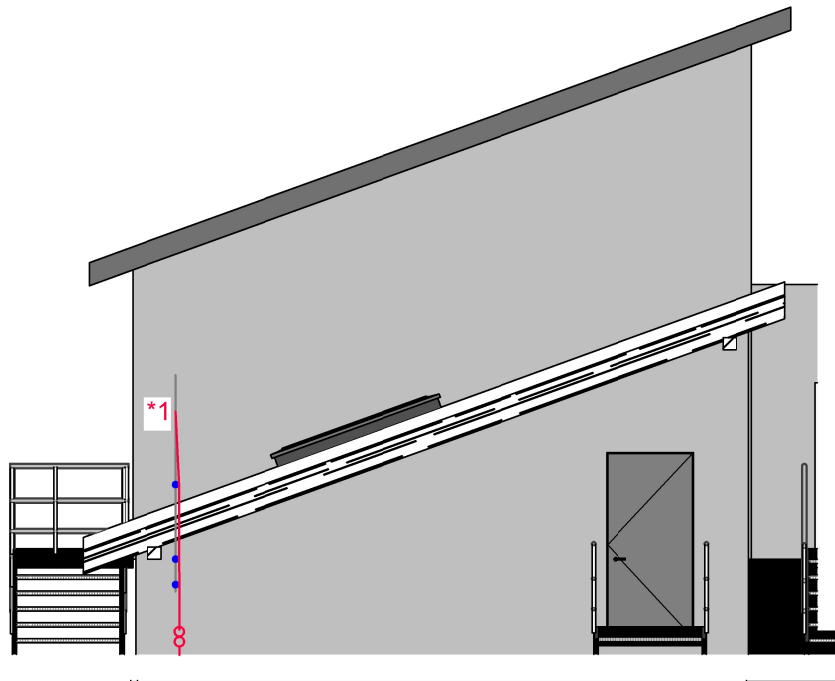

INGENIEURBÜRO LOPP
Planungsgesellschaft mbH
Freiherr-vom-Stein-Allee 5
99425 Weimar
Tel.: +49 36 43-54 31-0
weimar@lopp.de

INGENIEURBÜRO LOPP

Auftraggeber: Entwässerungsbetrieb
Lutherstadt Wittenberg

Projekt: Optimierung und Sanierung
KA Wittenberg
Objekt 2.2 Faulbehälter

Planungsphase: Ausführungsplanung

Zeichnung: Lageplan
Maschinenhaus Blitzschutz

	Datum	Zeichen
Gezeichnet:	13.01.2026	NM
Geprüft:	13.01.2026	GA
Projektnummer:	134 353 033 17	
Projektleiter:	GH	
Lagesystem:	Gauß-Krüger (42/83.3°)	
Höhensystem:	DHHN 92, Höhenstatus 160	
Bezugshöhe:	...	
Blattformat:	420 x 297 mm	
Maßstab:	1:100	
Blattnr.:	E02.01-AP	

Dieser Plan ist urheberrechtlich geschützt. Weitergabe, Vervielfältigung, Verwendung nur mit Zustimmung durch INGENIEURBÜRO LOPP zulässig. Bei Weiterverwendung - auch auszugsweise - ist das INGENIEURBÜRO LOPP als Urheber zu vermerken. Unsere Pläne beruhen teilweise auf Planungsgrundlagen dritter. Für die Genauigkeit bzw. Richtigkeit solcher Angaben von Dritten übernehmen wir keine Haftung.