



Grundriss

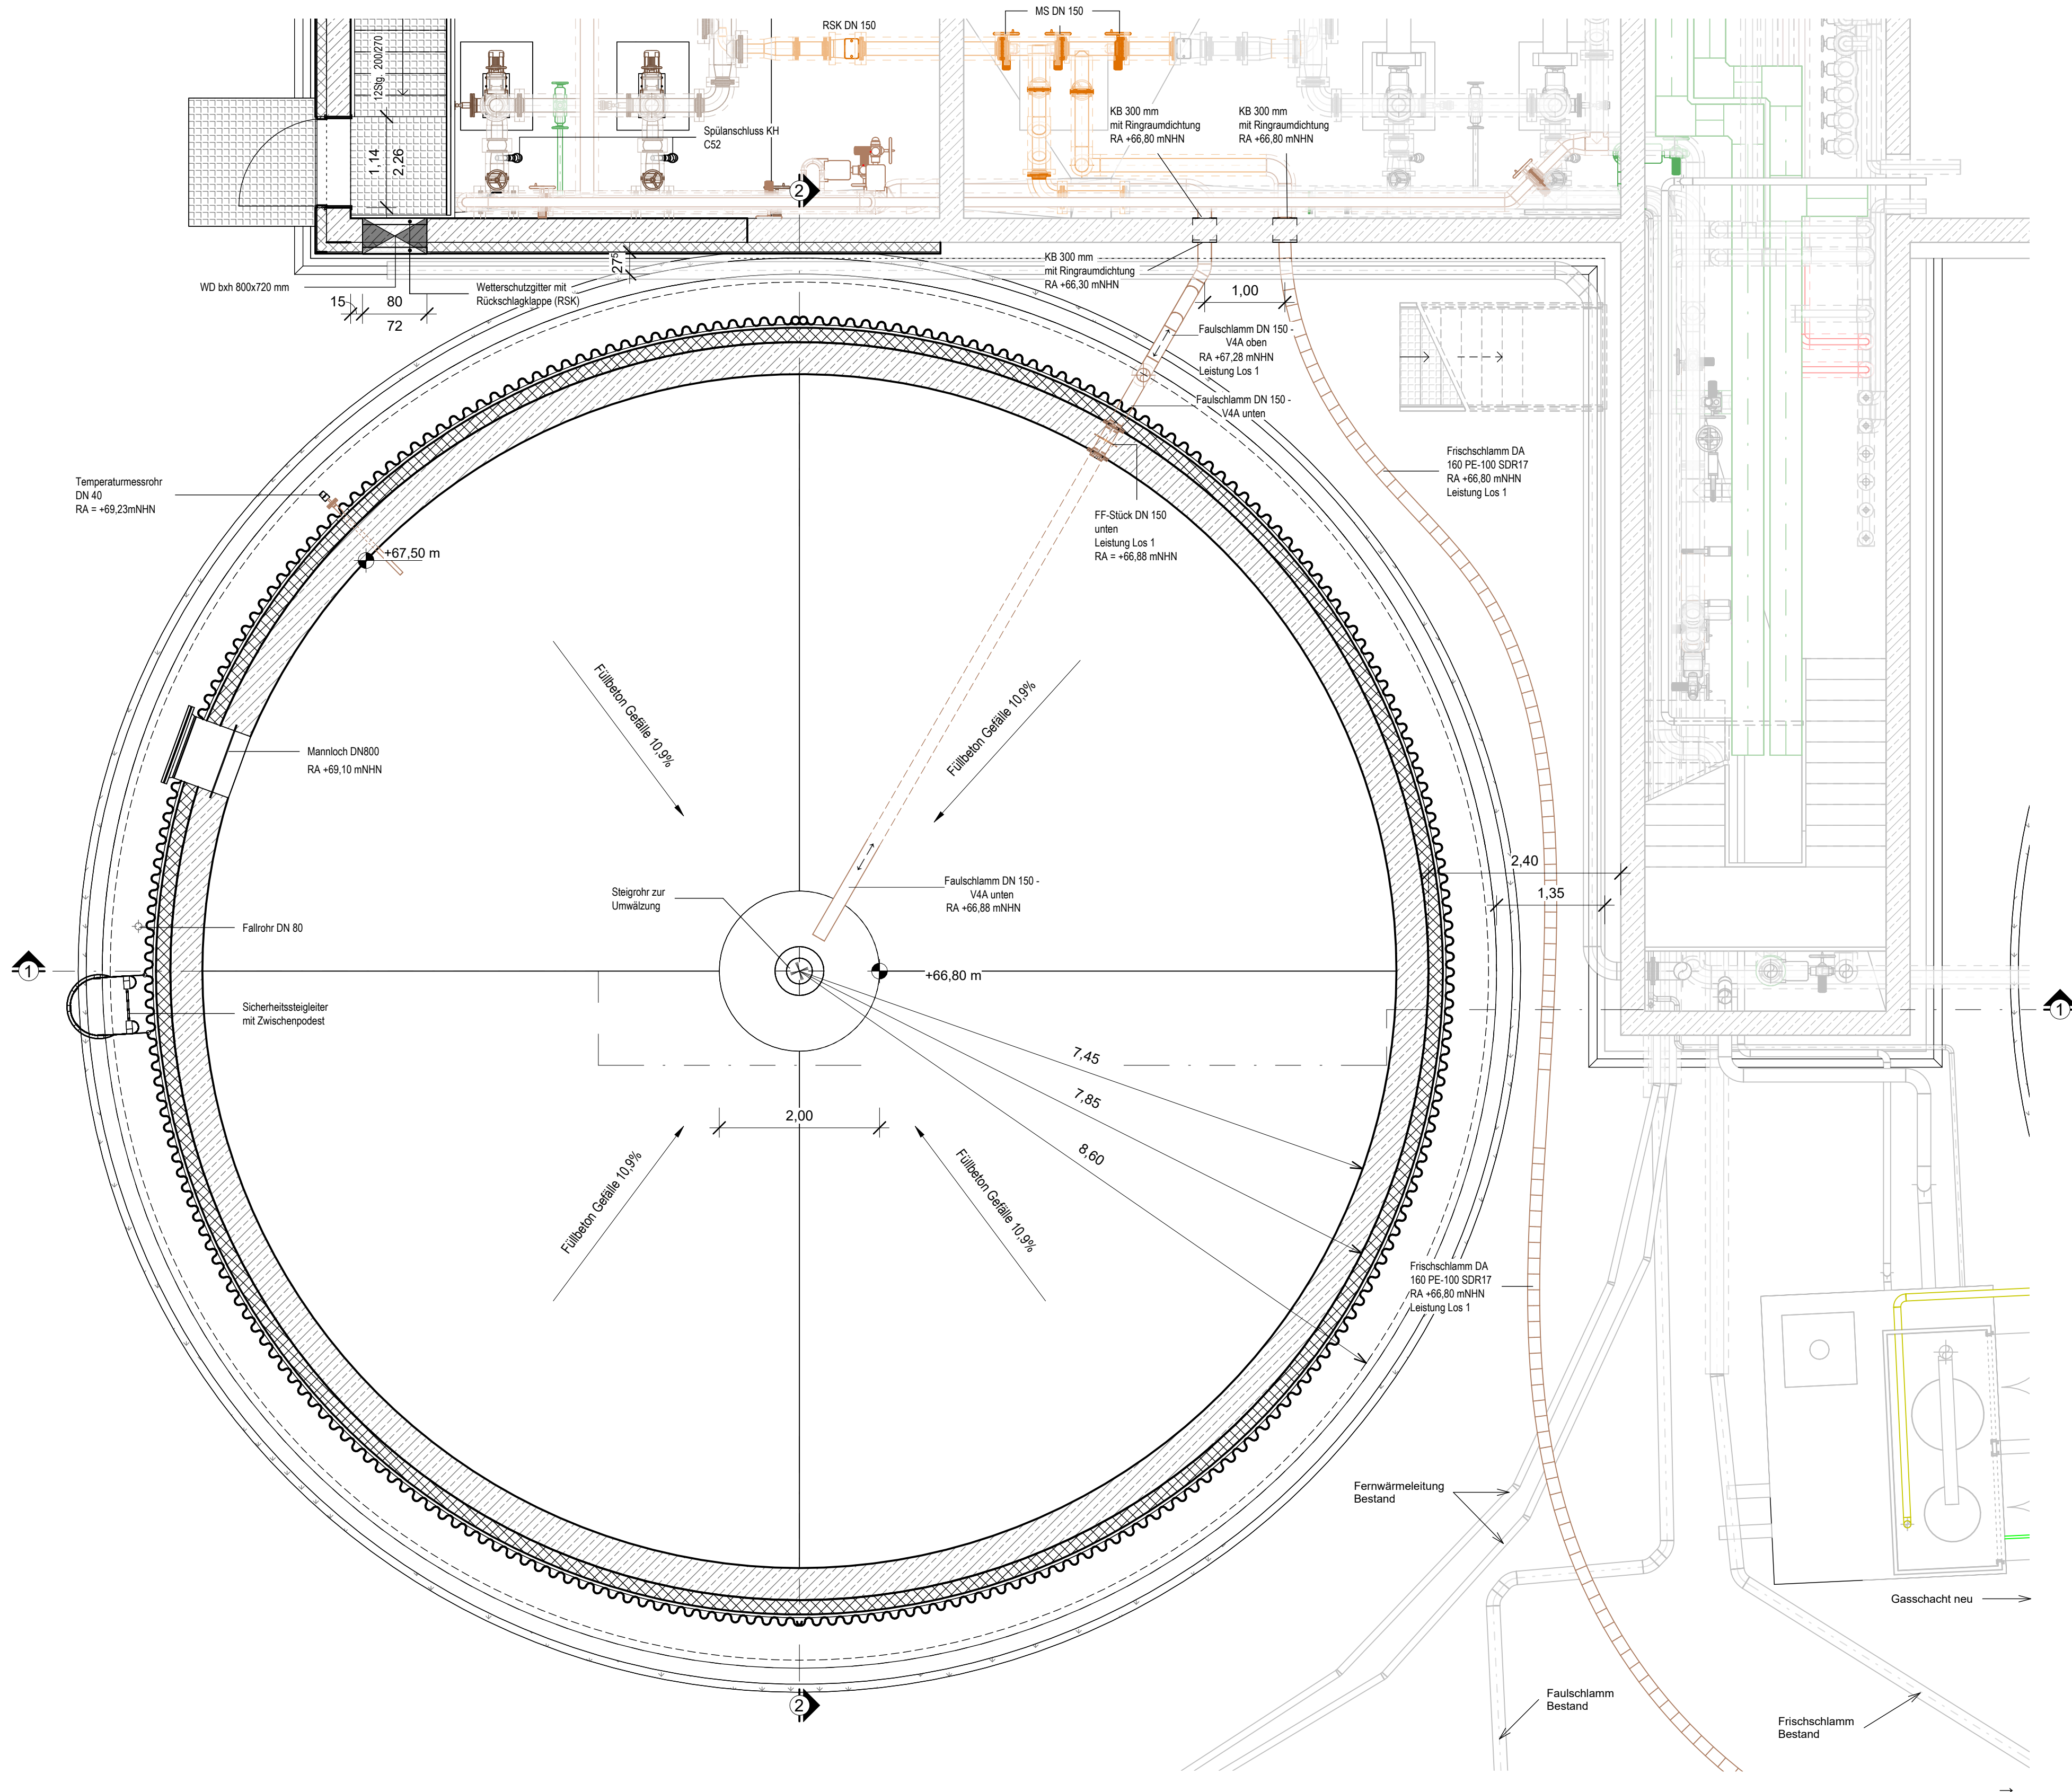

Draufsicht

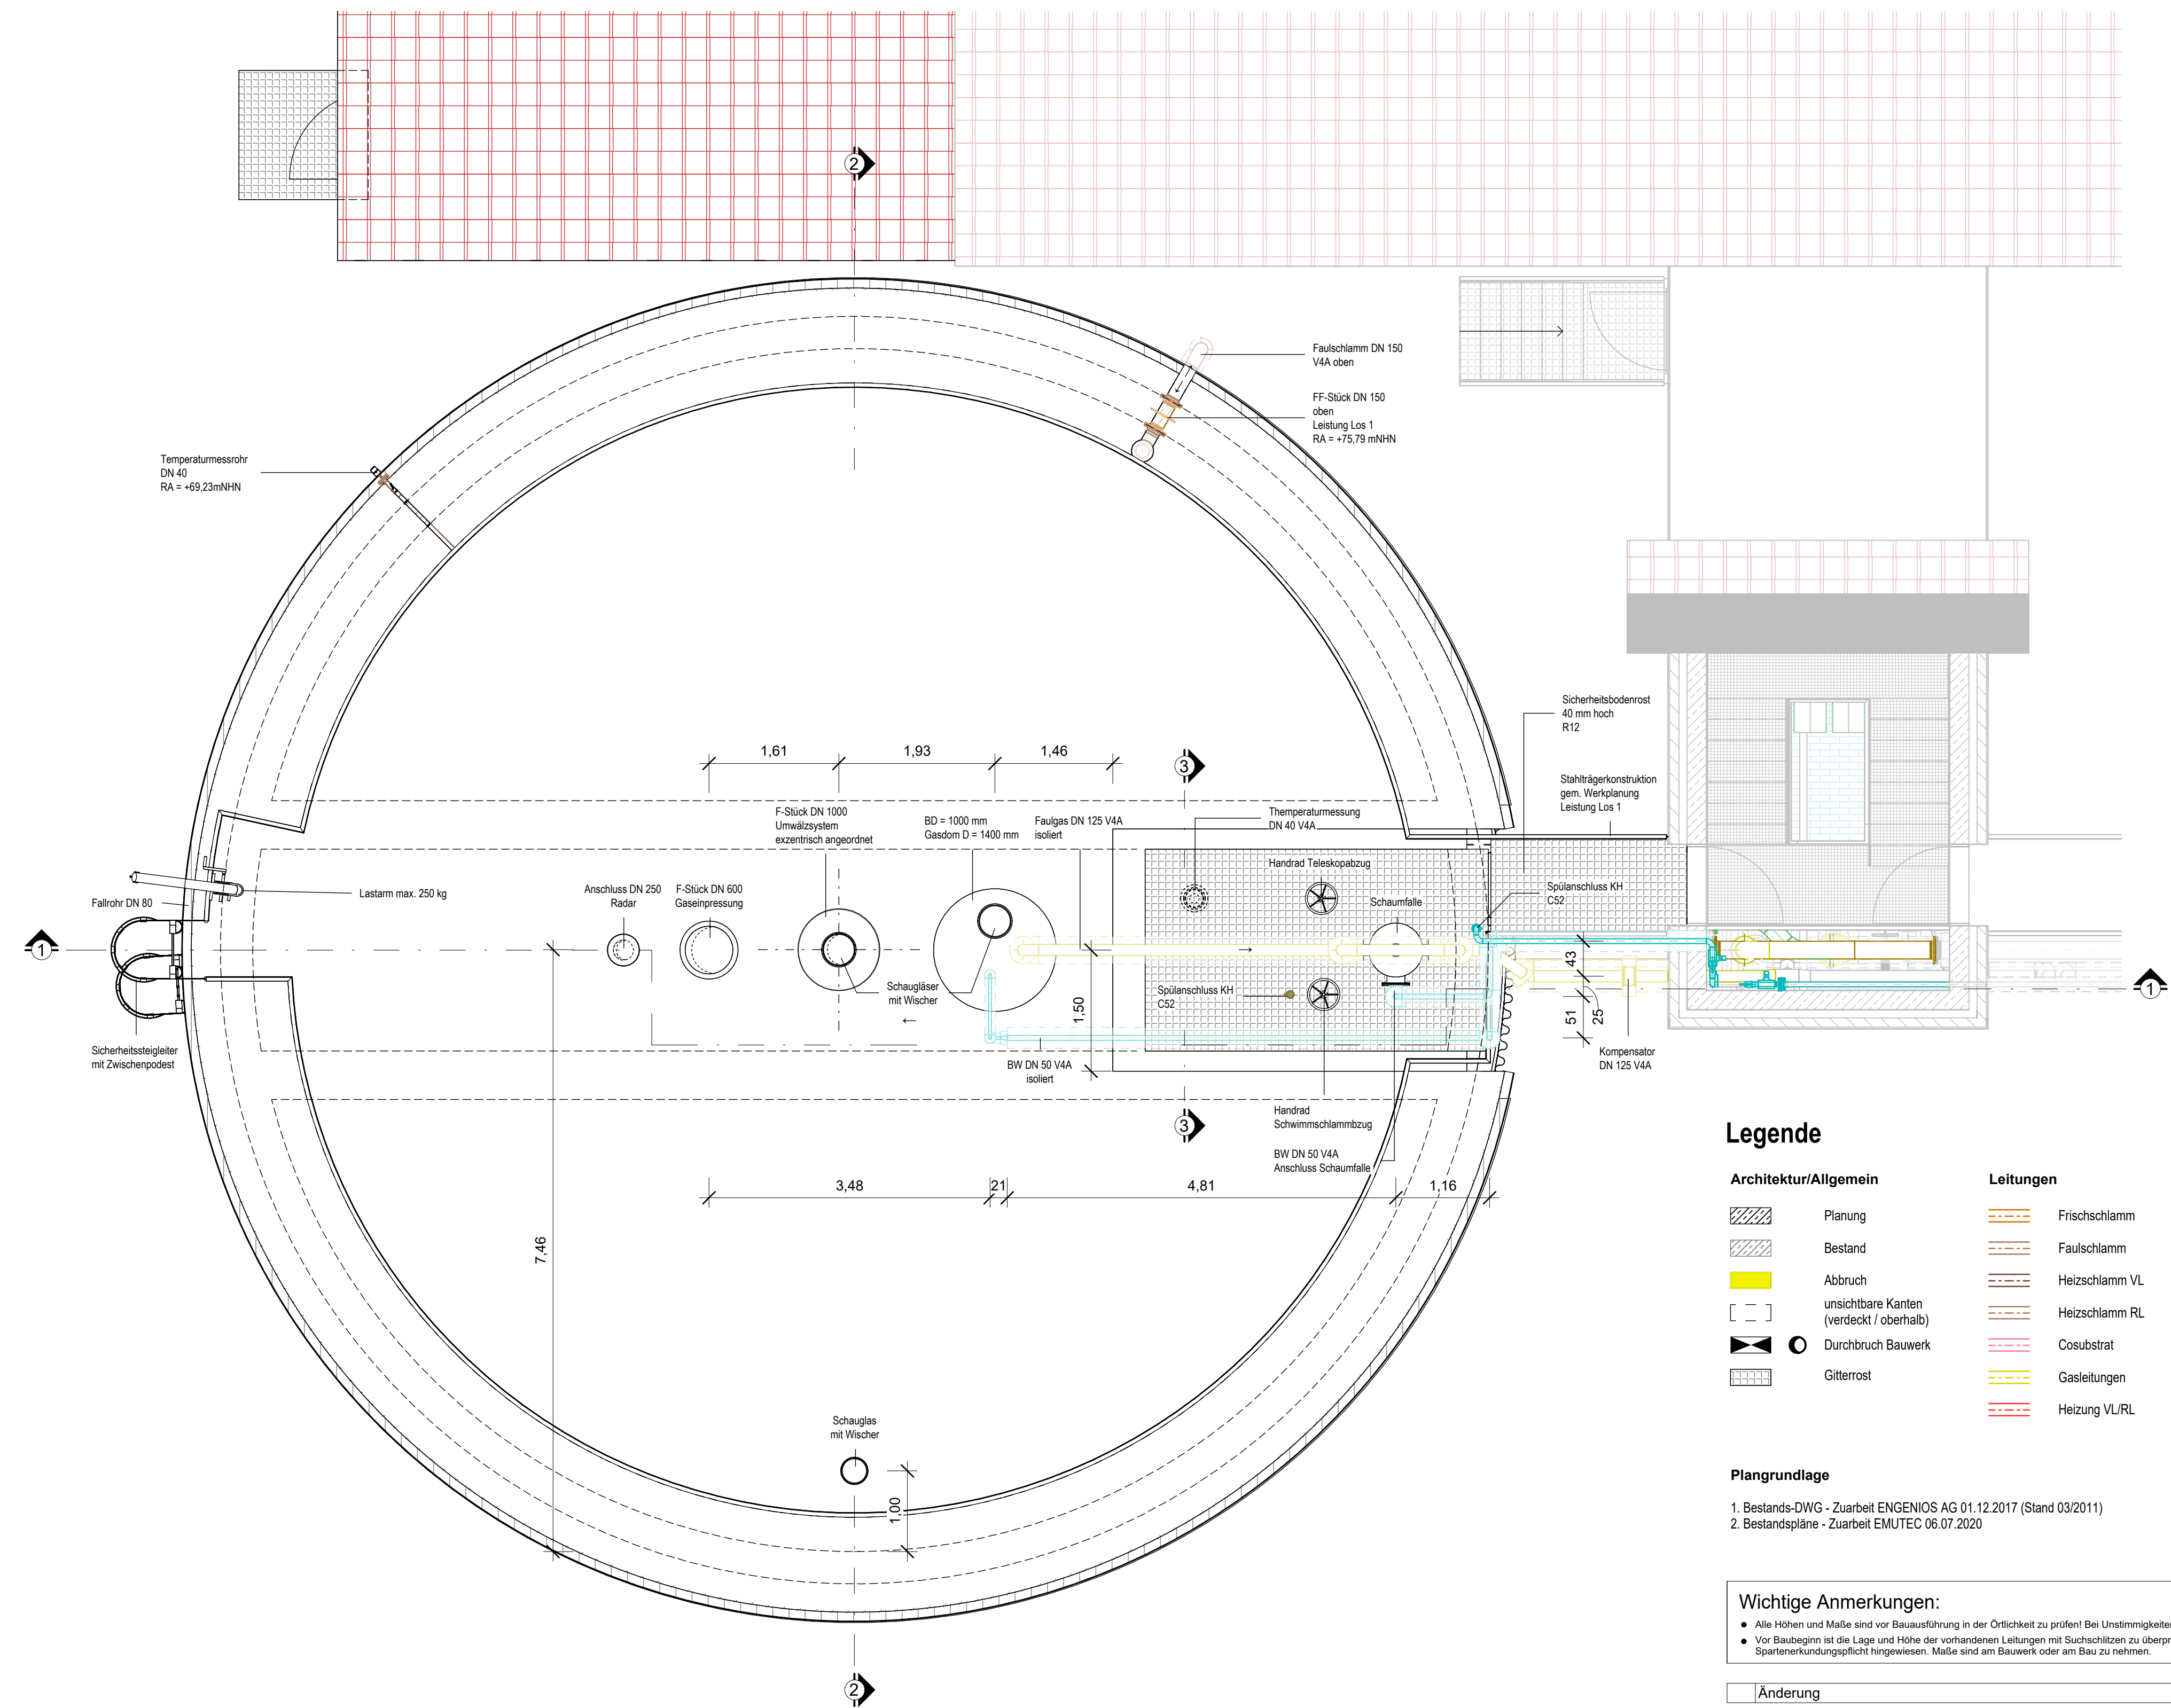

Legende

Architektur/Allgemein		Leitungen			
	Planung		FrischschiÄmm		Betriebswasser
	Bestand		FaulschiÄmm		Brauchwasser
	Abbruch		HeizschiÄmm VL		Schmutzwasser
	unsichtbare Kanten (verdeckt / oberhalb)		HeizschiÄmm RL		SchiÄmmwasserüberlauf
	Durchbruch Bauwerk		Cosustrut		Kondensat
	Gitterrost		Gasleitungen		Kabeltrassen
			Heizung VL/RL		

Plangrundlage

1. Bestands-DWG - Zuarbeit ENGENIOS AG 01.12.2017 (Stand 03/2011)
2. Bestandspläne - Zuarbeit EMUTEC 06.07.2020

Wichtige Anmerkungen:

- Alle Höhen und Maße sind vor Bauausführung in der Örtlichkeit zu prüfen! Bei Unstimmigkeiten ist die Bauleitung umgehend zu informieren
- Vor Baubeginn ist die Lage und Höhe der vorhandenen Leitungen mit Suchschlitzen zu überprüfen! Die ausführende Firma wird auf die Spartenerkundungspflicht hingewiesen. Maße sind am Bauwerk oder am Bau zu nehmen.

Änderung	Datum	Gezeichnet	Geprüft
----------	-------	------------	---------

INGENIEURBÜRO LOPP
Planungsgesellschaft mbH
Freiherr-vom-Stein-Allee 5
99425 Weimar
Tel.: +49 36 43-54 31-0
weimar@lopp.de

Büro Berlin:
Scharpenstraße 18
10719 Berlin
Tel.: +49 30-88 92 187-21
berlin@lopp.de

INGENIEURBÜRO LOPP

Auftraggeber:	Entwässerungsbetrieb Lutherstadt Wittenberg	Datum	Zeichen
		Gezeichnet:	04.02.2026 AS, RA
		Geprüft:	04.02.2026 LA
Projekt:	Projektname	Projektnummer:	134 353 033

Planungsphase: Ausführungsplanung	Höhensystem: D/H/N 92, Höhenstatus 1
Zeichnung: Faulbehälter & Treppenturm	Bezugshöhe: +0,00 m = ±0
	Blattformat: 1.189 x 594
Grundriss	Maßstab: 1 : 1
	Blattnr.: H01-01-A

Dieser Plan ist urheberrechtlich geschützt. Weitergabe, Vervielfältigung, Verwendung nur mit Zustimmung durch das INGENIEURSBÜRO LOPP zulässig. Bei Weiterverwendung - auch auszugsweise - ist das INGENIEURSBÜRO LOPP als Urheber zu vermerken. Unsere Pläne beruhen teilweise auf Planungsgrundlagen Dritter. Für die Genauigkeit bzw. Richtigkeit solcher Angaben von Dritten übernehmen wir keine Haftung.