




Grundriss unten

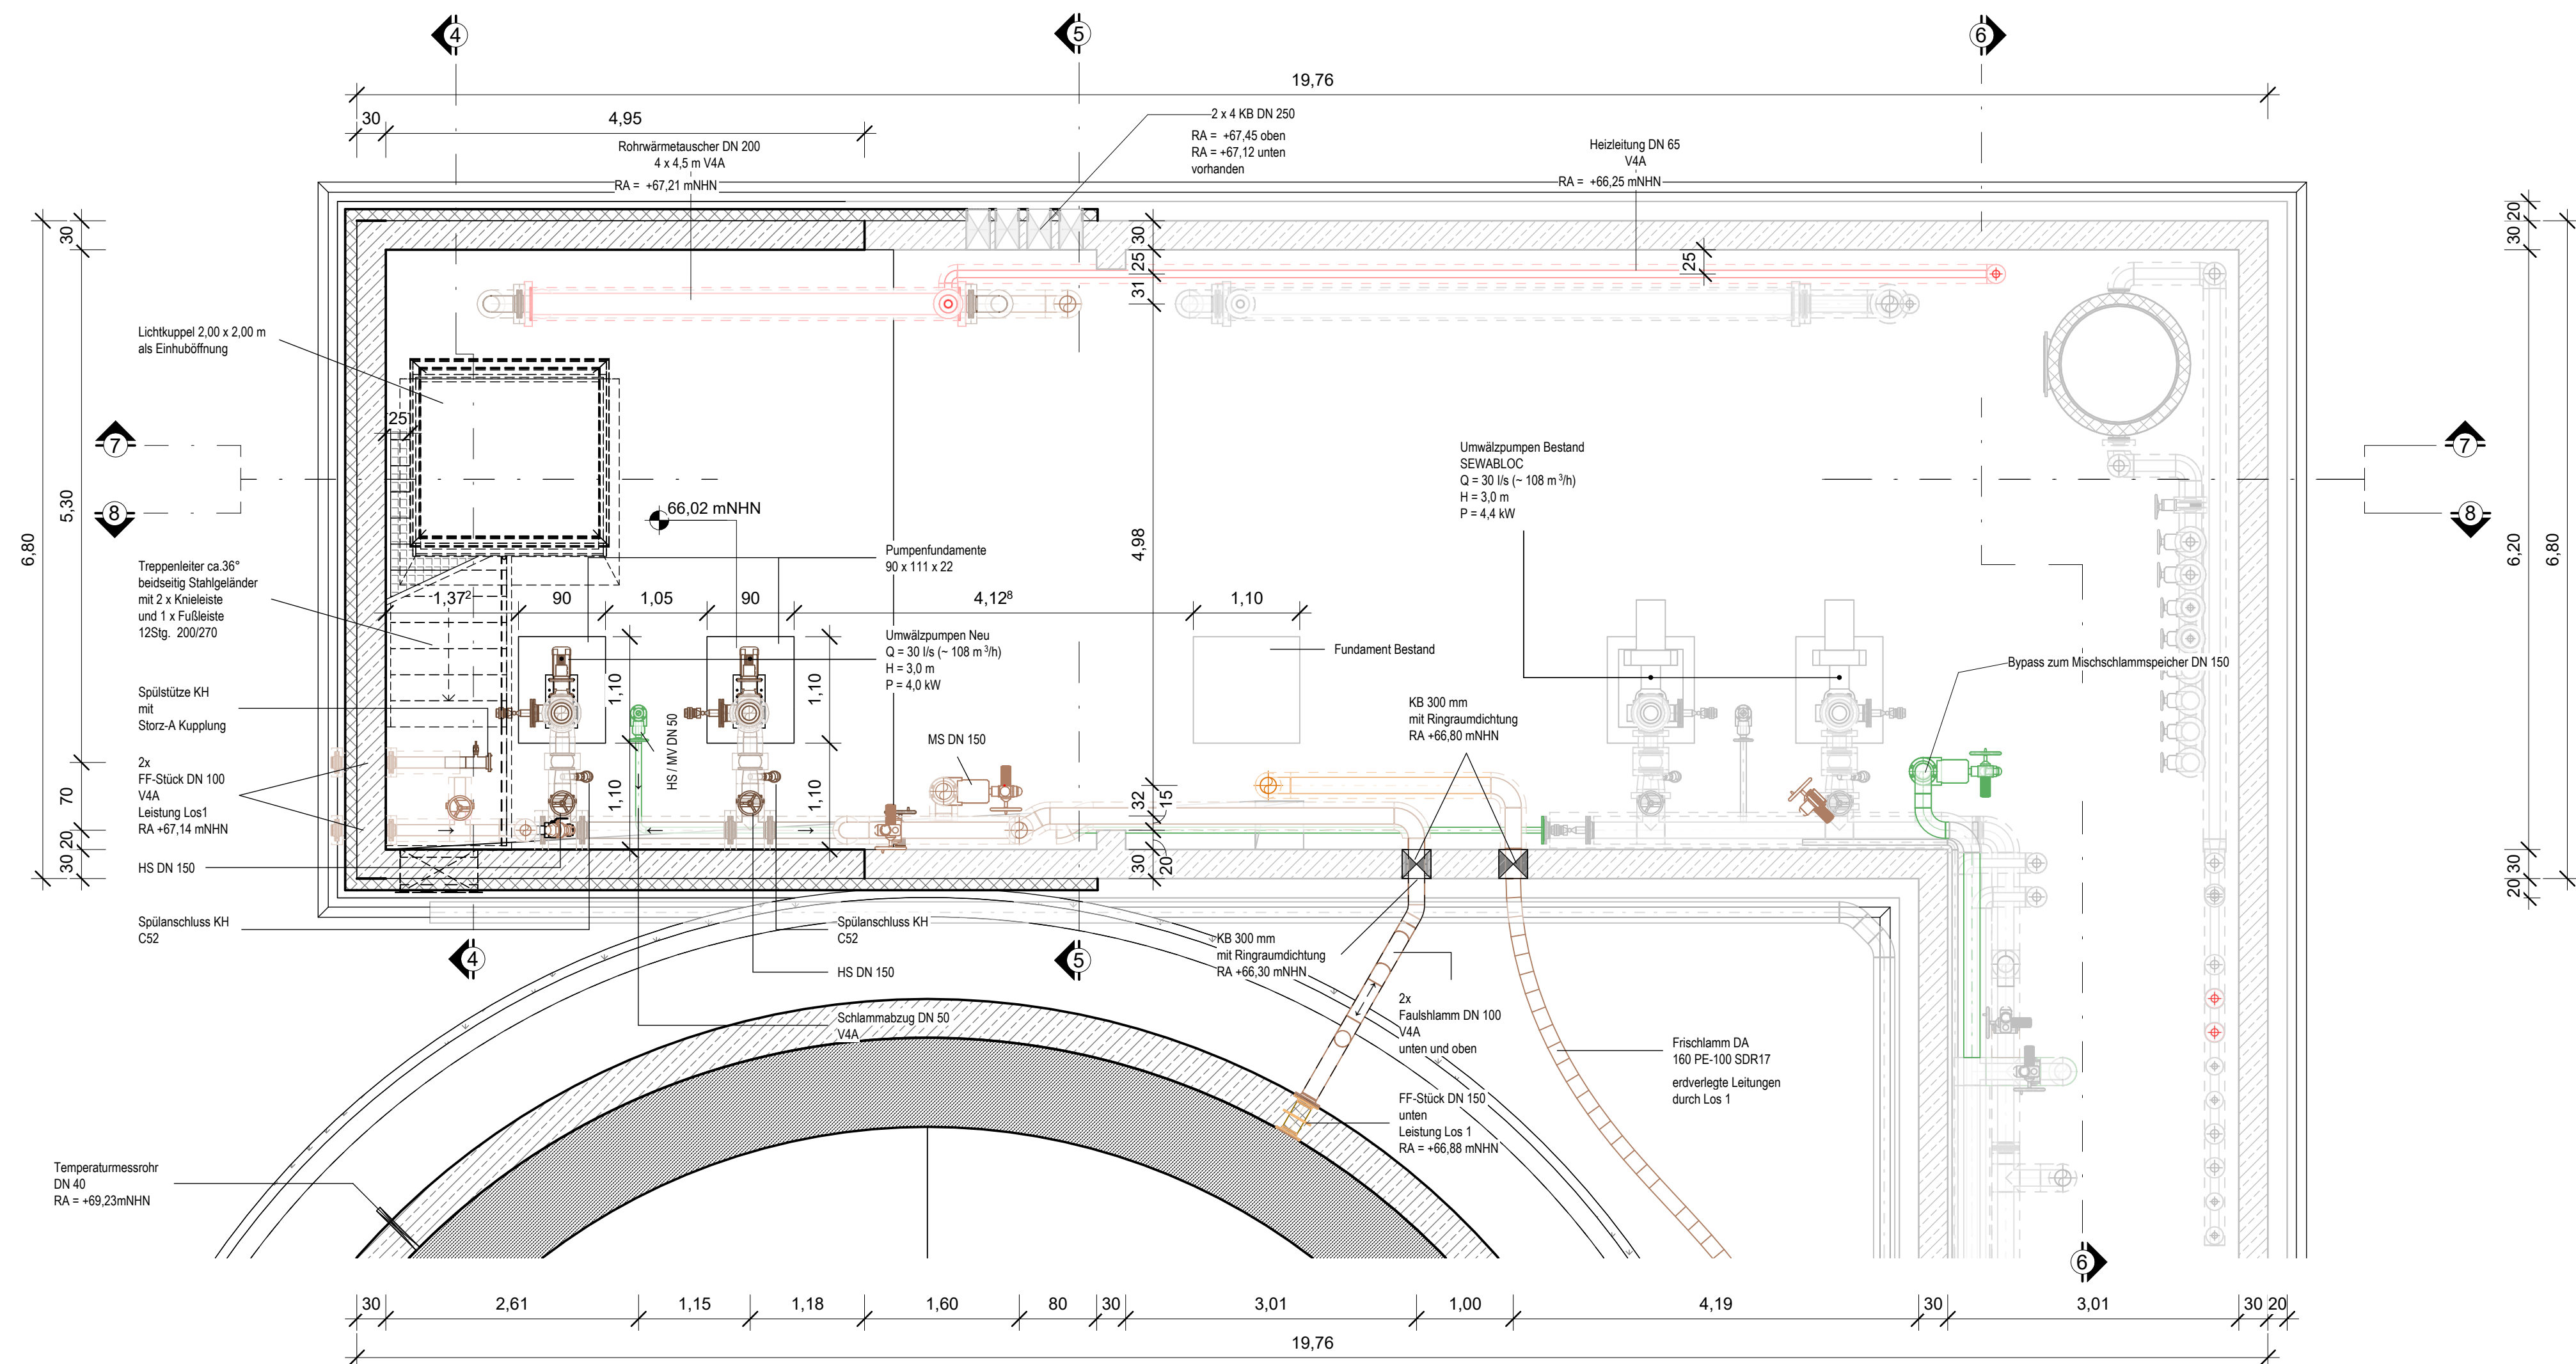


Grundriss oben

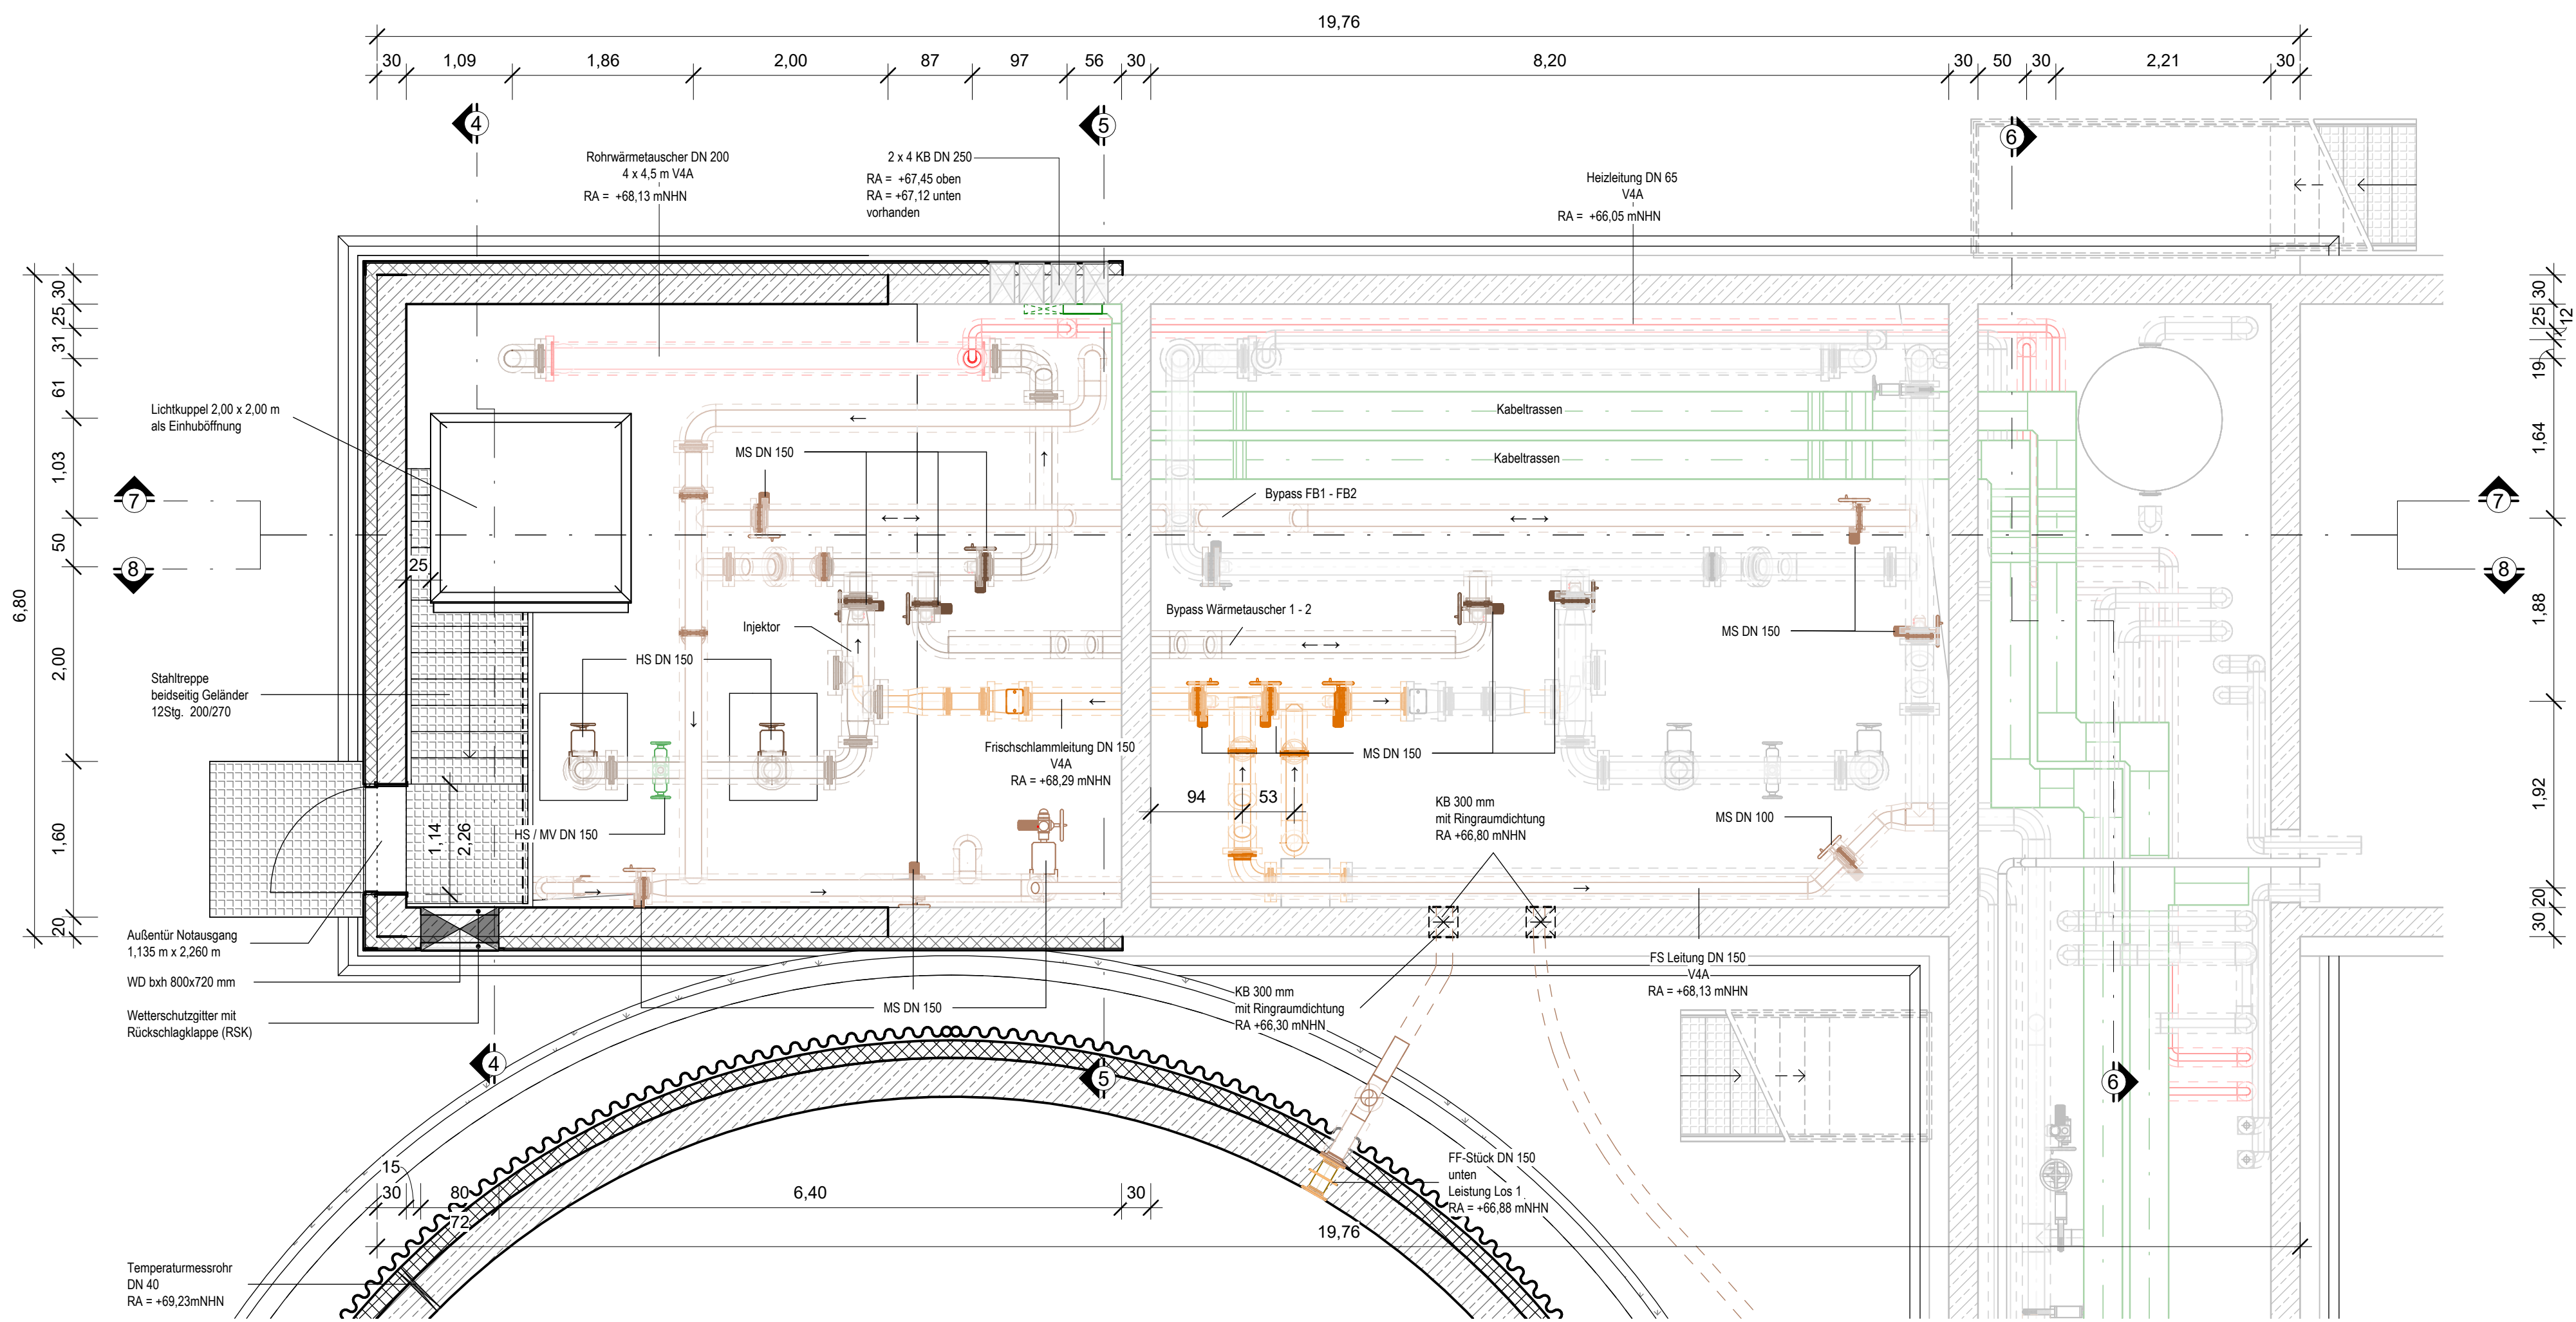


Schnitt 4-4

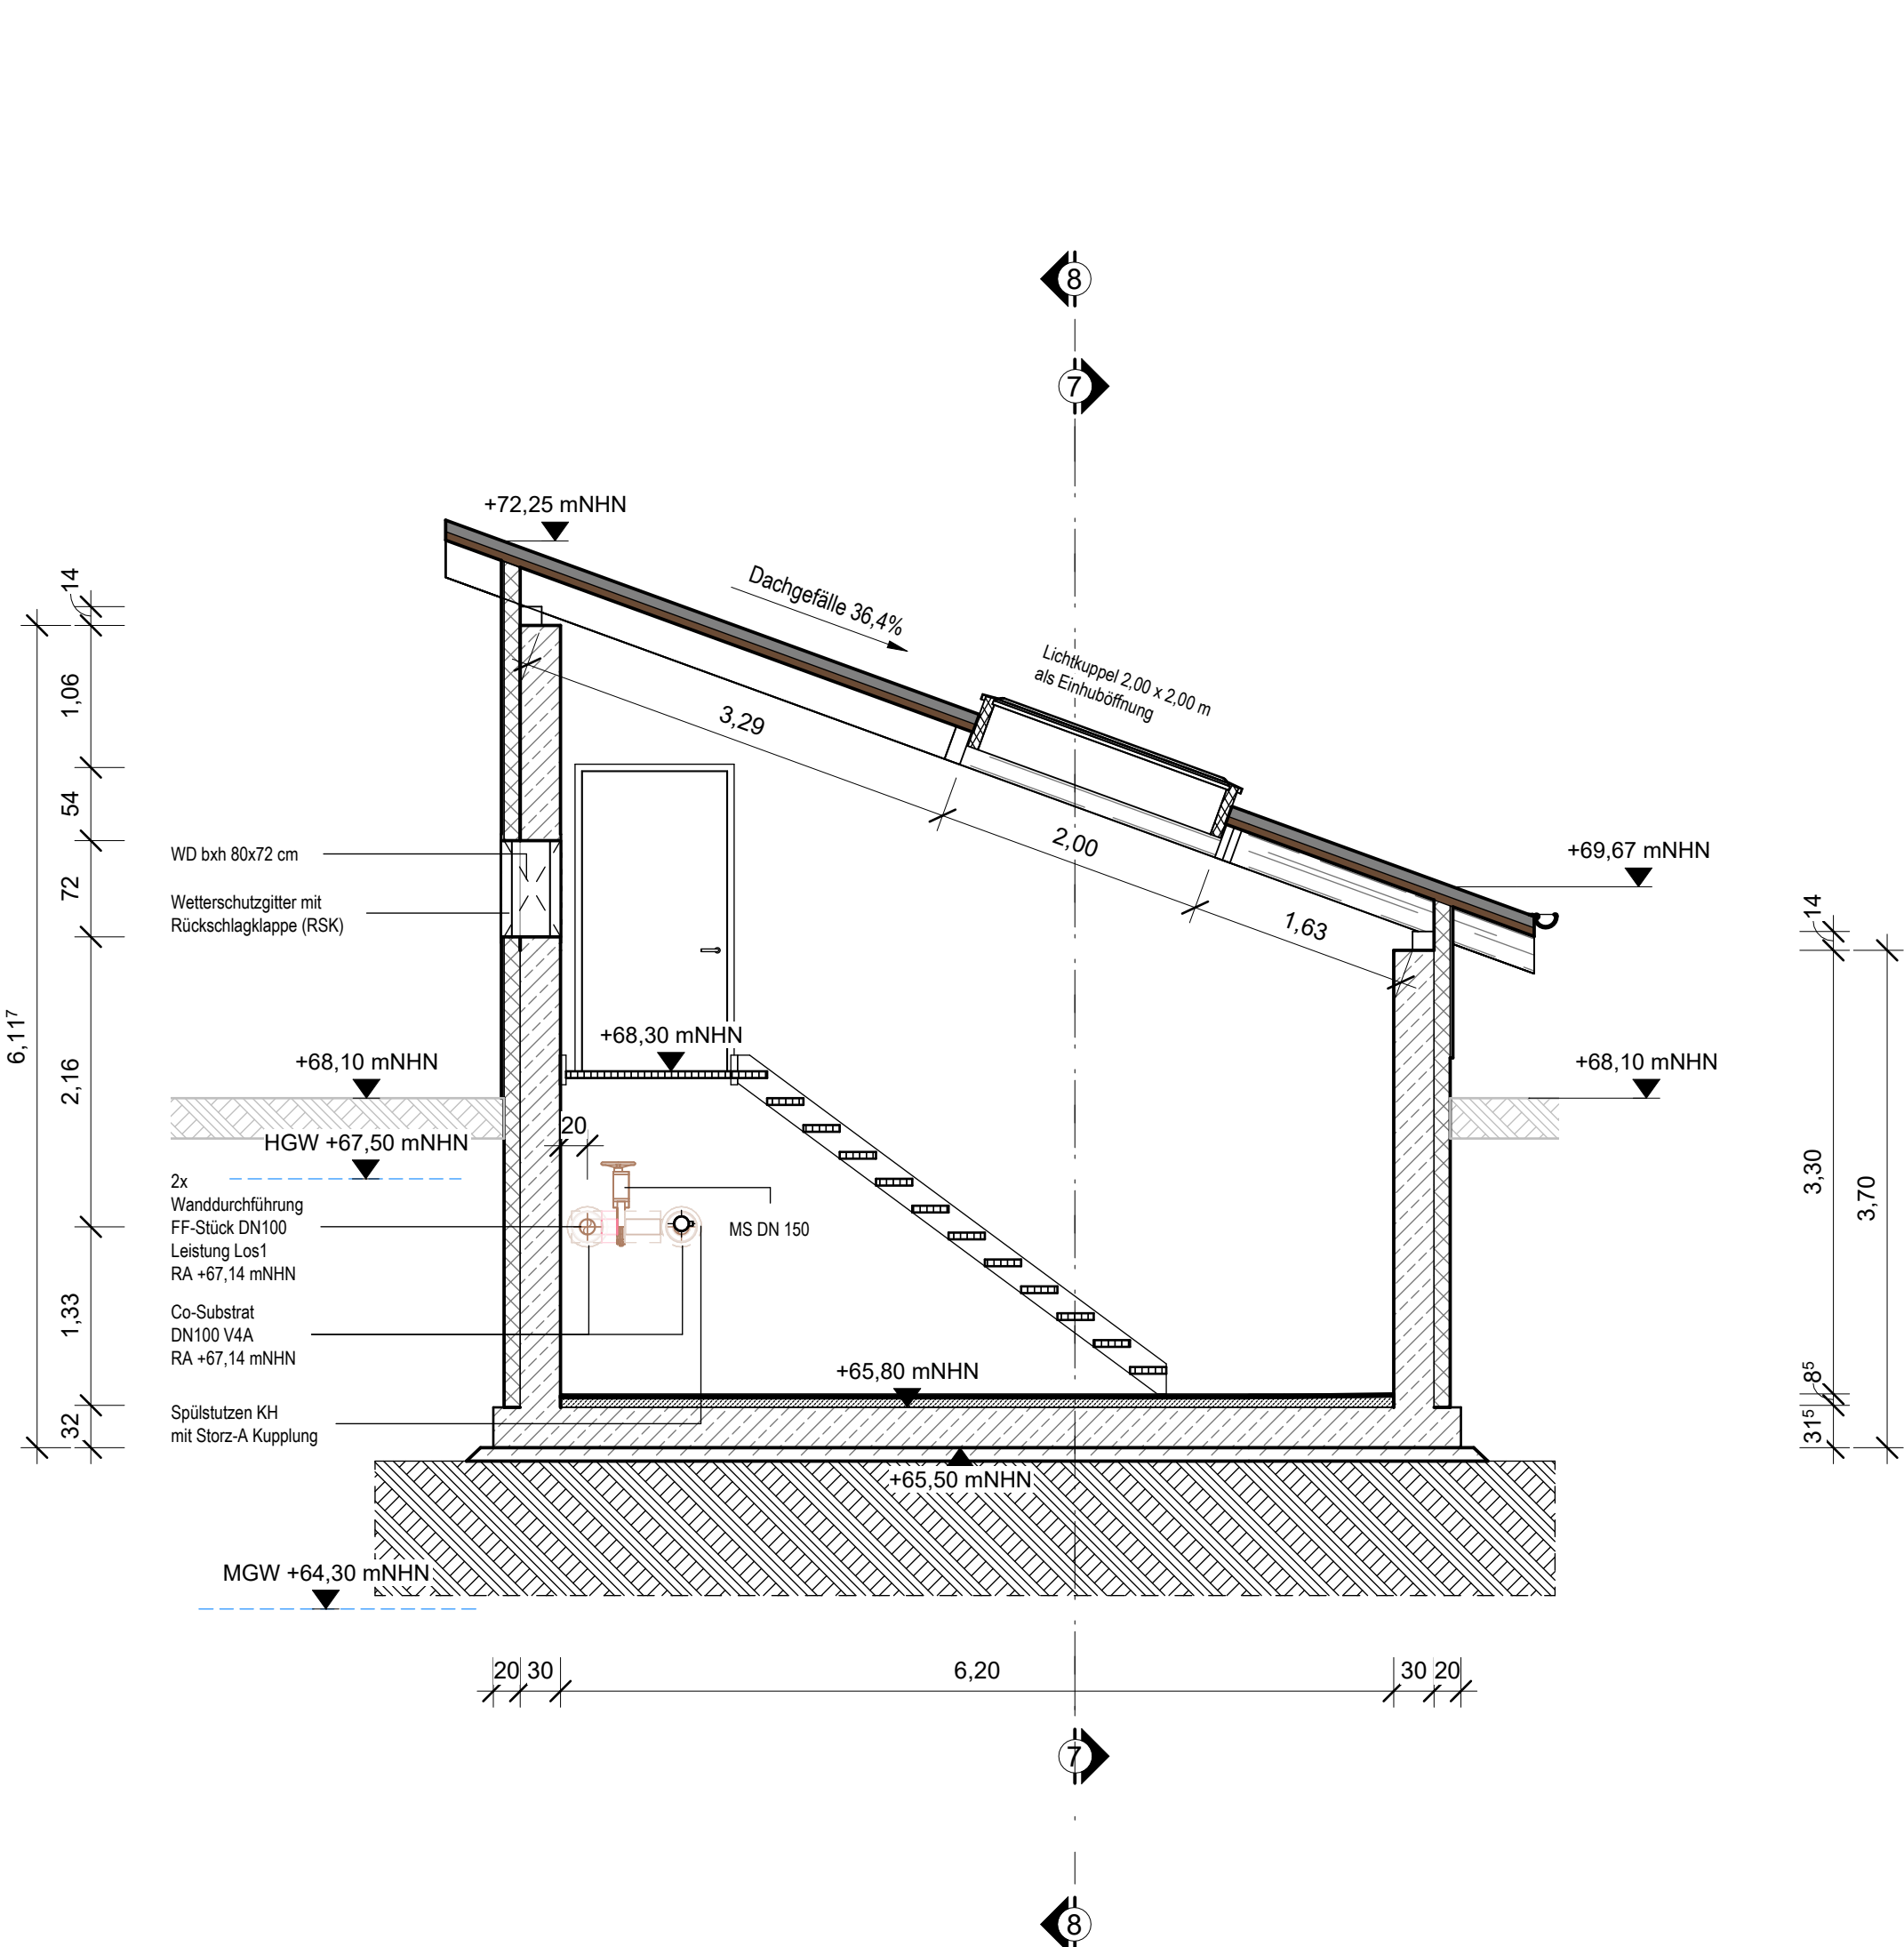

Schnitt 5-5

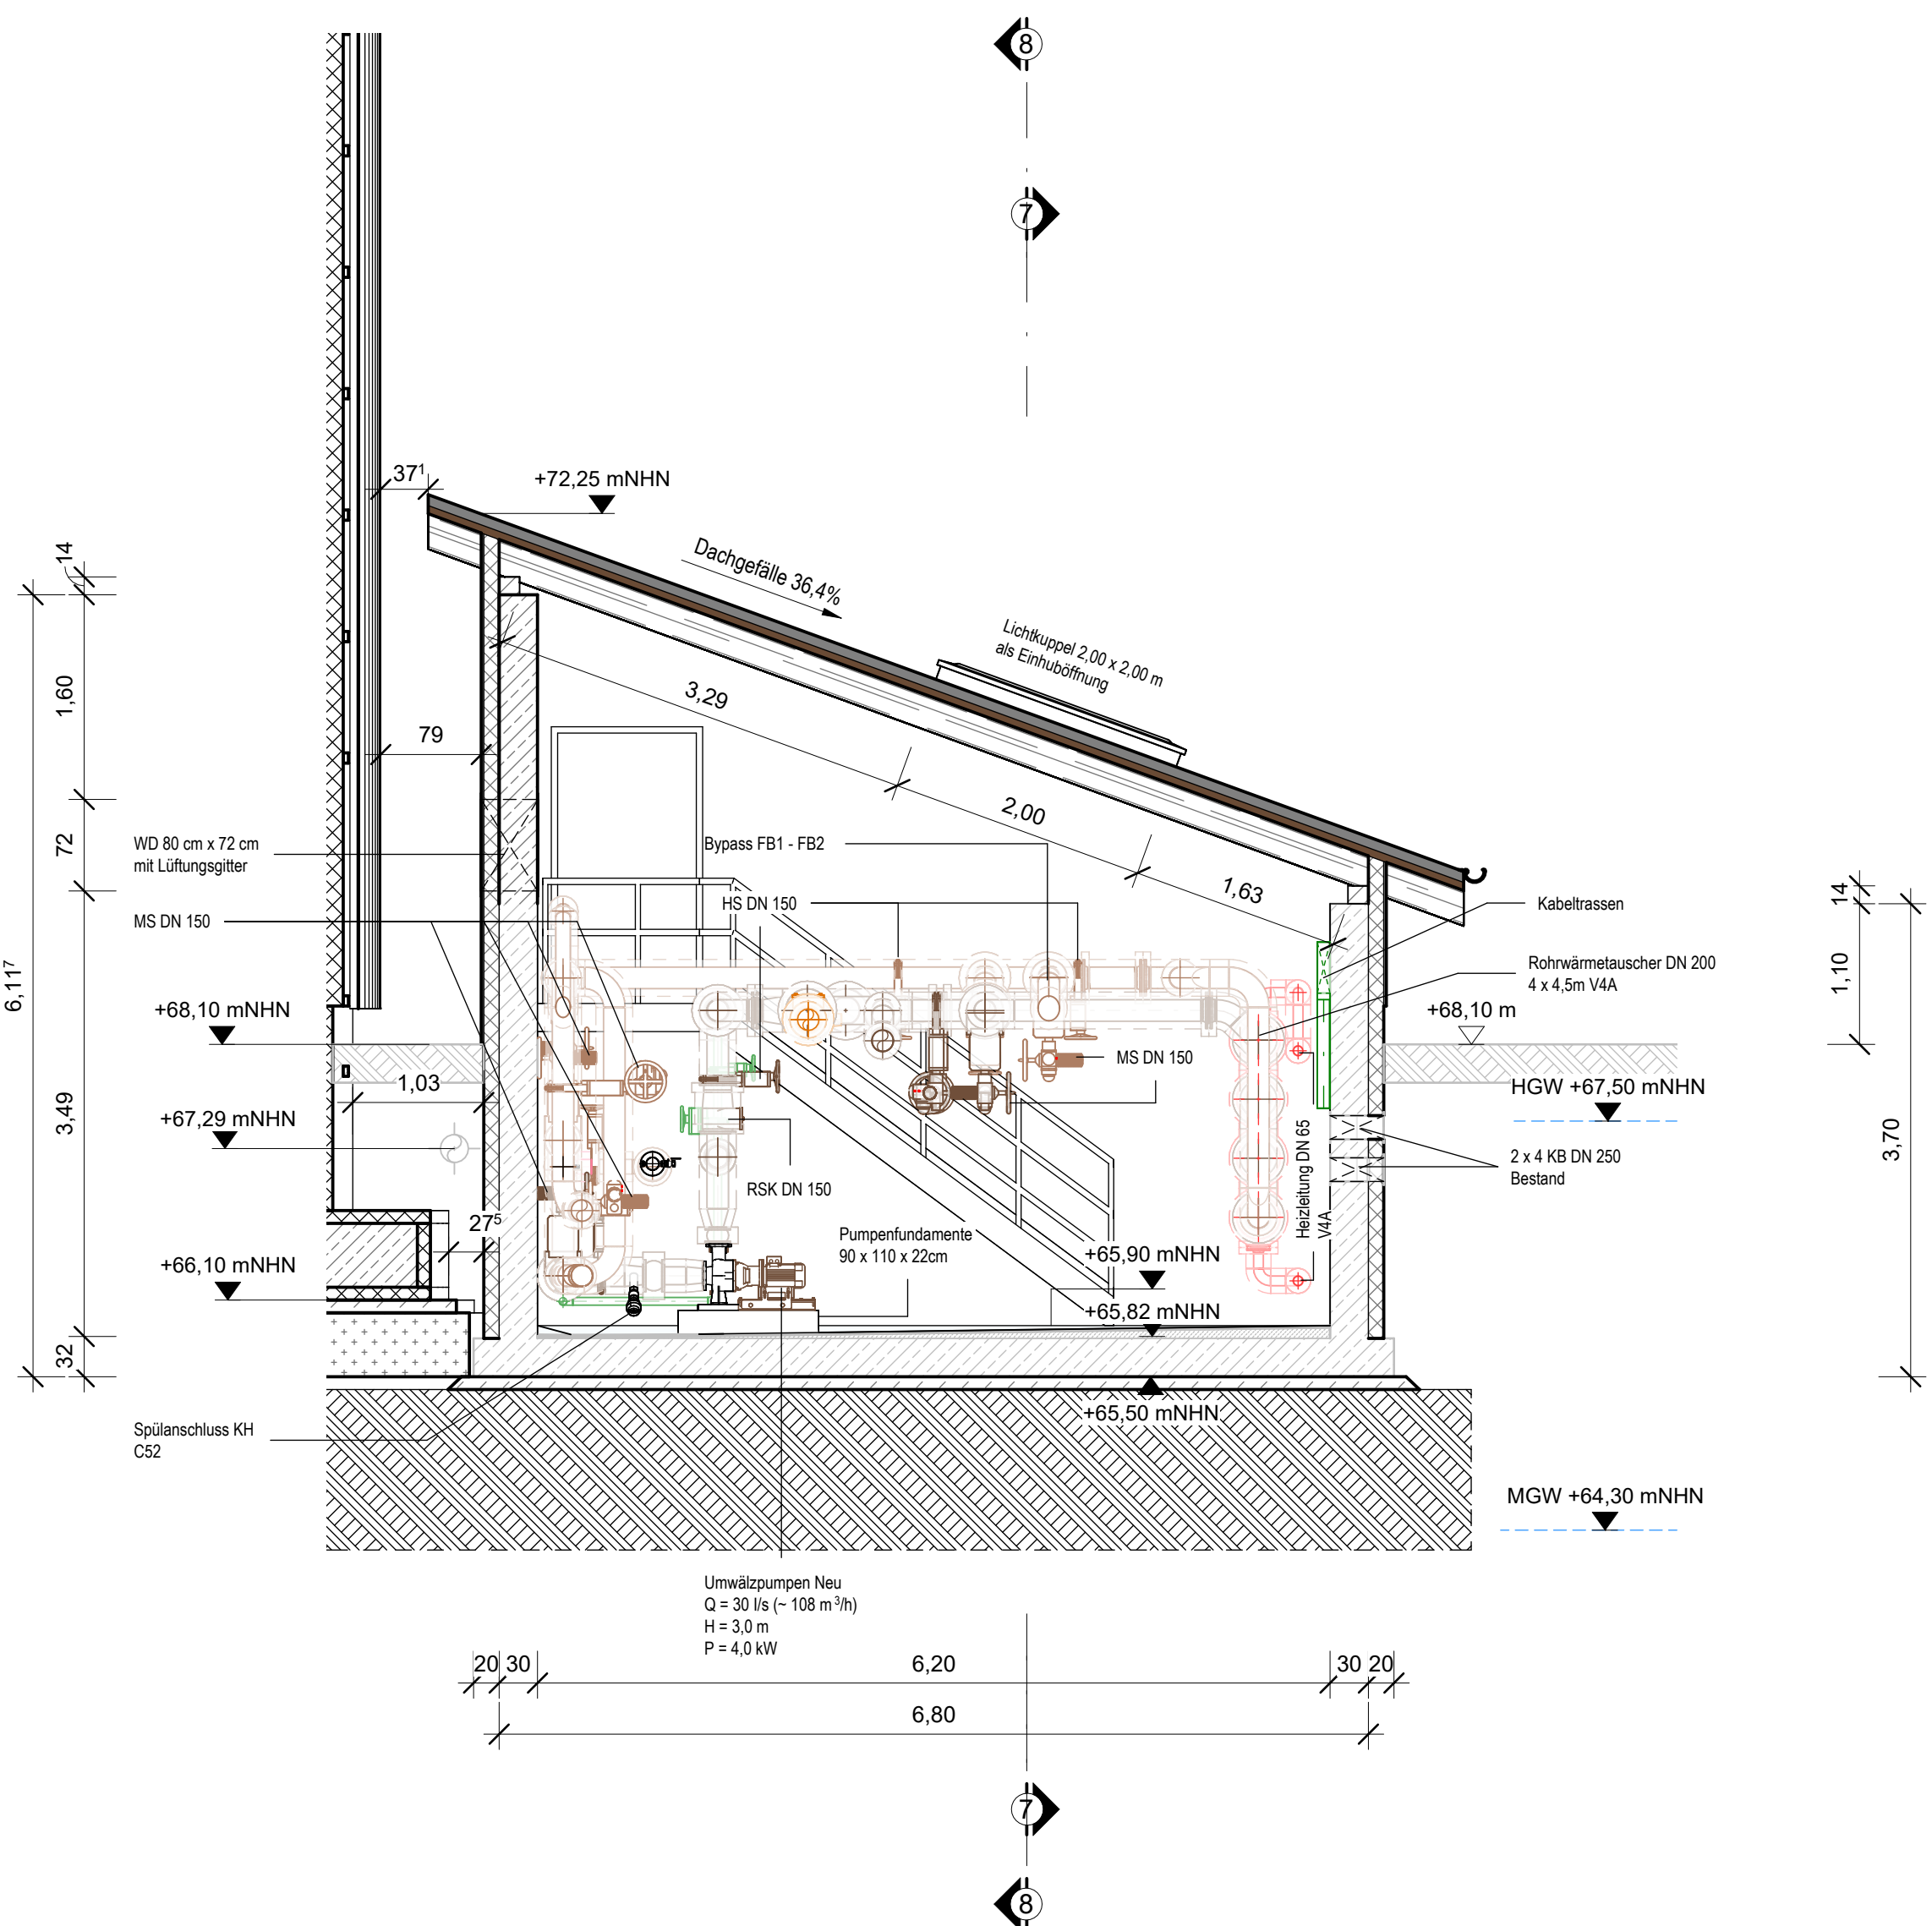

Schnitt 6-6

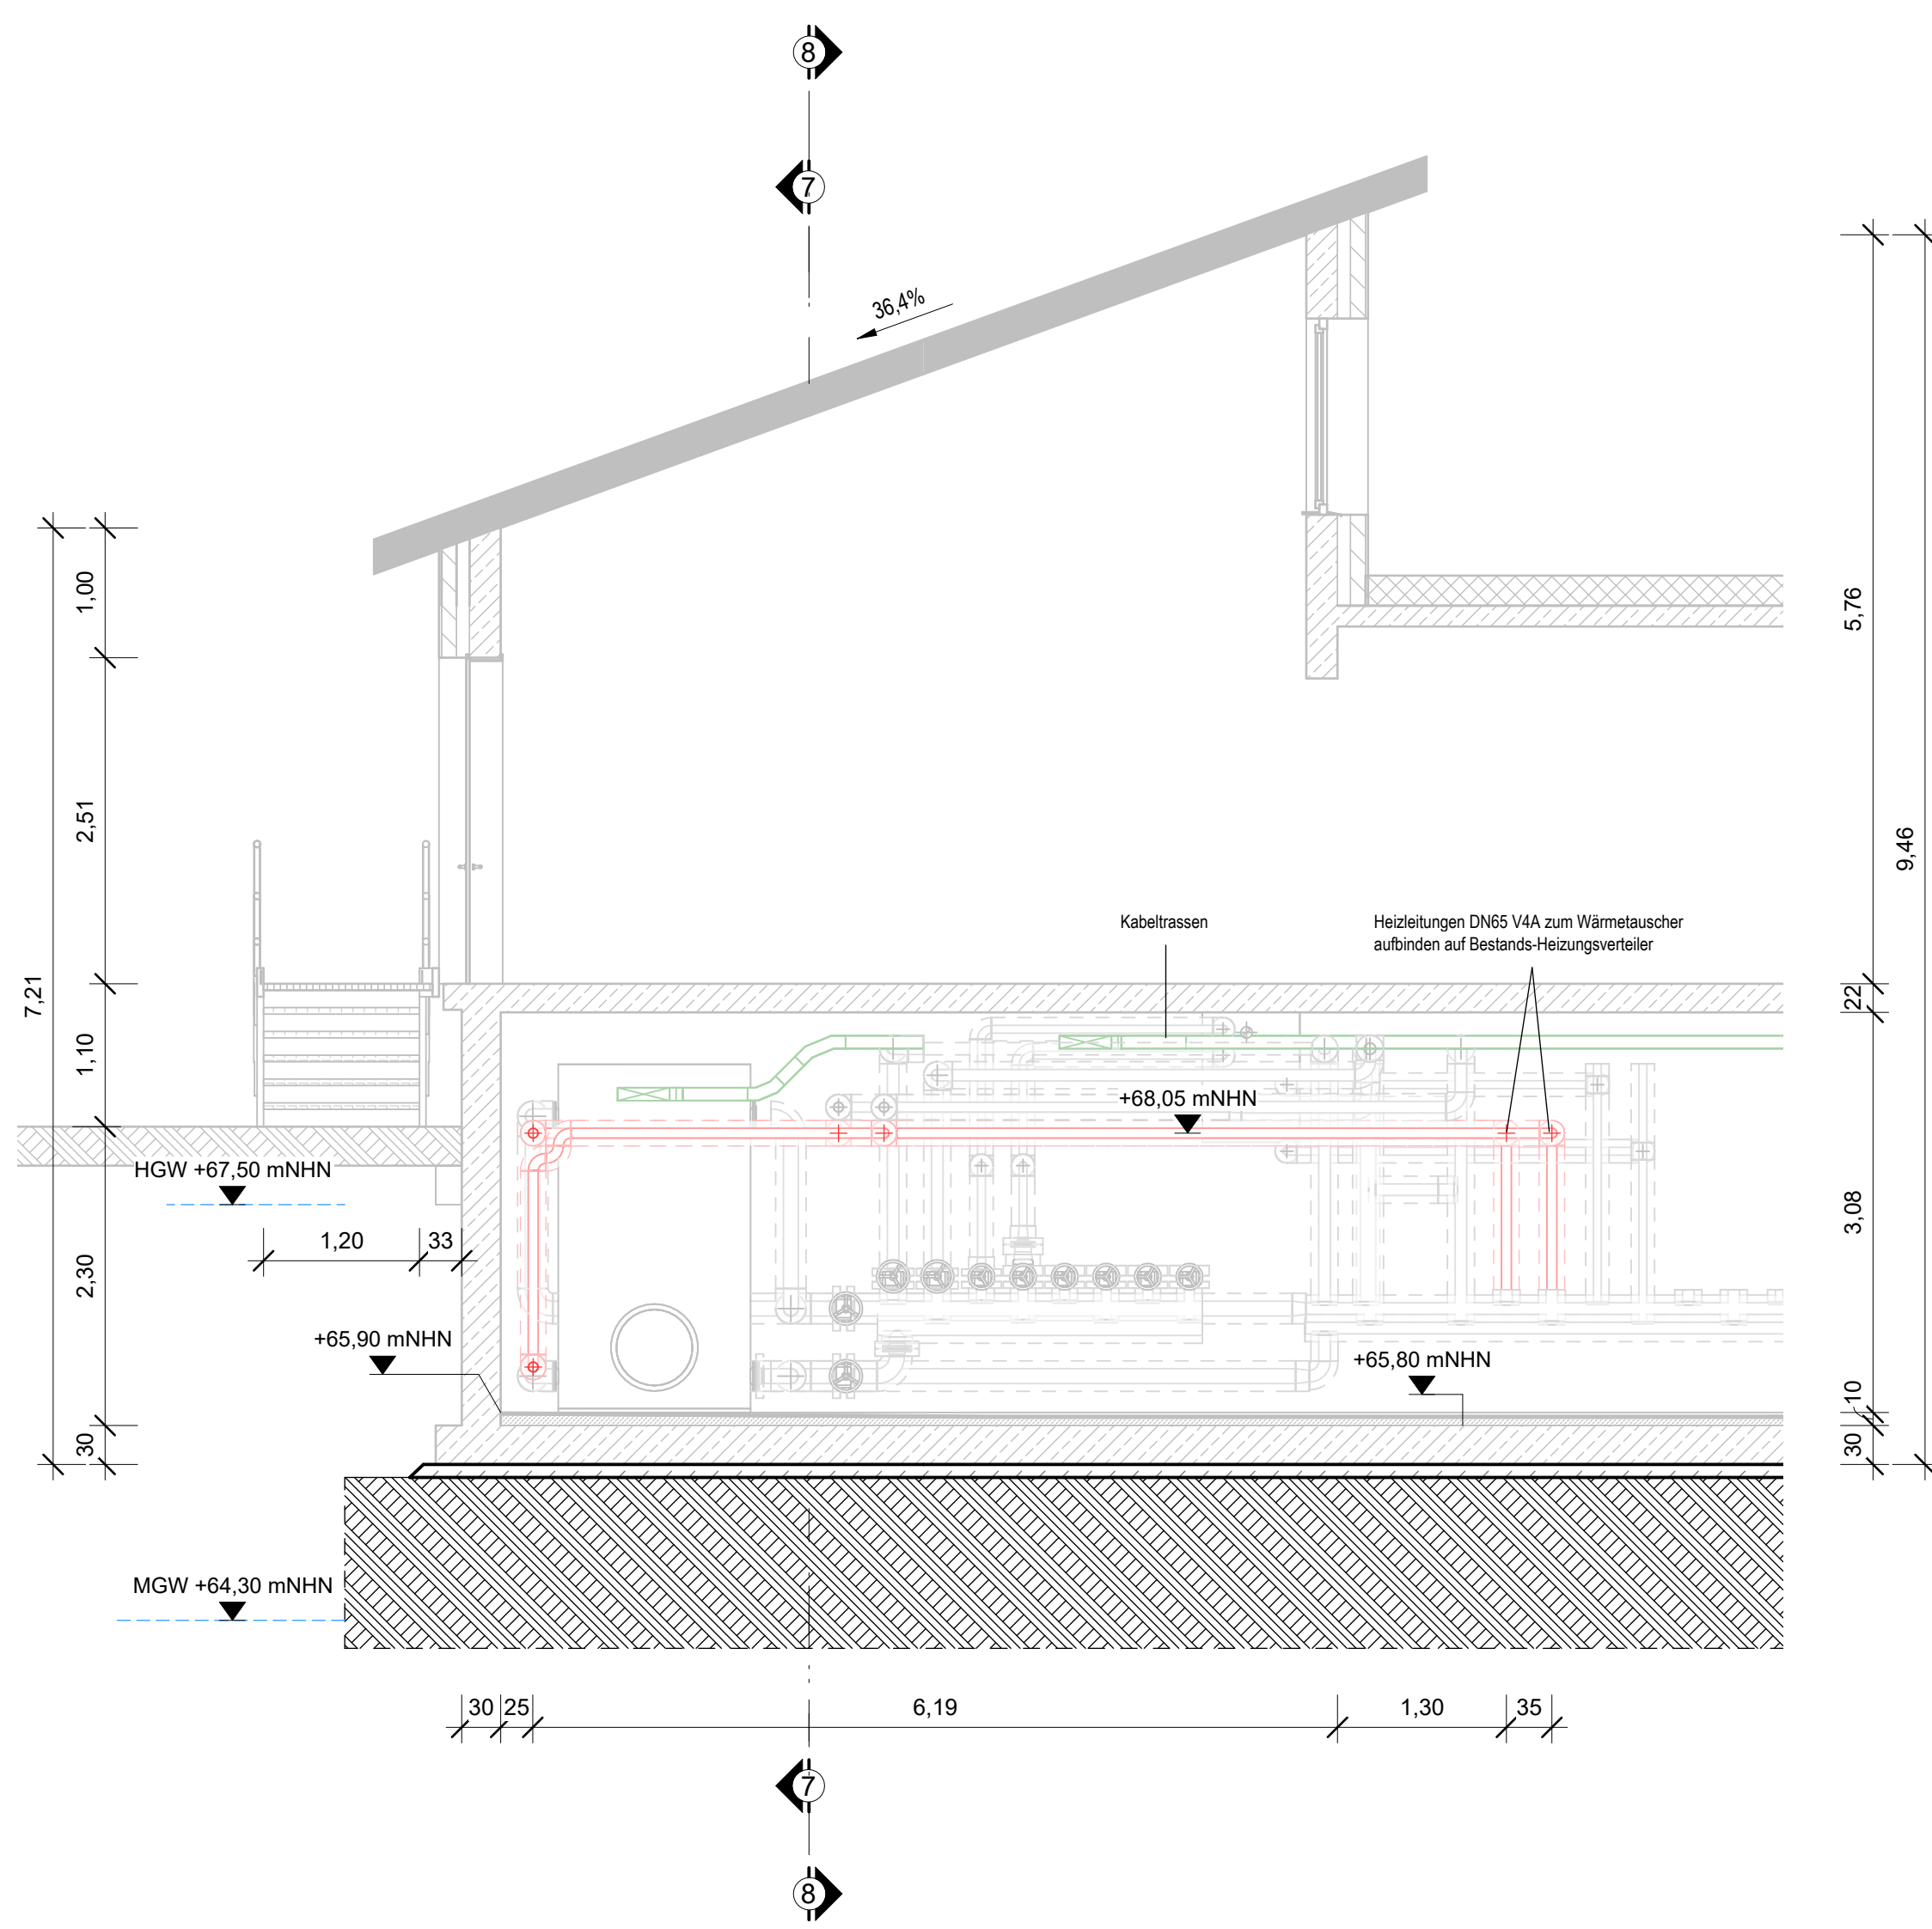

Legende

Architektur/Allgemein

Planung

Bestand

Abbruch

unveränderte Karten (verändert, überbaut)

Durchbruch Bauwerk

Gitterrost

Leitungen

Frischschlamm

Faulschlamm

Heizschlamm VL

Heizschlamm RL

Coulabrat

Gasleitungen

Heizung VL/RL

Betriebswasser

Brauchwasser

Schmutzwasser

Schlammwasserüberlauf

Kondensat

Kabeltrassen

Planungsphase: Ausführungsplanung

Zeichnung: Maschinenhaus Schlammraum

Grundrisse, Querschnitte

Blatt: H02-01-AP

Blatt: H02-01-AP

Blatt: H02-01-AP

Blatt: H02-01-AP

Blatt: H02-01-AP

Blatt: H02-01-AP