




Schnitt 7-7

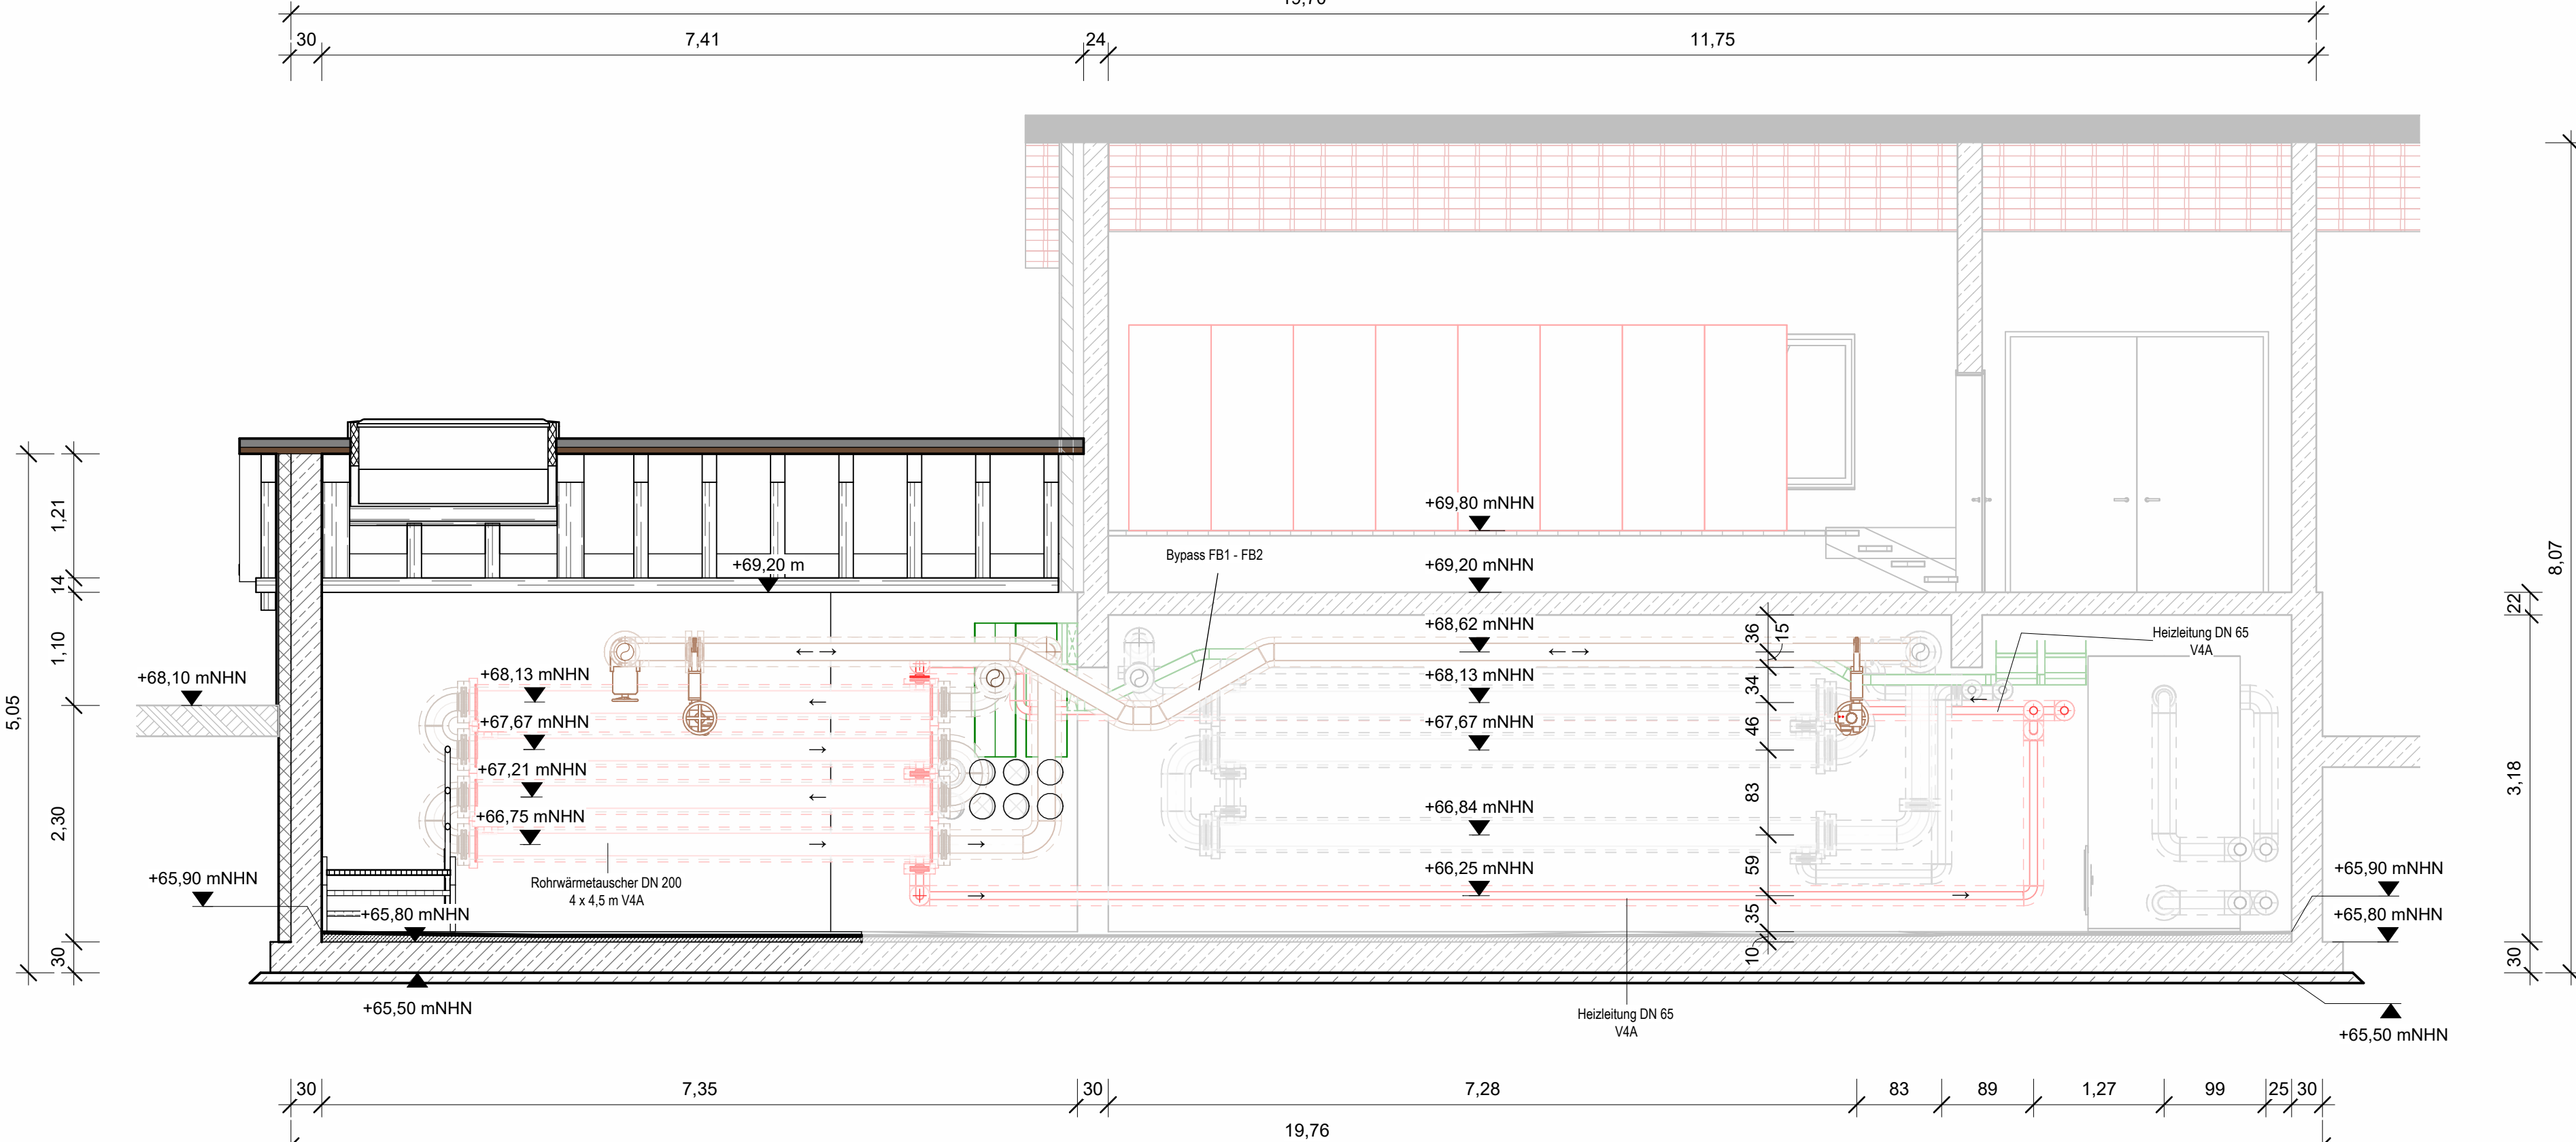

Schnitt 8-8

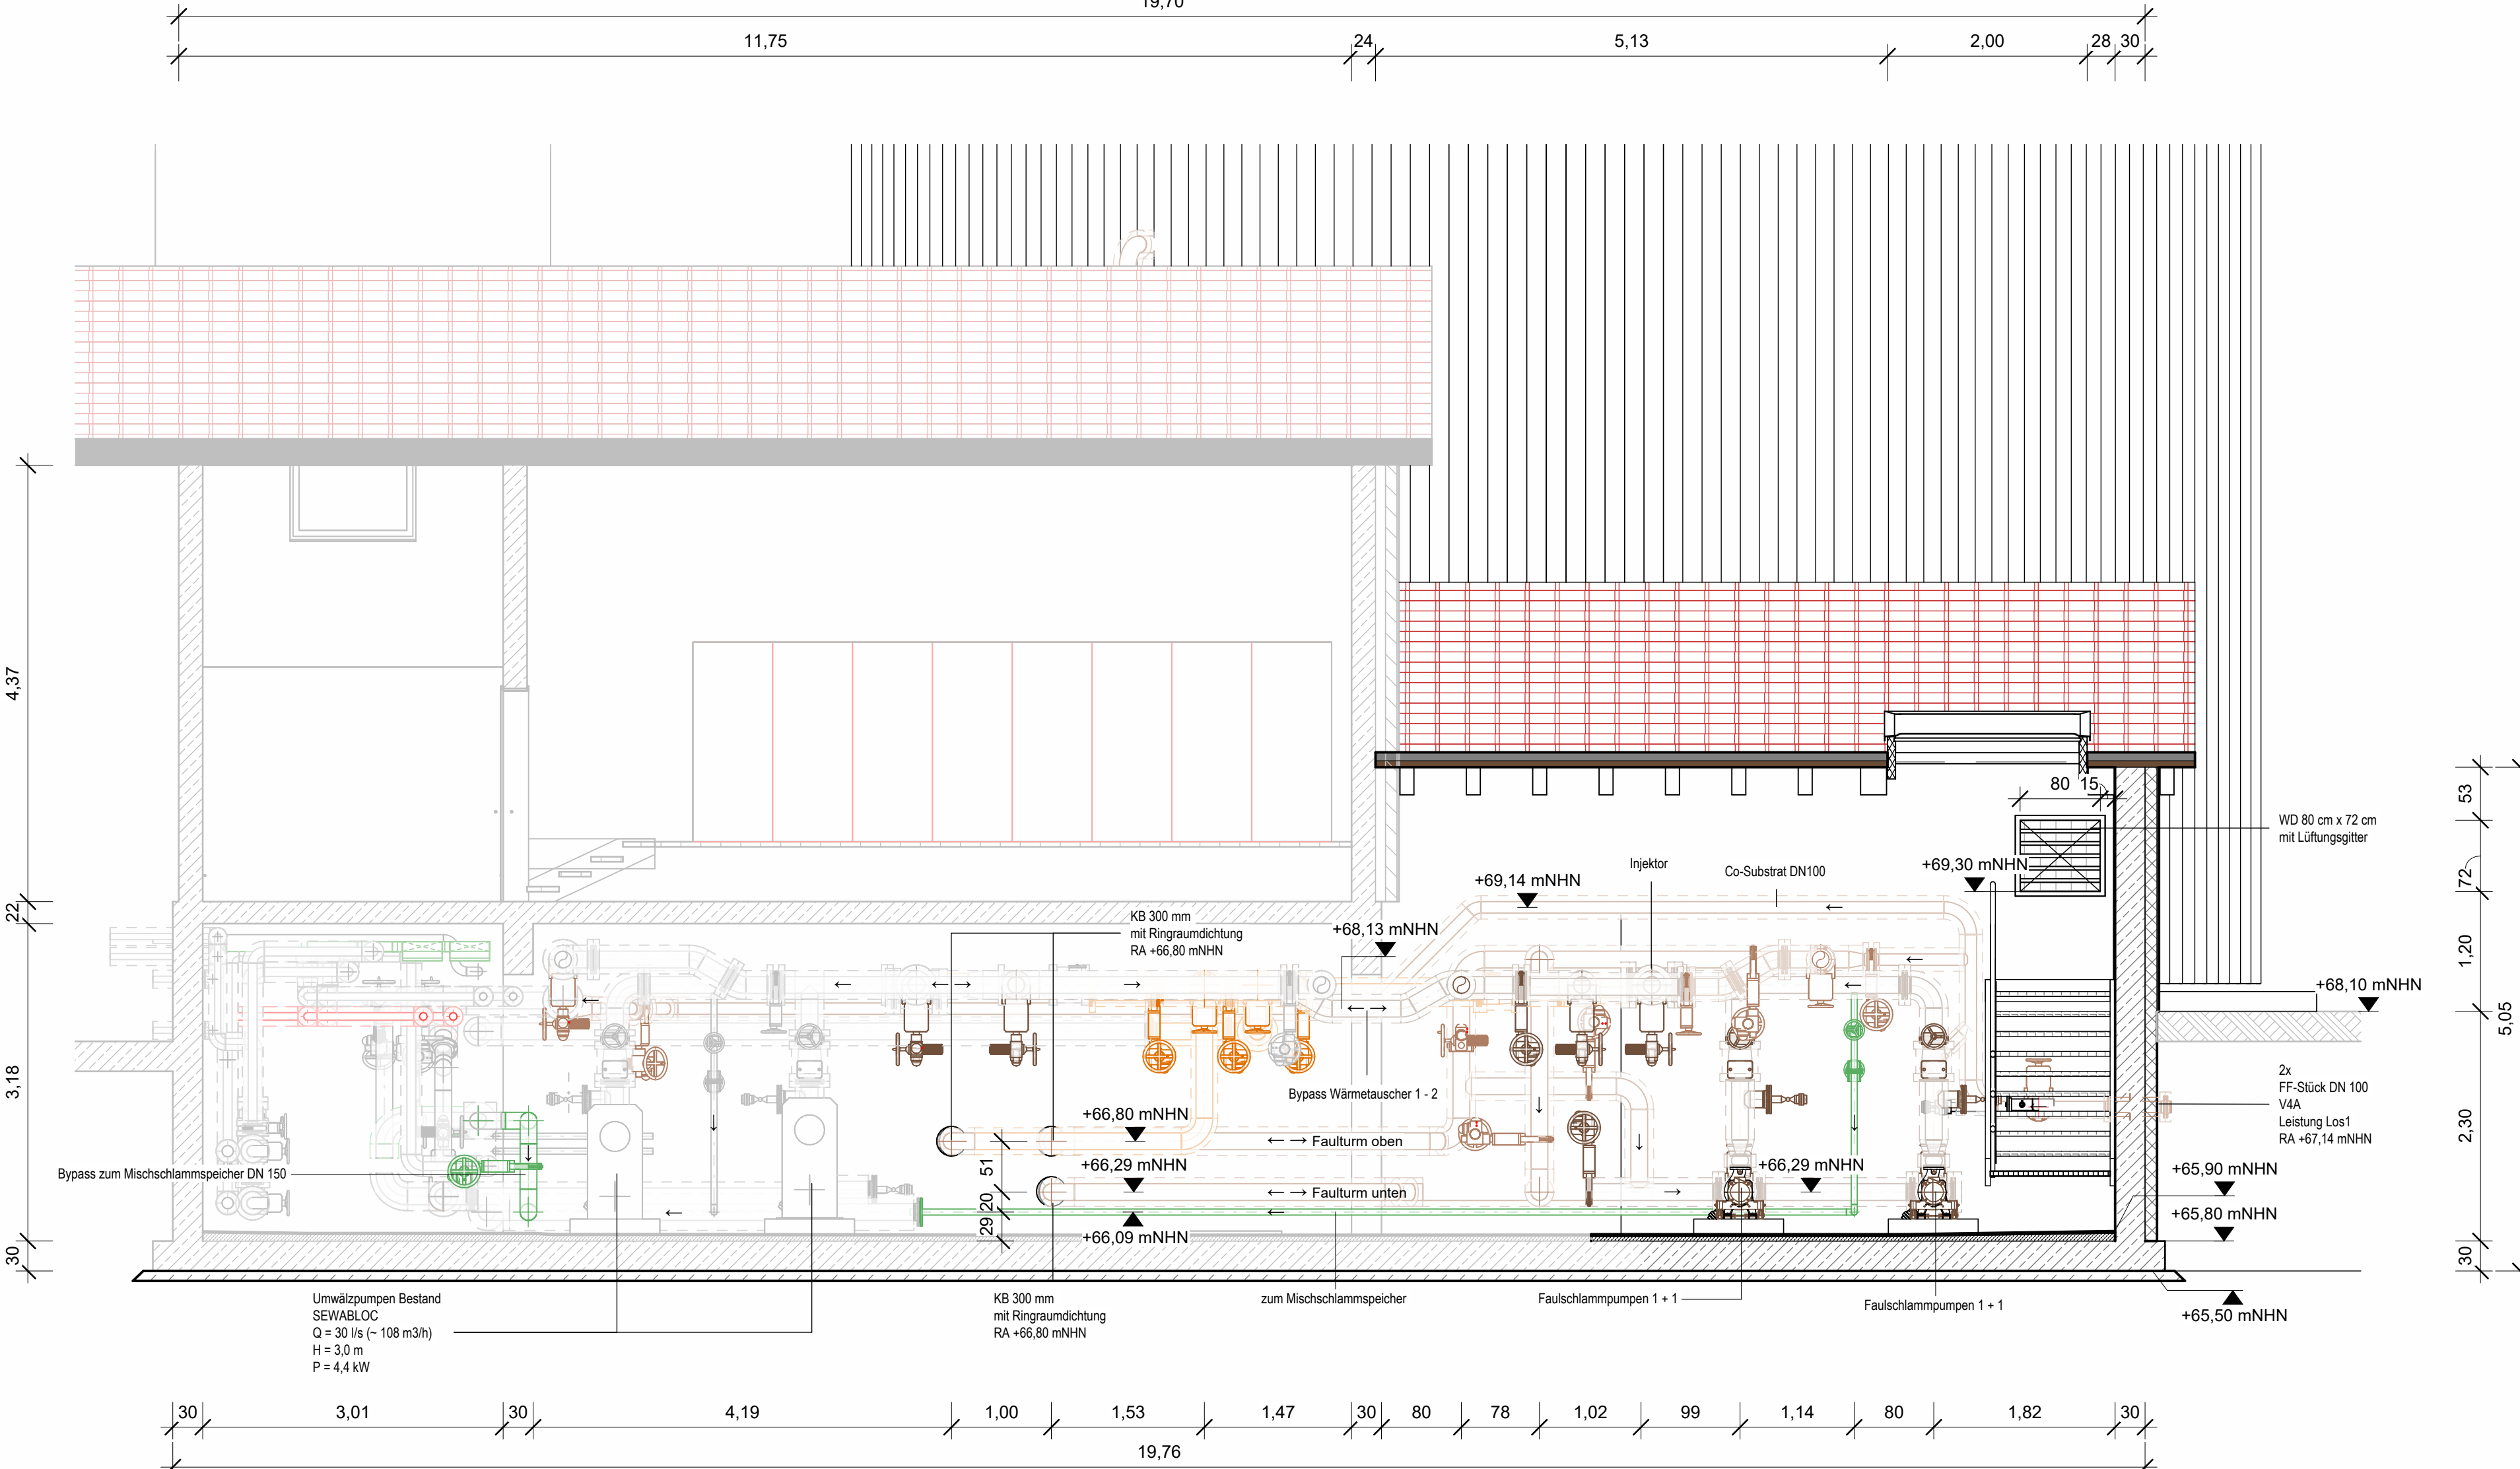

Ansicht aus Nordwest

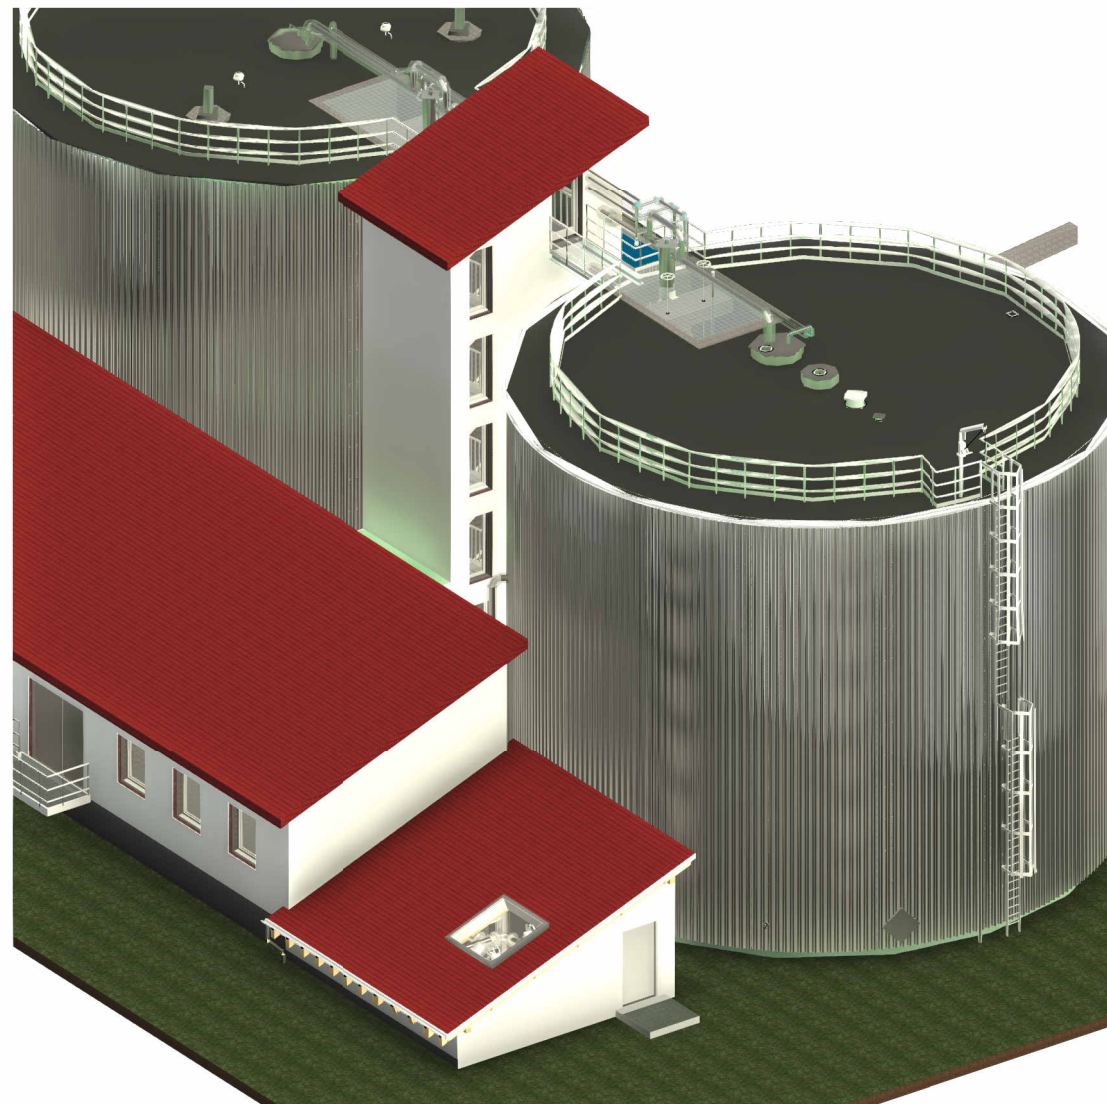

Legende

Architektur/Allgemein		Leitungen			
	Planung		Frischschlamm		Betriebswasser
	Bestand		Faulschlamm		Brauchwasser
	Abbruch		Heizschlamm VL		Schmutzwasser
	unsichtbare Kanten (verdeckt / oberhalb)		Heizschlamm RL		Schlammwasserüberlauf
	Durchbruch Bauwerk		Cosubstrat		Kondensat
	Gitterrost		Gasleitungen		Kabeltrassen
			Heizung VL/RL		

Plangrundlage

1. Bestands-DWG - Zuarbeit ENGENIOS AG 01.12.2017 (Stand 03/2011)
2. Bestandspläne - Zuarbeit EMUTEC 06.07.2020

Wichtige Anmerkungen:

- Alle Höhen und Maße sind vor Bauausführung in der Örtlichkeit zu prüfen! Bei Unstimmigkeiten ist die Bauleitung umgehend zu informieren.
- Vor Baubeginn ist die Lage und Höhe der vorhandenen Leitungen mit Suchschlitzen zu überprüfen! Die ausführende Firma wird auf die Spartenerkundungspflicht hingewiesen. Maße sind am Bauwerk oder am Bau zu nehmen.

	Änderung	Datum	Gezeichnet	Geprüft

INGENIEURBÜRO LOPP Planungsgesellschaft mbH Freiherr-vom-Stein-Allee 5 99425 Weimar Tel.: +49 36 43 31-0 weimar@lopp.de	Büro Berlin: Schaperstraße 18 10719 Berlin Tel.: +49 30 88 92 41 berlin@lopp.de	 INGENIEURBÜRO LOPP
---	---	---

Auftraggeber:	Entwässerungsbetrieb Lutherstadt Wittenberg	Datum	Zeichen
Projekt:	Projektname	Gezeichnet:	04.02.2026 AS, RA
		Gepüft:	04.02.2026 LA
		Projektnummer:	124 353 03 17
		Projektleiter:	GH
		Lagesystem:	Gauß-Krüger (42/83 3')
		Höhensystem:	DHHN 92, Höhenstatus 160
		Bezugshöhe:	+0,00 m = ±0,00
		Blattformat:	841 x 594 mm
		Maßstab:	1 : 50
		Blattnr.:	H02-02-AP

Dieser Plan ist urheberrechtlich geschützt. Weitergabe, Vervielfältigung, Verwendung nur mit Zustimmung durch das INGENIEURBÜRO LOPP zulässig. Bei Weiterverwendung - auch auszugsweise - ist das INGENIEURBÜRO LOPP als Urheber zu vermerken. Unsere Pläne beruhen teilweise auf Planungsgrundlagen Dritter. Für die Genauigkeit aller Angaben von Dritten übernehmen wir keine Haftung.