



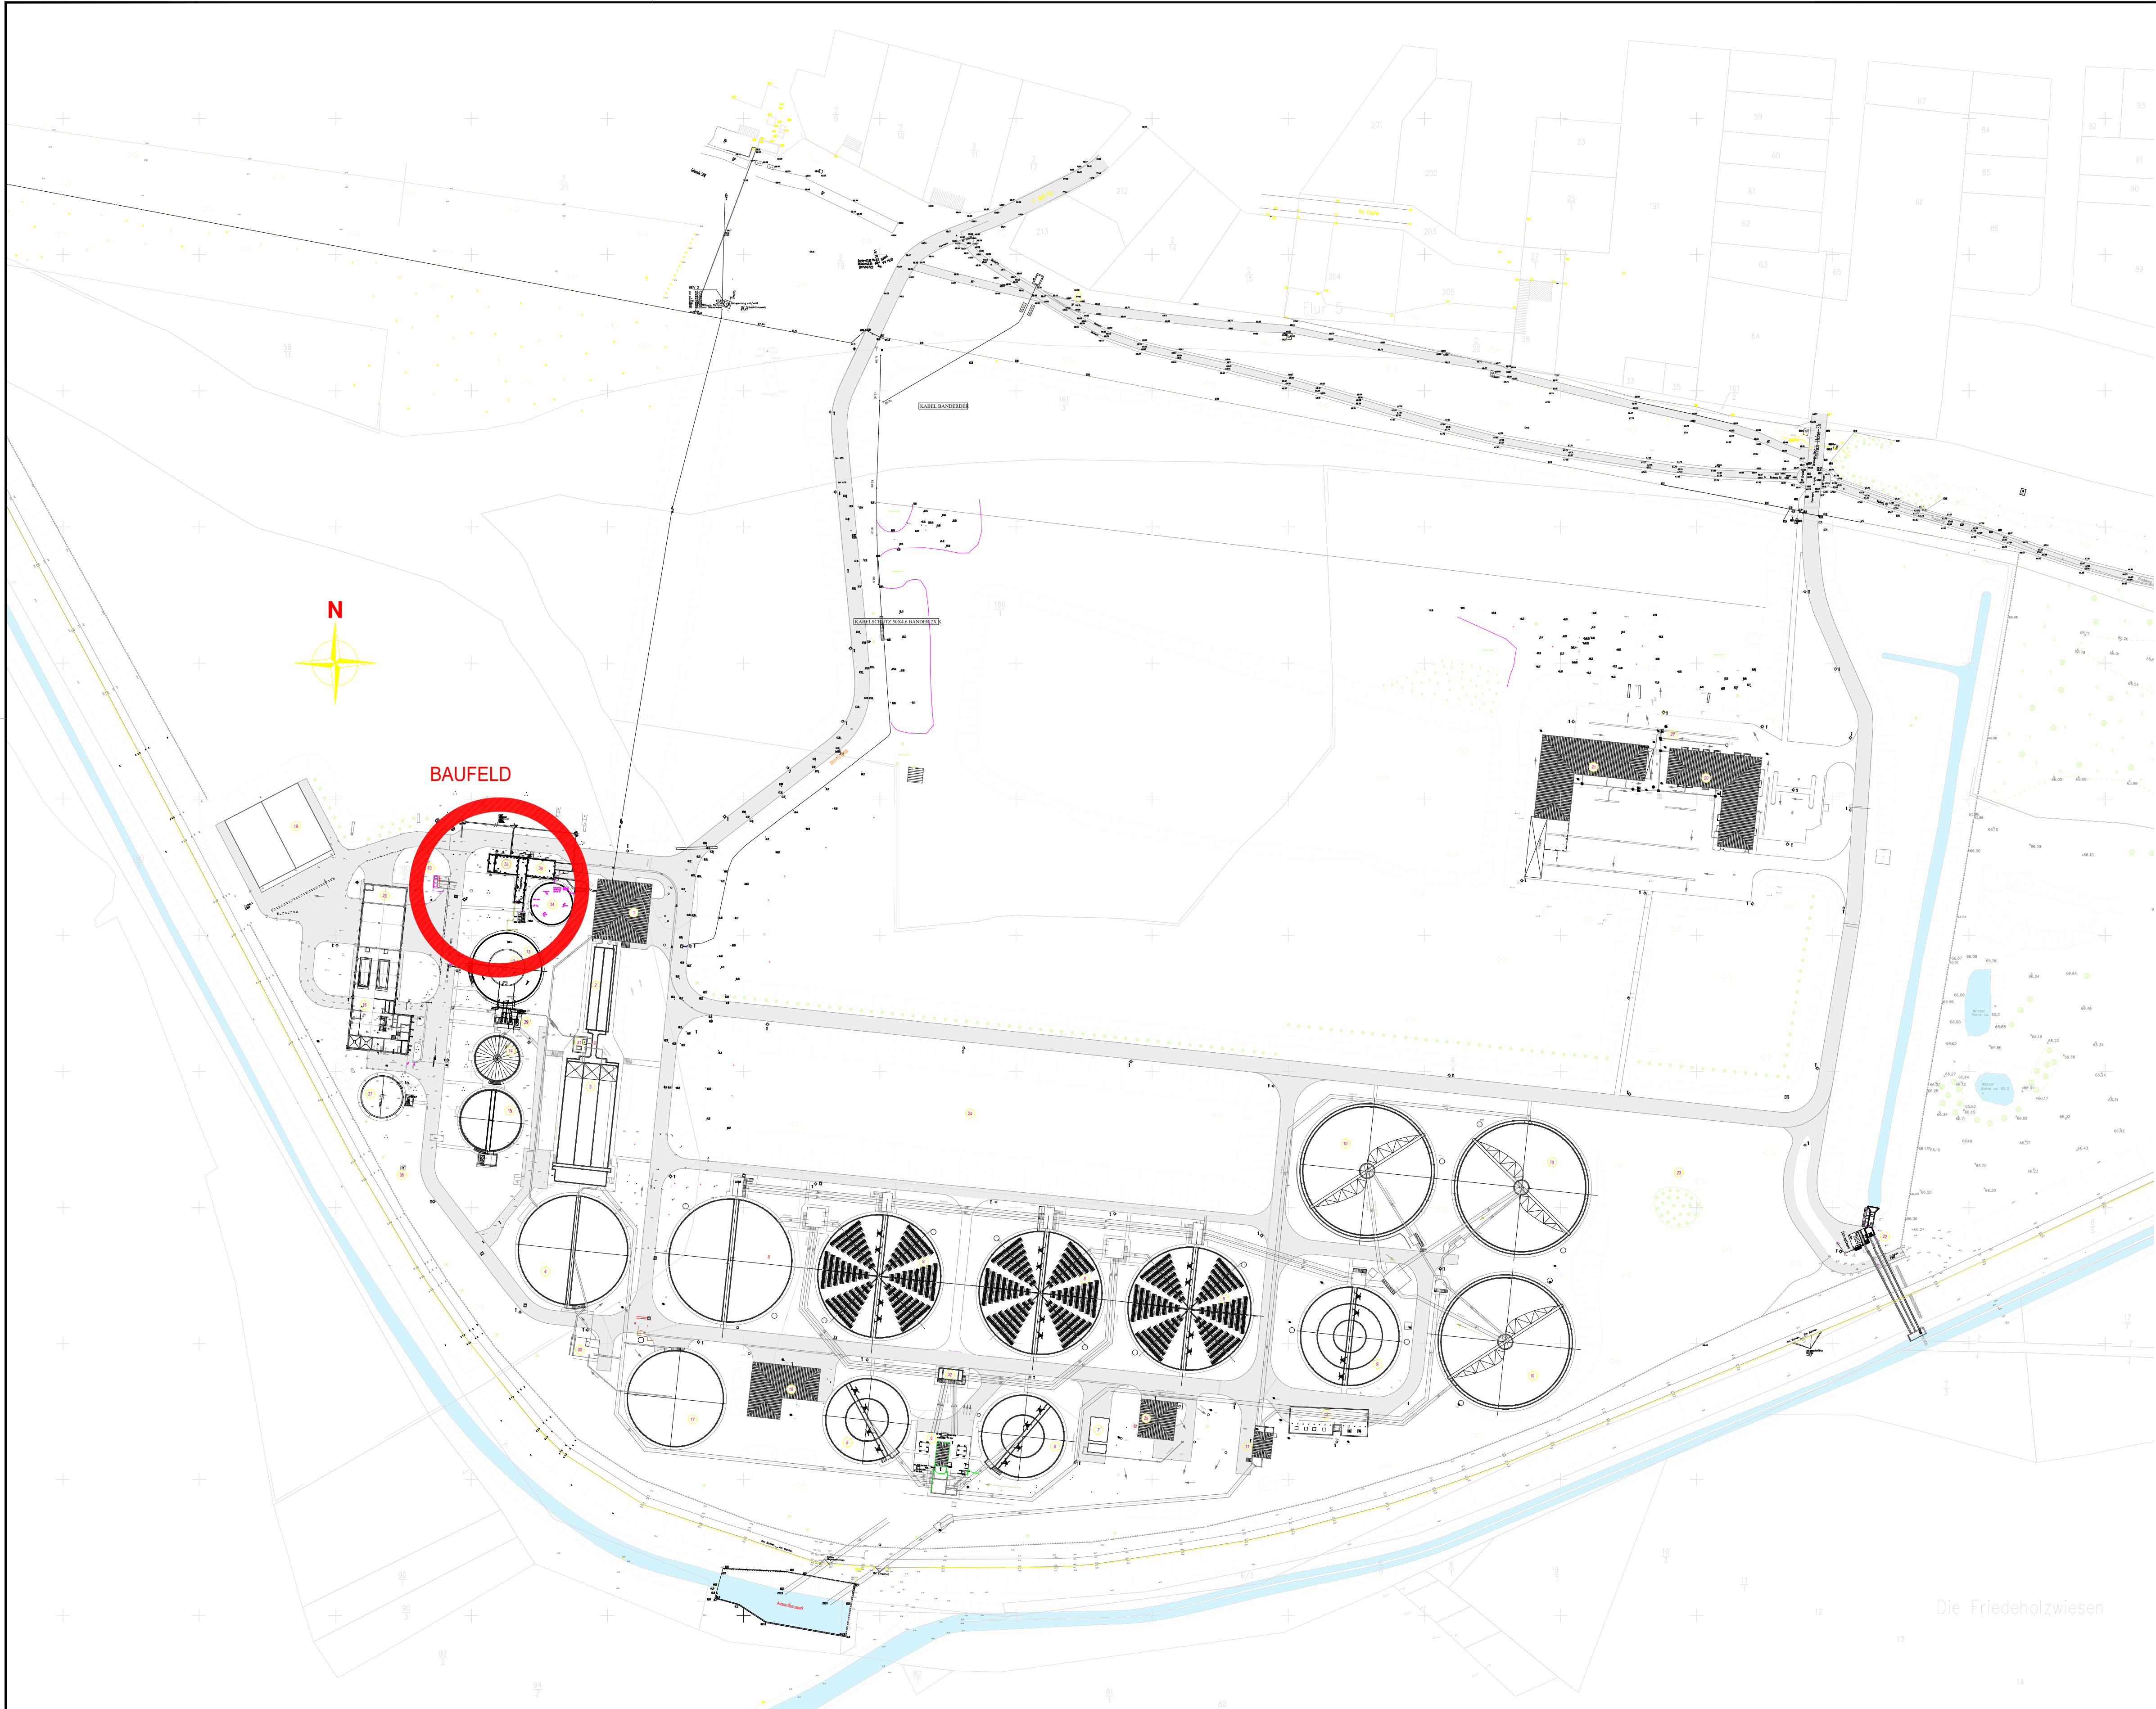

- Trinkwasser Bestand
- Gas Bestand
- Suchschachtung
- Brauchwasser (Betriebswa
- Kalkwasserleitung
- Filtratleitung
- Kabeltrasse
- Methanolleitung (Fällmittel
- Luftleitung
- Steuerkabel Bestand
- Überschussschlammwasser
- Schwimmschlamm
- Mischschlamm (Schlammw
- Faulschlamm

- LEGENDE:
- | | | | |
|------|--|----|---|
| 1 | Rechenanlage | 19 | Biotfilter für Einkaufsgruppe und Schlammbehandlung |
| 2 | Sandfang | 20 | Betriebsgebäude |
| 3 | Vorklärbecken | 21 | Werkstatt- und Garagentrakt |
| 4 | Speicher- und Versenkungsbecken | 22 | Schöpfwerk |
| 5 | Anaerob- und Selektorbecken | 23 | Erweiterung Nachklärbecken |
| 6 | Zwischenpumpwerk | 24 | Erweiterung Belebungsbecken |
| 7 | Biotfilter | 25 | Netzstation |
| 8 | Belebungsbecken | 26 | Pumpwerk Betriebsgebäude |
| 9 | Nachklärbecken / Nachklärbecken | 27 | Abkühltrasse |
| 10 | Nachklärbecken | 28 | Schlammwassertank |
| 11 | Ablaufmessung | 29 | IDM Schacht |
| 12 | Methanol- und Fällmittelstation | 30 | Primärschlammwassertank |
| 13 | Nachklärbecken (Faulschlammwassertank) | 31 | Hauptverteiler |
| 13.1 | Voreindicker (Primärschlammwassertank) | 32 | Regenwasserpumpwerk SEW |
| 14 | Dickschlammwassertank (ehem. Kalkmilcheindicker) | 33 | Faulbehälter |
| 15 | Kalkwasserspeicher | 34 | Maschinenhaus |
| 16 | Schlammwassertank - Kammerfilterpressen (Gasanschlußraum u. Gasdruckerhöhungstation) | 35 | BHKW-Station |
| 17 | Havarienbecken | 36 | Gasbehälter |
| 18 | Gebäudestation | 37 | Gasfackel |

Planungsgrundlage: Entwässerungsbetrieb Lutherstadt Wittenberg (ELW)
Austauschserver, Datei: "000 Bestandsplan Kläranlage Wittenberg aktuell.dwg", vom 29.09.2025

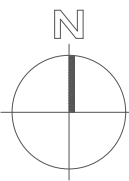

Wichtige Anmerkungen:

- Alle Höhen und Maße sind vor Bauausführung in der Örtlichkeit zu prüfen!
- Bei Unstimmigkeiten ist die Bauleitung umgehend zu informieren.
- Vor Baubeginn ist die Lage und Höhe der vorhandenen Leitungen mit Suchschachtungen zu erkunden! Die ausführende Firma wird auf die Spartenerkundungspflicht hingewiesen. Maße sind am Bauwerk oder am Bau zu nehmen.

c	...	...	...
b	...	...	...
a	...	...	...
Änderung		Bearbeiter	Datum

INGENIEURBÜRO LOPP
Planungsgesellschaft mbH
Freiheit-vom-Stein-Allee 5
99425 Weimar
Germany

Tel.: +49 36 43-54 31-0
Fax.: +49 36 43-54 31-50
weimar@lopp.de
www.lopp.de

INGENIEURBÜRO LOPP

Auftraggeber:	Entwässerungsbetrieb Lutherstadt Wittenberg	Gezeichnet:	Datum	Zeichen
Projekt:	Optimierung und Sanierung KA Wittenberg Objekt 2.2 Neubau Faulbehälter & Erweiterung Maschinenhaus	Geprüft:	27.11.2025	LA
Planungsphase:	AUSFÜHRUNGSPLANUNG	Projektnummer:	27.11.2025	LA
Zeichnung:	Übersichtslageplan Betriebsgelände Kläranlage Wittenberg	Projektleiter:	134 353 033 17	GH
		Lagesystem:	Gauß-Krüger (42/83 3")	
		Höhensystem:	DHHN 92, Höhenstatus 160	
		Bezugshöhe:	...	
		Blattformat:	841 x 512 mm	
		Maßstab:	1:1250	
		Blattr.: L01-AP		

Dieser Plan ist urheberrechtlich geschützt. Weitergabe, Vervielfältigung, Verwendung nur mit Zustimmung durch INGENIEURBÜRO LOPP zulässig. Bei Weiterverwendung - auch auszugsweise - ist das INGENIEURBÜRO LOPP als Urheber zu nennen. Unsere Pläne beruhen teilweise auf Planungsunterlagen Dritter. Für die Genauigkeit bzw. Richtigkeit solcher Angaben von Dritten übernehmen wir keine Haftung.