



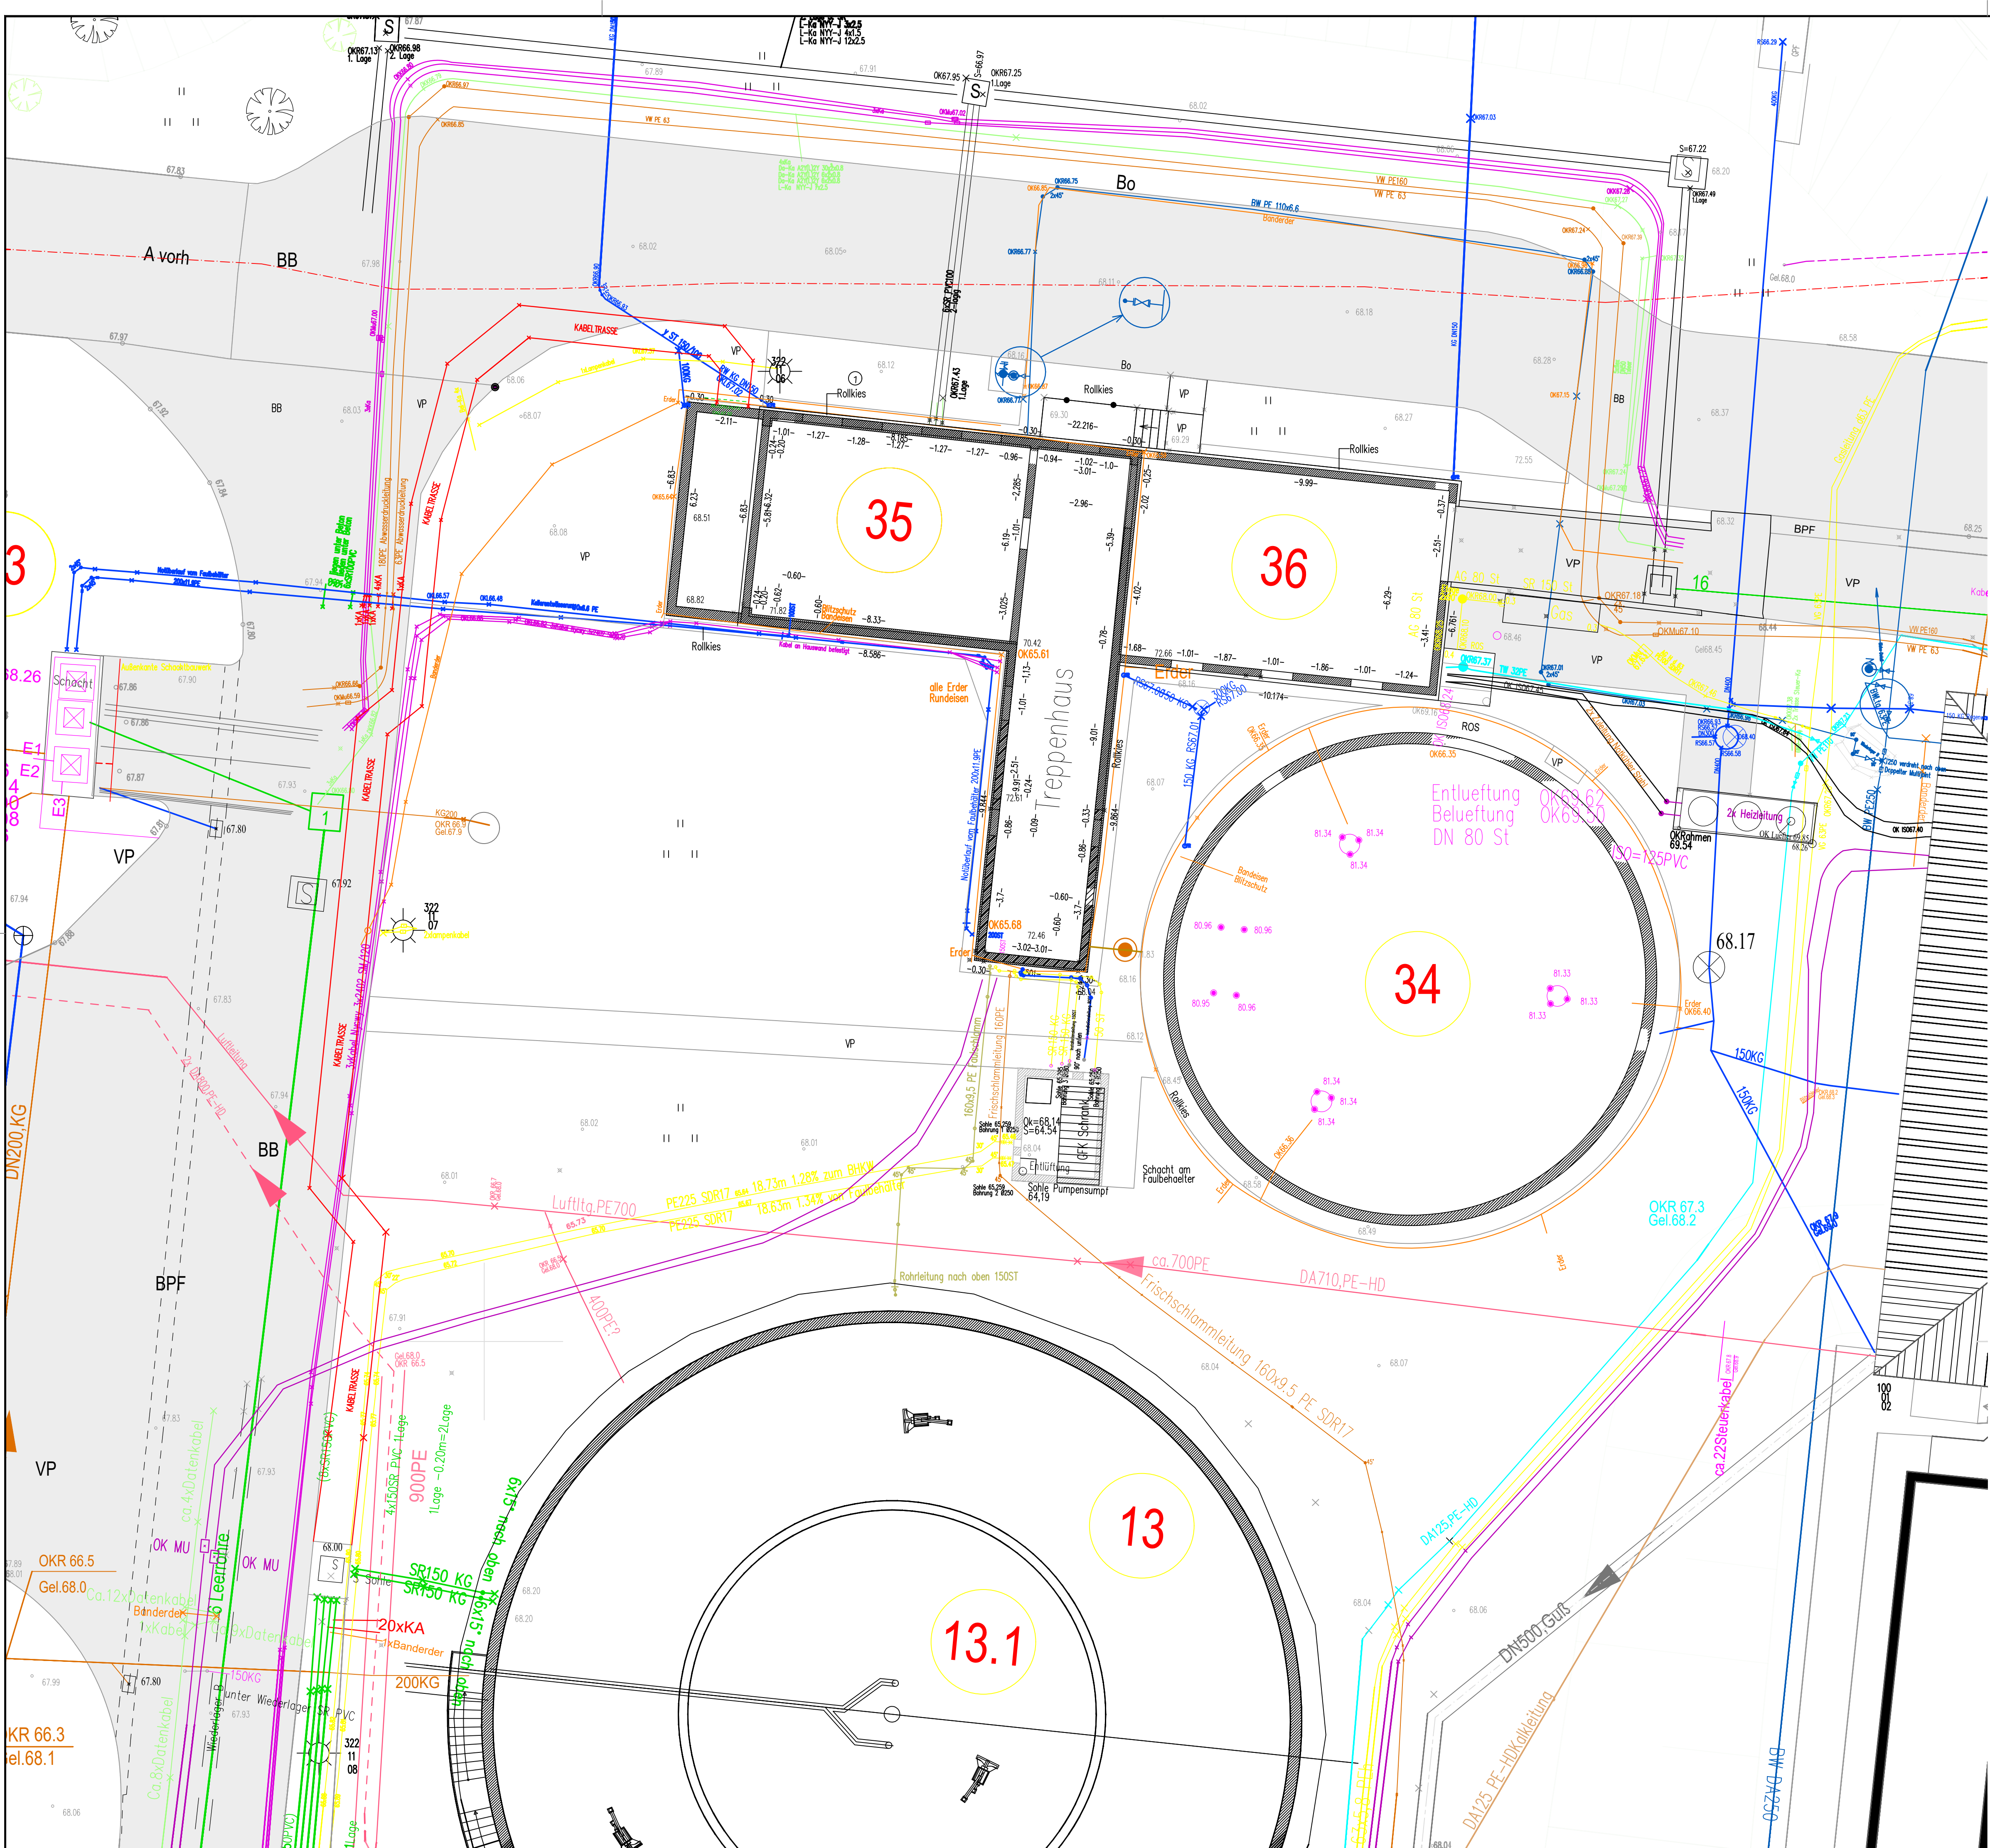

- Trinkwasser Bestand
Gas Bestand
Suchtschachtung
Brauchwasser (Betriebswasser)
Kalkwasserleitung
Filtratleitung
Kabeltrasse
Methanolleitung (Fälmittel)
Luftheitung
Steuerkabel Bestand
Überschussschlammwasser
Schwimmschlamm
Mischschlamm (Schlammwasser)
Faulschlamm

- LEGENDE:
- | | | | |
|----|---|----|---|
| 1 | Rechenanlage | 18 | Böflier für Einlaufgruppe und Schlammbehandlung |
| 2 | Sandfang | 19 | Betriebsgebäude |
| 3 | Vorklärbecken | 20 | Werkstatt- und Garagentrakt |
| 4 | Speicher- und Versenkungsbecken | 21 | Schöpfwerk |
| 5 | Anaerob- und Selektorbecken | 22 | Erweiterung Nachklärbecken |
| 6 | Zwischenspumpwerk | 23 | Erweiterung Belebungsbecken |
| 7 | Böflier | 24 | Netzanlage |
| 8 | Belebungsbecken | 25 | Pumpwerk Betriebsgebäude |
| 9 | Nachklärbecken / Nachklärtröpfungsbecken | 26 | Abkühltrale |
| 10 | Nachklärbecken | 27 | Schlammwerk |
| 11 | Abflussmessung | 28 | IDM Schacht |
| 12 | Methanol- und Fälmittelstation | 29 | Primärschlammwerk |
| 13 | Nachklärbecken (Fälschlammspeicher) | 30 | Hauptverteiler |
| 14 | Voreindicker (Primärschlammspeicher) | 31 | Regenwasserpumpwerk SEW |
| 15 | Dickschlammpeicher Überschussschlamm (ehem. Kalkmilchindicker) | 32 | Faulbehälter |
| 16 | Kalkwasserspeicher | 33 | Maschinenhaus |
| 17 | Schlammwässerung - Kammerfilterpressen (Gasaschuldrum u. Gasdruckerhöhungstation) | 34 | BHKW-Station |
| 18 | Havarienbecken | 35 | Gasbehälter |
| 19 | Gebäudestation | 36 | Gastackel |

Planungsgrundlage: Entwässerungsbetrieb Lutherstadt Wittenberg (ELW)
Austauschserver, Datei: "000 Bestandsplan Kläranlage Wittenberg aktuell.dwg", vom 29.09.2025

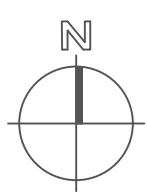

Wichtige Anmerkungen:

- Alle Höhen und Maße sind vor Bauausführung in der Örtlichkeit zu prüfen!
- Bei Unsicherheiten ist die Bauleitung umgehend zu informieren.
- Vor Baubeginn ist die Lage und Höhe der vorhandenen Leitungen mit Suchschachtungen zu erkunden! Die ausführende Firma wird auf die Spartenerkundungspflicht hingewiesen. Maße sind am Bauwerk oder am Bau zu nehmen.

c	...	...	...
b	...	...	...
a	...	...	...
Änderung	Bearbeiter	Datum	

INGENIEURBÜRO LOPP
Planungsgesellschaft mbH
Freiherr-vom-Stein-Allee 5
99425 Weimar
Germany

Tel.: +49 36 43-54 31-0
Fax.: +49 36 43-54 31-50
weimar@lopp.de
www.lopp.de

INGENIEURBÜRO LOPP

Auftraggeber:	Entwässerungsbetrieb Lutherstadt Wittenberg	Datum:	27.11.2025	Zeichen:	LA
Gezeichnet:	27.11.2025	Geprüft:	27.11.2025	Gezeichnet:	LA
Projekt:	Optimierung und Sanierung KA Wittenberg Objekt 2.2 Neubau Faulbehälter & Erweiterung Maschinenhaus	Projektnummer:	134 353 033 17	Projektleiter:	GH
Planungsphase:	AUSFÜHRUNGSPLANUNG	Lagesystem:	Gauß-Krüger (42/83 3°)	Höhensystem:	DHHN 92, Höhenstatus 160
Zeichnung:	Lageplan Bestand	Bezugshöhe:	...	Blattformat:	841 x 594 mm
		Maßstab:	1:100	Blattr.: L02-AP	

Dieser Plan ist urheberrechtlich geschützt. Weitergabe, Vervielfältigung, Verwendung nur mit Zustimmung durch INGENIEURBÜRO LOPP zulässig. Bei Weiterverwendung - auch auszugsweise - ist das INGENIEURBÜRO LOPP als Urheber zu nennen. Unsere Pläne besitzen keinen Anspruch auf Planungsgarantien. Für die Genauigkeit bzw. Richtigkeit unserer Angaben von Dritten übernehmen wir keine Haftung.