


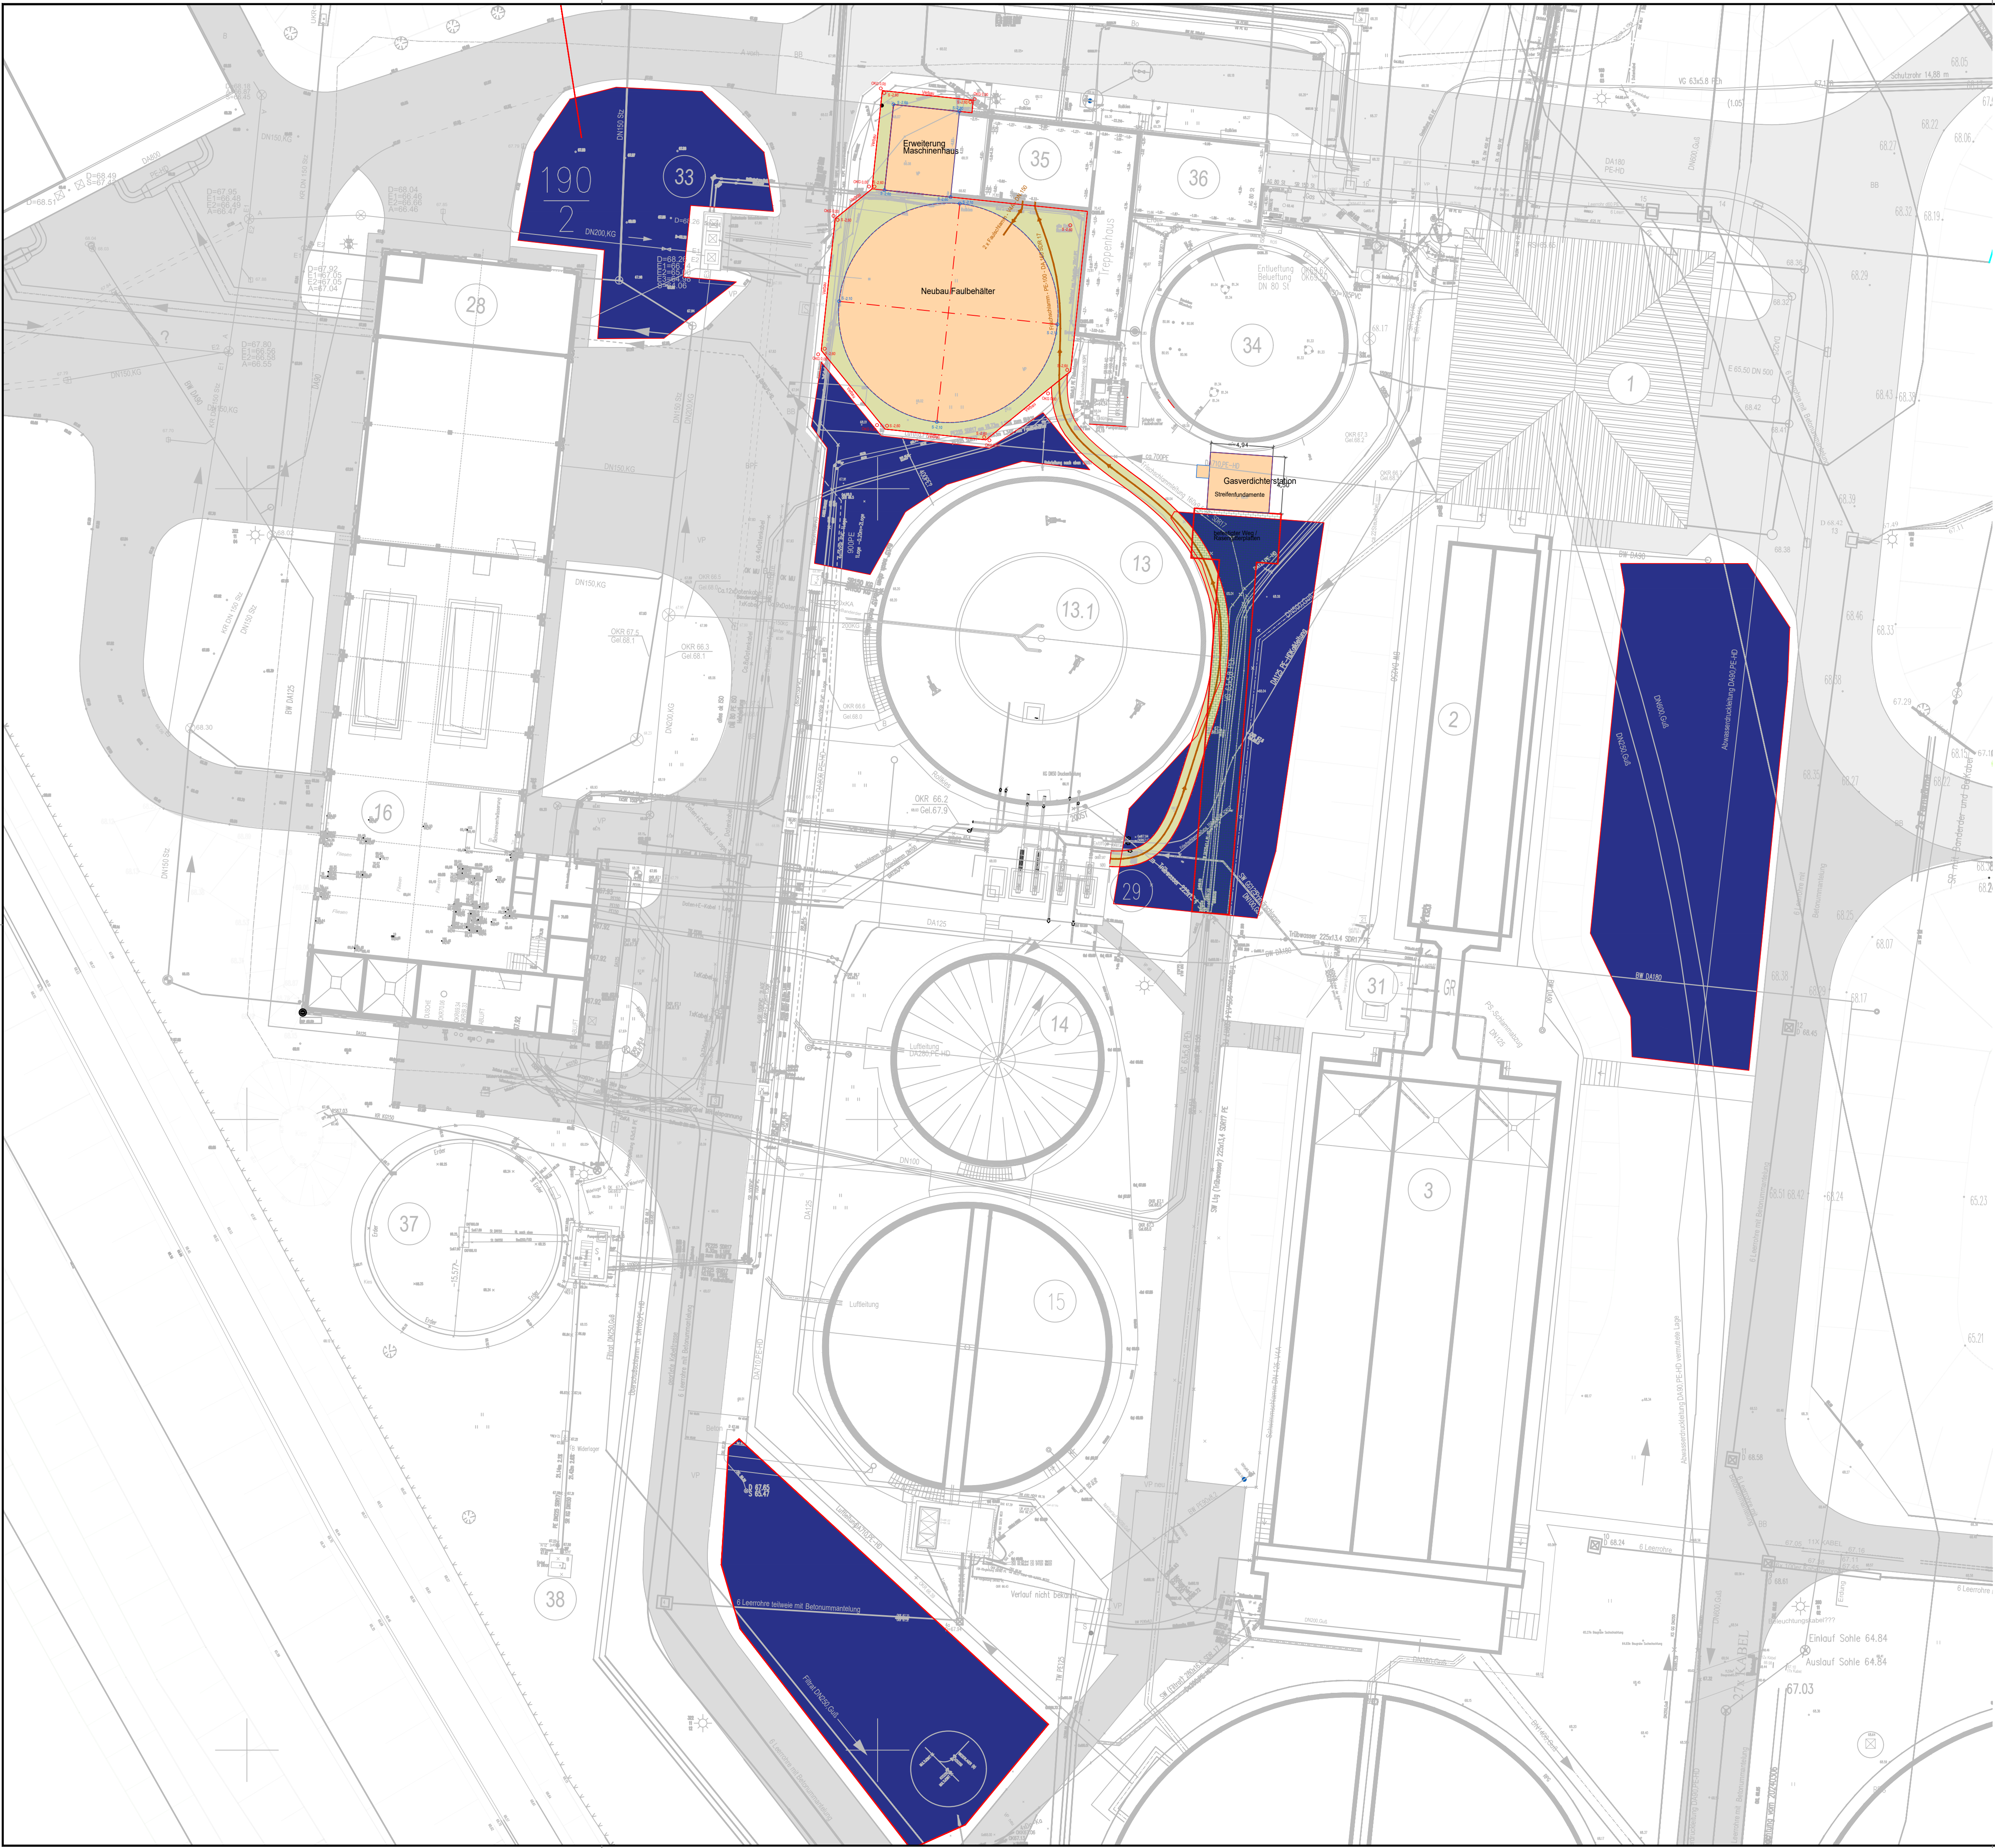

- Legende:
- Baustelleneinrichtungsfläche unbefestigt
 - Bauwerke Planung
 - Gasleitung
 - Schlammleitung
 - Baugrube / Rohrgraben
 - Rasengitterplatten Planung
 - Bauwerke Bestand
 - Leitungen Bestand
 - Voreindicker (derzeit: Mischschlammspeicher)
 - Faulbehälter
 - Maschinenhaus
 - BHKW-Station

Plangrundlage: Entwässerungsbetrieb Lutherstadt Wittenberg (ELW), Austauschserver, Datei: "000 Bestandsplan Kläranlage Wittenberg aktuell.dwg", vom 29.09.2025



Wichtige Anmerkungen:

- Alle Höhen und Maße sind vor Bauausführung in der Örtlichkeit zu prüfen ! Bei Unstimmigkeiten ist die Bauleitung umgehend zu informieren.
- Vor Baubeginn ist die Lage und Höhe der vorhandenen Leitungen mit Suchschachtungen zu erkunden! Die ausführende Firma wird auf die Spartenerkundungspflicht hingewiesen. Maße sind am Bauwerk oder am Bau zu nehmen.

c	...	...	...
b	...	...	...
a	...	...	...
Änderung	Bearbeiter	Datum	

INGENIEURBÜRO LOPP
Planungsgesellschaft mbH
Freiheit-vom-Stein-Allee 5
99425 Weimar
Germany

Tel.: +49 36 43-54 31-0
Fax.: +49 36 43-54 31-50
weimar@lopp.de
www.lopp.de

INGENIEURBÜRO LOPP

Auftraggeber: Entwässerungsbetrieb Lutherstadt Wittenberg

Projekt: Optimierung und Sanierung KA Wittenberg
Objekt 2.2 Faulbehälter
Leitungsverlegung Elektro

Planungsphase: AUSFÜHRUNGSPLANUNG

Zeichnung: Lageplan
Baustelleneinrichtungsflächen

	Datum	Zeichen
Gezeichnet:	16.02.2026	LA
Geprüft:	16.02.2026	LA
Projektnummer:	134 353 033 17	
Projektleiter:	GH	
Lagesystem:	Gauß-Krüger (42/83 3")	
Höhensystem:	DHHN 92, Höhenstatus 160	
Bezugshöhe:	...	
Blattformat:	841 x 594 mm	
Maßstab:	1:250	
Blattr.: L05-AP		

Dieser Plan ist urheberrechtlich geschützt. Weitergabe, Vervielfältigung, Verwendung nur mit Zustimmung durch INGENIEURBÜRO LOPP zulässig. Bei Weiterverwendung - auch auszugsweise - ist das INGENIEURBÜRO LOPP als Urheber zu nennen. Unsere Pläne beruhen teilweise auf Neuaufzeichnungen Dritter. Für die Genauigkeit bzw. Richtigkeit solcher Angaben von Dritten übernehmen wir keine Haftung.