


Geb. MA404

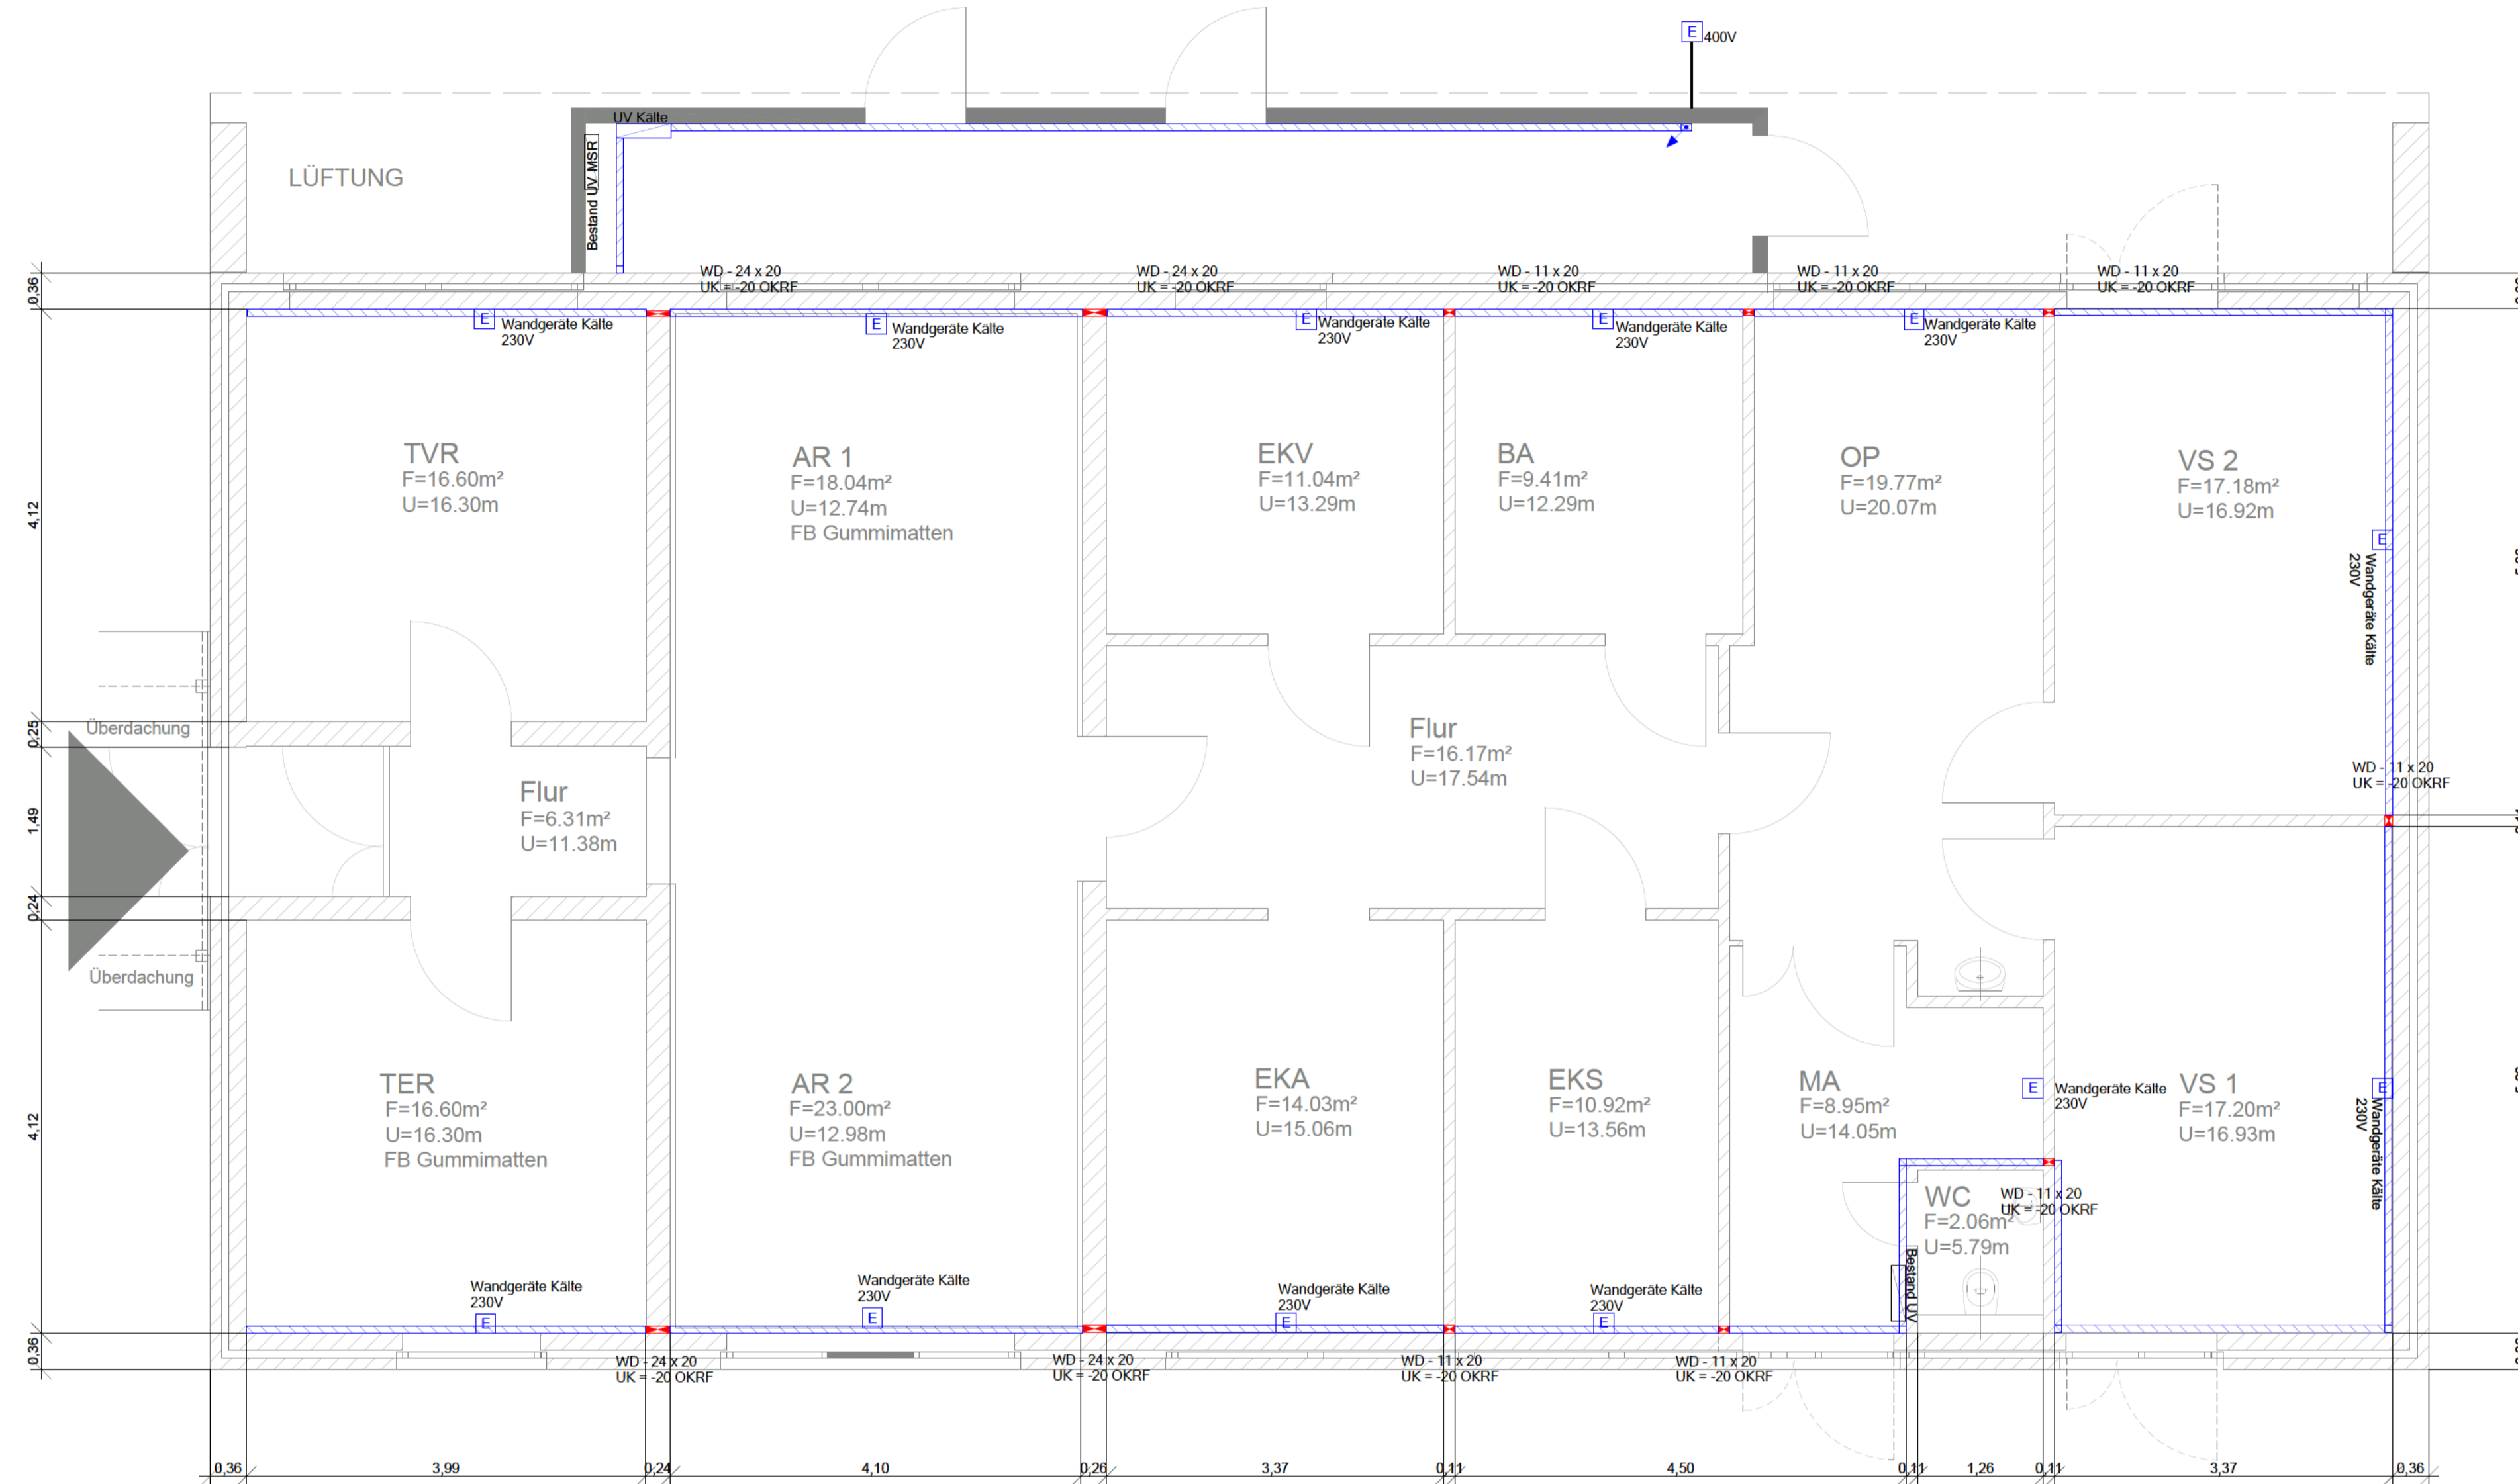


Hinweise

Für die Werk- und Montageplanung ist das von der ausführenden Kältefirma eingesetzte Kältesystem verbindlich zugrunde zu legen.

Die Technische Anschlussbedingungen des Netzbetreiber sind zu Beachten.
In der Ausführungsplanung wurde einer 3,5 kVA Kühlanlage geplant

Legende	
	Feldverteiler
	Elektrischer Anschluss
	LF-Kanal
	Leerrohr

Index	geändert am	geändert von	Änderungen

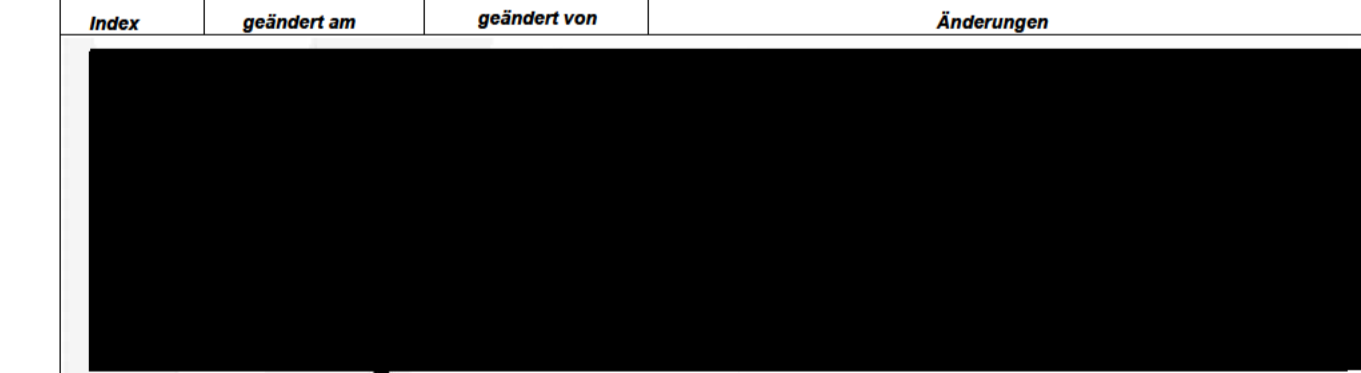

Zeichnungsnummer:	ELT-5-GR-EG-01-1		
Auftraggeber:	Bundesanstalt für Immobilienaufgaben Ellerstr. 56 53119 Bonn		
Bauvorhaben:	Nachrüstung der Klimaanlage Laborgebäude MA 406 Höltystraße 10, 31535 Neustadt		
Zeichnung:	Installationsplan Grundriss EG		
Blattgröße:	A1	Planstand Architektur:	Gewerk : Elektrotechnik
Maßstab:	1:100	Stand:	Projektnummer: 233_bine
Name:	Bearbeiter: M.L.	Gepr.:	LP 5
Datum:	17.07.2025	17.10.2025	