




Die Laboreinrichtungsplanung ist nur gültig in Verbindung mit den jeweils aktuellen Hochbauplänen, Schnittstellenplänen und textlichen Erläuterungen (Laborkonzept), Klimaprofil, Luftwechselraten und weitere Medienangaben siehe TGA-Konzept bzw. Raumbuch.

Hinweis: Sämtliche Traversen an Tischen sind flach und nicht hochkant auszuführen.

- LEGENDE**
- ← Medienversorgung aufstich
 - ← Medienversorgung unterstich
 - ← Medienversorgung baueits
 - ← Objekte Laboreinrichtung, Möblierung
 - ← Objekte baueits
 - ← Geräte baueits
 - ← Notdusche
 - ← Laborzelle
 - ← WNC Betriebswasser, kalt
 - ← WHH Betriebswasser, warm
 - ← WDC VE-Wasser, kalt
 - ← N2 Stickstoff RG 5.0, 10 bar Netzdruck, zentral
 - ← CA Druckluft
 - ← CO2 Kohlendioxid RG 5.0, 10 bar Netzdruck, zentral
 - ← SA Synthetische Luft RG 5.0, 10 bar Netzdruck, zentral
 - ← Ar Argon RG 5.0, 10 bar Netzdruck, zentral
 - ← He Helium RG 5.0, 10 bar Netzdruck, zentral
 - ← H2 Wasserstoff RG 5.0, 10 bar Netzdruck, zentral
 - ← VA Vakuum
 - ← 2x EDV = 1 Datendoppeldose
 - ← UB Unterbau
 - ← OS Oberschrank
 - ← MK Medienkanal
 - ← KK Kabelkanal
 - ← NE Netzmatte
 - ← USV Unterbrechungsfreie Stromversorgung
 - ← HS Hochschrank
 - ← SL Silikon/Lagern
 - ← TK Technische Keramik
 - ← Mel PP Melamin mit PP-Kante
 - ← AVV Abwasserpunkt
 - ← DLE Durchlaufheizer
 - ← Flgt. Flügeltür
 - ← Abwasserpunkt aus Wand
 - ← Abwasserpunkt als Deckendurchführung
 - ← Abwasserpunkt als Kugelsiphon bei Kühlzellen
 - ← Symbol Medienzelle
 - ← optionaler Medienzelle
 - ← MZ Medienzelle
 - ← AD Augendusche
 - + zusätzlicher Feuerlöscher CO2

| Datum | Plansteller | Art der Änderung |
|-------|-------------|------------------|
| | | |
| | | |

| | |
|---|---|
| Baubehörde / Maßnahmensorgen Bundesanstalt für Immobilienaufgaben Eiferstraße 56 53119 Bonn | Auftraggeber / Maßnahmensorgen Bundesanstalt für Immobilienaufgaben Eiferstraße 56 53119 Bonn |
| Maßnahmenummer / Wirtschaftsjahr BA-BE-144347-A | Vertrieben durch Hauptstelle Facility Management Fasanenstr. 87 10623 Berlin |

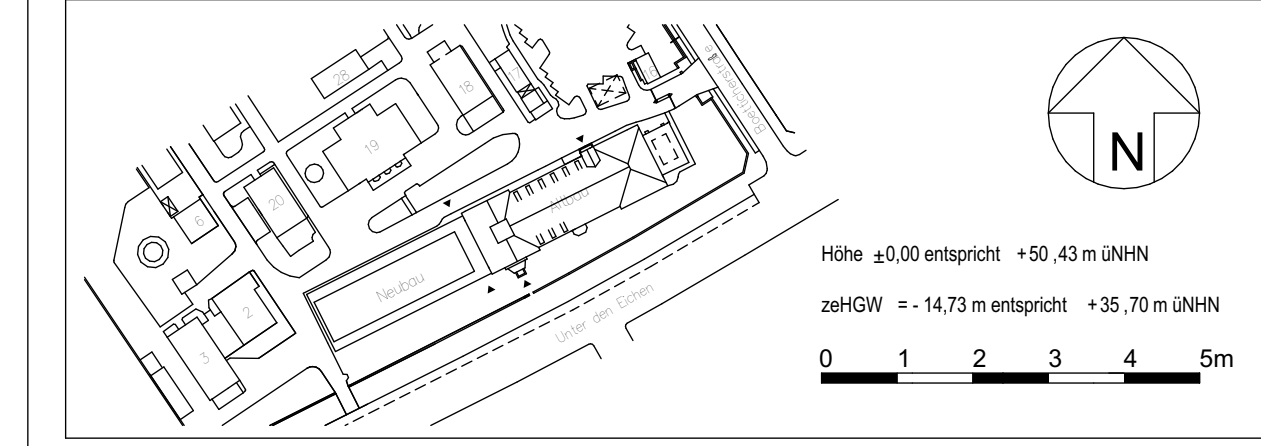

| | |
|---|---|
| Baubehörde / Maßnahmensorgen Bundesamt für Bauwesen und Raumordnung Referat VI 4 Dachmanns Aue 31-37 53119 Bonn Telefon +49 228 99401 -0 Telefax +49 228 99401 -1270 | Baubehörde / Maßnahmensorgen Bundesamt für Bauwesen und Raumordnung Referat VI 4 Dachmanns Aue 31-37 53119 Bonn Telefon +49 30 18401 -0 Telefax +49 30 18401 -1270 |
| Projekt-Nr. 06434 | Projekt-Nr. 841 x 1189 |
| Projekt-Nr. 300 GR 000 | Projekt-Nr. Labor -/ Bürogebäude Haus 1 |
| Projekt-Nr. 1:50 | Projekt-Nr. Grundriss Laborplan - Erdgeschoss |
| Projekt-Nr. Hochbau | Projekt-Nr. D14195001 EG 01 A 300_GR _20240912 _NB00 PR-RW+ |
| Projekt-Nr. Laborplanung | Projekt-Nr. D14195001 EG 01 A 474_MB _20260123 _PR-EL |