


F:\2020\20004_Halle-Ammendorf\03_Projektbande\05_Zeichnungen\2026-02-03_lph_6_BUW_Ammendorf.dwg / Ansichten
B88h
zuletzt gespeichert: 03.02.2026 15:36:41

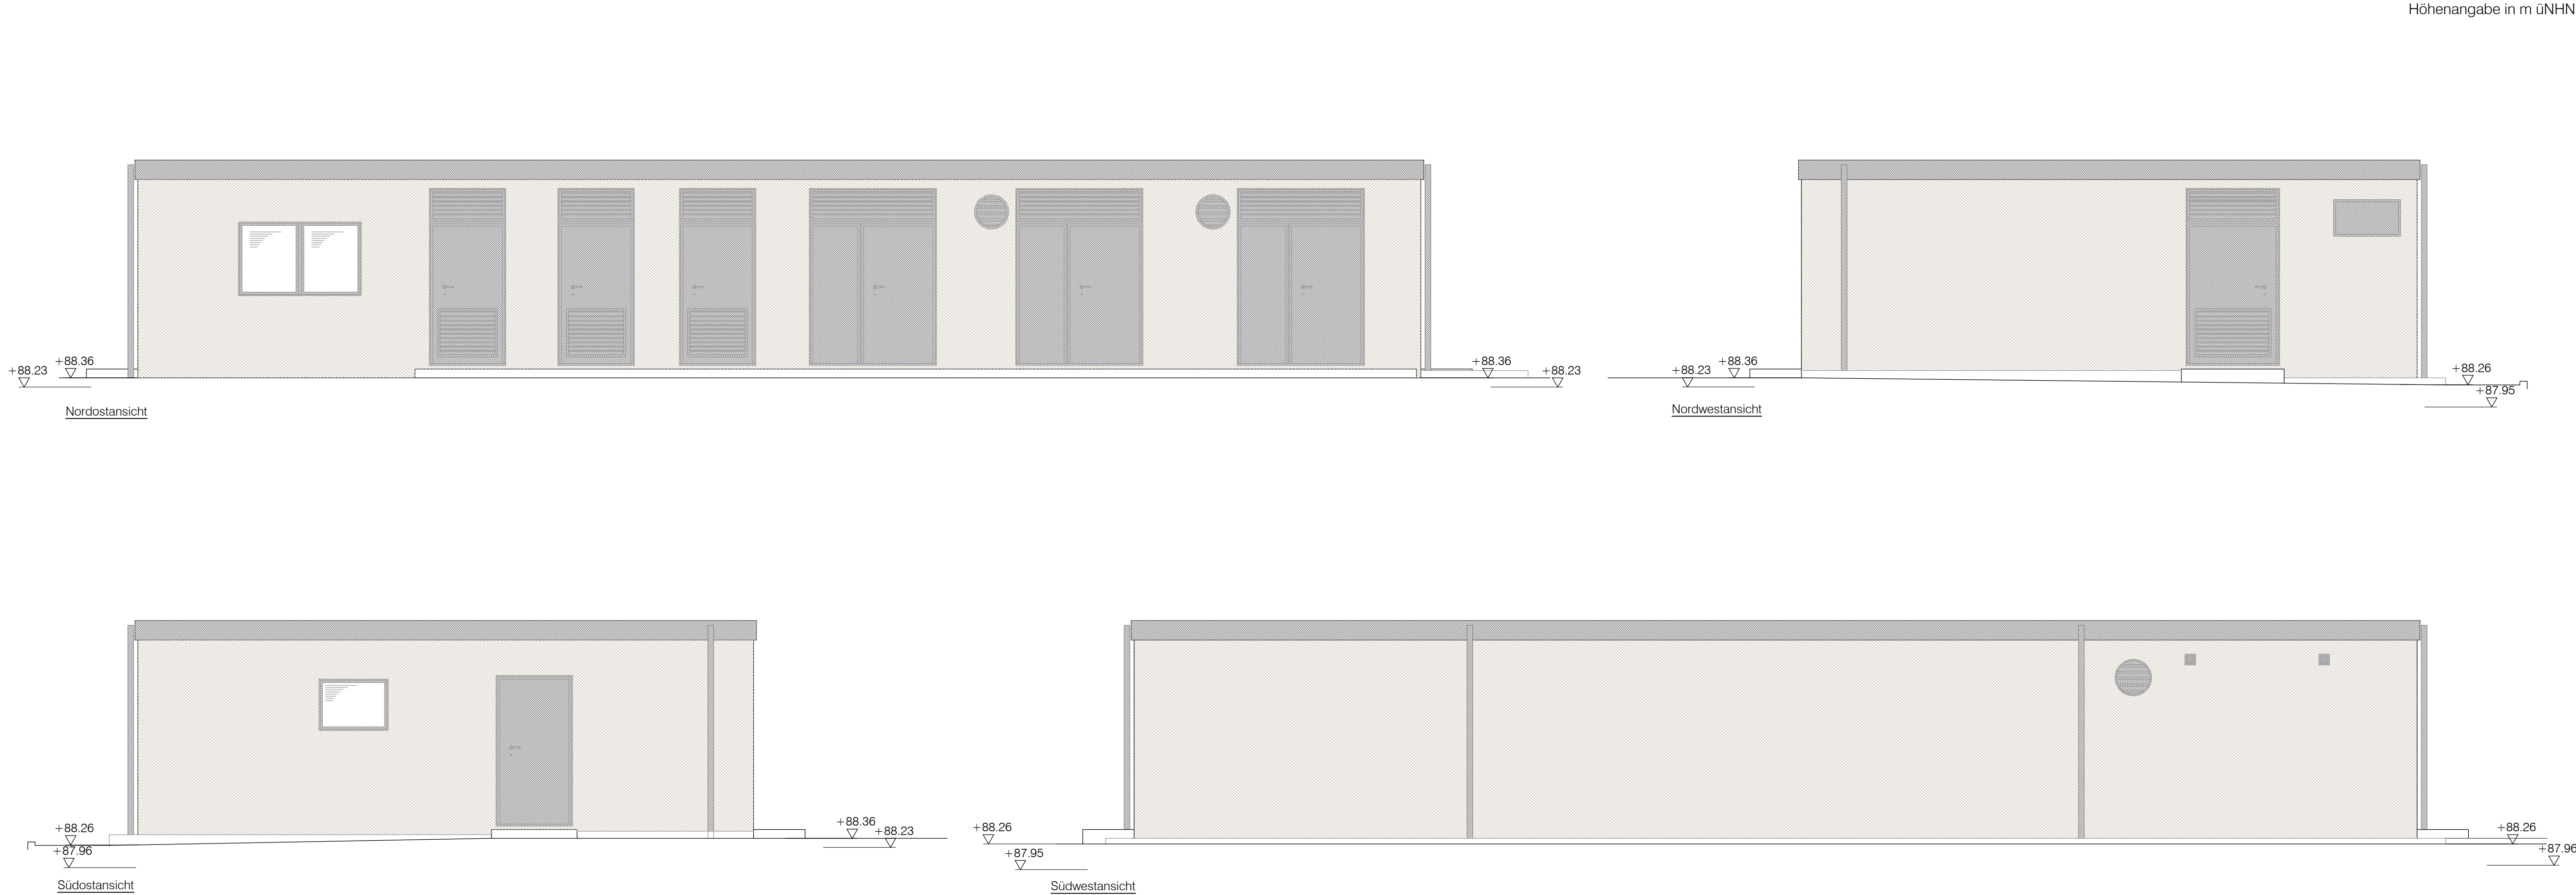

hallesaale HÄNDELSTADT	Stadt Halle (Saale) Geschäftsbereich 2 Hansering 15 06108 Halle (Saale)	SWH. HAVAG	Hallesche Verkehrs-AG Freiimfelder Straße 74 06112 Halle (Saale)
SWH. Stadtwerke Halle	Stadtwerke Halle GmbH Bornknechtstr. 5 06108 Halle (Saale)		

1	Reduzierung Raumhöhen und damit verbundene Anpassungen	03.02.2026	ABL
Nr.	Art der Änderung	Datum	Zeichen

Ausschreibung

Generalplanung:		Datum	Zeichen				
	bearbeitet						
	gezeichnet						
	Datengrundlage/Vermessung						
	gemessen						
	geprüft						
Projekt-Nr:							
Fachplanung:		Datum	Zeichen				
	bearbeitet	15.03.2024	ABL				
	gezeichnet	15.03.2024	ABL				
	geprüft						
	Projekt-Nr:						
Baumaßnahme:							
Ersatzneubau BUW Ammendorf							
Blattinhalt:		Proj.	Nr.	LPH	Anlg.	Typ	Index
Ansichten		ID111	108	AP	BAU	ANS	01
Maßstab: 1 : 50							
Bestätigungsvermerk:				Bestätigungsvermerk:			
Stadt Halle		Datum		HAVAG		Datum	