



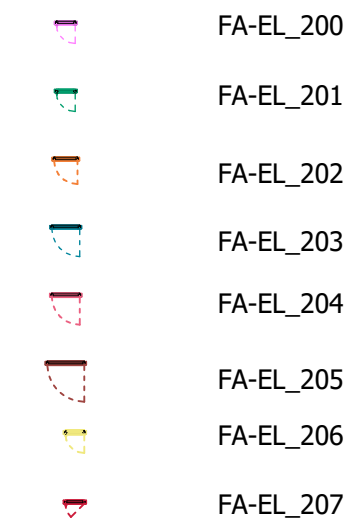

Übersicht Fenstertypen des Regelgeschosses
US105

Übersicht Typen der vertikalen Sonnenschutzelemente
US106

Legende Fenster Brücke Süd

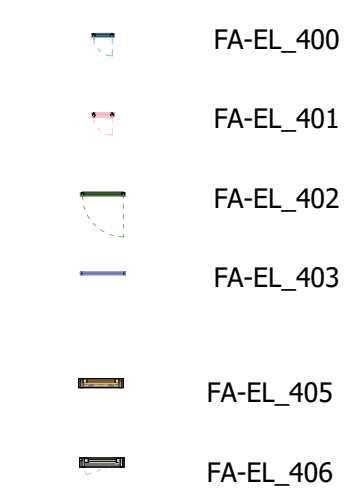


Übersicht Fenstertypen für die Module der Brücke Süd siehe
ÜS108

Übersicht aller Modultypen der Brücke Süd siehe:
1/ST40

Detaillierter Plan für die Module der Brücke Süd siehe:
DF400 - DF409


Legende Fenster Regelgeschoss BTB

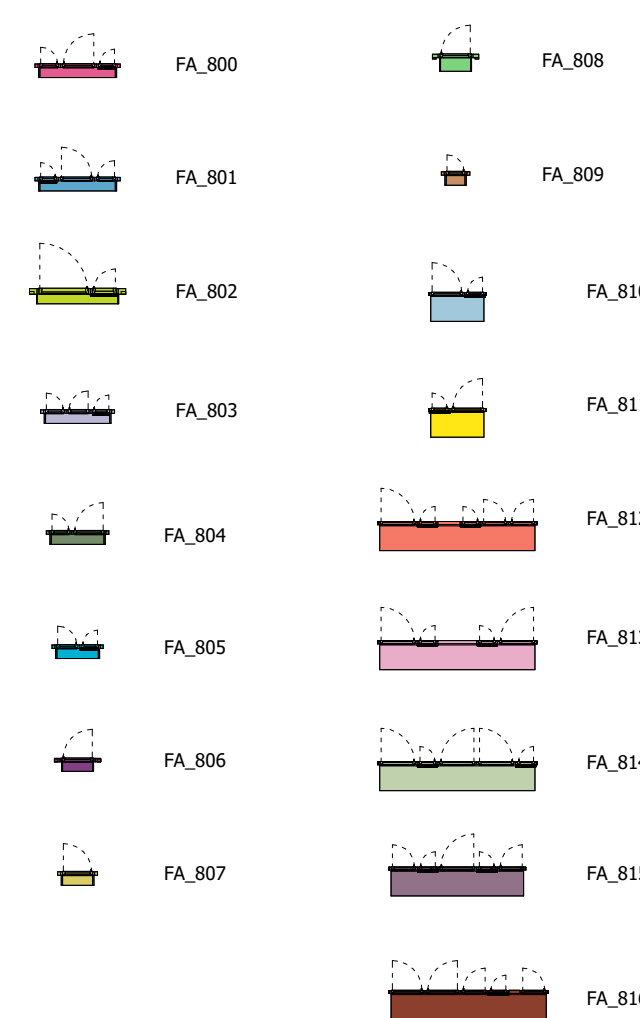

Details Fassade Bauteil B siehe:
DF800 Series
RD800 Series

[illegible]

Bauherin Maßnahmenträgerin	Adresse Bauherin Maßnahmenträgerin
 Bundesanstalt für Immobilienaufgaben	Bundesanstalt für Immobilienaufgaben Ellenstraße 56 53119 Bonn
Maßnahmennummer (PS-Element) BA-BE126511-A01	Vertreten durch Hauptstelle Facility Management
VIE Nummer (Wirtschaftseinheit) 126511	Fasanenstraße 87 10623 Berlin
Gebäudeteil ID 126511-00001-A	

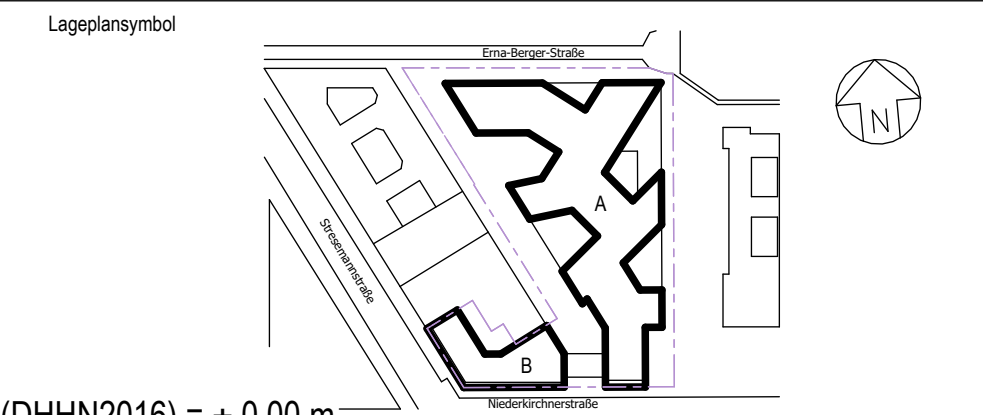

34.70 ü. NHN (DHHN2016) = $\pm 0,00$ m

	Verheer Bauher (baulich) für Baugesamkeit Elbe Bundesamt für Bauwesen und Raumordnung Referat BS II 3 Straße des 17. Juni 112 10623 Berlin Telefon 018 401-0 Telefax 018401-1270	
Bundesrat für Bauwesen und Raumordnung	Bauminister Neuber / Exnerminister Erweiterungsbau	Nutzer / Gebäude - Lagerhausadresse BMUKN Stressemannstr. / Erma-Berger-Straße 10117 Berlin
BR-Nr. 05886-02 Bauplan 84/1189 Unterschrift US-US057 Matrikel-Nr. 1000	Planheft Übersichtsplan Nummern und Typen Fenster Gebäudehülle 4. Überschersch	

Objektplanung	Planoderung
Gec.	D10117STR OG04 A_300 _US 057 20260427 _01v01-P-E
Gprff	Planersteller
Gprff	
20260427	
Gesek	Planoderung
Gec.	Planersteller
Gprff	
Gesek	Planoderung
Gec.	Planersteller
Gprff	