


Anforderungen:

Brandschutz / Baustoffklasse: gem. Brandschutzkonzept  
Wärmeschutz: gem. Wärmeschutzkonzept : U=0,28 W/(m²K)  
Schallschutz: gem. Bauakustik-Nachweis

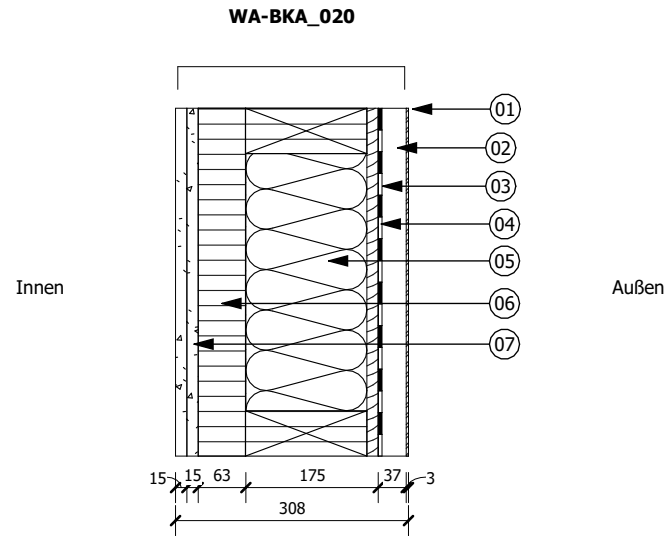

Gesamtaufbau:

- 01 Alu-Blech 3 mm, als 3-seitiger Leibungsbekleidung, pulverbeschichtet, verdeckt befestigt
- 02 37mm Lattung versetzt / Hinterlüftung
- 03 Anschlussfolie dampfdiffusionsdicht als äußere Fassadenabdichtung, sd kleiner/gleich 0,5 m, UV-beständige Unterspann-/Dichtbahn, wind- und schlagregendicht verklebt
- 04 15mm OSB-Platte
- 05 160mm Mineralfaserdämmung hinterlüftete Fassade, Schmelzpunkt≥ 1000 °C, A1 nichtbrennbar, WLG-Qualität nach Wärmeschutzanforderungen bzw. max. 0,031 W/(mK), schwarz kaschiert
- 06 63mm Holzbau-Element
- 07 15mm Platte nach DreSo Detail DF823

Anmerkungen:

Einbaubereich: Bauteil B : 6OG Dachgaube

Die genaue Position der einzelnen Typen entnehmen Sie bitte den Pläne:  
Wandaufbauten (Außenwände): s. Pläne D10117STREG00A300\_US070 bis D10117STRDG01A300\_US077


Ansichten: s. Pläne D10117STRXX00A300\_AN002, D10117STRXX00A300\_AN012, D10117STRXX00A300\_AN013  
Details Straßenseite: s. Pläne D10117STRXX00A300\_DF800 bis D10117STRXX00A300\_DF849  
Details Innenhof: s. Pläne D10117STRXX00A300\_DF850 bis D10117STRXX00A300\_DF899

Leitdetails: s. Pläne D10117STROG02A300\_DF800\_ bis D10117STROG02A300\_DF899\_  
Holzbauplanung: s. Pläne D10117STROG02A300\_DF850\_20260402\_BT B\_ bis D10117STROG02A300\_DF854\_20260402\_BT B\_

|          |               |                                                        |       |
|----------|---------------|--------------------------------------------------------|-------|
| 27.04.26 |               | Überarbeitung Fassade BT B                             | C     |
| 12.12.25 |               | Abgabe Planpaket Fassade und Photovoltaik BTB 1.-6. OG | B     |
| Datum    | Planersteller | Art der Änderung                                       | Index |

|          |
|----------|
| Änderung |
|----------|

|   |   |
|---|---|
| Bauherrin/ Maßnahmenträgerin<br><b>Bundesanstalt für Immobilienaufgaben</b><br>Maßnahmennummer (PS-Element)<br>BA-BE126511-A01<br>WE-Nummer (Wirtschaftseinheit)<br>126511<br>Gebäudeteil-ID<br>126511-G0001-A | Adresse Bauherrin/ Maßnahmenträgerin<br><b>Bundesanstalt für Immobilienaufgaben</b><br>Ellerstraße 56<br>53119 Bonn<br>Vertreten durch<br><b>Hauptstelle Facility Management</b><br>Fasanenstraße 87<br>10623 Berlin |
|---|---|

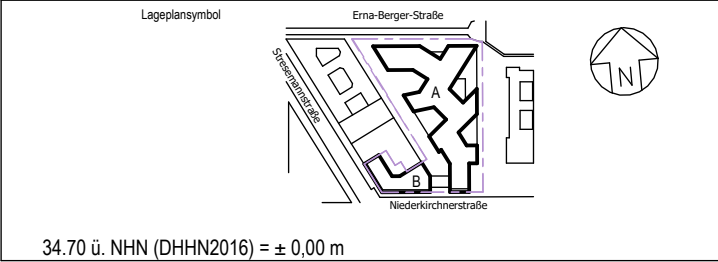

|  |   |
|--|---|
|  | Vertreter Bauherr (baufachlich)/ Baudurchführende Ebene<br><b>Bundesamt für Bauwesen und Raumordnung</b><br>Referat V 3<br>Straße des 17. Juni 112<br>10623 Berlin<br>Telefon 018 401-0<br>Telefax 018401-1270 |
|--|---|

|   |   |   |
|---|---|---|
| BR-NR.<br>05886-02<br>Blattgröße<br>297 x 420<br>Kurzbezeichnung Plan<br>DF-DF891<br>Maßstab<br>1 : 10 | Baumaßnahme<br>Neubau / Erweiterungsbau<br><b>Erweiterungsbau</b><br>Planinhalt<br>WA-BKA_020 Gaubenwand mit Aluminium-Verkleidung, gedämmt<br>Aufbau 308 mm | Nutzer   Gebäude- / Liegenschaftsadresse<br><b>BMUKN</b><br>Stresemannstr. / Erna-Berger-Straße<br>10117 Berlin |
|---|---|---|

|                                                        |   |
|--------------------------------------------------------|---|
| Gewerk<br>Objektplanung<br>Gez.<br>Geprüft<br>20260427 | Planocodierung<br>D10117STR   OG06   A   300_   DF   891_   20260427     01v01   -P -C<br>Planersteller |
|--------------------------------------------------------|---|

|                           |                                 |
|---------------------------|---------------------------------|
| Gewerk<br>Gez.<br>Geprüft | Planocodierung<br>Planersteller |
|---------------------------|---------------------------------|

|                           |                                 |
|---------------------------|---------------------------------|
| Gewerk<br>Gez.<br>Geprüft | Planocodierung<br>Planersteller |
|---------------------------|---------------------------------|