


- [illegible]

Vogelschutzmaßnahmen:
 Giebel teilweise mit Vogelschutz durch mit Pailletten bestückte PVF-Folie in Außereiche und Begrenzung
 Außenreflexion <= 15%, Höhenauer Bewertungsschwarz als „hochwirksam“ (Kategorie A) eingestuftes
 System, Paillettengröße 9 mm, Strich 90 mm, Farbe schwarz
 Alle Verglasungen in Türen, Fenstern sowie feststehende Verglasungen im EG
 Alle Glasgeländer in den Innenhofassaden von 1 bis 6.OG
 Alle Glasgeländer in den straßenseitigen Fassaden (Ansicht Süd, Niederkirchnerstraße und Ansicht Südwest,
 Stresemannstraße) von 1 bis 5.OG

[illegible]

Baucherni Maßnahmenträgerin  Bundesanstalt für Immobilienaufgaben Maßnahmennummer (PS-Element) BA-BE126511-A01 VE-Nummer (Wirtschaftseinheit) 126511 Gebietskennzeichen (ID) 126511-G0001-A	Adresse Baucherni Maßnahmenträgerin Bundesanstalt für Immobilienaufgaben Erlenstraße 56 53119 Bonn Vertreten durch Hauptstelle Facility Management Fasanenstraße 87 10623 Berlin
--	---

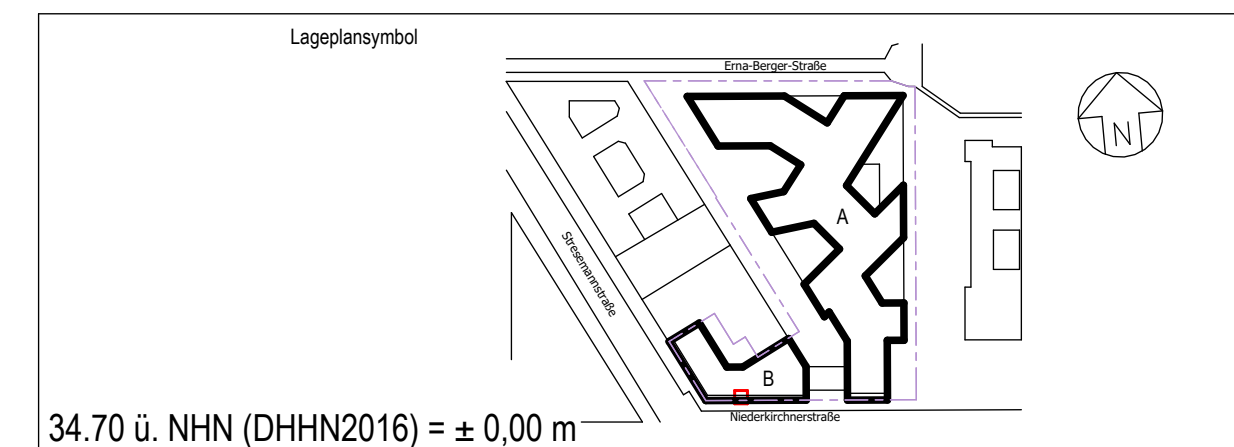

	Vorher: Bauwerk (außen) Baudirektende Ebene Bundesamt für Bauwesen und Raumordnung Referat BS II 3	
	Straße des 17. Juni 112 10623 Berlin Telefon 030 4610-0 Telefax 030 4610-1270	
BR-NR 0586-02 Datum 841x 1189	Bauzonenlinie Neubaueingetragene Erweiterungsbau	Nutzer/ Gebäude / Liegenschaftsadresse BMJUK Straßmannstr. / Erna-Berger-Straße 10117 Berlin
Zeichnungsart DF-DF16 Version 1:10	Planinhalt BT B - RG, Fenstertyp FA_807 + FA_809 BauTeil B	