

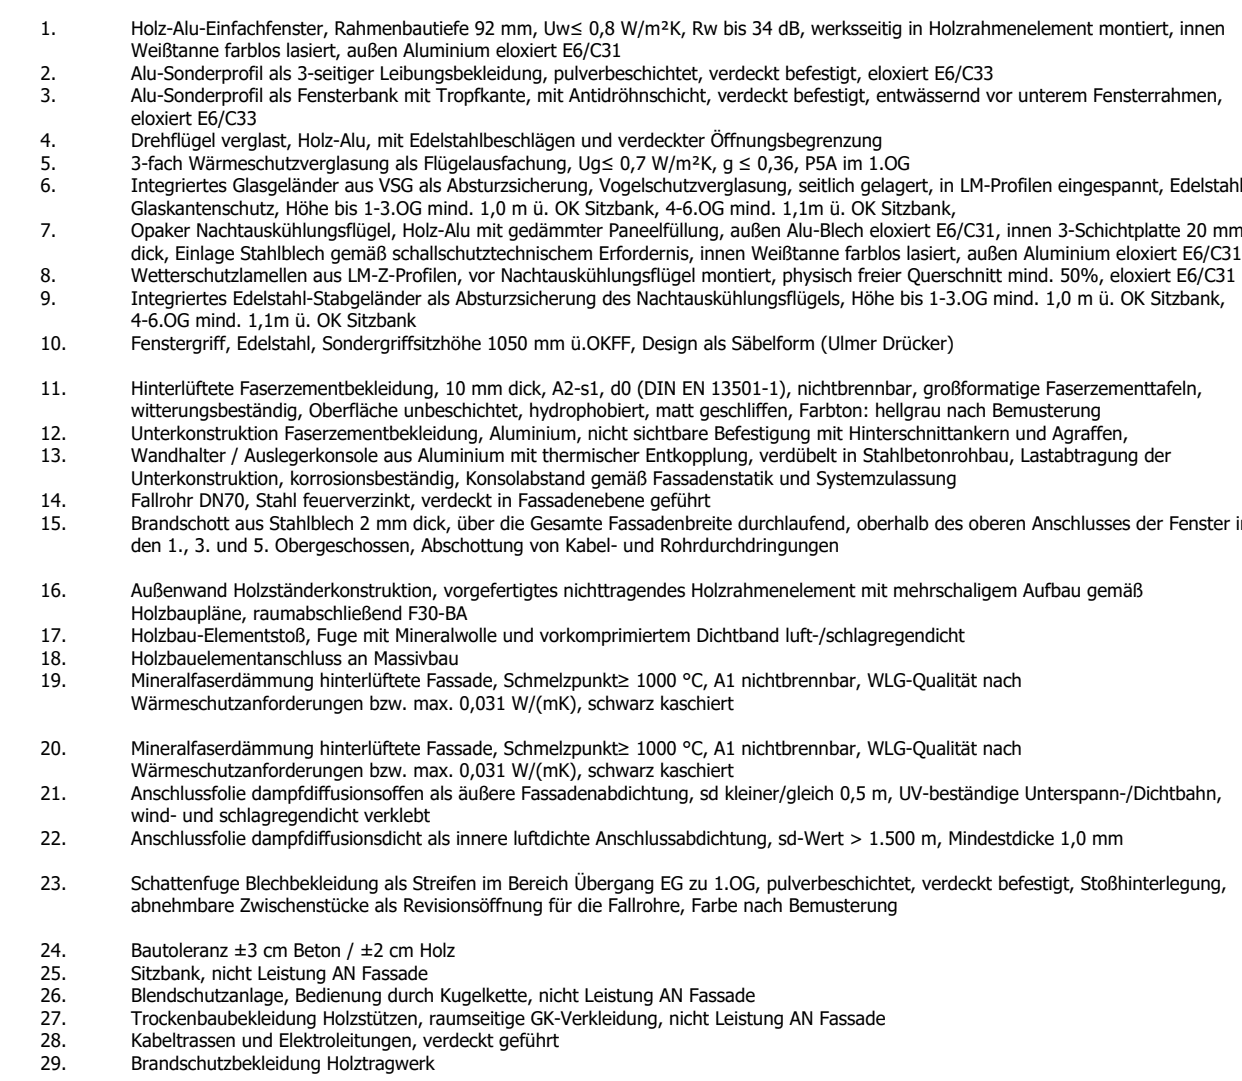


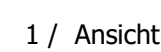

27.04.26		Überarbeitung Fassade BT B
12.12.25		Abgabe Planpaket Fassade und Photovoltaik BTB 1.-6. OG
Datum	Planersteller	Art der Änderung
Änderung		

Maßnahmennummer (PS-Element) BA-8E126511-A01	Vertreten durch Hauptstelle Facility Management
WE-Nummer (Wirtschaftseinheit) 126511	Fasanenstraße 87 10623 Berlin
Gebüdetitel-ID 126511-G0001-A	

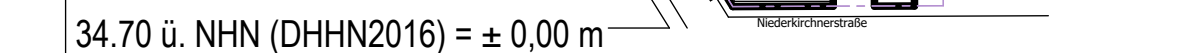

BR-NR. 05886-02	Baumaßnahme Neubau / Erweiterungsbau Erweiterungsbau	Nutzer / Gebäude / Liegenschaftsadresse BMUKN Stresemannstr. / Erna-Berger-Straße 10117 Berlin
Blattgröße 841x 1189		

Gewerk	Plancodierung
Objektplanung	D10117STR XX00 A 300_ DF 850_ 20260427_ 01v01 -P-
Gez.	Planersteller