



Teilansicht, Brandwand zum Nachbargebäude (Vattenfall), Hofseite

Attika der Brandwand zum Nachbargebäude (Vattenfall), BT B, 6.OG

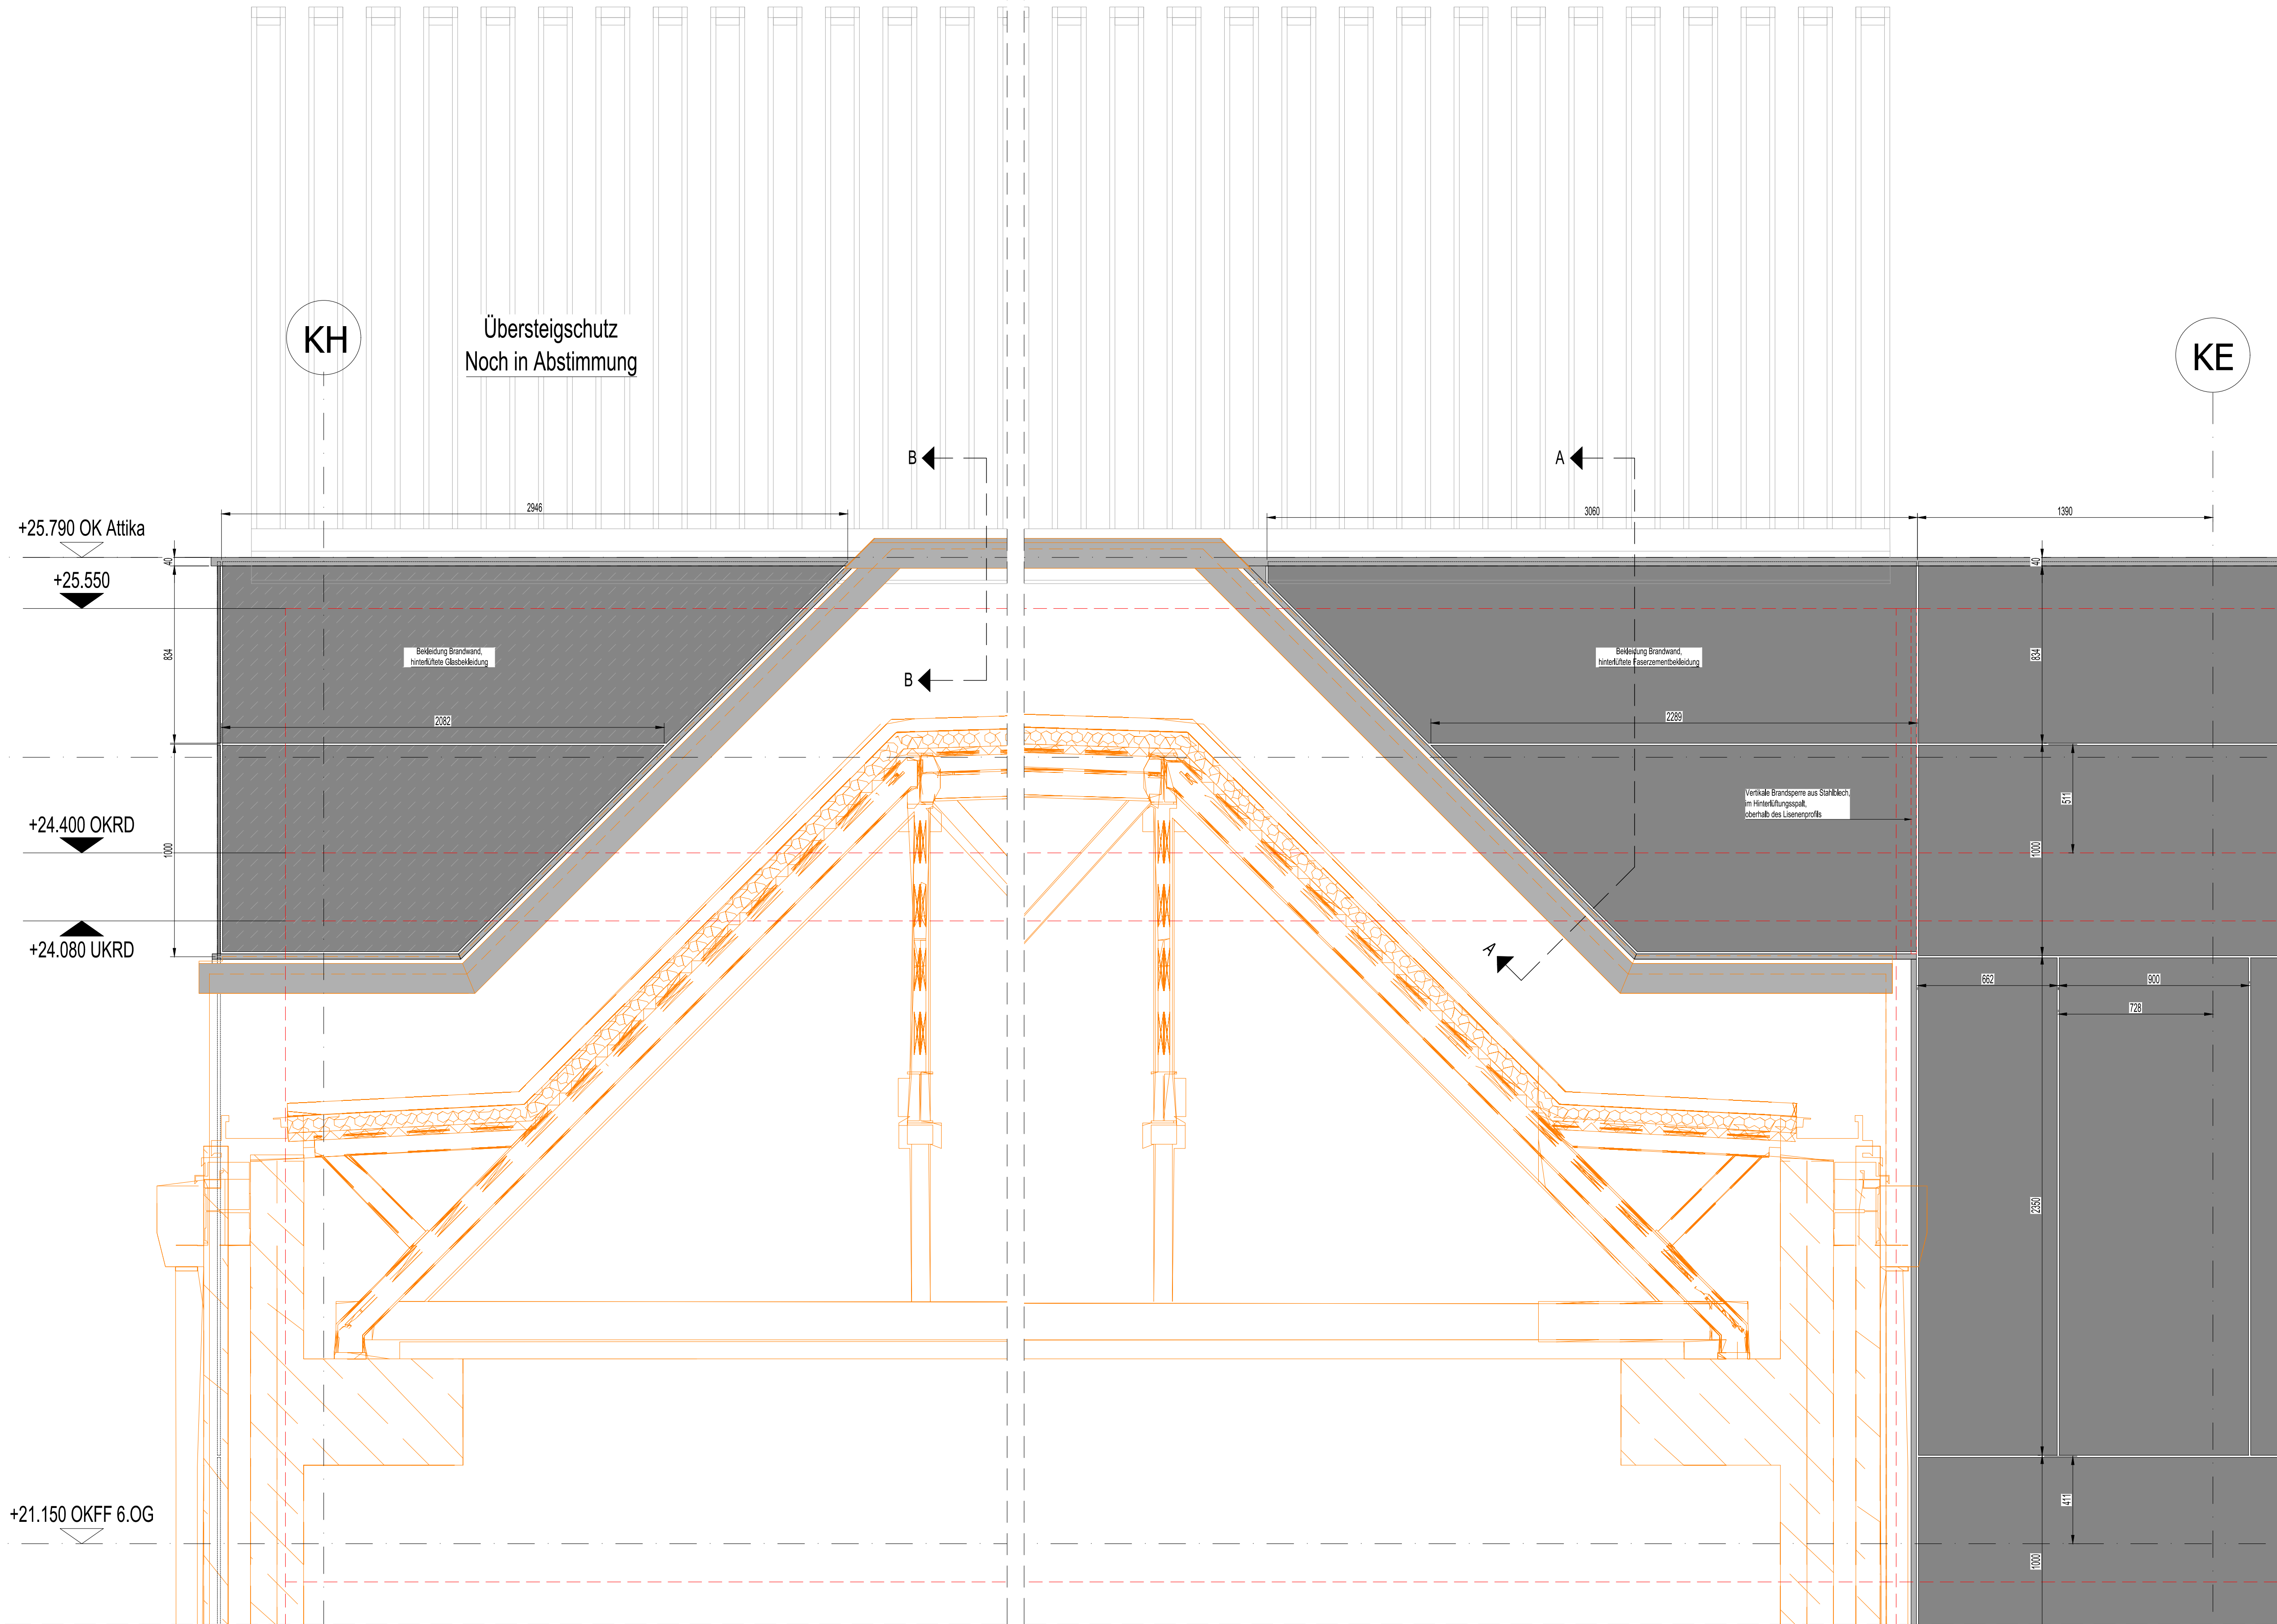

VSchnitt A-A

Attika zum Nachbargebäude im Bereich des Mansarddaches (Vattenfall)

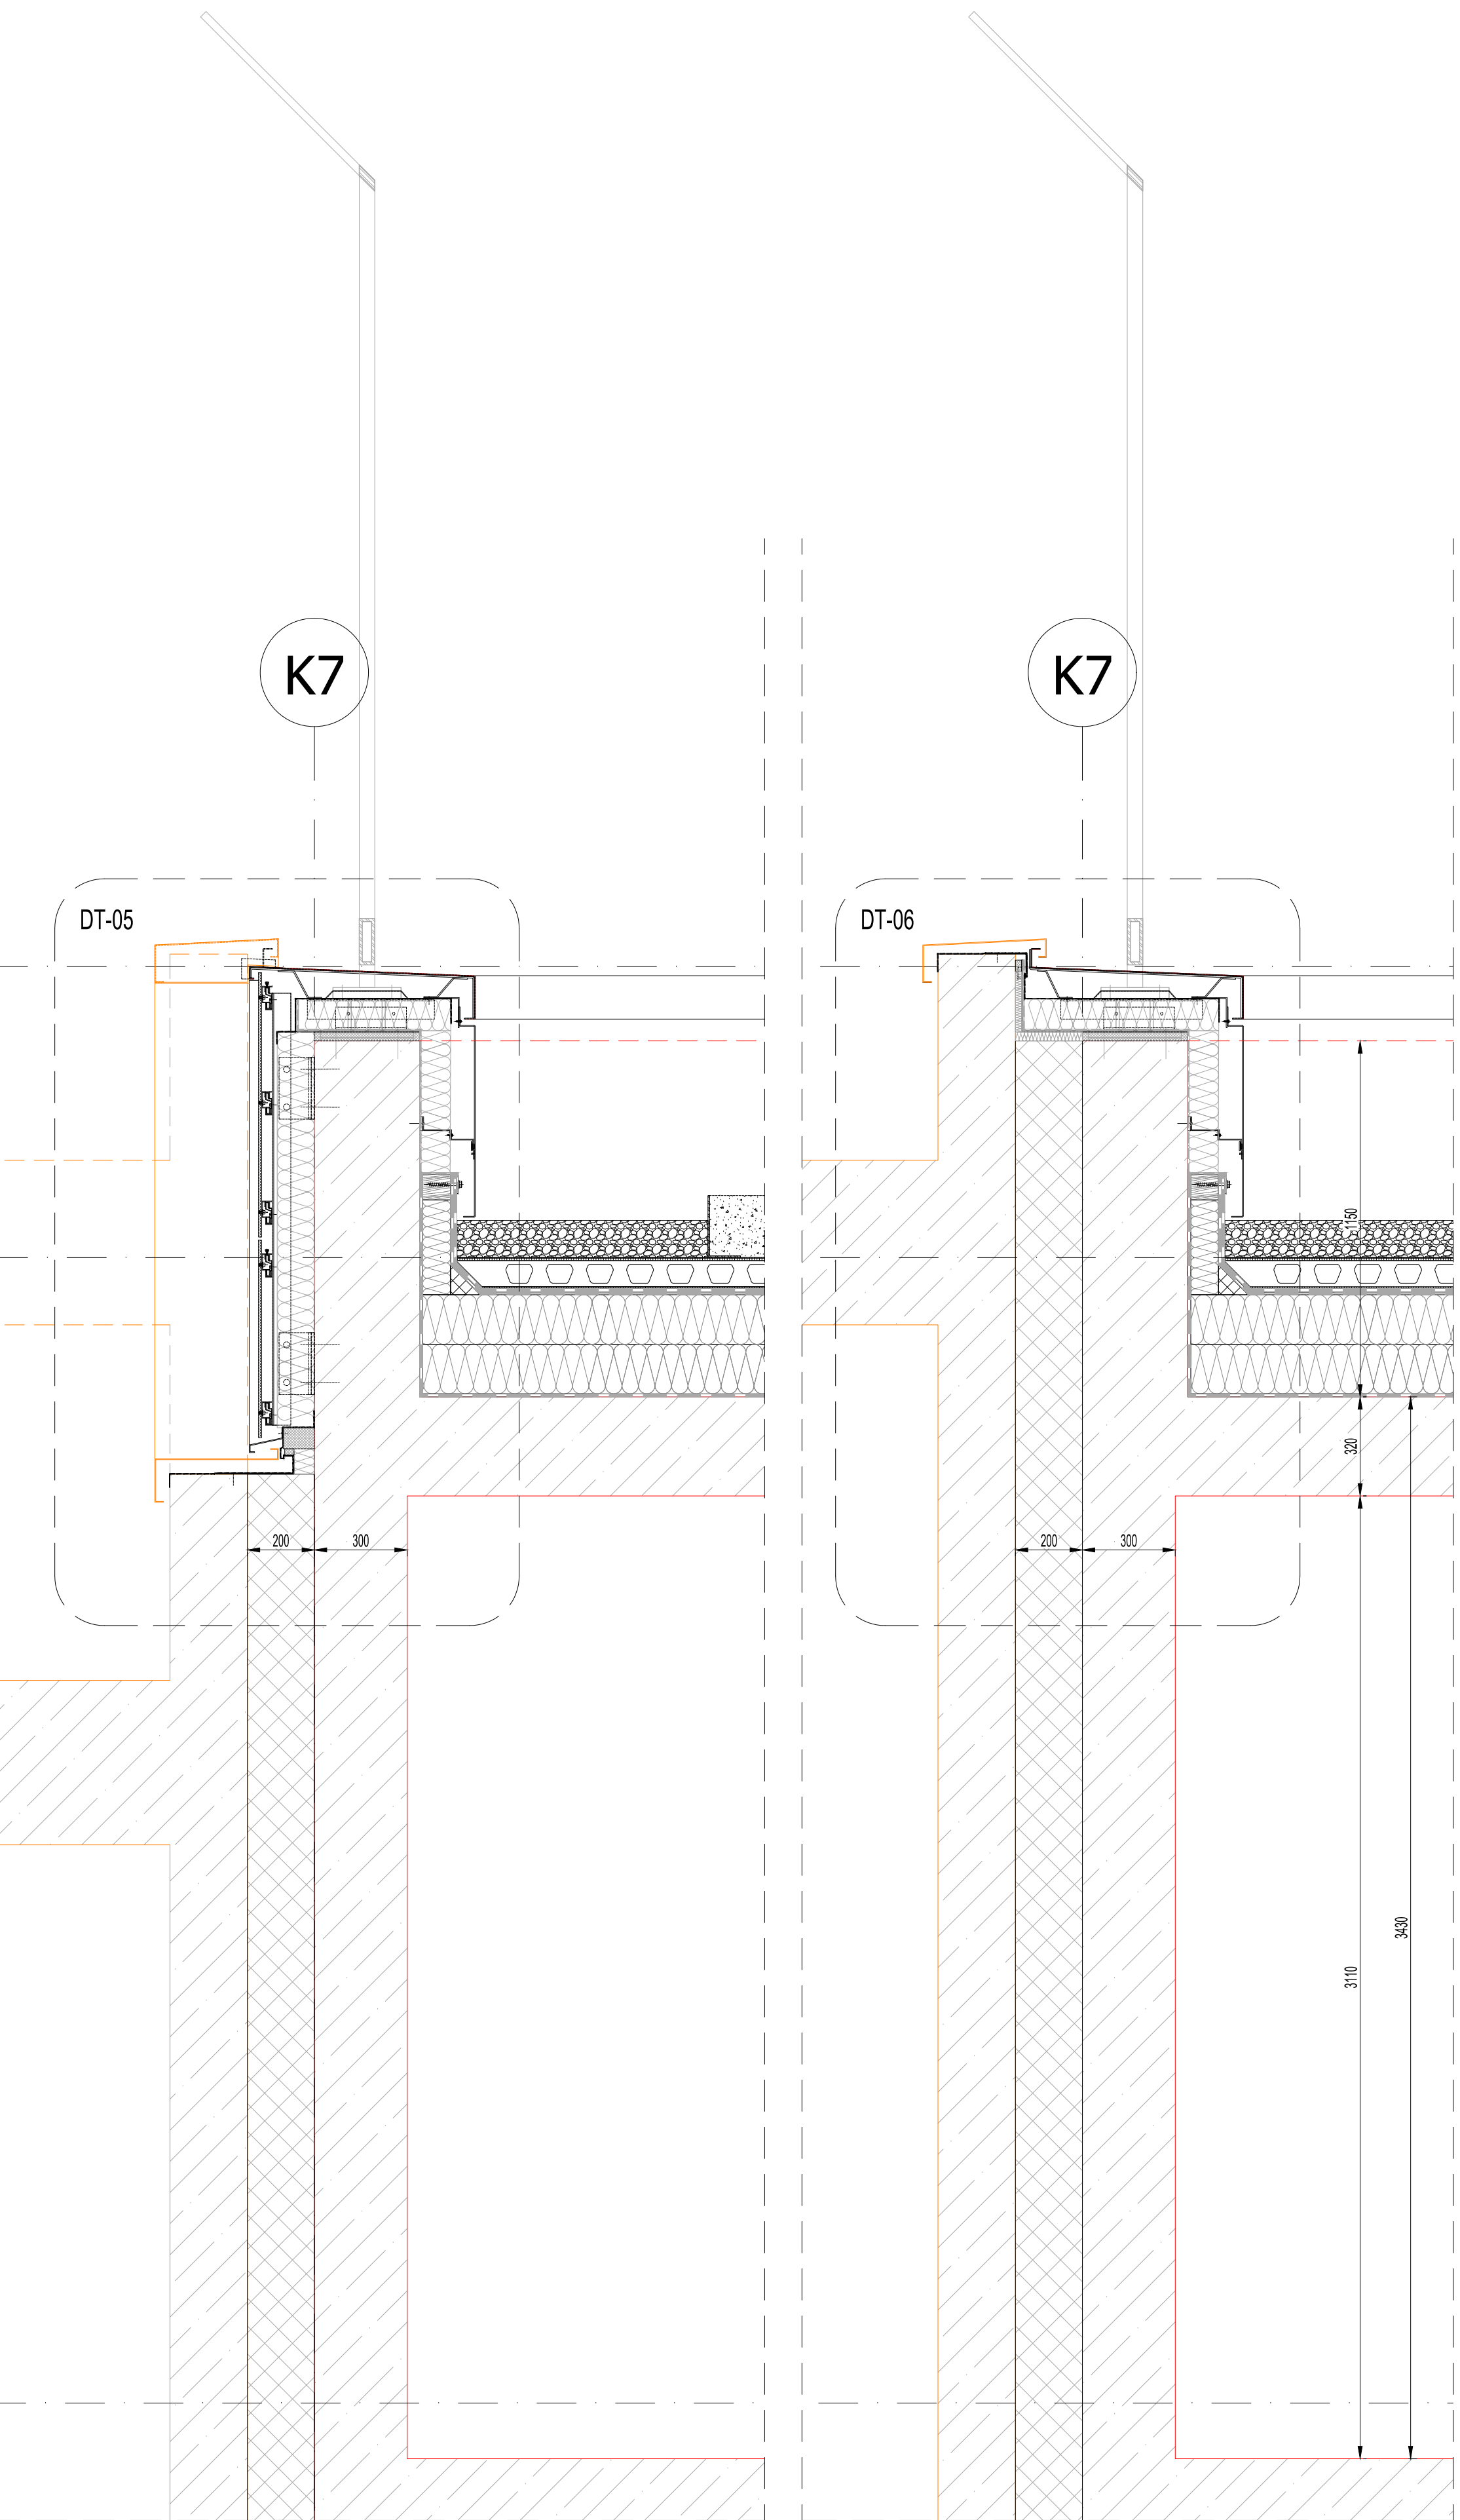


Alle Maß- und Höhenangaben müssen vor der Bauausführung vor Ort geprüft werden.
Abweichungen von den in der Zeichnung angegebenen Maßen sind zur Bauausführung notwendige Anpassung der Maße müssen vor der Bauausführung dem Auftraggeber mitgeteilt werden.
Kontrollieren Sie die Ausführung der Ausführung vor Ort.
Kontrollieren Sie die Ausführung der Ausführung vor Ort.
Kontrollieren Sie die Ausführung der Ausführung vor Ort.

Attikauüberlappung und Folienanschluss. Bei der Ausbildung ist sicherzustellen, dass jegliche Hinterläufigkeit im Bereich der Gebäudefuge zur Nachbarbrandwand wirkungsvoll ausgeschlossen ist. Attikabreite ist den jeweiligen Situationen anzupassen. Übergang zwischen den Bereichen ist mittelst geschweißten Formstück herzustellen.

Alle Anschlüsse am Bestand nach örtlichem Aufmaß.
Maß- und Höhenabstimmung zwischen den Gewerken vor Ort erforderlich.
Aufnahme Bauteilbewegungen von ca. 10 mm in alle Richtungen

Datum:	Plansteller:	Art der Änderung:	Index:
Änderung			

Bauherrin: Maßnahmeträgerin Bundesanstalt für Immobilienaufgaben Maßnahmennummer (PS-Element) BA-BE 126511-401 VS Nummer (Virtuallandkarte) 126511 Gebäude-Nr. 126511-0001-A	Adresse Bauherrin: Maßnahmeträgerin Bundesanstalt für Immobilienaufgaben Eisenstraße 56 53119 Bonn Vertreten durch Hauptstelle Facility Management Friedenstraße 87 10823 Berlin
--	--

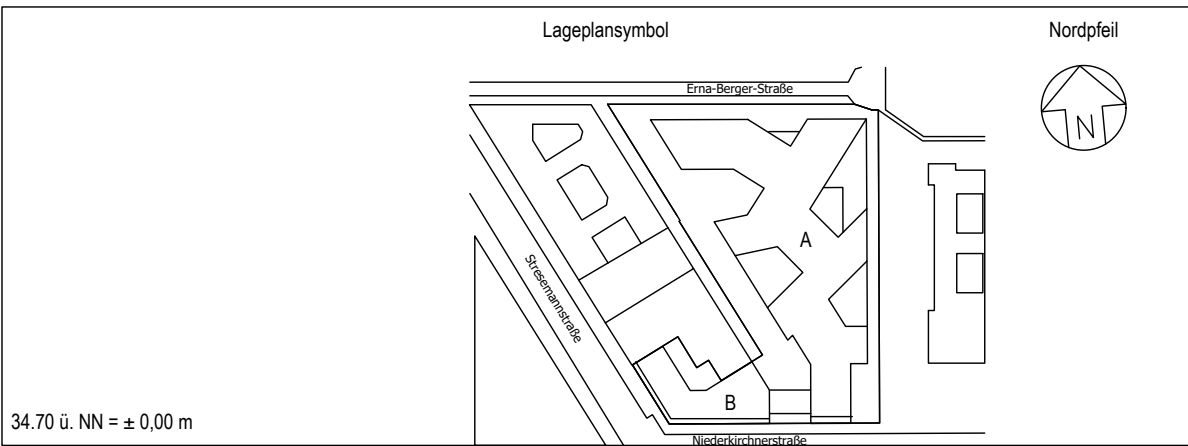


	Vertreter Bauherr (bautechnisch) Baubeschreibende Ebene Bundesamt für Bauwesen und Raumordnung Referat V 3 Straße des 17. Juni 112 10623 Berlin Telefon 018 401-0 Telefax 018401-1270
BR-Nr. 05886-02 Baumaßnahme Verbleib, Erweiterungsbau Erweiterungsbau 841 x 1189 Kurzbezeichnung Plan DF861 Maßstab 1:10	Nutzer / Gebäude / Liegenschaftsadresse BMUV Stresemannstr. / Erna - Berger Str. 10117 Berlin
Einwerk Objektplanung Gz.	Planzeichnung D10117STR_XX00 A 300 DF 861 20260430 01v01 -P -A Plansteller

Geprüft	
Gewerk	Planzeichnung
Gz.	Plansteller
Geprüft	
Gewerk	Planzeichnung
Gz.	Plansteller
Geprüft	

HSchnitt C-C

Gebäudeabschluss zum Nachbargebäude (Vattenfall), Ostecke

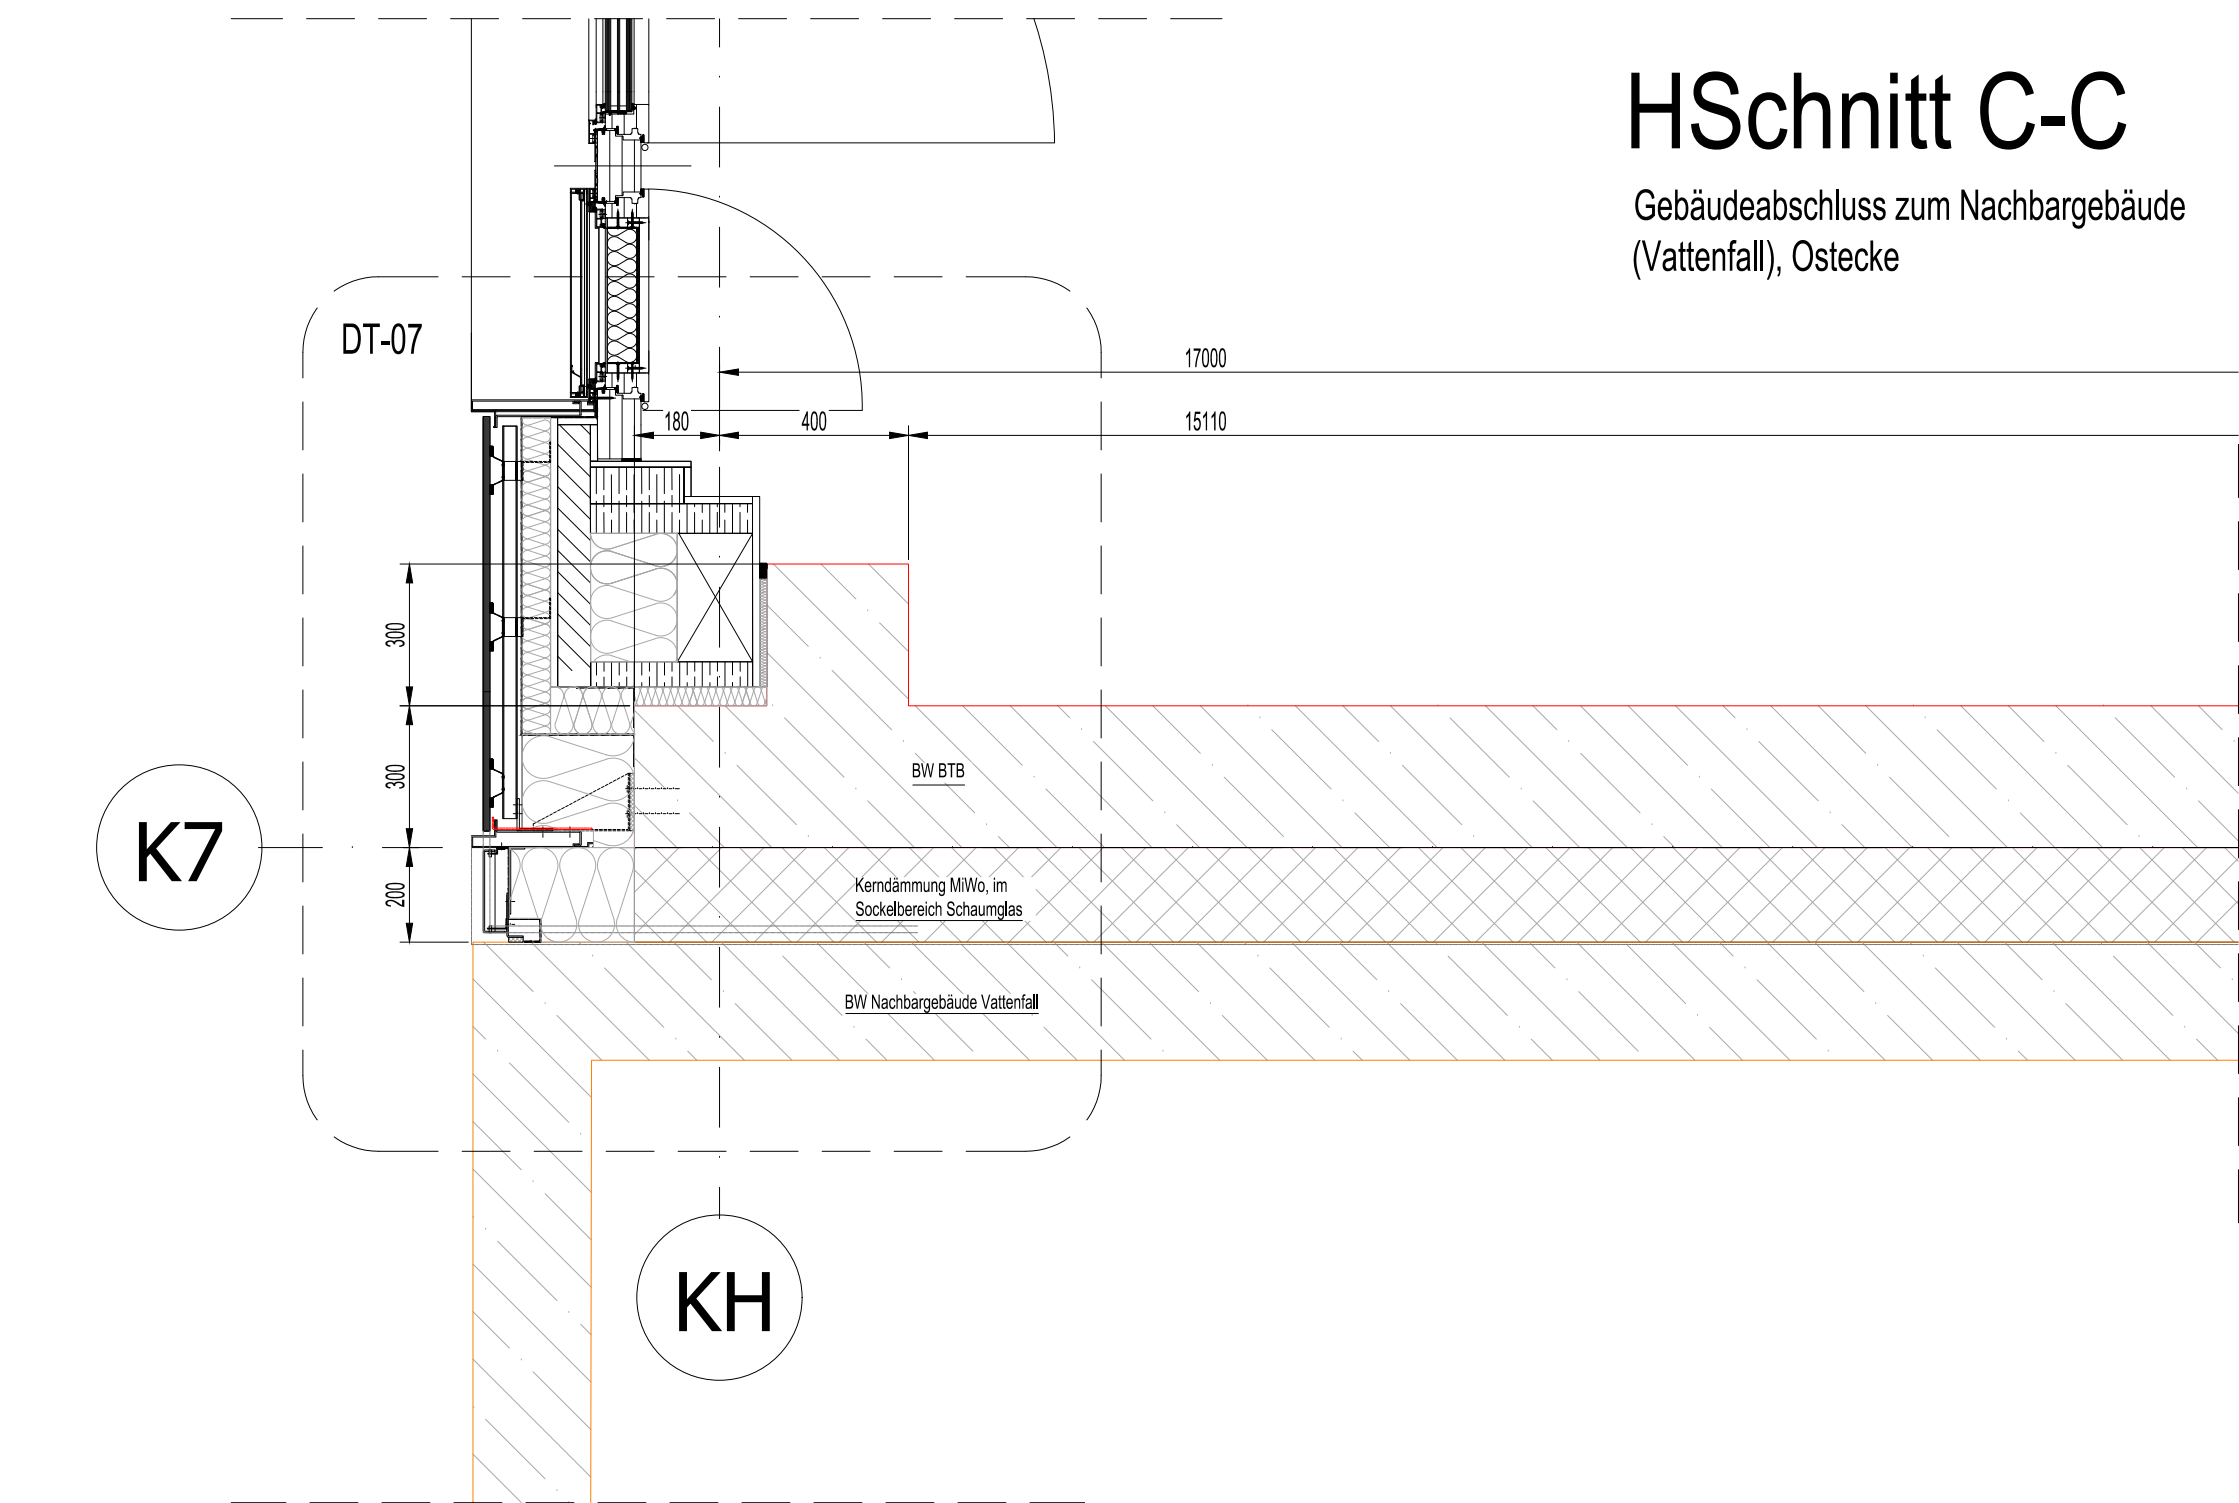

HSchnitt D-D

Gebäudeabschluss zum Nachbargebäude (Vattenfall), Westecke

