



DT-01

VSchnitt, Attika zum Nachbargebäude
im Bereich des Mansarddaches

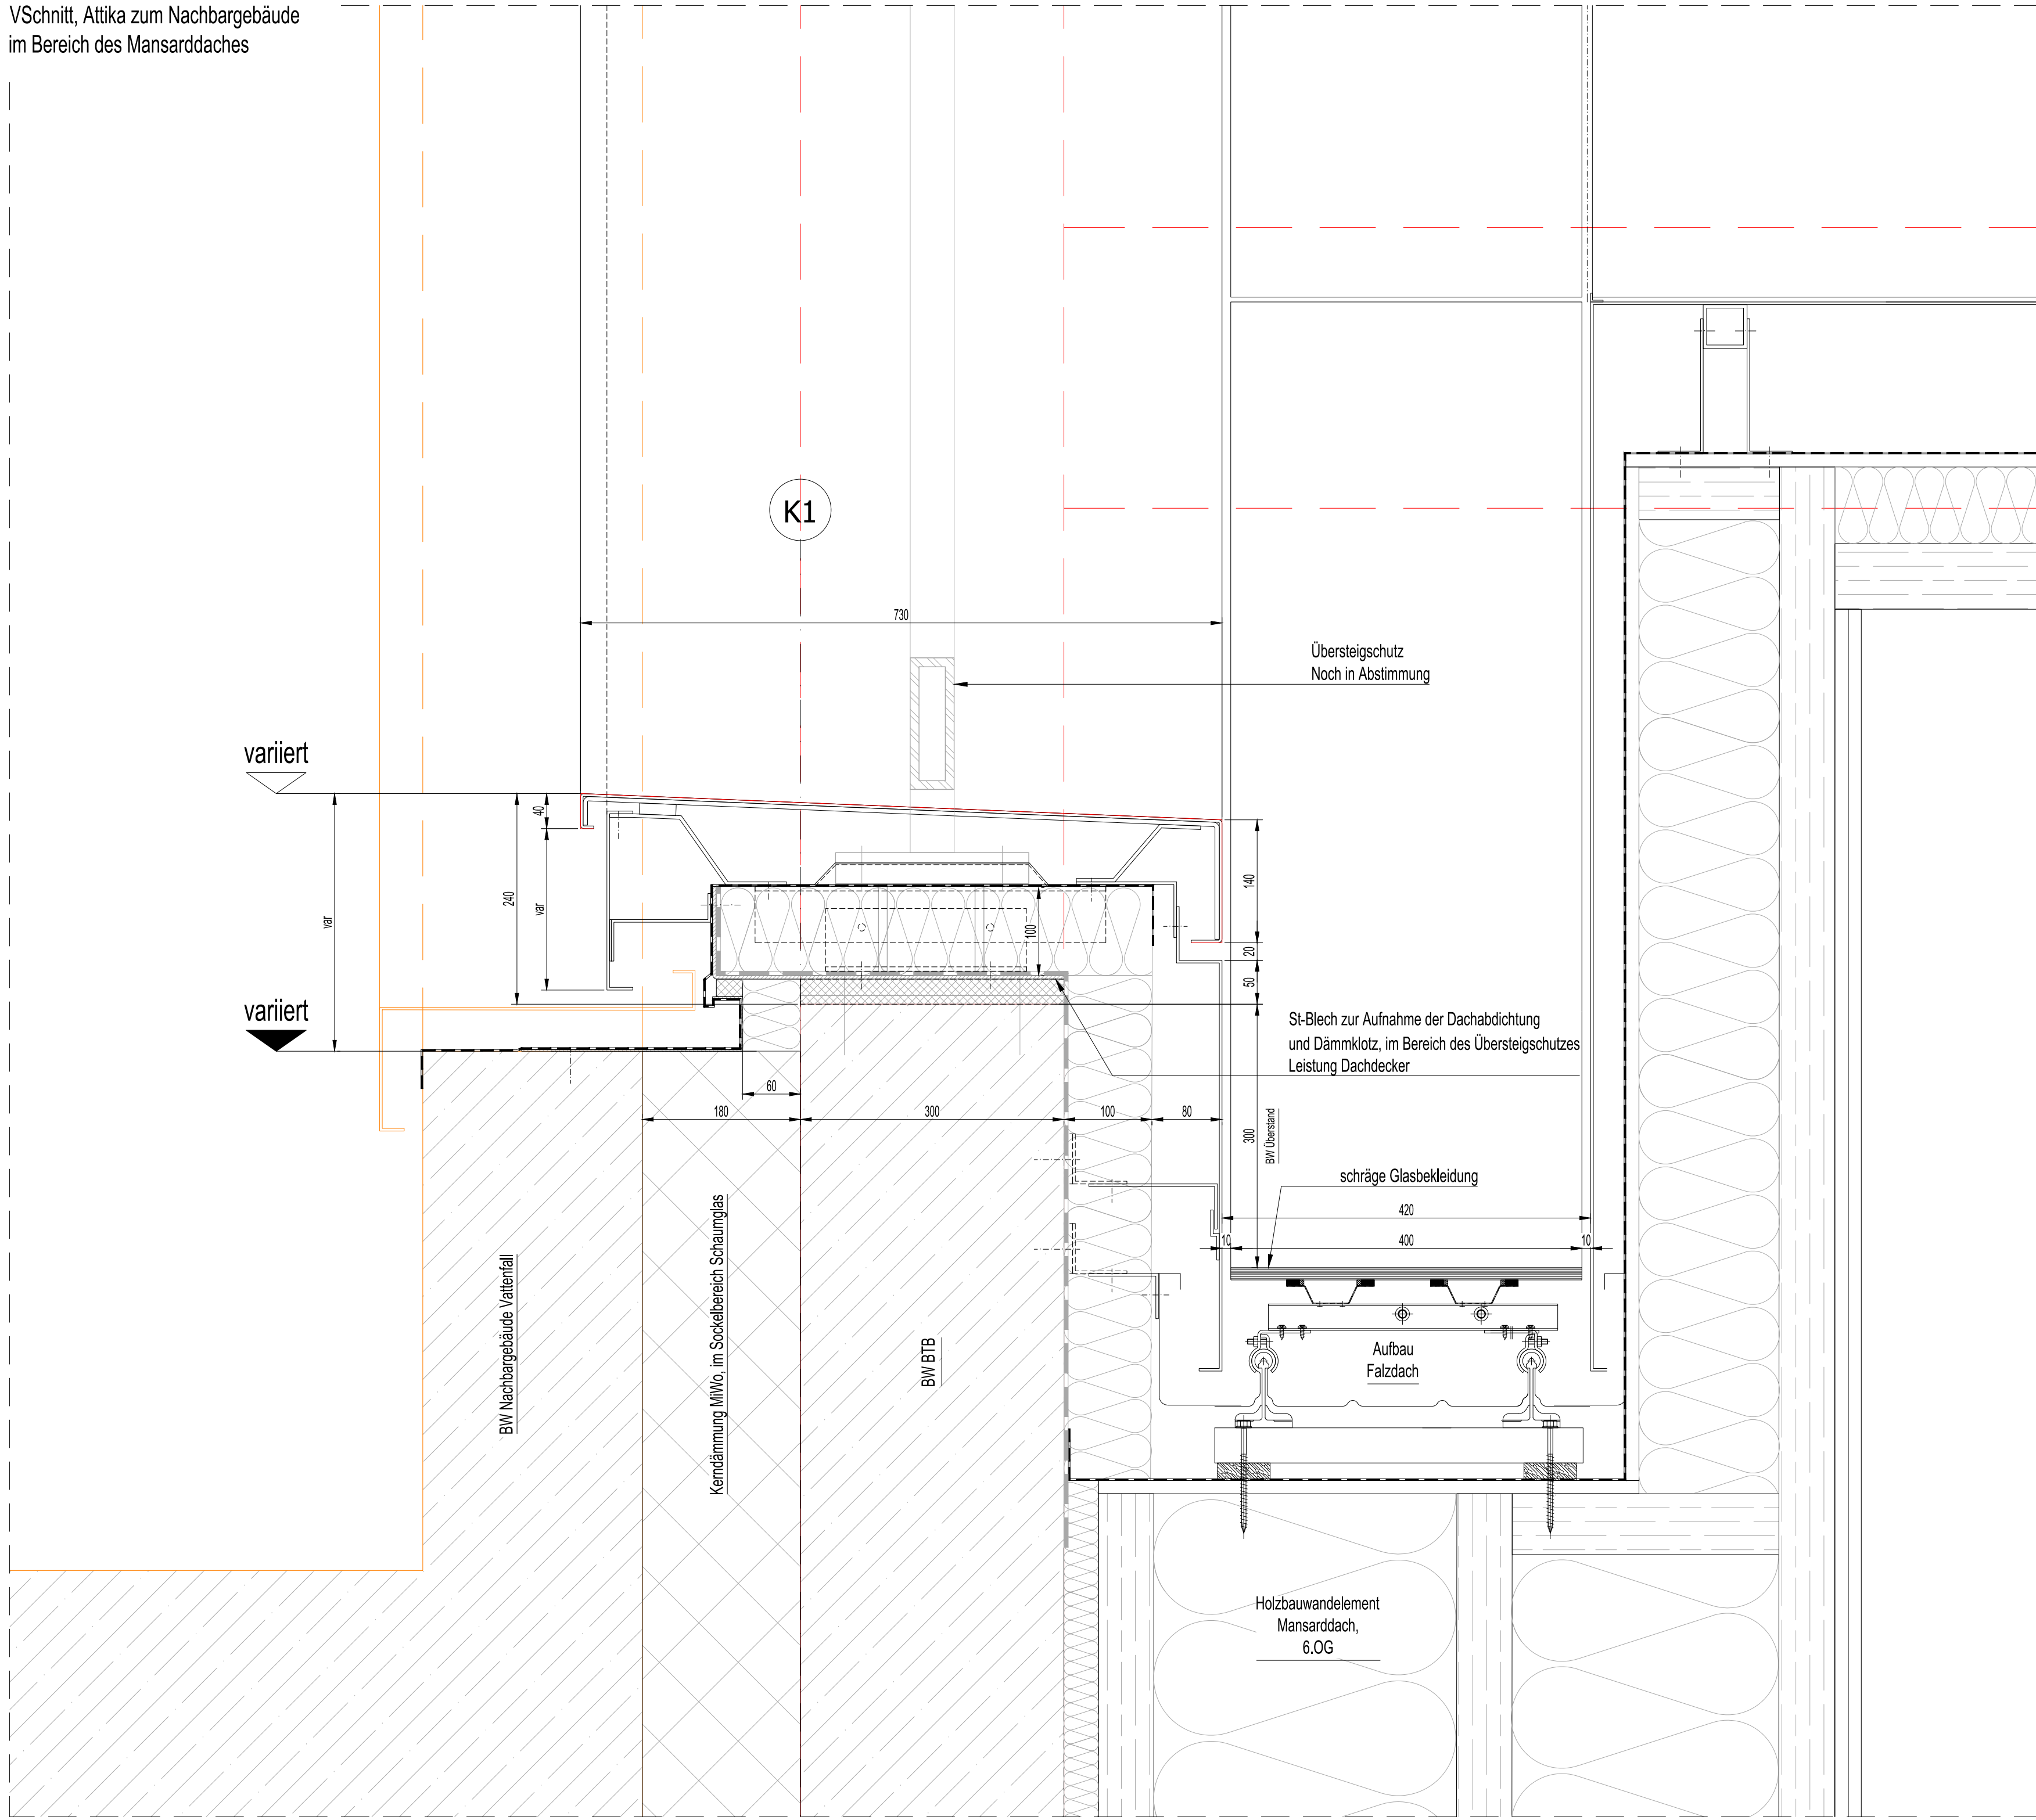


DT-02

VSchnitt, Attika zum Nachbargebäude
im Flachdachbereich

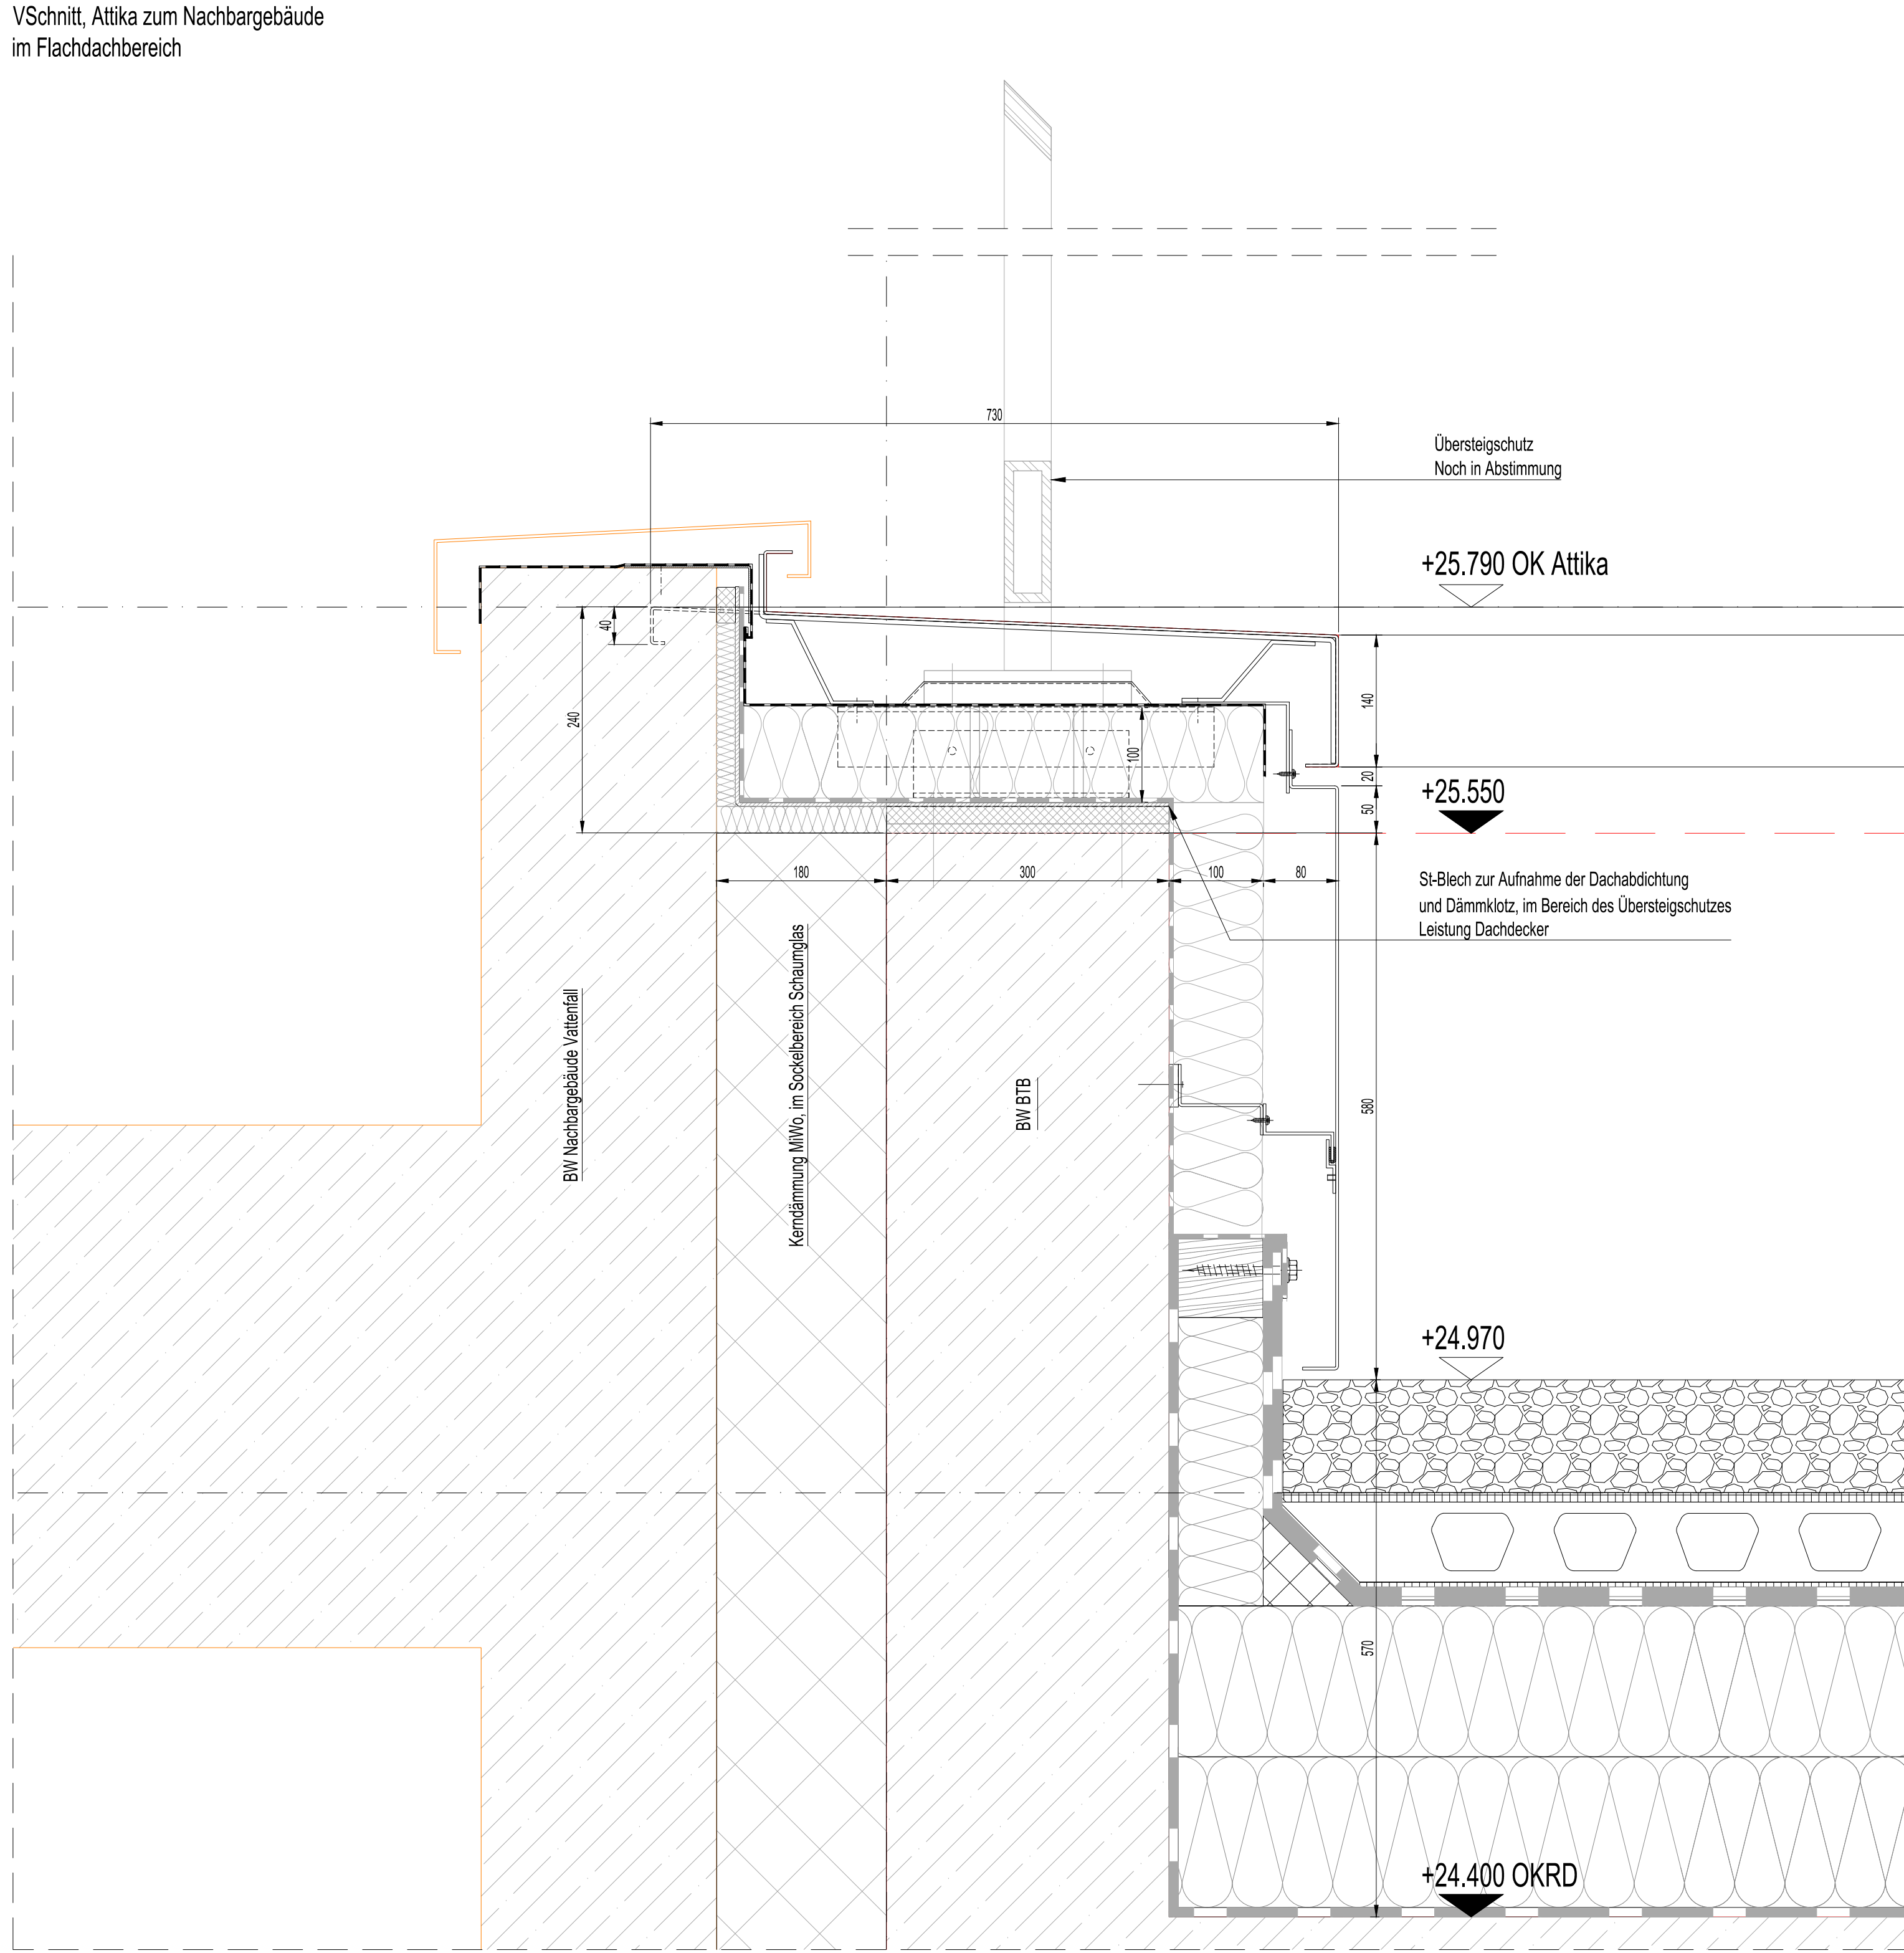


DT-03

HSchnitt, Gebäudeabschluss zum
Nachbargebäude (Vattenfall), Westecke

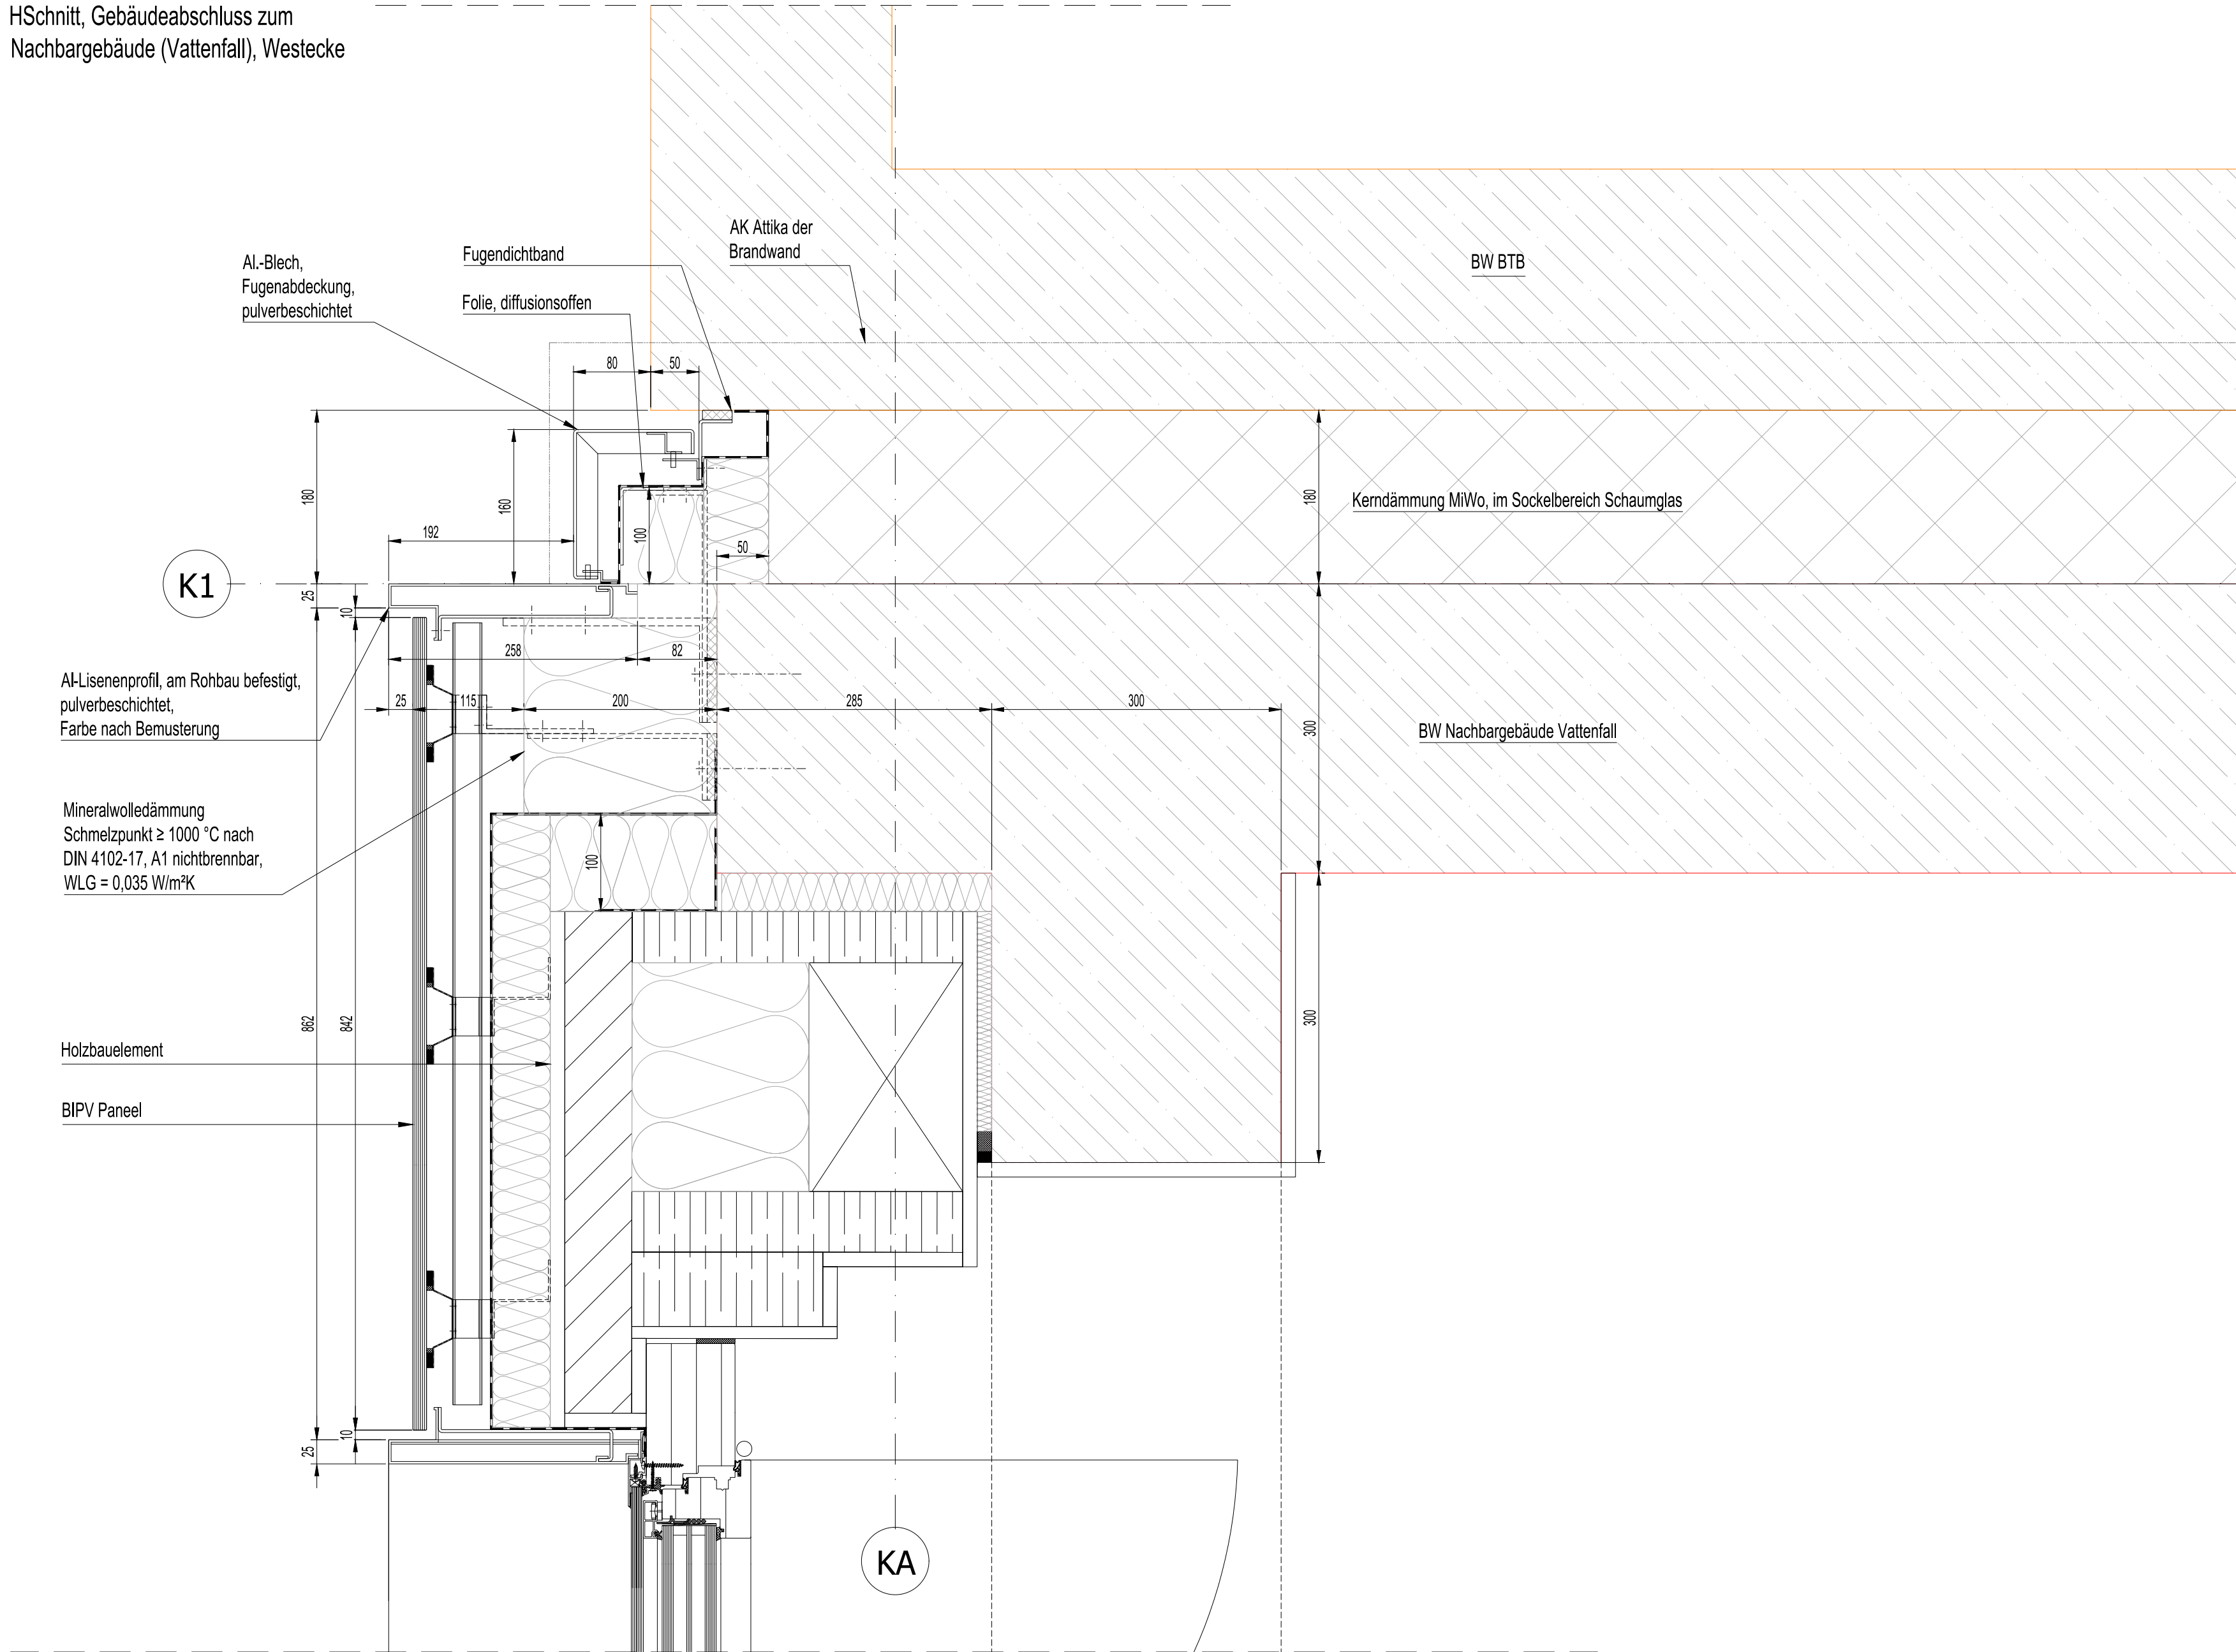

DT-04

HSchnitt, Gebäudeabschluss zum
Nachbargebäude (Vattenfall), Ostecke

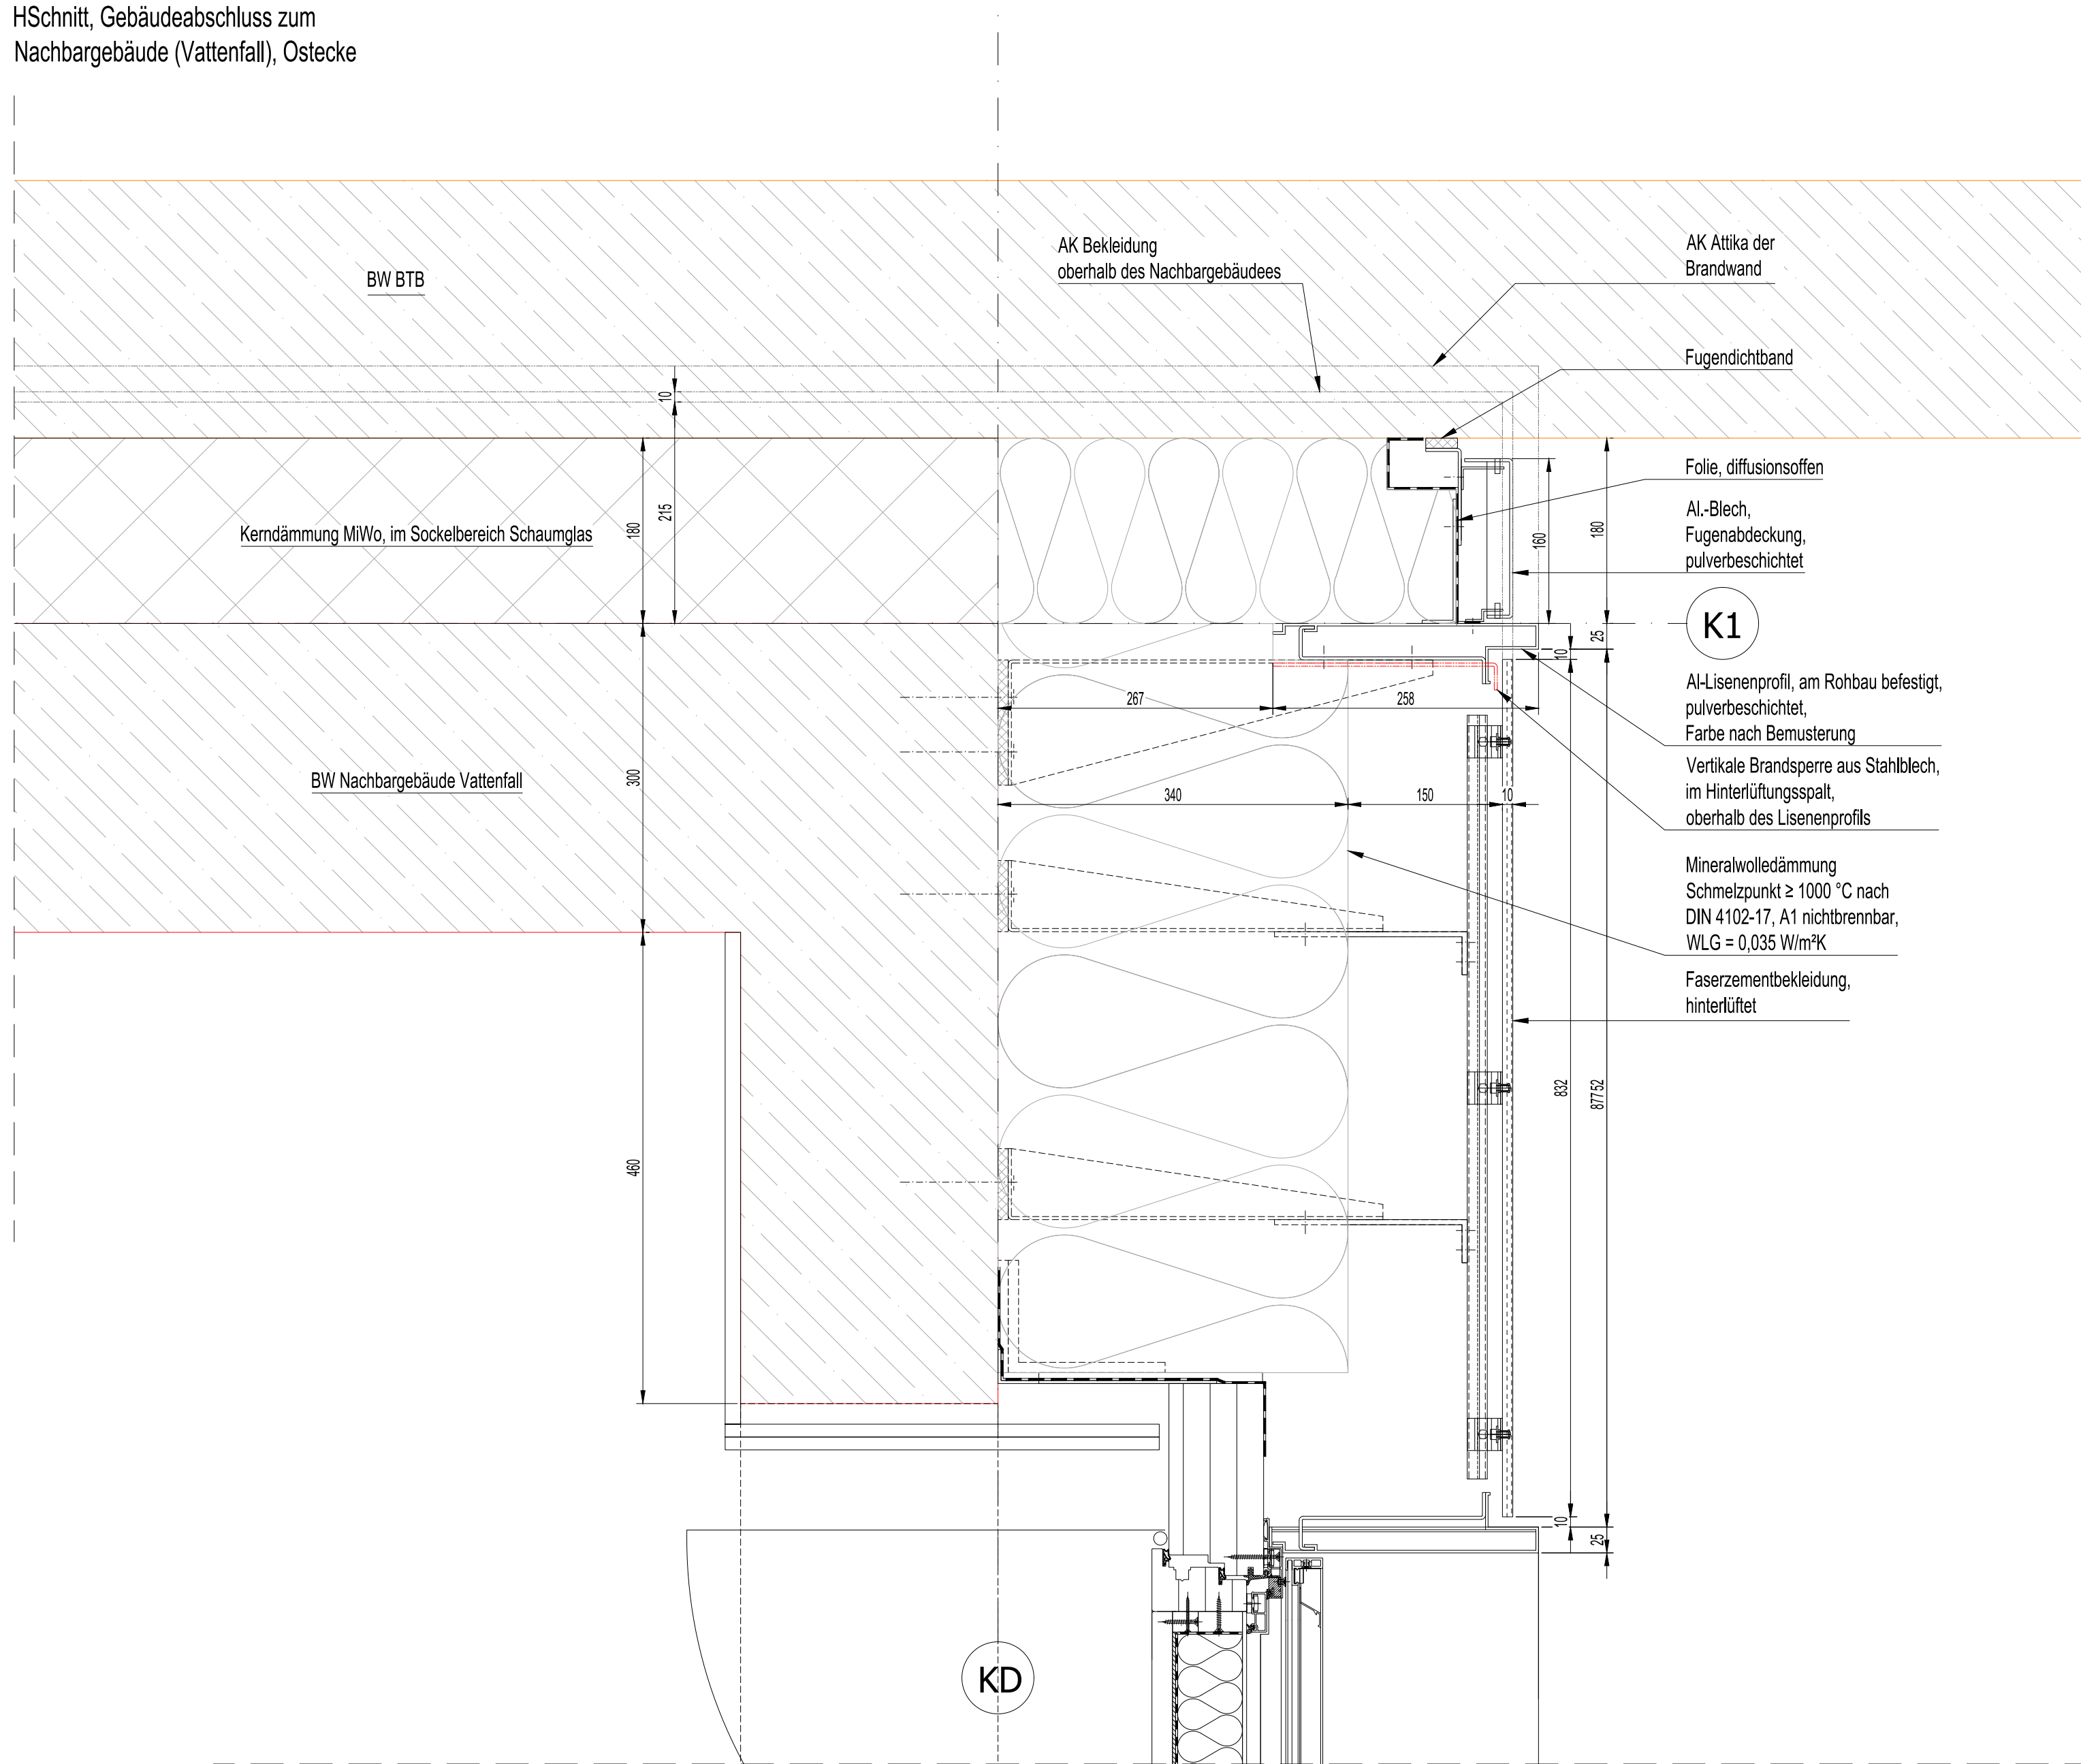


Alle Mass- und Flächenangaben müssen vor der Bauausführung vor Ort geprüft werden.
Abweichungen von den in der Zeichnung angegebenen Maßen sind zur Bauausführung notwendige Anpassung der Maße müssen vor der Bauausführung dem
Antragsteller mit der Baubehörde zur Kenntnis gegeben werden.
Soweit nicht anders angegeben, sind die Maßangaben in Meter und Zentimeter.
Maße sind in der Zeichnung durchgezogene Linien.

Attikauüberlappung und Folienanschluss. Bei der Ausbildung ist sicherzustellen, dass jegliche Hinterläufigkeit im Bereich der Gebäudefuge zur Nachbarbrandwand wirkungsvoll ausgeschlossen ist. Attikabreite ist den jeweiligen Situationen anzupassen. Übergang zwischen den Bereichen ist mittelst geschweißten Formstück herzustellen.

Alle Anschlüsse am Bestand nach örtlichem Aufmaß.
Maß- und Höhenabstimmung zwischen den Gewerken vor Ort erforderlich.
Aufnahme Bauteilbewegungen von ca. 10 mm in alle Richtungen

Datum:	Plansteller:	Art der Änderung:	Index:
Änderung:			

Bauherrin: Maßnahmestützpunkt Bundesanstalt für Immobilienaufgaben Maßnahmennummer (PS-Element): BA-BE 126511-401 VRS Nummer (Virtueller Raumteil): 126511 Gebäude-ID: 126511-00001-A	Adresse Bauherrin: Maßnahmestützpunkt Bundesanstalt für Immobilienaufgaben Eisenstraße 98 53119 Bonn Vertreten durch: Hauptstelle Facility Management Fassadenstraße 87 10823 Berlin
--	---

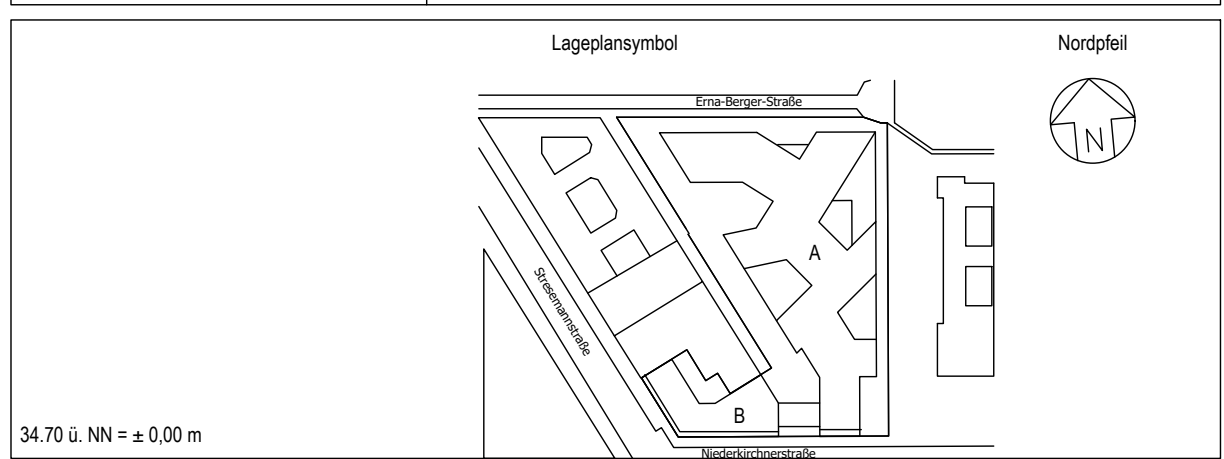

Vertragspartner (Bauherrin) Bauordnende Ebene Bundesamt für Bauwesen und Raumordnung Referat V 3 Straße des 17. Juni 112 10523 Berlin Telefon 018 401-0 Telefax 018401-1270		Nutzer / Gebäude / Liegenschaftsadresse BMUV Stresemannstr. / Erna - Berger Str. 10117 Berlin	
BR-Nr.: 05886-02 Baumaßnahme: Neubau, Erweiterungsbau, Erweiterungsbau 841 x 1189 Kurzbeschreibung Plan: Planmaß DF862 Maßstab: 1:5	Planierung: D10117STR_XX00 A 300 DF 862 20260430 01v01 -P -A Gez.: Plansteller		
Gewerk: Objektplanung Gez.: Plansteller		Geprüft:	
Gewerk: Planierung Gez.: Plansteller		Geprüft:	
Gewerk: Planierung Gez.: Plansteller		Geprüft:	