


Brandschutz / Baustoffklasse: gem. Brandschutzkonzept
Wärmeschutz: gem. Wärmeschutzkonzept
Schallschutz: gem. Bauakustik-Nachweis

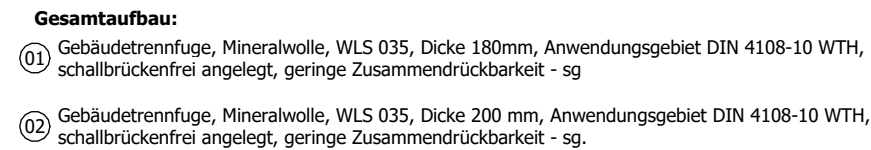

Einbaubereich: BT B (Trennwände Vattenfall)
Die genaue Position der einzelnen Typen entnehmen Sie bitte den Pläne:
Wandaufbauten (Außenwände): s. Pläne D10117STREG00A300_US070 bis D10117STRDG01A300_US077

Gewerk	Plancodierung
Gez.	Planersteller
Geprüft	