


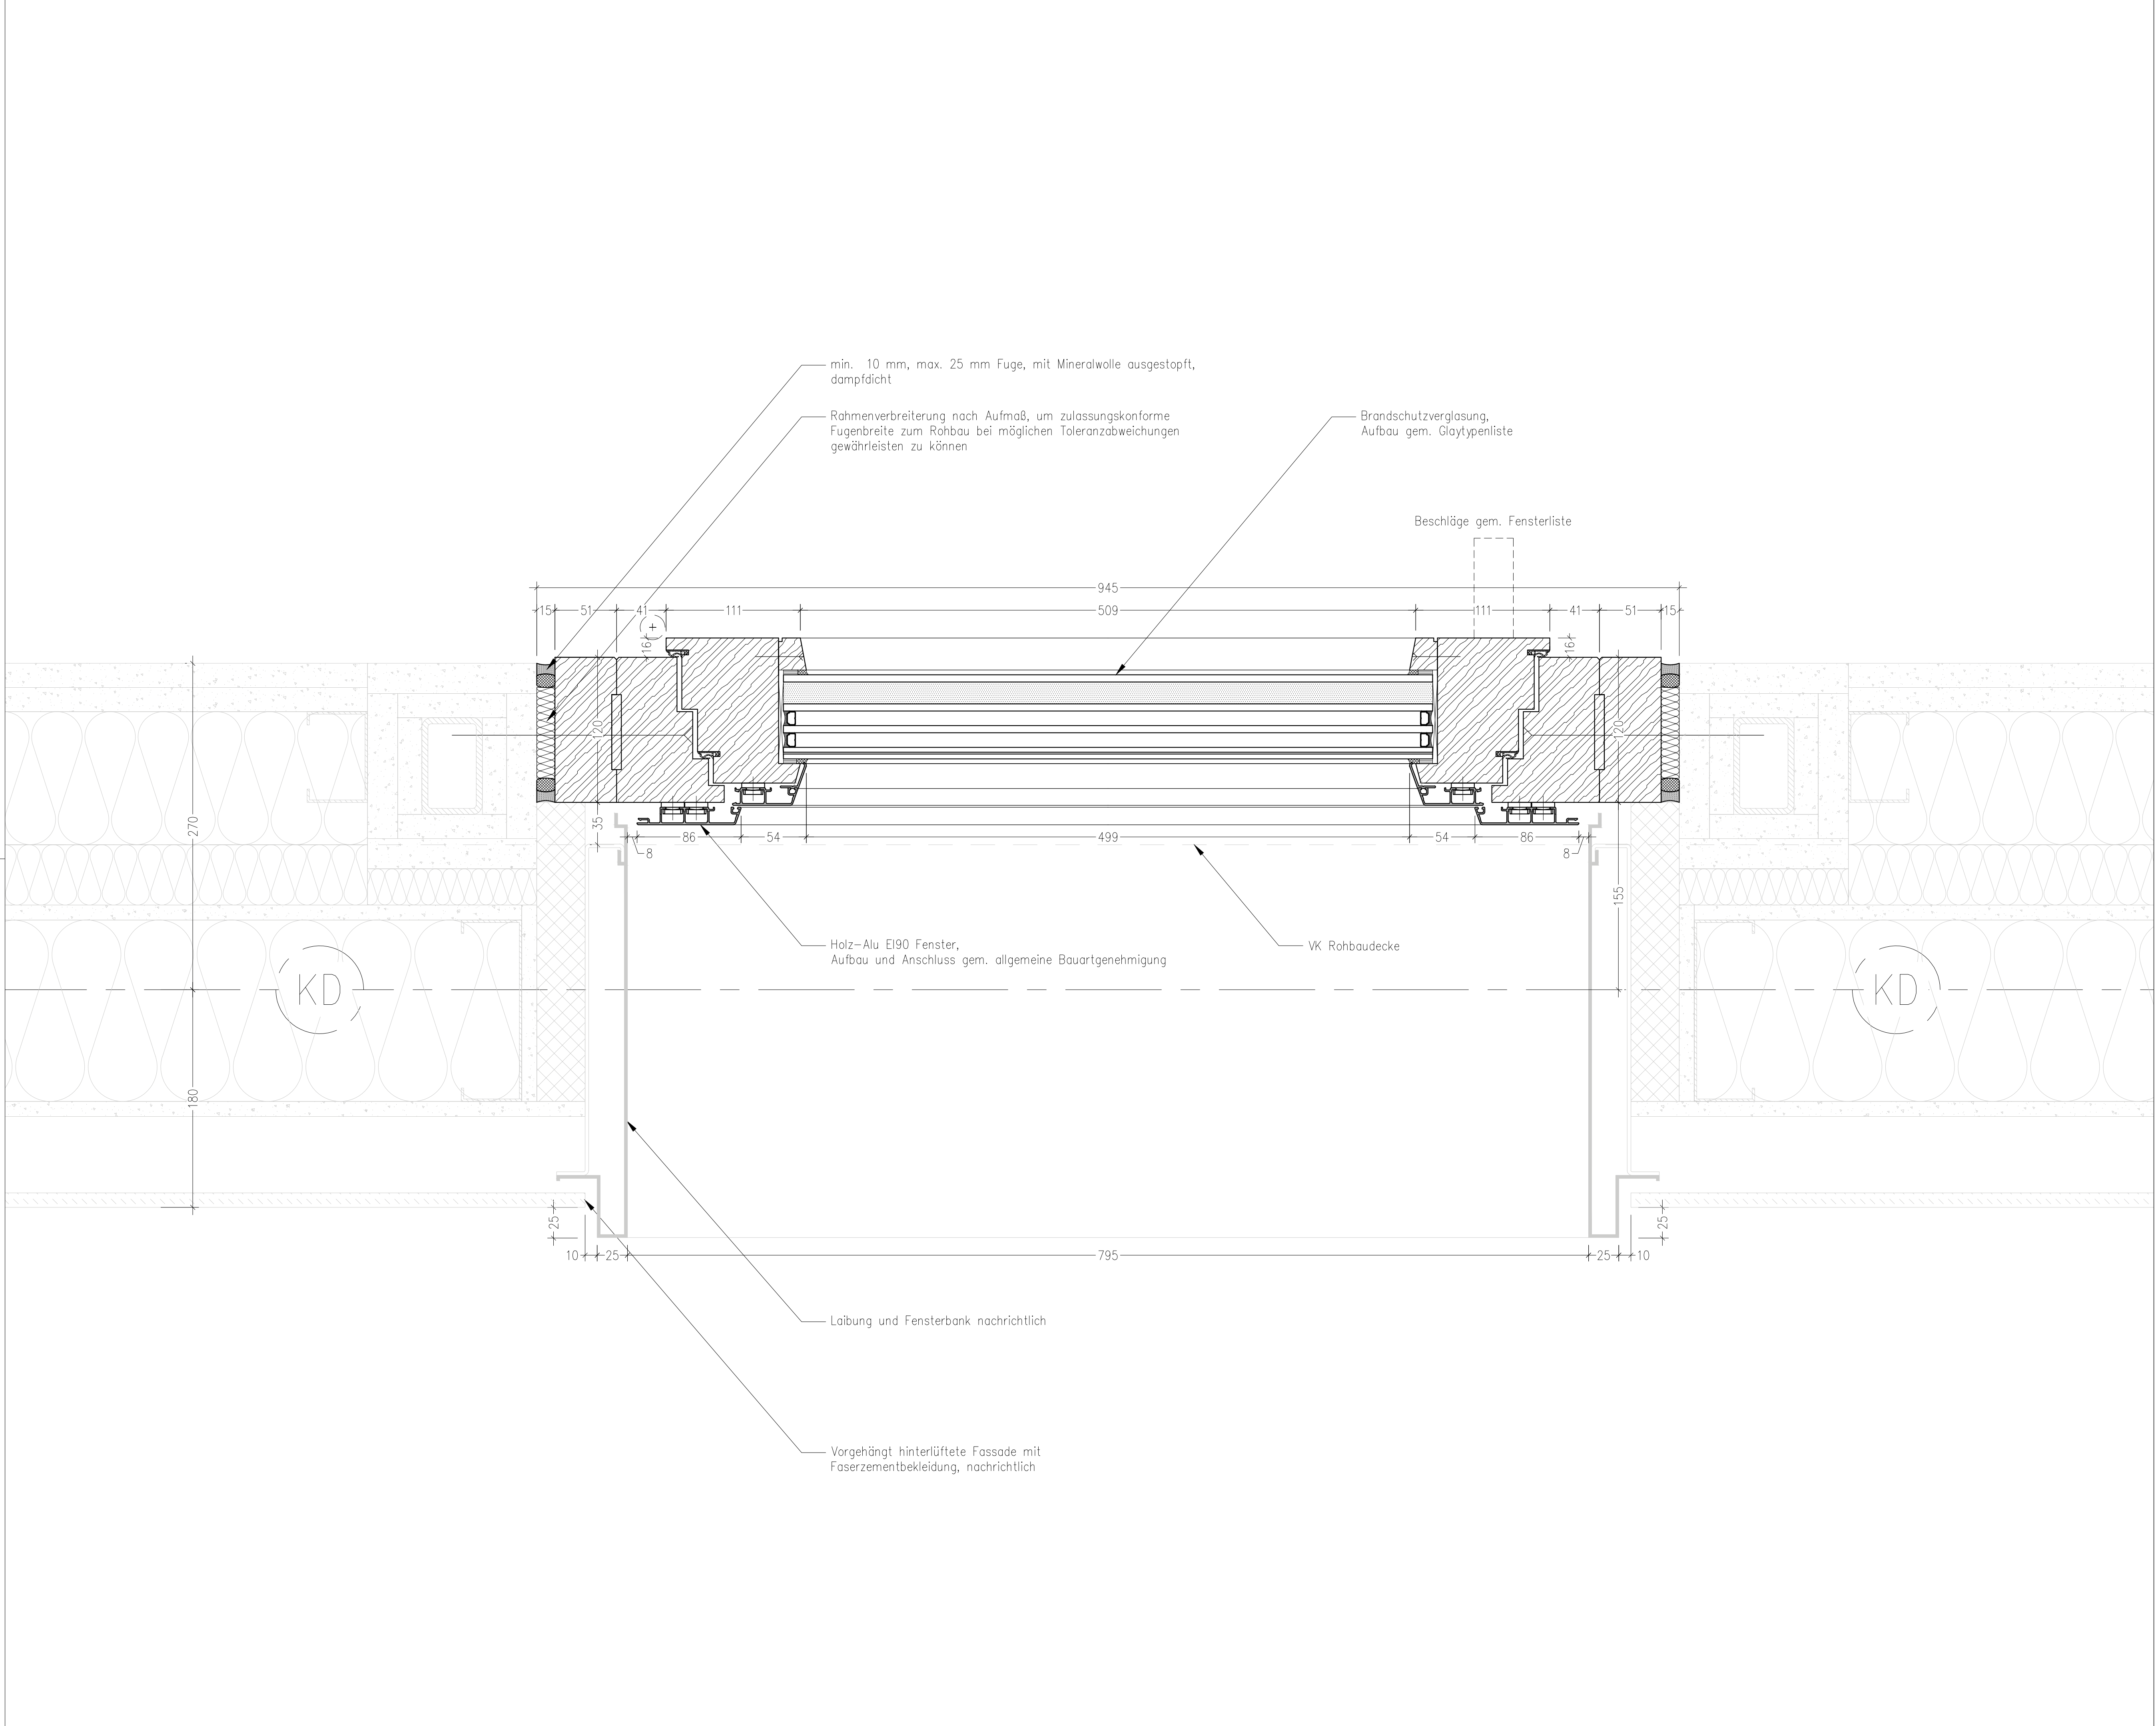

- Legende
- Aluminium
 - Stahl
 - Glas
 - Beton- Ort beton
 - Beton- Fertigteil, Werkstein
 - Naturstein
 - Dämmstoff (weich)
 - Dämmstoff (hart)
 - Holz, Vollholz
 - Holzwerkstoff
 - Kunststoff
 - Putz
 - Brandschutzplatte
 - nachrichtliche Darstellungen

20.02.26	Abgabe Fassade: Erdgeschoss BTA, BTB: Naturstein, Fenster, Türen, (Holz-Alu, Alu, Stahl); BTA Vordach Nord BTA PR-Fassade inkl. Türen und Fenster, BTA Atrium Dach; BTA Oberlichte Sitzungssaal	A
Datum	Planersteller	Art der Änderung
Änderung		
Bundesanstalt für Immobilienaufgaben Mahnwiesennummer (PS Element) BA-NE 19551-1401 VE-Kennziffer (Hofbaufeld) 19551 Gebäude-Nr. 19551-0001-A Adresse Sachverh. Mahnwiesennummern Bundesanstalt für Immobilienaufgaben Ellenstraße 56 10623 Berlin Vormerkung durch Hauptstelle Facility Management Faserzementstraße 67 10623 Berlin		
Legende 34.70 ü. NN (DHHN2016) ± 0.00 m Bundesamt für Bauwesen und Raumordnung Referat BS II 3 Stelle des 17. Juni 112 10623 Berlin Telefon 018 401-0 Telefax 018401-1270 Bauauftrag A1 841 x 594 Erweiterungsbau BT B - Hofassade, H-Schnitt, F90-Trockenbau-Wand, F90-Fenster, einteilig, mit Öffnungsflügel, FA-808 Objektplanung Objekt Planung Geprüft Gezeichnet FASDADE D10117STR OG03A 300 RD 856 20260220 01v01 _PA 23.10.25 Geprüft Gezeichnet Planung Geprüft		