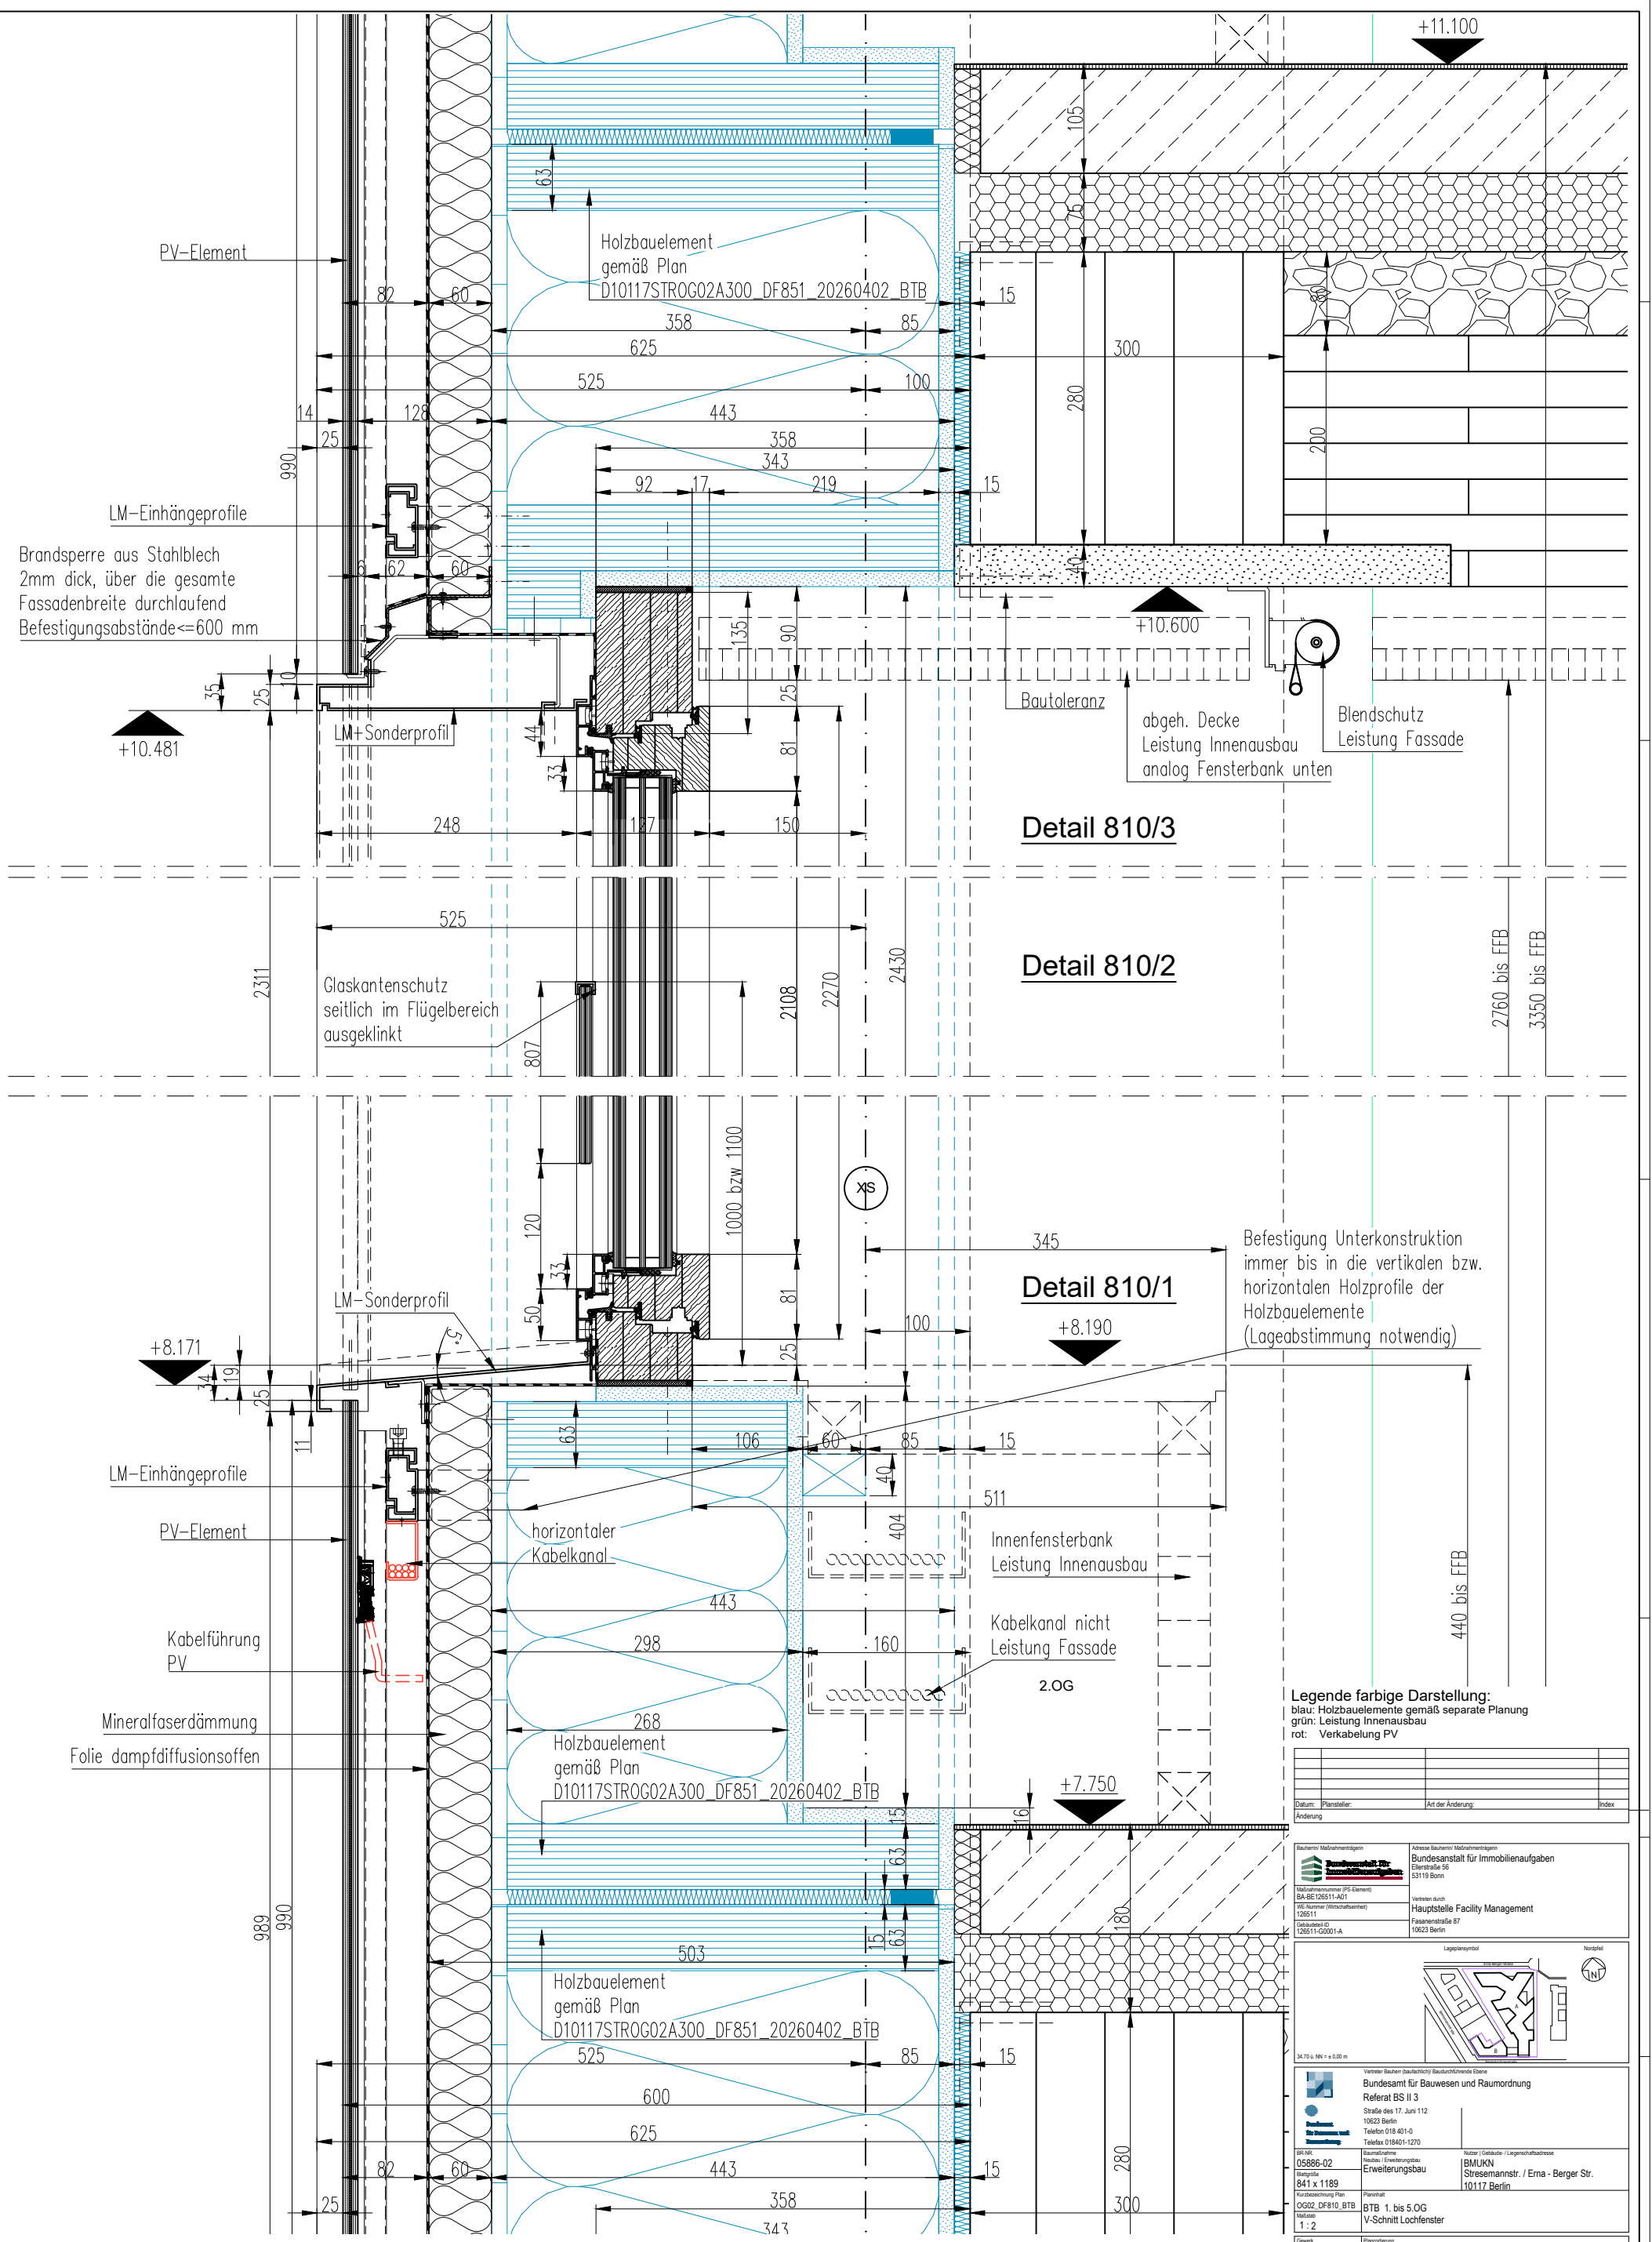

Legende farbige Darstellung:
blau: Holzbauelemente gemäß separate Planung
grün: Leistung Innenausbau
rot: Verkabelung PV

Datum:	Planersteller:	Art der Änderung:	Index
Änderung			

Bauherrin/ Maßnahmenträgerin
Bundesanstalt für Immobilienaufgaben

Adresse Bauherrin/ Maßnahmenträgerin
Bundesanstalt für Immobilienaufgaben
Ellerstraße 56
53119 Bonn

Maßnahmennummer (PS-Element)
BA-BE126511-A01

WE-Nummer (Wirtschaftseinheit)
126511

Gebäudeteil-ID
126511-G0001-A

Vertreten durch
Hauptstelle Facility Management
Fasanenstraße 87
10623 Berlin

Lageplansymbol

Nordpfeil

Vertreter Bauherr (baufachlich)/ Baudurchführende Ebene
Bundesamt für Bauwesen und Raumordnung
Referat BS II 3
Straße des 17. Juni 112
10623 Berlin
Telefon 018 401-0
Telefax 018401-1270

BR-NR.
05886-02

Blattgröße
841 x 1189

Maßnahme
Neubau / Erweiterungsbau
Erweiterungsbau

Nutzer / Gebäude- / Liegenschaftsadresse
BMUKN
Stresemannstr. / Erna - Berger Str.
10117 Berlin

Kurzbezeichnung Plan
OG02_DF810_BTB

Maßstab
1 : 2

Planinhalt
BTB 1. bis 5.OG
V-Schnitt Lochfenster

Gewerk	Plancodierung
Objektplanung	
Gez.	Planersteller
Geprüft	

Gewerk	Plancodierung
Fassadenplanung	D10117STR OG02 A 300_ DF 810_ 20260402 _ BTB__ - F_
Gez.	Planersteller
Geprüft 20260402	

Gewerk	Plancodierung
Gez.	Planersteller
Geprüft	

H/B = 841.0 X 1189.0 (1.00 m²)