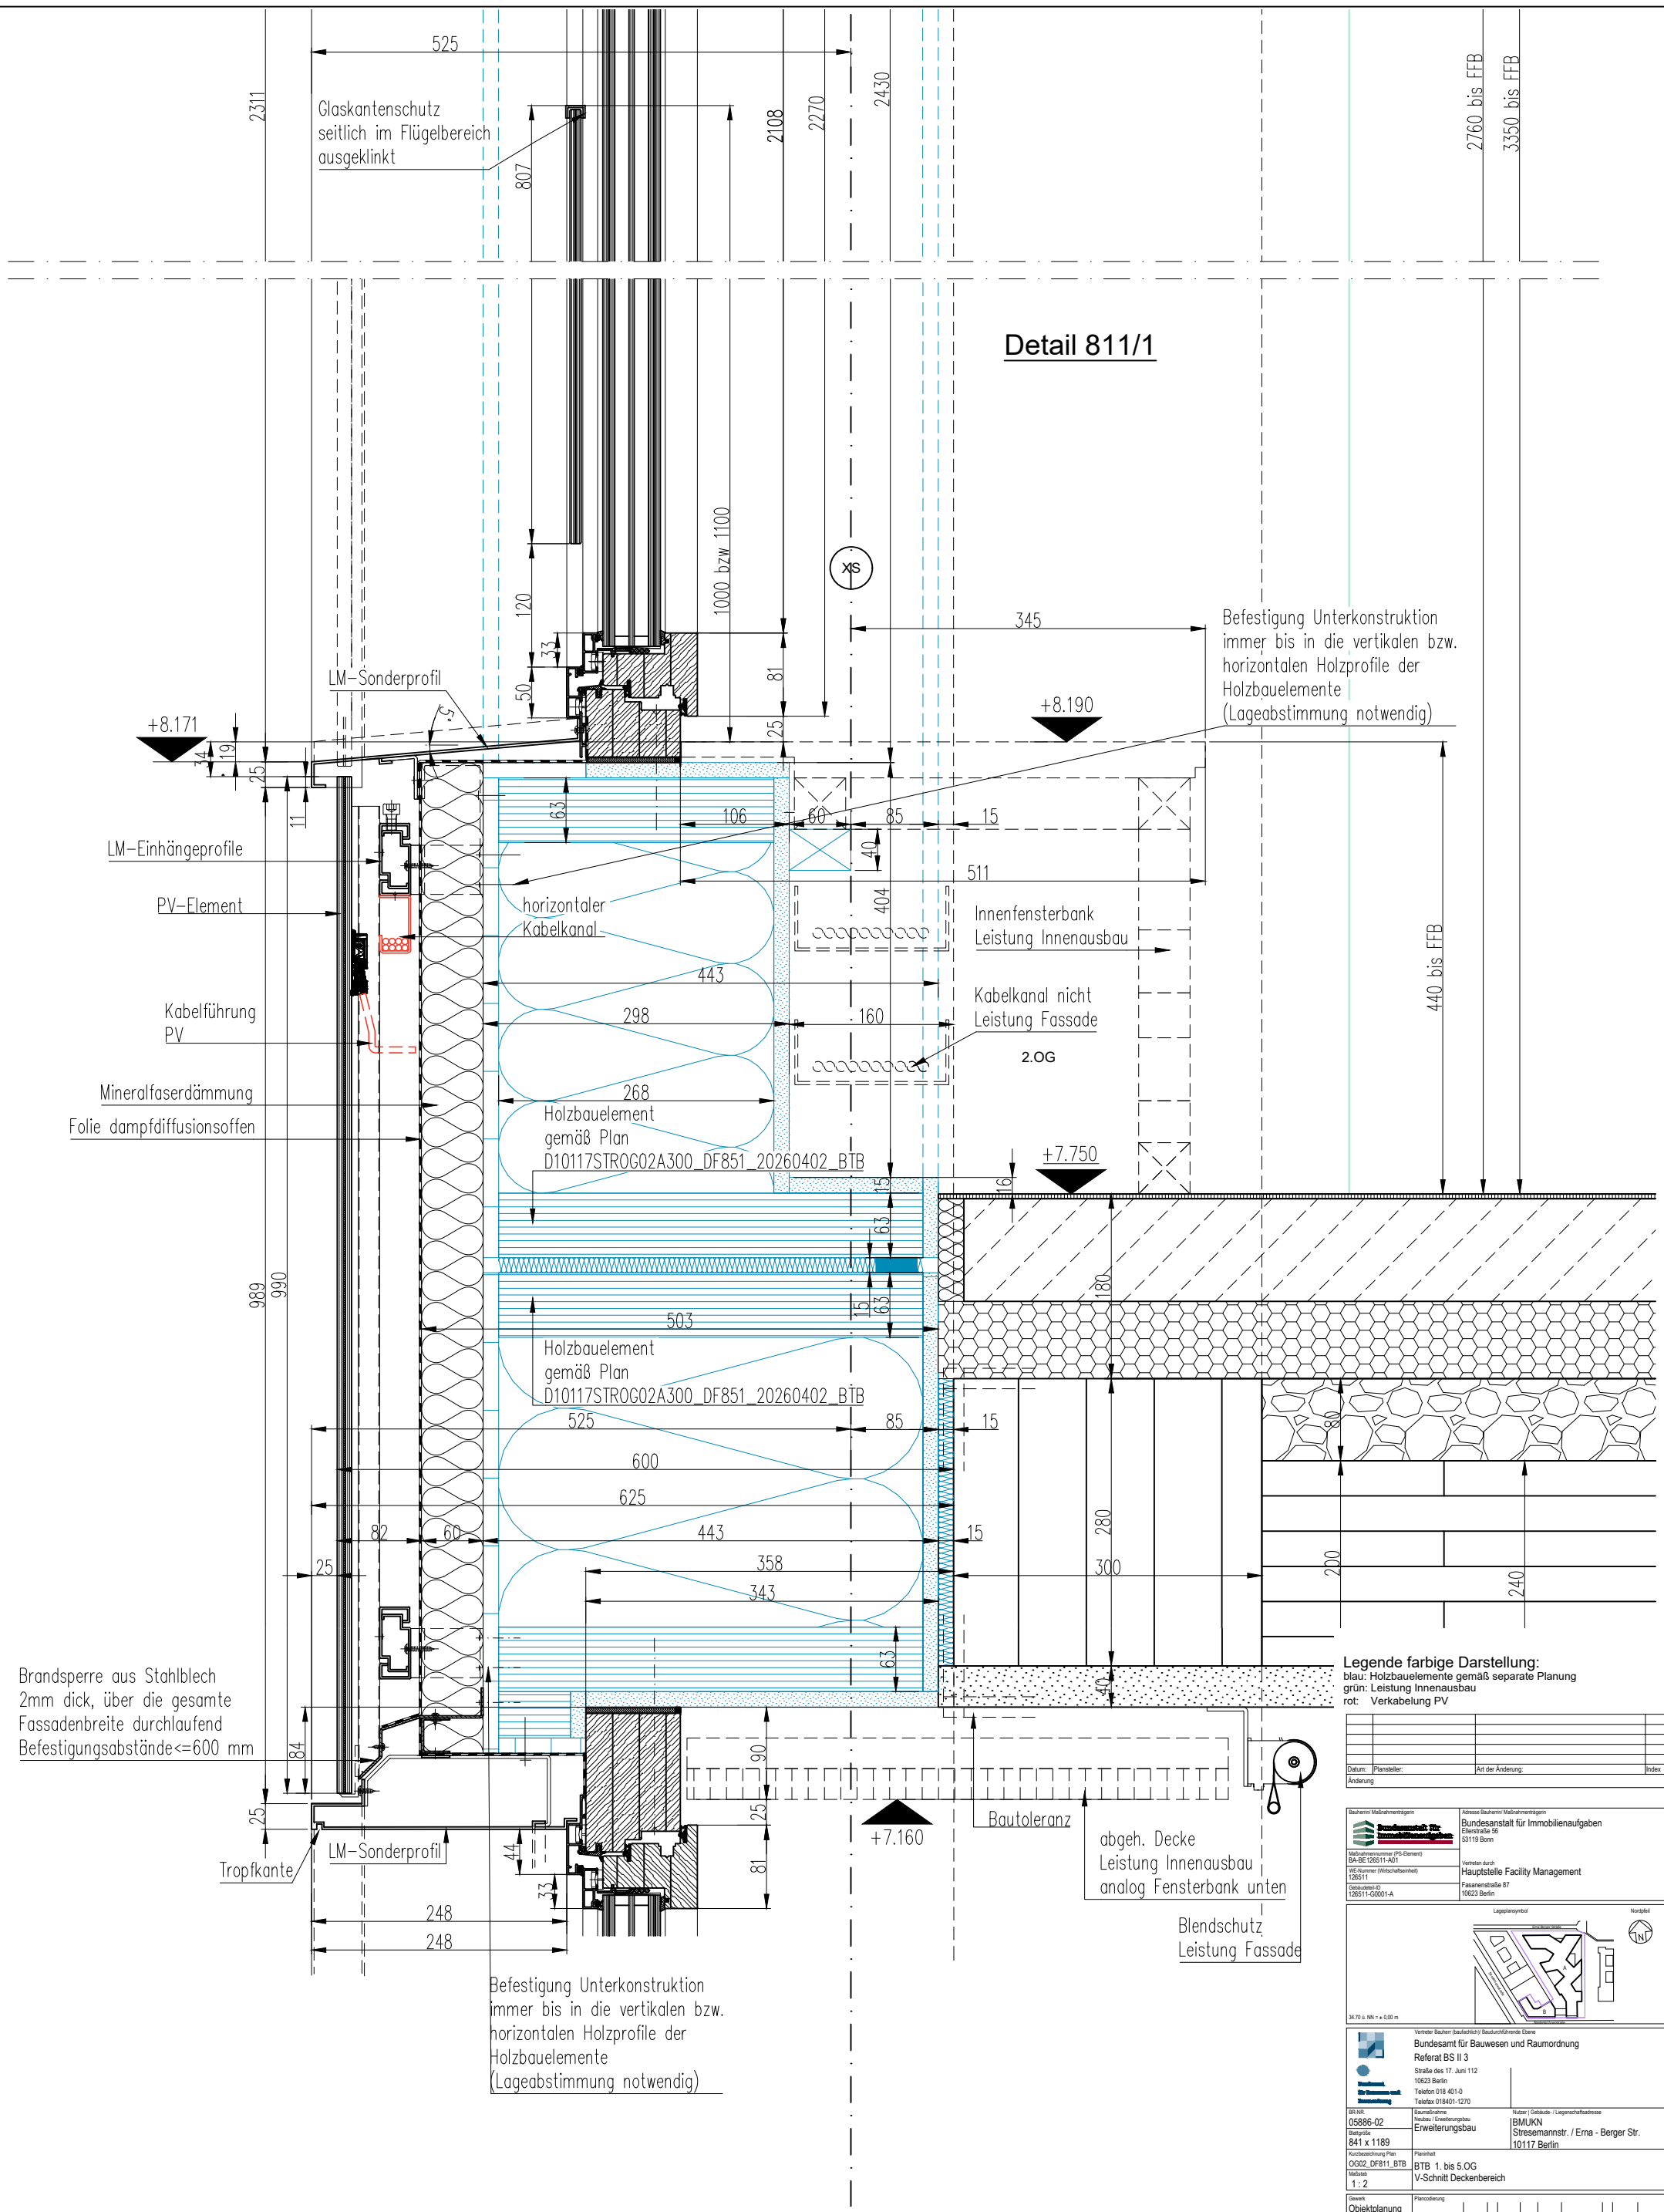

Legende farbige Darstellung:
blau: Holzbauelemente gemäß separate Planung
grün: Leistung Innenausbau
rot: Verkabelung PV

Datum:	Plansteller:	Art der Änderung:	Index
Änderung			

Bauherrin/ Maßnahmenträgerin
Bundesanstalt für Immobilienaufgaben

Adresse Bauherrin/ Maßnahmenträgerin
Bundesanstalt für Immobilienaufgaben
Ellerstraße 56
53119 Bonn

Maßnahmennummer (PS-Element)
BA-BE126511-A01

WE-Nummer (Wirtschaftseinheit)
126511

Gebäudeteil-ID
126511-G0001-A

Vertreten durch
Hauptstelle Facility Management
Fasanenstraße 87
10623 Berlin

Lageplansymbol

Nordpfeil

34.70 ü. NN = ± 0,00 m

Vertreter Bauherr (baufachlich)/ Baudurchführende Ebene
Bundesamt für Bauwesen und Raumordnung
Referat BS II 3
Straße des 17. Juni 112
10623 Berlin
Telefon 018 401-0
Telefax 018401-1270

BR-NR
05886-02

Baumaßnahme
Neubau / Erweiterungsbau
Erweiterungsbau

Nutzer | Gebäude- / Liegenschaftsadresse
BMUKN
Stresemannstr. / Erna - Berger Str.
10117 Berlin

Blattgröße
841 x 1189

Kurzbezeichnung Plan
OG02_DF811_BTB

Maßstab
1 : 2

Planinhalt
BTB 1. bis 5.OG
V-Schnitt Deckenbereich

Gewerk
Objektplanung

Plancodierung

Gez.

Geprüft

Planersteller

Gewerk
Fassadenplanung

Plancodierung
D10117STR|OG02|A|300_|DF|811_|20260402|_|BTB__|-|-F_

Gez.

Geprüft
20260402

Planersteller

Gewerk

Plancodierung

Gez.

Geprüft

Planersteller

H85 = 841,0 X H84 = 1189,0 / 1,00 mm