


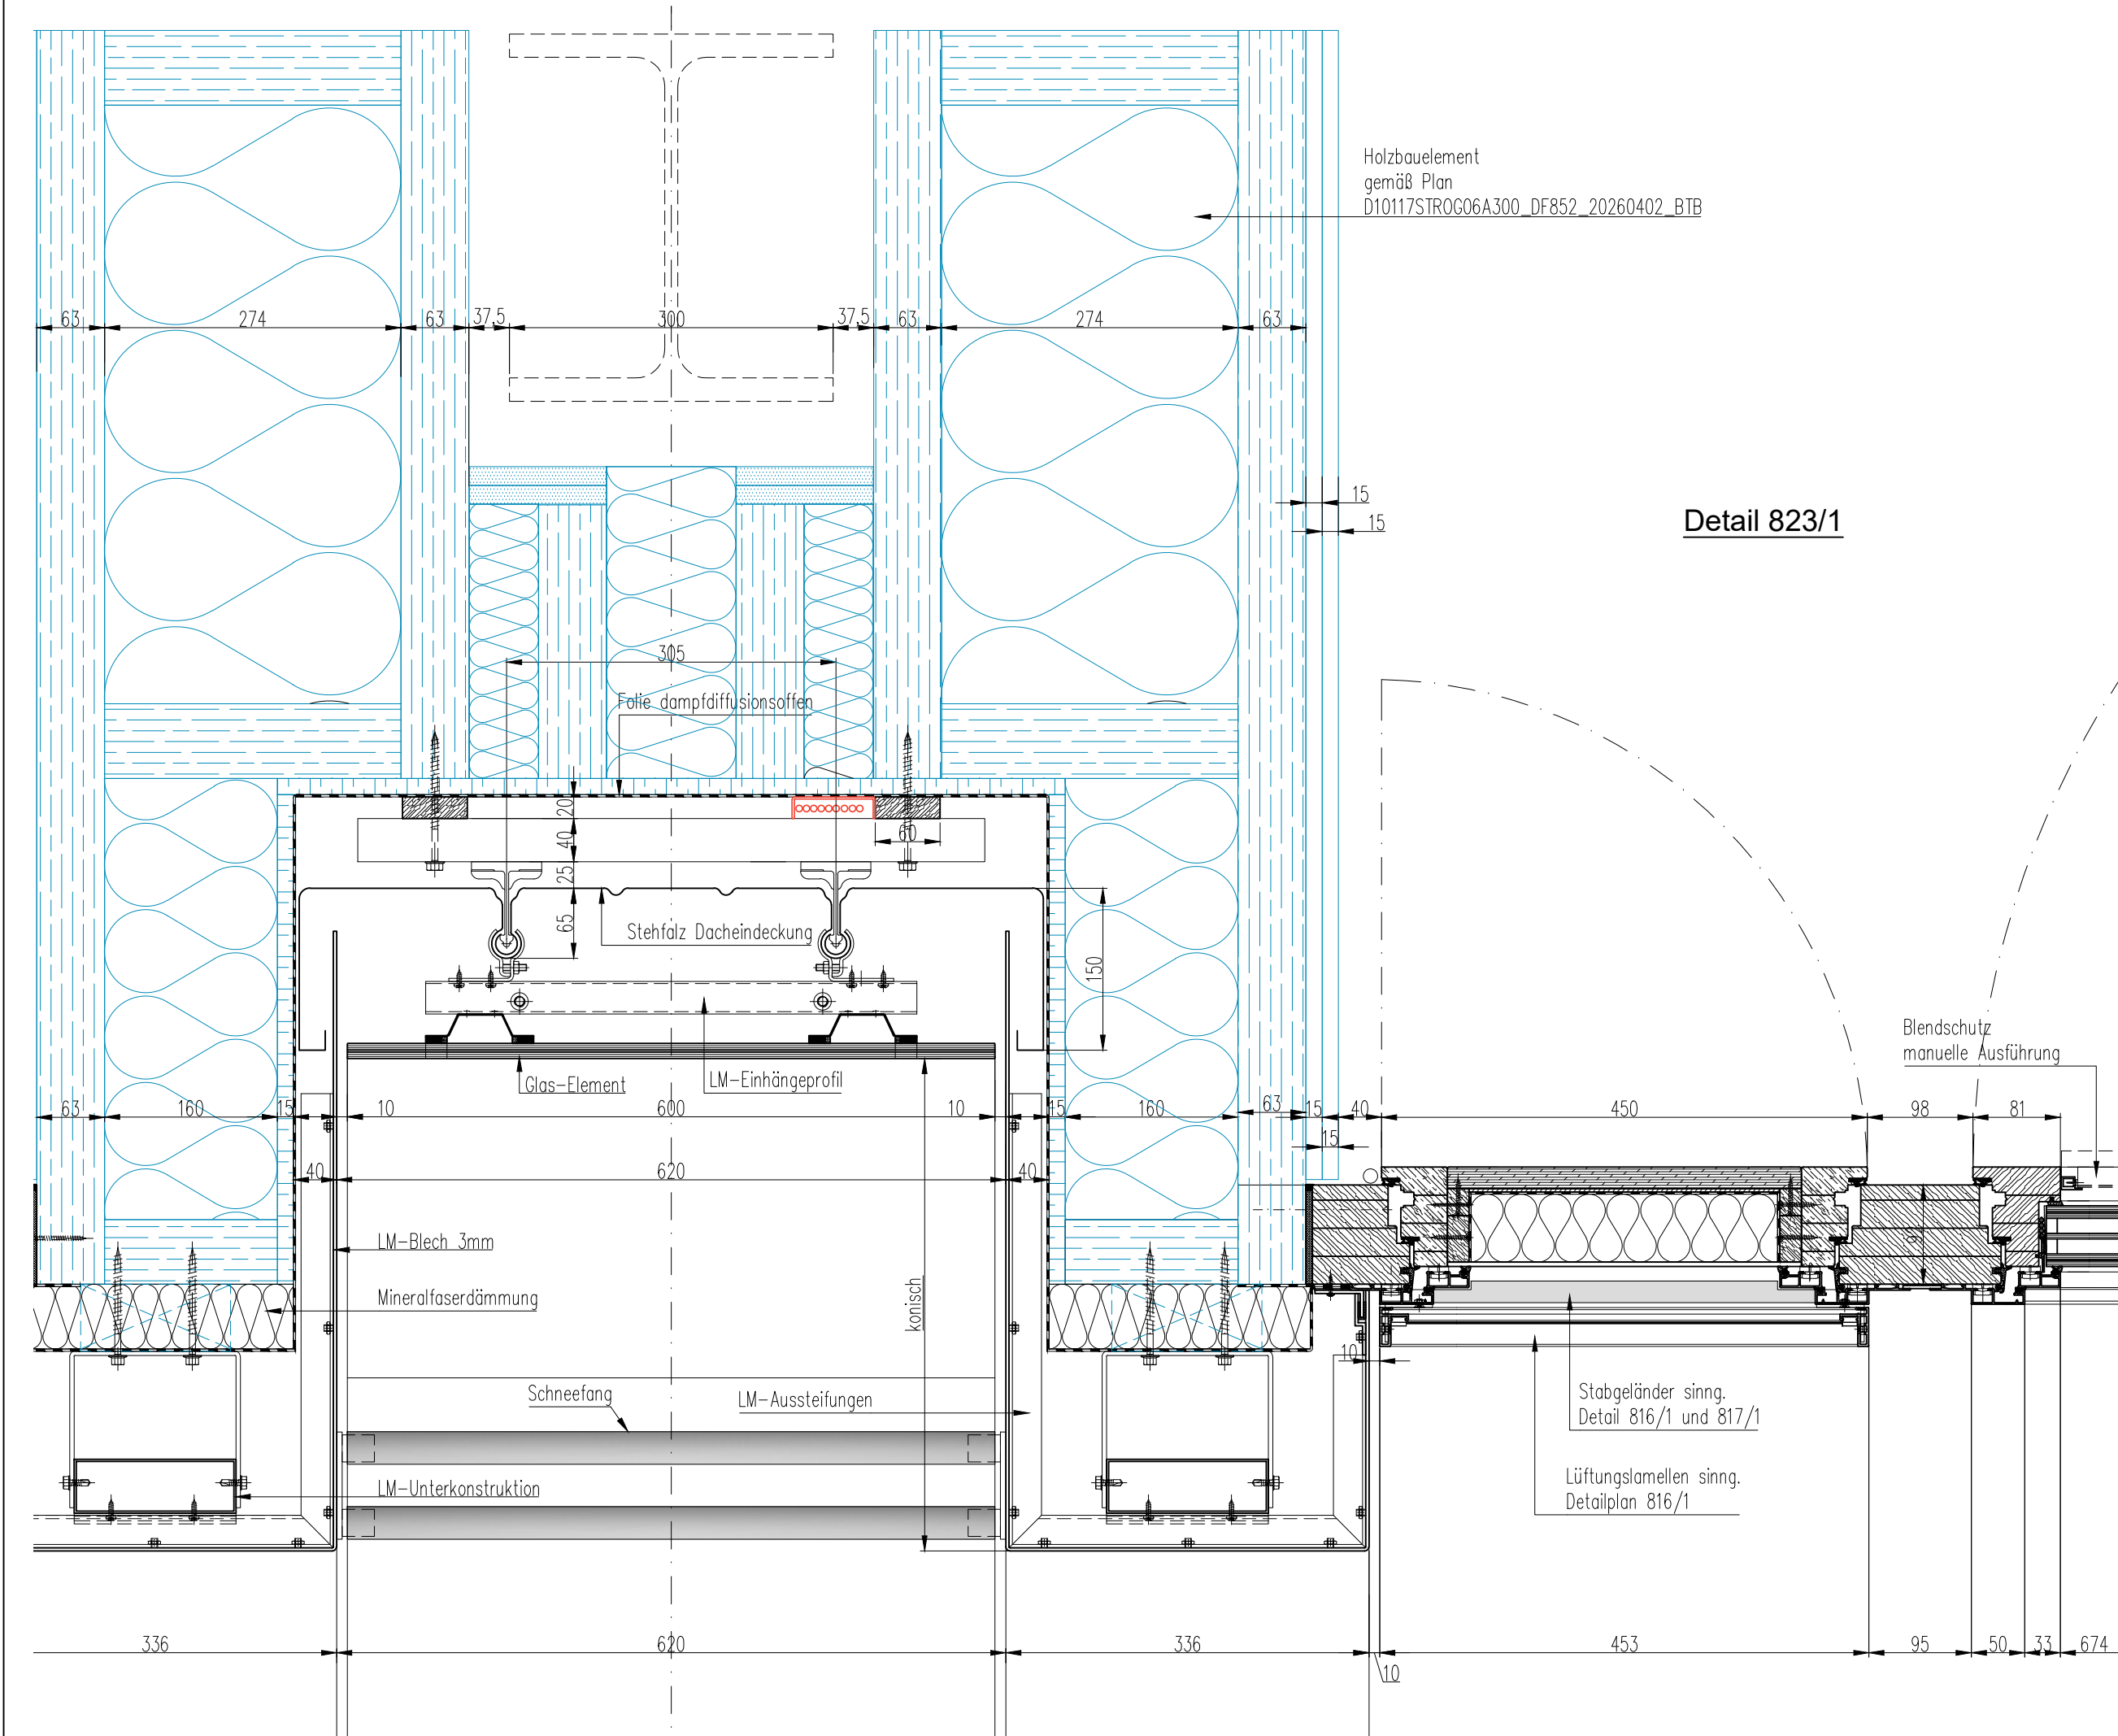

Holzbauelement
gemäß Plan
D10117STROG06A300_DF852_20260402_BT

Detail 823/1

Blendschutz
manuelle Ausführung


Stabgeländer sinng.
Detail 816/1 und 817/1

Lüftungslamellen sinng.
Detailplan 816/1

Legende farbige Darstellung:
blau: Holzbauelemente gemäß separate Planung
grün: Leistung Innenausbau
rot: Verkabelung PV

Änderung			
Planstand	B		
Planstand	A		
Art der Änderung			

--	---

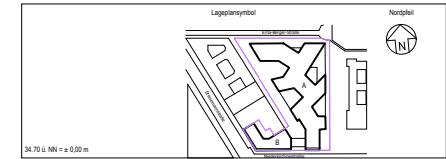


---	--	--