



Detail 828/1

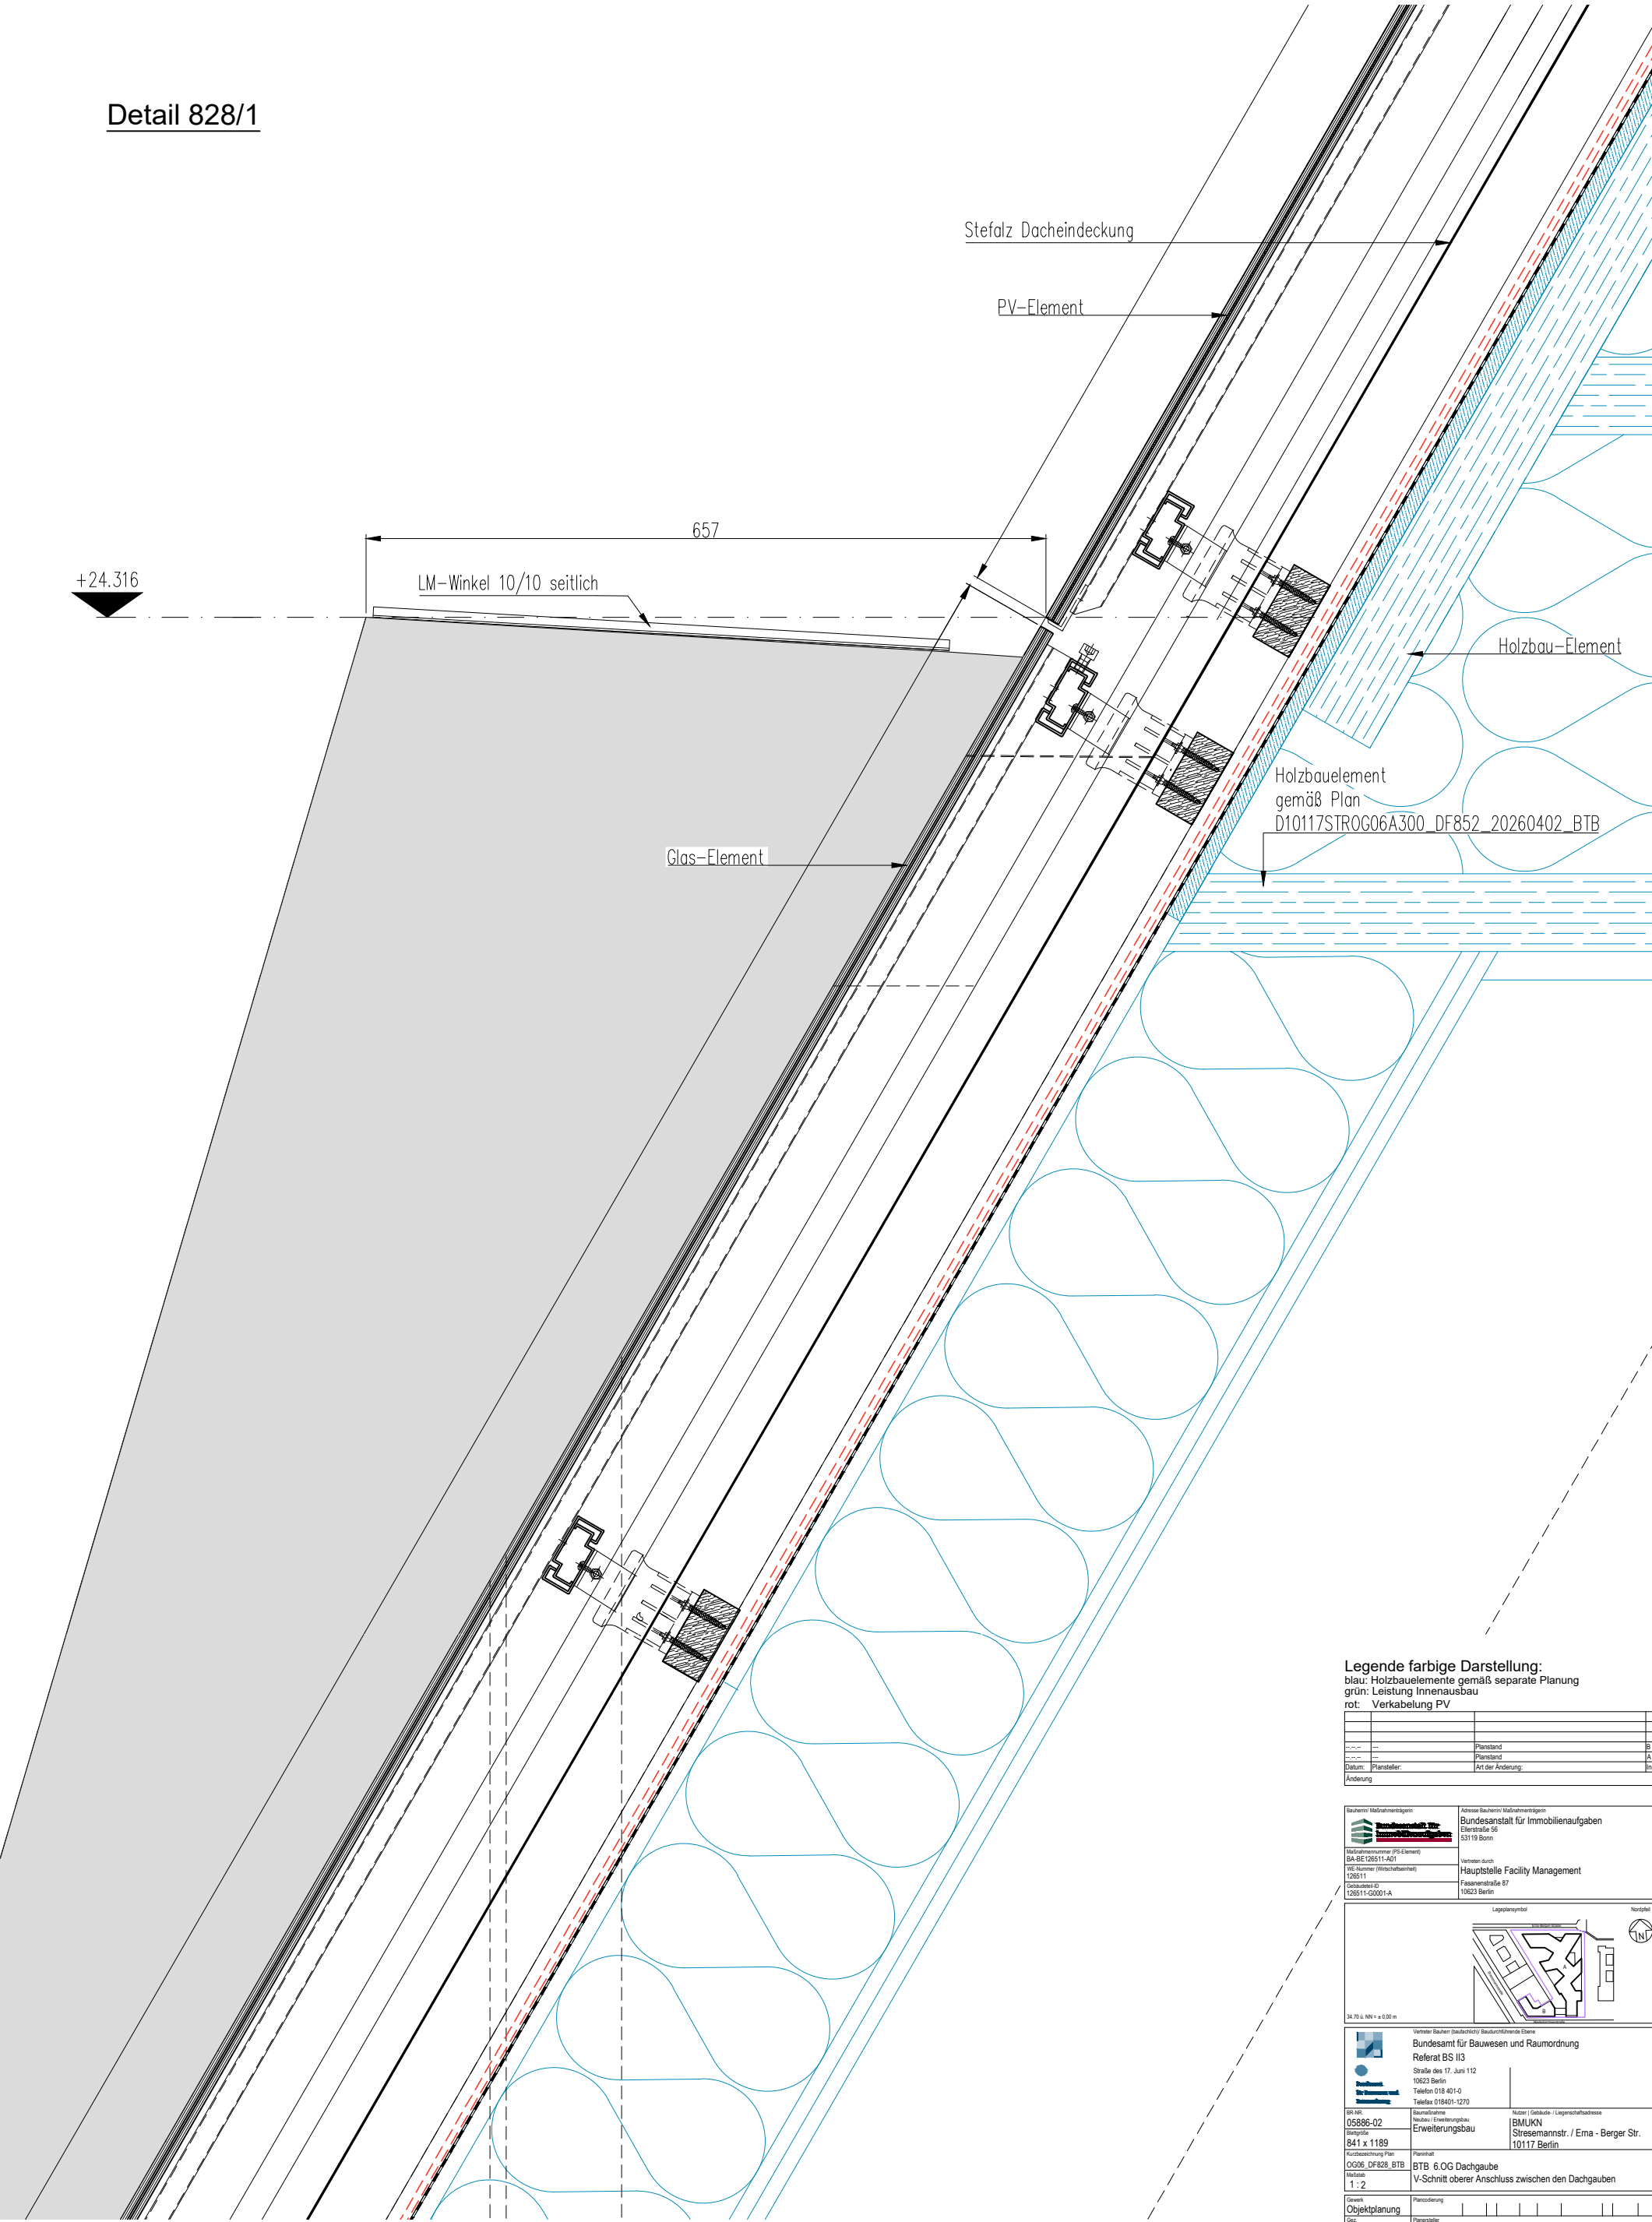

Legende farbige Darstellung:
blau: Holzbaulemente gemäß separate Planung
grün: Leistung Innenausbau
rot: Verkabelung PV

...	...	...
...	Planstand	B
...	Planstand	A
Datum:	Plansteller:	Art der Änderung:
Änderung		Inden

Bauherrin Maßnahmenorg BA-SE 126511-401 Machungsbauwerk (P/E-Element) 126511 126511 126511-401-1-A	Adresse Bauherrin Maßnahmenorg Bundesanstalt für Immobilienaufgaben Eisenstraße 55 53119 Bonn Verantwortlich Hauptstelle Facility Management Fassadenstraße 87 10623 Berlin
---	--

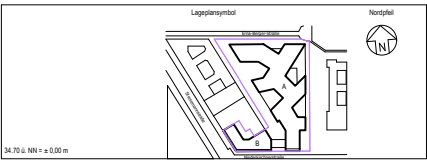

Verantwortlicher (Bauherrin) Bundesanstalt für Bauwesen und Raumordnung Referat BS II/3 Straße des 17. Juni 112 10623 Berlin Telefon 018 401-0 Telefax 018401-1270		Nutzer / Gebäude / Liegenschaftsadresse BMUKN Stresemannstr. / Ema - Berger Str. 10117 Berlin	
BR-Nr. 05886-02 Baugröße 841 x 1189 Funktionsbezeichnung Plan OG06_DF852_BT B Maßstab 1:2	Planinhalt BTB 6.OG Dachgaube V-Schnitt oberer Anschluss zwischen den Dachgauben		
Gewerk Objektplanung Satz: Geprüft:	Plancodierung Plansteller: Geprüft:		
Gewerk Fassadenplanung Satz: Geprüft:	Plancodierung D10117STR [OG06]A[300]_DF[828]_20260402_[BTB]_F. Plansteller: Geprüft:		
Gewerk Satz: Geprüft:	Plancodierung Plansteller: Geprüft:		