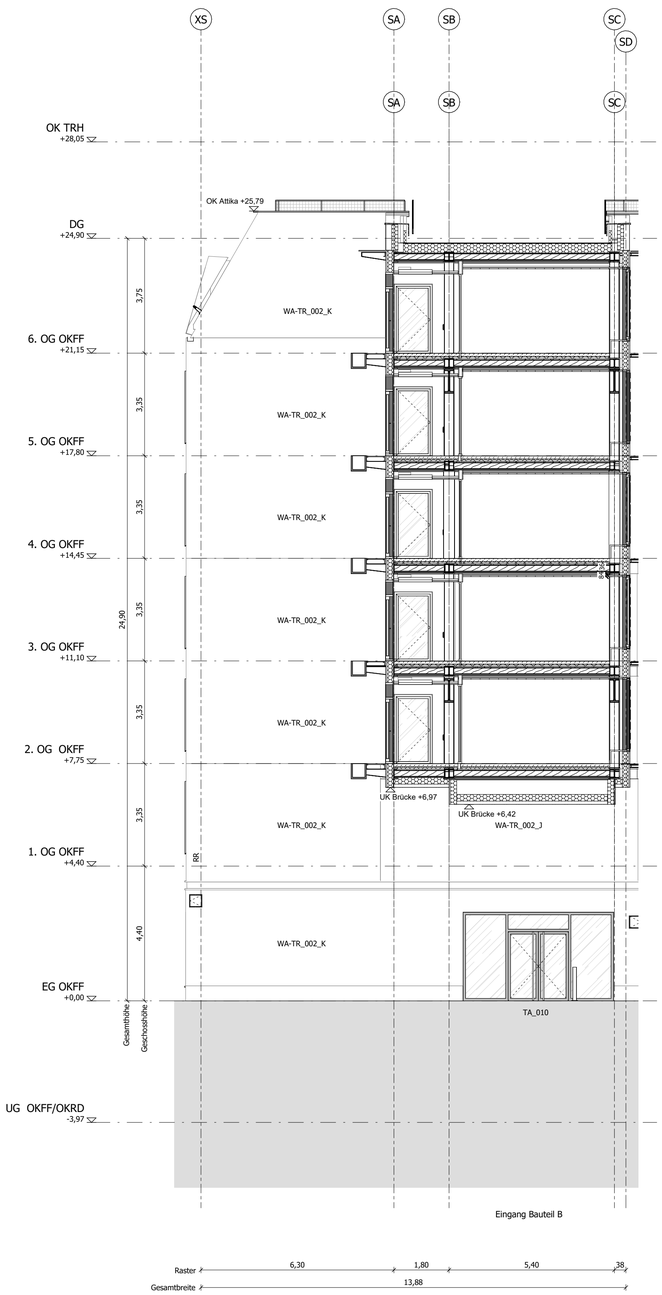

Darstellung Tragwerk (kein Holzmodule)

Legende Holz-Modultypen Bauteil B

- WA-EL_801
- WA-EL_802
- WA-EL_803
- WA-EL_804
- WA-EL_805
- WA-EL_806
- WA-EL_807
- WA-EL_808
- WA-EL_810
- WA-EL_811
- WA-EL_812
- WA-EL_813
- WA-EL_814
- WA-EL_820
- WA-EL_821
- WA-EL_822
- WA-EL_823
- WA-EL_824
- WA-EL_825
- WA-EL_826
- WA-EL_827
- WA-EL_851
- WA-EL_852
- WA-EL_853
- WA-EL_854
- WA-EL_830
- WA-EL_831
- WA-EL_832
- WA-EL_833
- WA-EL_836
- WA-EL_834
- WA-EL_835

Datum	Planersteller	Änderung	Index
27.04.26		Überarbeitung Fassade BT B	A

Bauherrin/ Maßnahmenträgerin
Bundesanstalt für Immobilienaufgaben

Adresse Bauherrin/ Maßnahmenträgerin
Bundesanstalt für Immobilienaufgaben
Ellerstraße 56
53119 Bonn

Maßnahmennummer (PS-Element)
BA-BE126511-A01

WE-Nummer (Wirtschaftseinheit)
126511

Gebäudeteil-ID
126511-G0001-A

Vertreten durch
Hauptstelle Facility Management
Fasanenstraße 87
10623 Berlin

Lageplansymbol

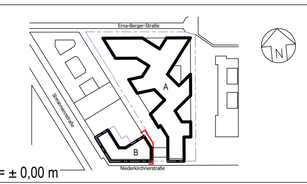

34.70 ü. NHN (DHHN2016) = ± 0,00 m

Vertreter Bauherr (baufachlich)/ Baudurchführende Ebene
Bundesamt für Bauwesen und Raumordnung
Referat BS II 3
Straße des 17. Juni 112
10623 Berlin
Telefon 018 401-0
Telefax 018401-1270

Bundesamt für Bauwesen und Raumordnung

BR-NR.
05886-02

Blattgröße
594x 841

Baumaßnahme
Neubau / Erweiterungsbau
Erweiterungsbau

Nutzer | Gebäude- / Liegenschaftsadresse
BMUKN
Stresemannstr. / Erna-Berger-Straße
10117 Berlin

Kurzbezeichnung Plan
AN-AN802

Maßstab
As indicated

Planinhalt
Bauteil B Ansicht Nord-Ost, Ansicht Ost - Holzmodule Typen

Gewerk	Plancodierung									
Objektplanung	D10117STR	XX00	A	300_	AN	802_	20260427	_	01v01	-F -A

Gez.
Planersteller

Geprüft
20260427

Gewerk	Plancodierung
Gez.	Planersteller
Geprüft	

Gewerk	Plancodierung
Gez.	Planersteller
Geprüft	

H/B = 594.0X 841.0 (0.50 m²)