

Festbeton

Bauteil	Festigkeitsklasse	
Stützen	OG 1-6; i.d.R. C30/37	OG 1-3; tlw. C35/45
Wände	i.d.R. C25/30	Wandträger in erhöhter Belastung ausführen
Decken / UZ / OZ	C30/37	

Bauteil

VB-Träger / VB-Stützen / EBT	S355	
Profilstahl / andere Stahlbauteile	S235 und S355	

Bauteil

BSH-Balken / -Stützen	BSH GL 28h (32h)	OG 6 - Stützen >= GL 20h
BSP-Decken (nach Zulassung)	aus NH C24	weitere Vorgaben

Architekturplanung von CFM, Genehmigungsplanung Vorabzug 06.10.2023

Schacht

nicht trag. WA.
Abmauerung
nach Installation

integrierte Stützen
mind. 25cm


ÖZ mind. 25/100cm incl. Decke
oder LZ 25/100cm incl. Decke

integrierte Stützen
mind. 25cm

Folgende statisch relevanten Schlitz- und Durchbrüche sowie Schwächungen durch Einbauteile, Profilierung sind abzustimmen bzw. als Tabubereiche zu beachten:


Folgende statisch relevanten Schlitz- und Durchbrüche sowie Schwächungen durch Einbauteile, Profilierung sind abzustimmen bzw. als Tabubereiche zu beachten:

Stützen: alle S+D-Schwächungen sowie Einbauteile auch evtl. Leerdosen
UZ / OZ / Brüstungen / Stürze: alle S+D-Schwächungen sowie Einbauteile auch evtl. Leerdosen
Wände: größere S+D-Schwächungen und Einbauten ab einer Seitendicke >30cm bei Wandlänge >3,0m bzw. >20cm bei Wandlänge <3,0m sowie alle horizontalen Schlitze
Flachdecken / Bodenplatten: alle S+D-Schwächungen und Einbauteile im Durchstrahlungsbereich um Stützen, Wandecken und Wänden (Radius = 6x Nutzhöhe ~150cm) und größere Schwächungen / Einbauteile / Durchbrüche >50cm

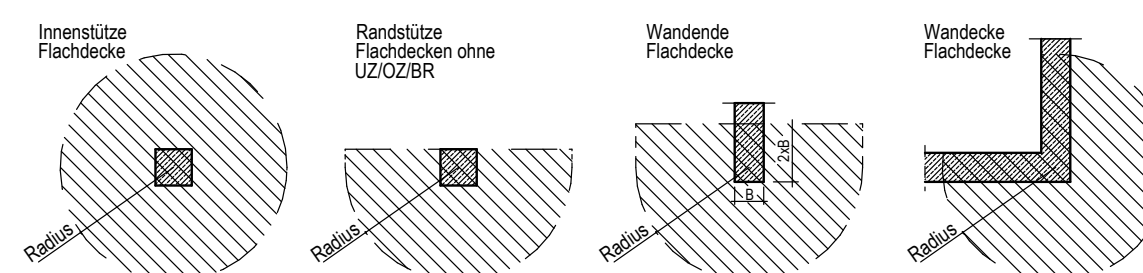

Wände/Stützen				Stahlbeton	
Unterbügel (CC-30/35Hr.org./Rohbeton)					
WU-Bauteile					
Fertigteile					
Oberbügel (CC-30/35Hr.org./Rohbeton)					
Wände/Stützen					Mauerwerk
Träger/Stützen					
Träger/Stützen					Holz
nichttrag. Wände					Mauerwerk
aufgehende Bauteile					
besondere Lasten					

Geschoßdefinition:

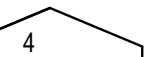Geschosshöhe: z.B. 

Überzügen bzw. das Dach ein.


Beispiele für Positionsbezeichnung:

Decke im Erdgeschoss: Nr. 01	Höhe 20m
DE-E.01	-hr-25
ST-2.01	-25/25
ST-R.01	- ... / ...
Unterzug im Untergeschoss 1: Nr. 03	Breite: 30cm; H zzgl. Rondecke (32cm): 100cm
UZ.1.03	-30/68
UZ-x.03	- ... / ...


Unterzug im verschiedenen Geschoss: Nr. 03

Bauteile/Bezeichnungen	Kürzel	Abkürzungen
Dachtraglast	DA	Verbundträger / -stütze
Decke	DE	Vol- / Halbriegelteil
Oberzug / Unterzug	OZ/UZ	Mauernwerk
Stütze / Wand / -träger	ST/WA/WT	Stb
Bodenplatte / Fundament	BP/FU	
Einzel- / Streifenfundament	EF/SP	
Treppenauf	TL	
Haupt- / Zwischenpodest	HP/ZP	

Bauteil B

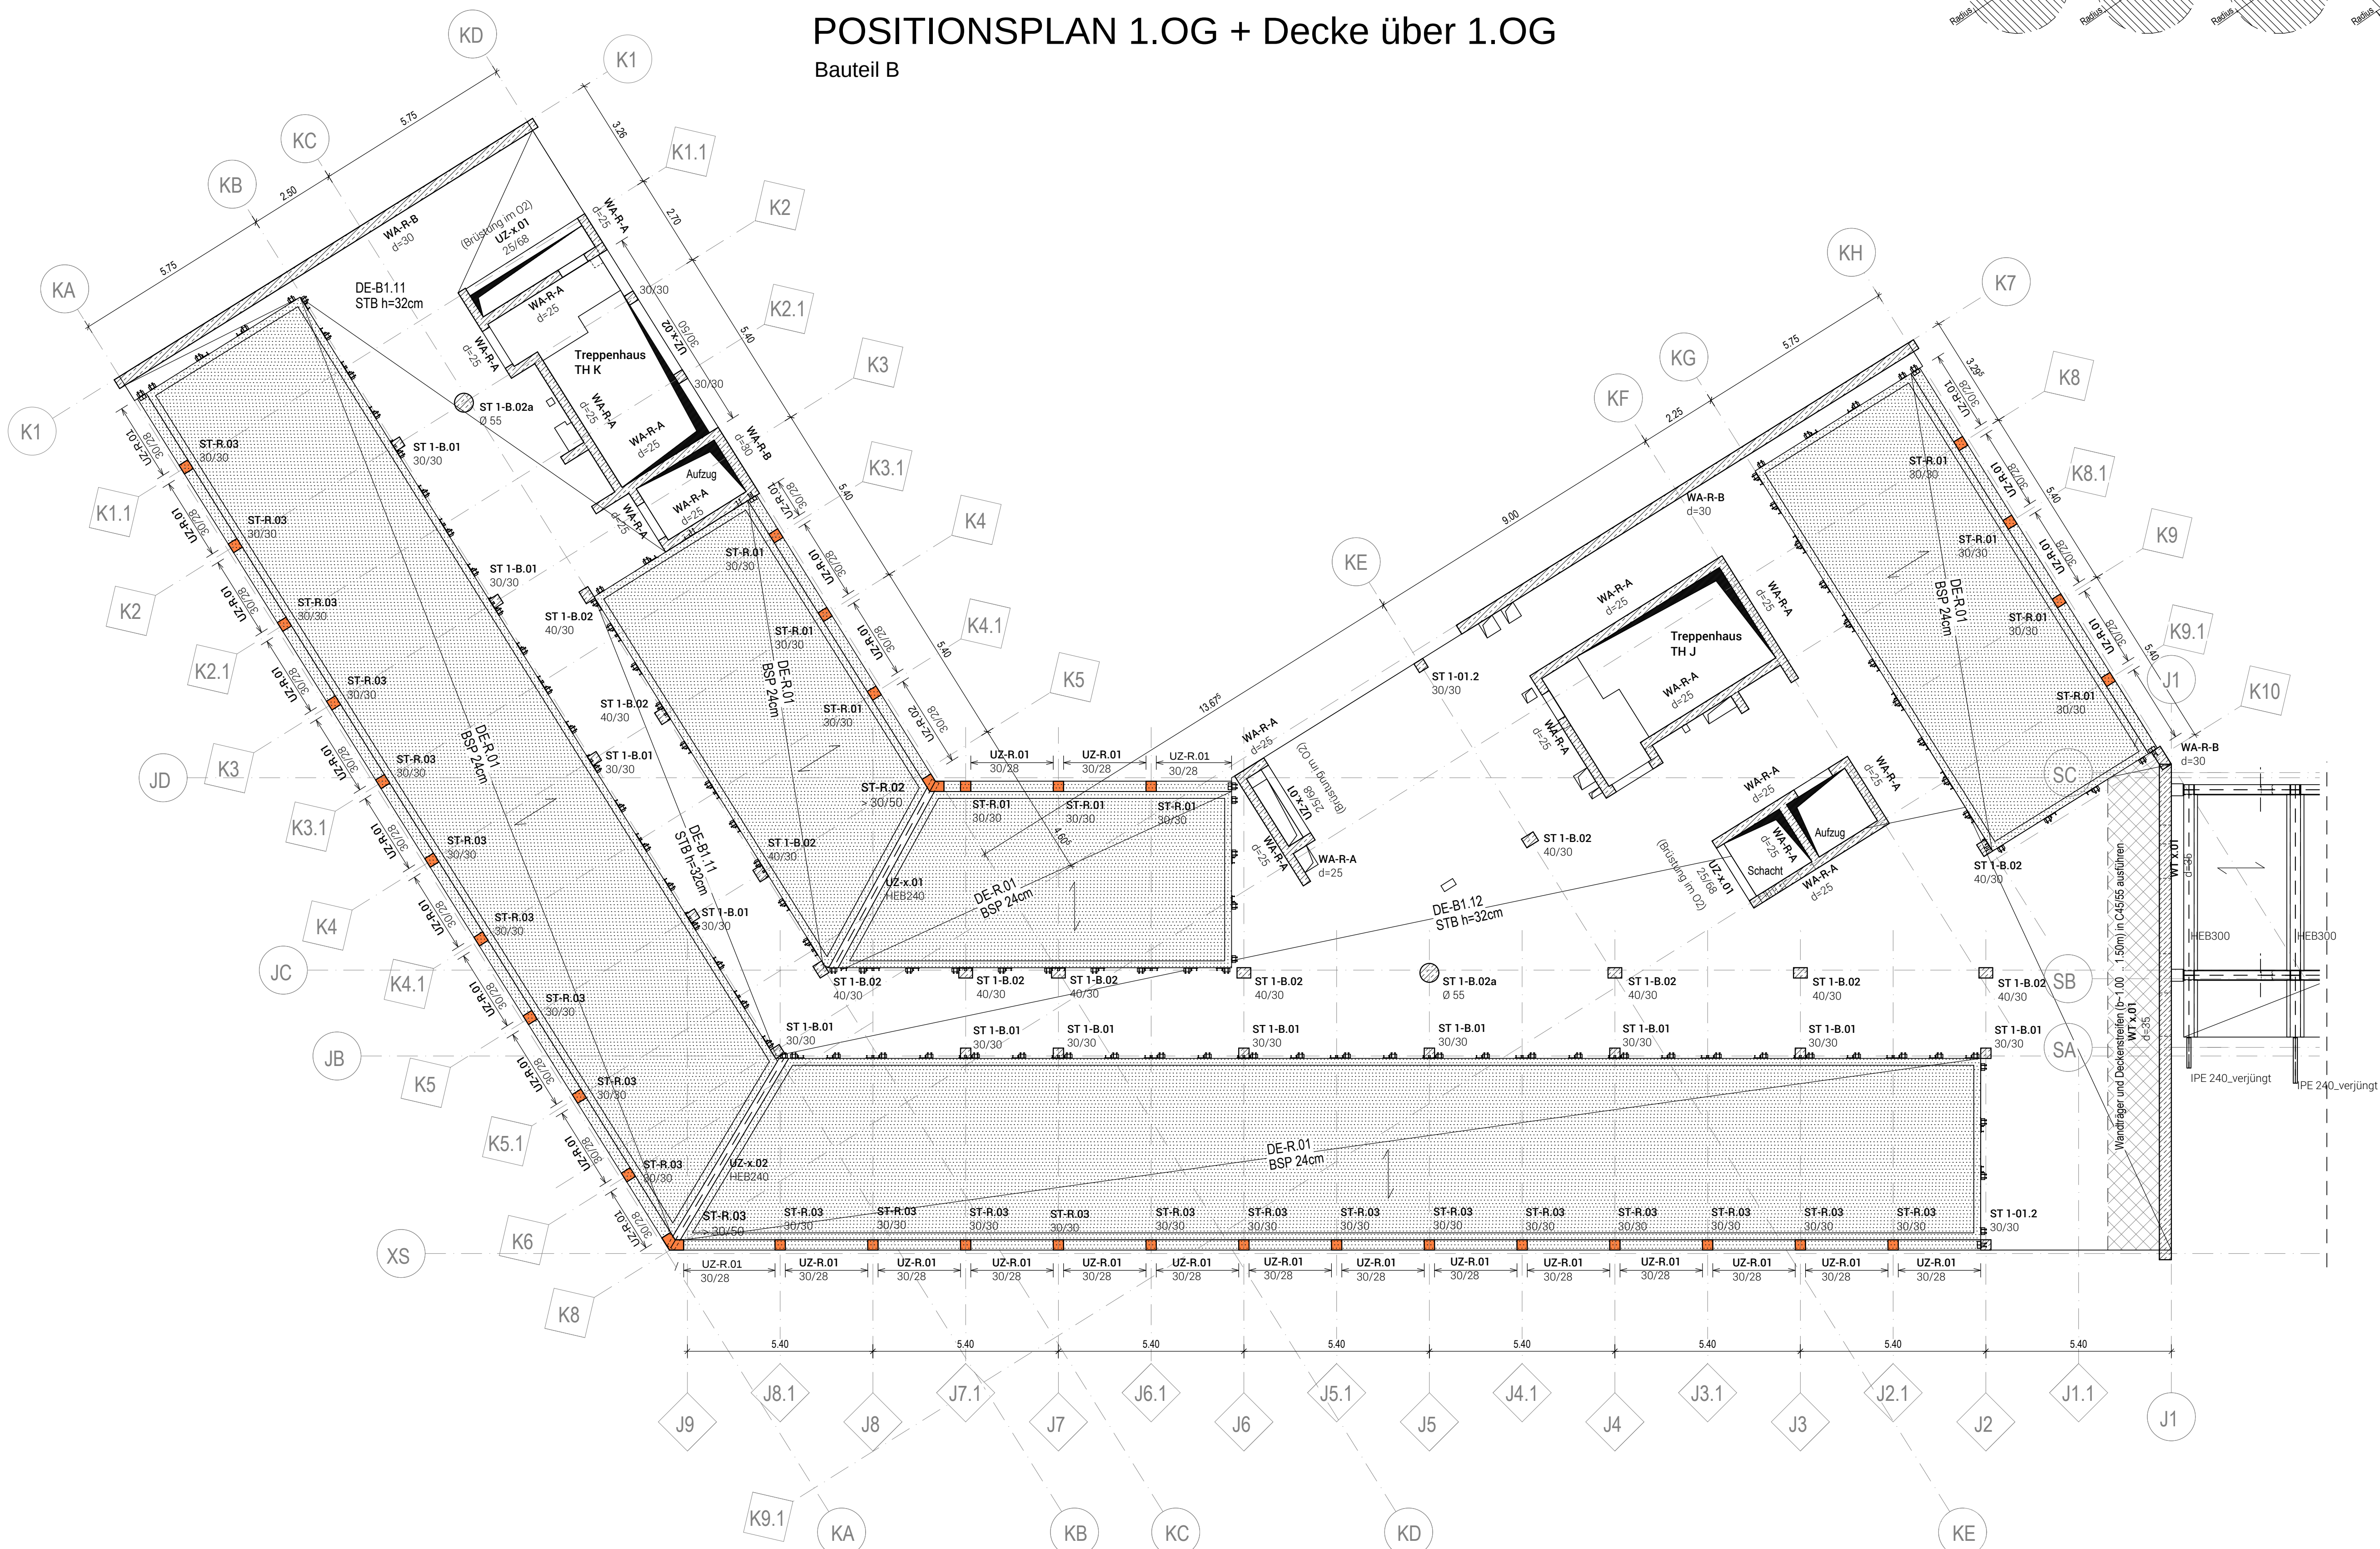[illegible]

Bauherren/Maßnahmenträger  Bundesanstalt für Immobilienaufgaben	Adresse Bauherren/Maßnahmenträger Bundesanstalt für Immobilienaufgaben Ellerstraße 56 53119 Bonn
Bundesnummernummer (PS-Element) 6A-BE126511-A01	Versteiger durch Hauptstelle Facility Management
WE-Nummer (Wirtschaftseinheit) 126511	Fasanenstraße 87 10623 Berlin
Gebotscode-ID 126511-03001-A	

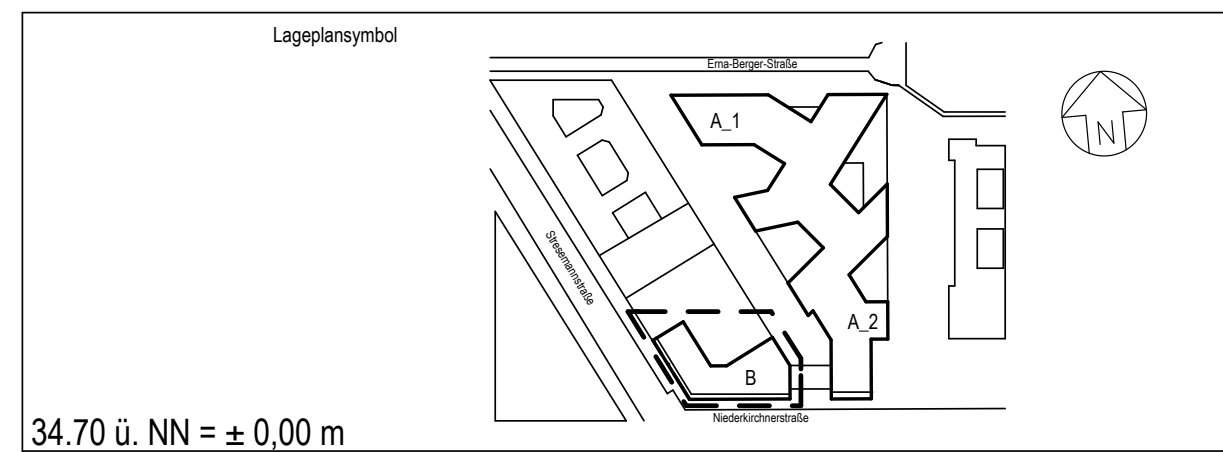

 Bundesamt für Bauwesen und Raumordnung		Vertreter Bauherr (baufachlich) Baudurchführende Ebene Bundesamt für Bauwesen und Raumordnung Referat V 3 Strasse des 17. Juni 112 10623 Berlin Telefon 018 401 01-0 Telefax 018401-1270	
BR-NR. 05886-02 Blattgröße 95,0 x 67,0 Kurzbezeichnung Plan Pos 01 BT B Maßstab 1 : 100		Baumaufnahme Neubau / Erweiterungsbau Erweiterungsbau Nutzer / Gebäude- / Liegenschaftsadresse BMUV Stresemannstr. / Erna-Berger-Strasse 10117 Berlin	
Geometrische TWP Gez. Gr. 20240930 Geprüft Ku. 20240930		Plancodierung D10117STR OG01 G 300 PO 001_ 20240930 _ BTB_ - P_	
Geometrische Gez. Geprüft		Plancodierung Planensteller	
Geometrische Gez. Geprüft		Plancodierung Planensteller	