


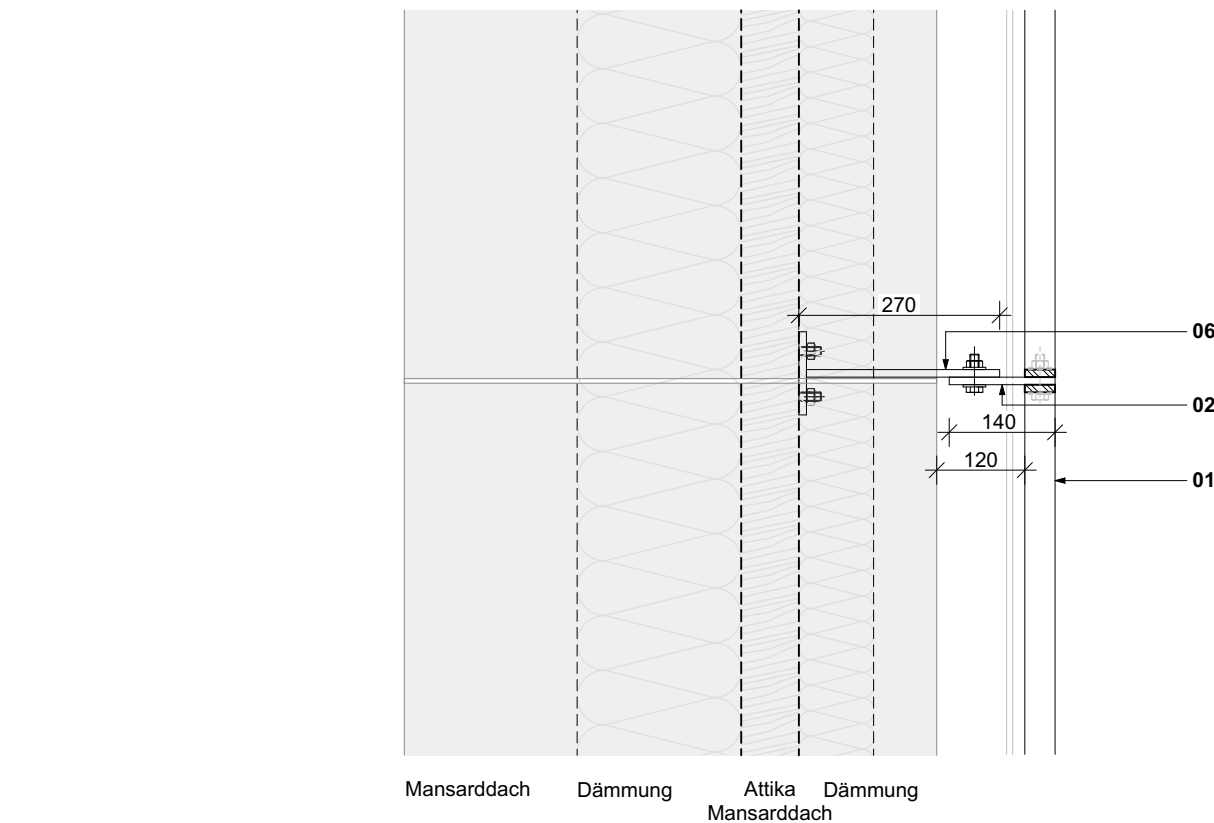

1 Rahmenelement, 790/990/1.140/1.340 x 40 x 1.175 mm (LxBxH)
Stahl S235, verschweißt, feuerverzinkt, pulverbeschichtet (Duplex-Beschichtung) im Farbton RAL 7048,
Anpralllast OK Gelände 0,3 kN/m, bestehend aus:
Handlauf - Stahlohlprofil, 40 x 20 mm, 3 mm Stärke, kaltgefertigt, Kanten gebrochen ca. 1 mm
Zwischenholm, 200 mm unter Handlauf - Stahlohlprofil, 40 x 20 mm, 3 mm Stärke, kaltgefertigt, Kanten gebrochen ca. 1 mm
unterer Rahmenholm - Stahlohlprofil, 40 x 20 mm, 3 mm Stärke, kaltgefertigt
seitliche Pfosten - Flachstahl 10 mm
(AN Schlosser)

02 Befestigungslasche Geländer, 140/320 x 10 x 100 mm (LxBxH)
Stahl S235, feuerverzinkt, pulverbeschichtet (Duplex-Beschichtung) im Farbton RAL 7048,
mit oberseitiger angesenkter Bohrung, Durchmesser min. 10 mm, scharfe Kanten gebrochen, zur Seilführung des unteren Spannseils,
mit Langlöchern zur Höhenarretierung, verschraubt zwischen zwei Rahmenelementen, Befestigung an Attika durch Verschraubung an fassadensitiger Befestigungslasche
(AN Schlosser)

03 Verbindungselement mit oberer Spannseilführung,
L-förmig 70 x 40 x 10 mm
(40 x 40 mm bündig zwischen Rahmenelementen, 30 x 20 mm vorstehende Seilführungslasche mit oberseitiger angesenkter Bohrung, Durchmesser min. 10 mm, scharfe Kanten gebrochen, zur Seilführung des oberen Spannseils)
Stahl S235, feuerverzinkt, pulverbeschichtet (Duplex-Beschichtung) im Farbton RAL 7048
(AN Schlosser)

04 horizontales Spannseil,
Edelstahl, Durchmesser 8 mm, Bruchkraft min. 36 kN, metallischer Querschnitt min. 26,5 mm², E-Modul 0,9 x 10⁵ N/mm²,
Befestigung über Laschen mit Bohrung, maximaler Achsabstand 1,35 m, beidseitig Endbefestigung über Außengewinde, mittig min. ein Spannelement, abhängig von der Seillänge
(AN Schlosser)

05 Edelstahlseilnetz als Geländerfüllung, Seildurchmesser 1,5 mm, Maschenweite 60 mm, Standardöffnung ~60°, zwischen horizontalen und vertikalen Spannseilen gespannt
(AN Schlosser)

06 Stahllasche Attika, zur Geländerbefestigung, an Stoßfügen durch Attika-Verblechung geführt, feuerverzinkt, pulverbeschichtet (Duplex-Beschichtung) im Farbton RAL 7048
(AN Fassade)

$$H/B = 420.0 \times 594.0 \text{ (0.25 m}^2\text{)}$$