


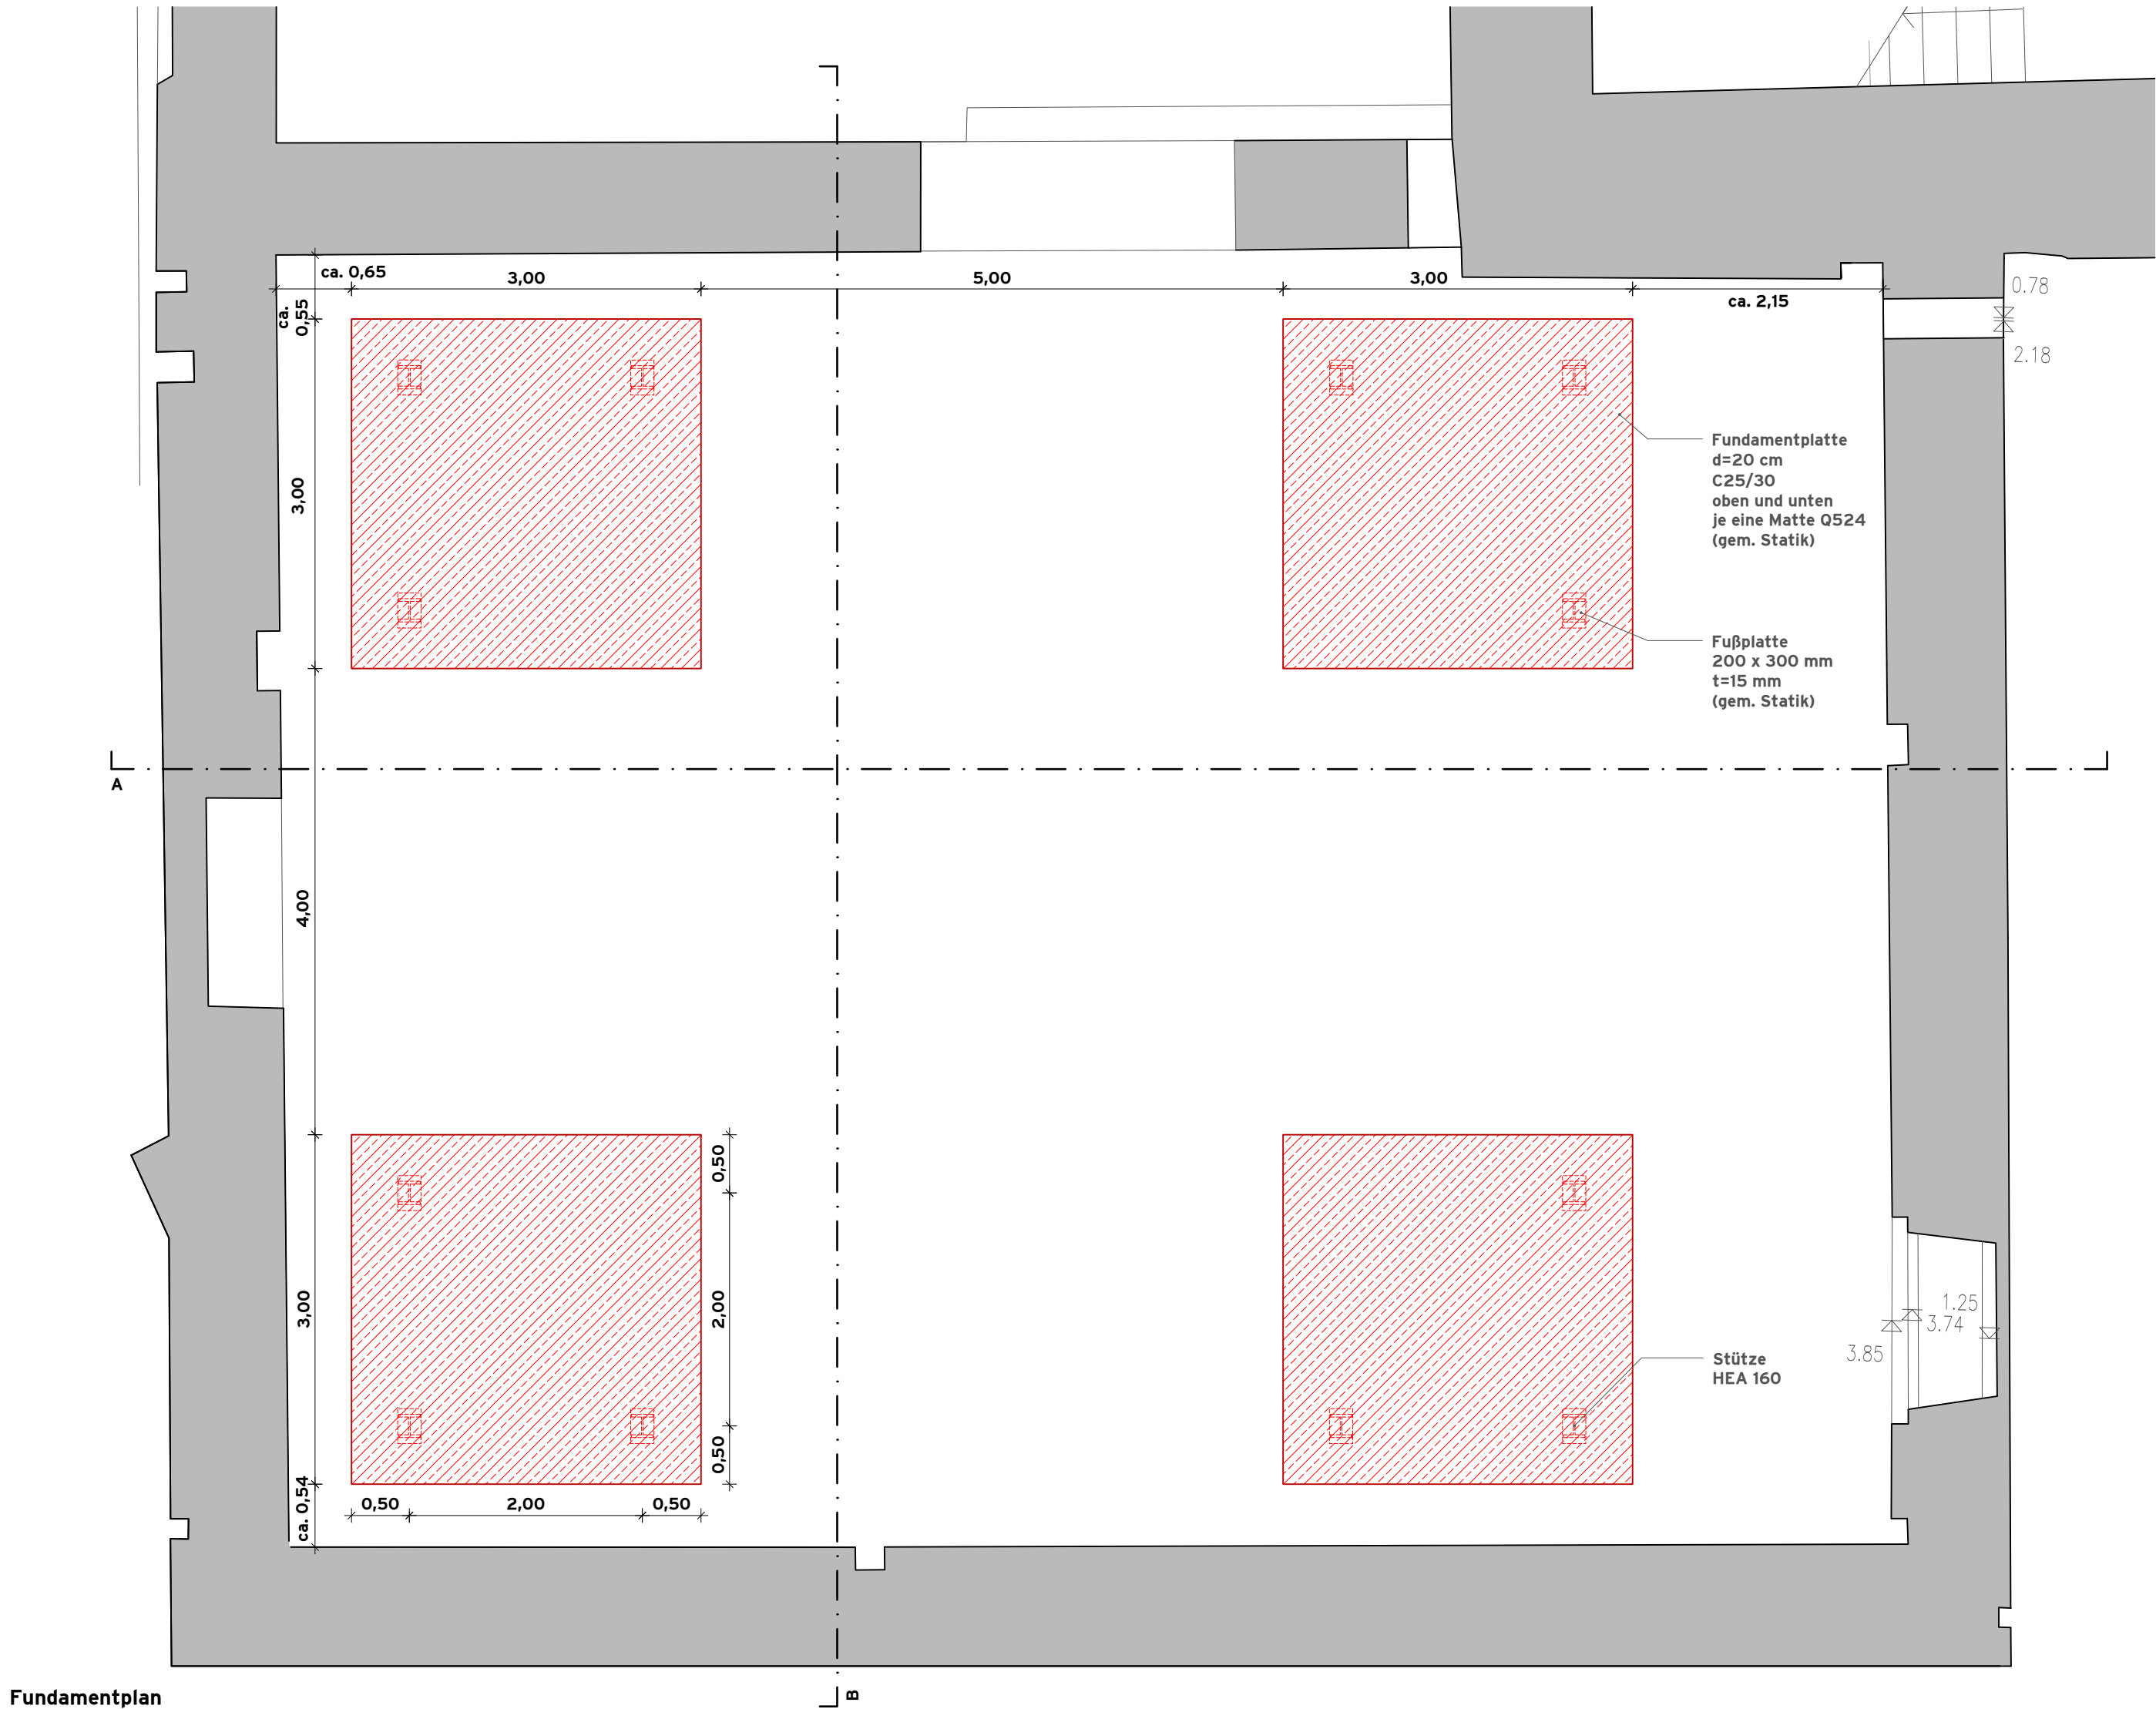

Fundamentplan

VORABZUG

Stiftung Thüringer Schlösser und Gärten	Schloss Heidecksburg Schlossbezirk 1 07407 Rudolstadt		
Tectum Hille · Petzsch Architekten PartGmbB	Jakobstr. 2a 99423 Weimar Tel. 0 36 43 - 90 34 93 Adresse	Datum	Unterschrift
Schloss Schwarzburg Barrierefreie Erschließung und Serviceeinheit			PV Detail Fundamentplan
M	1:50	Datum 20.03.2026 Ausführungsplanung	Z-Nr. 5_DT_PV_4_SCHW