
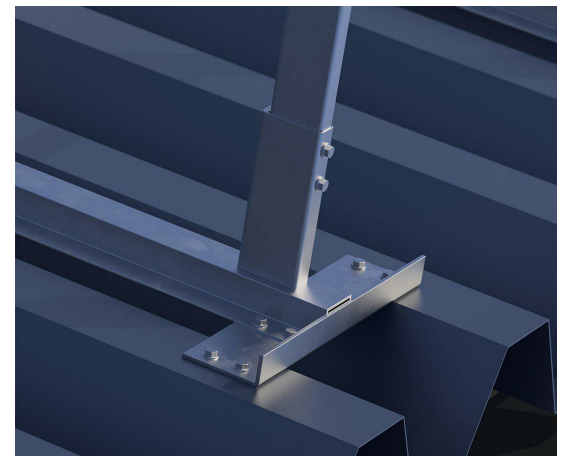


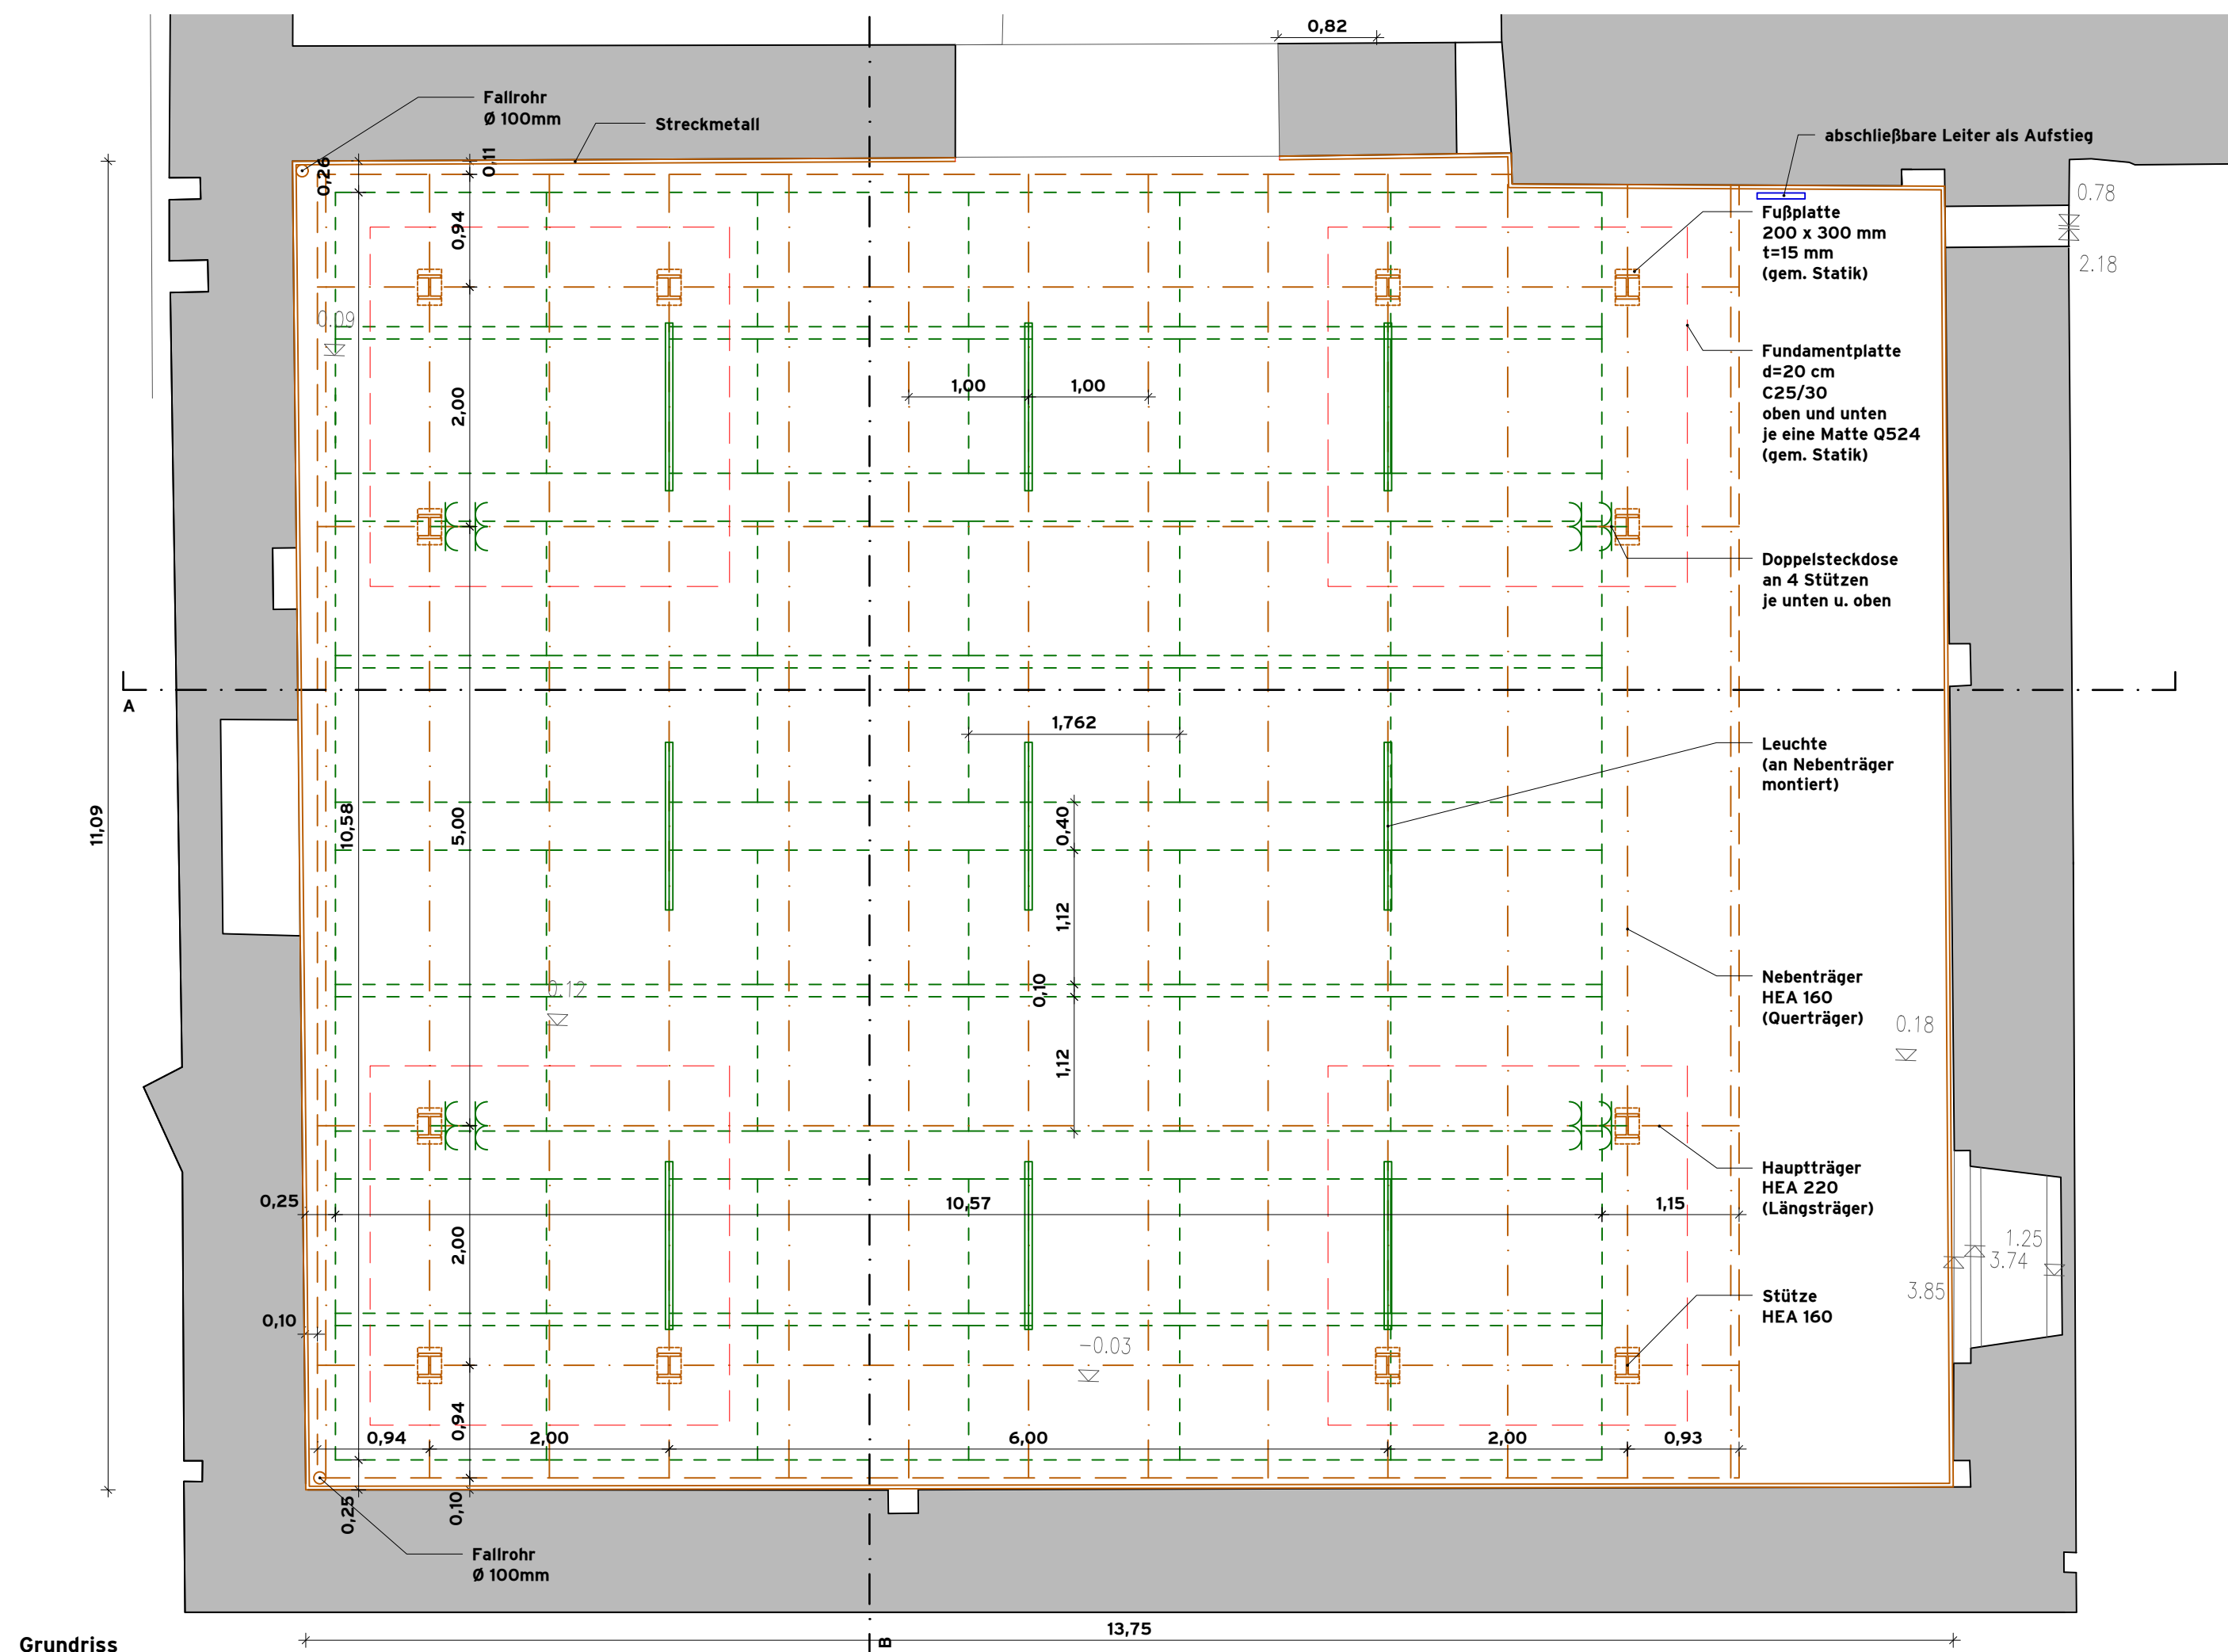

VORABZUG