


OG02 - Regelgeschoss

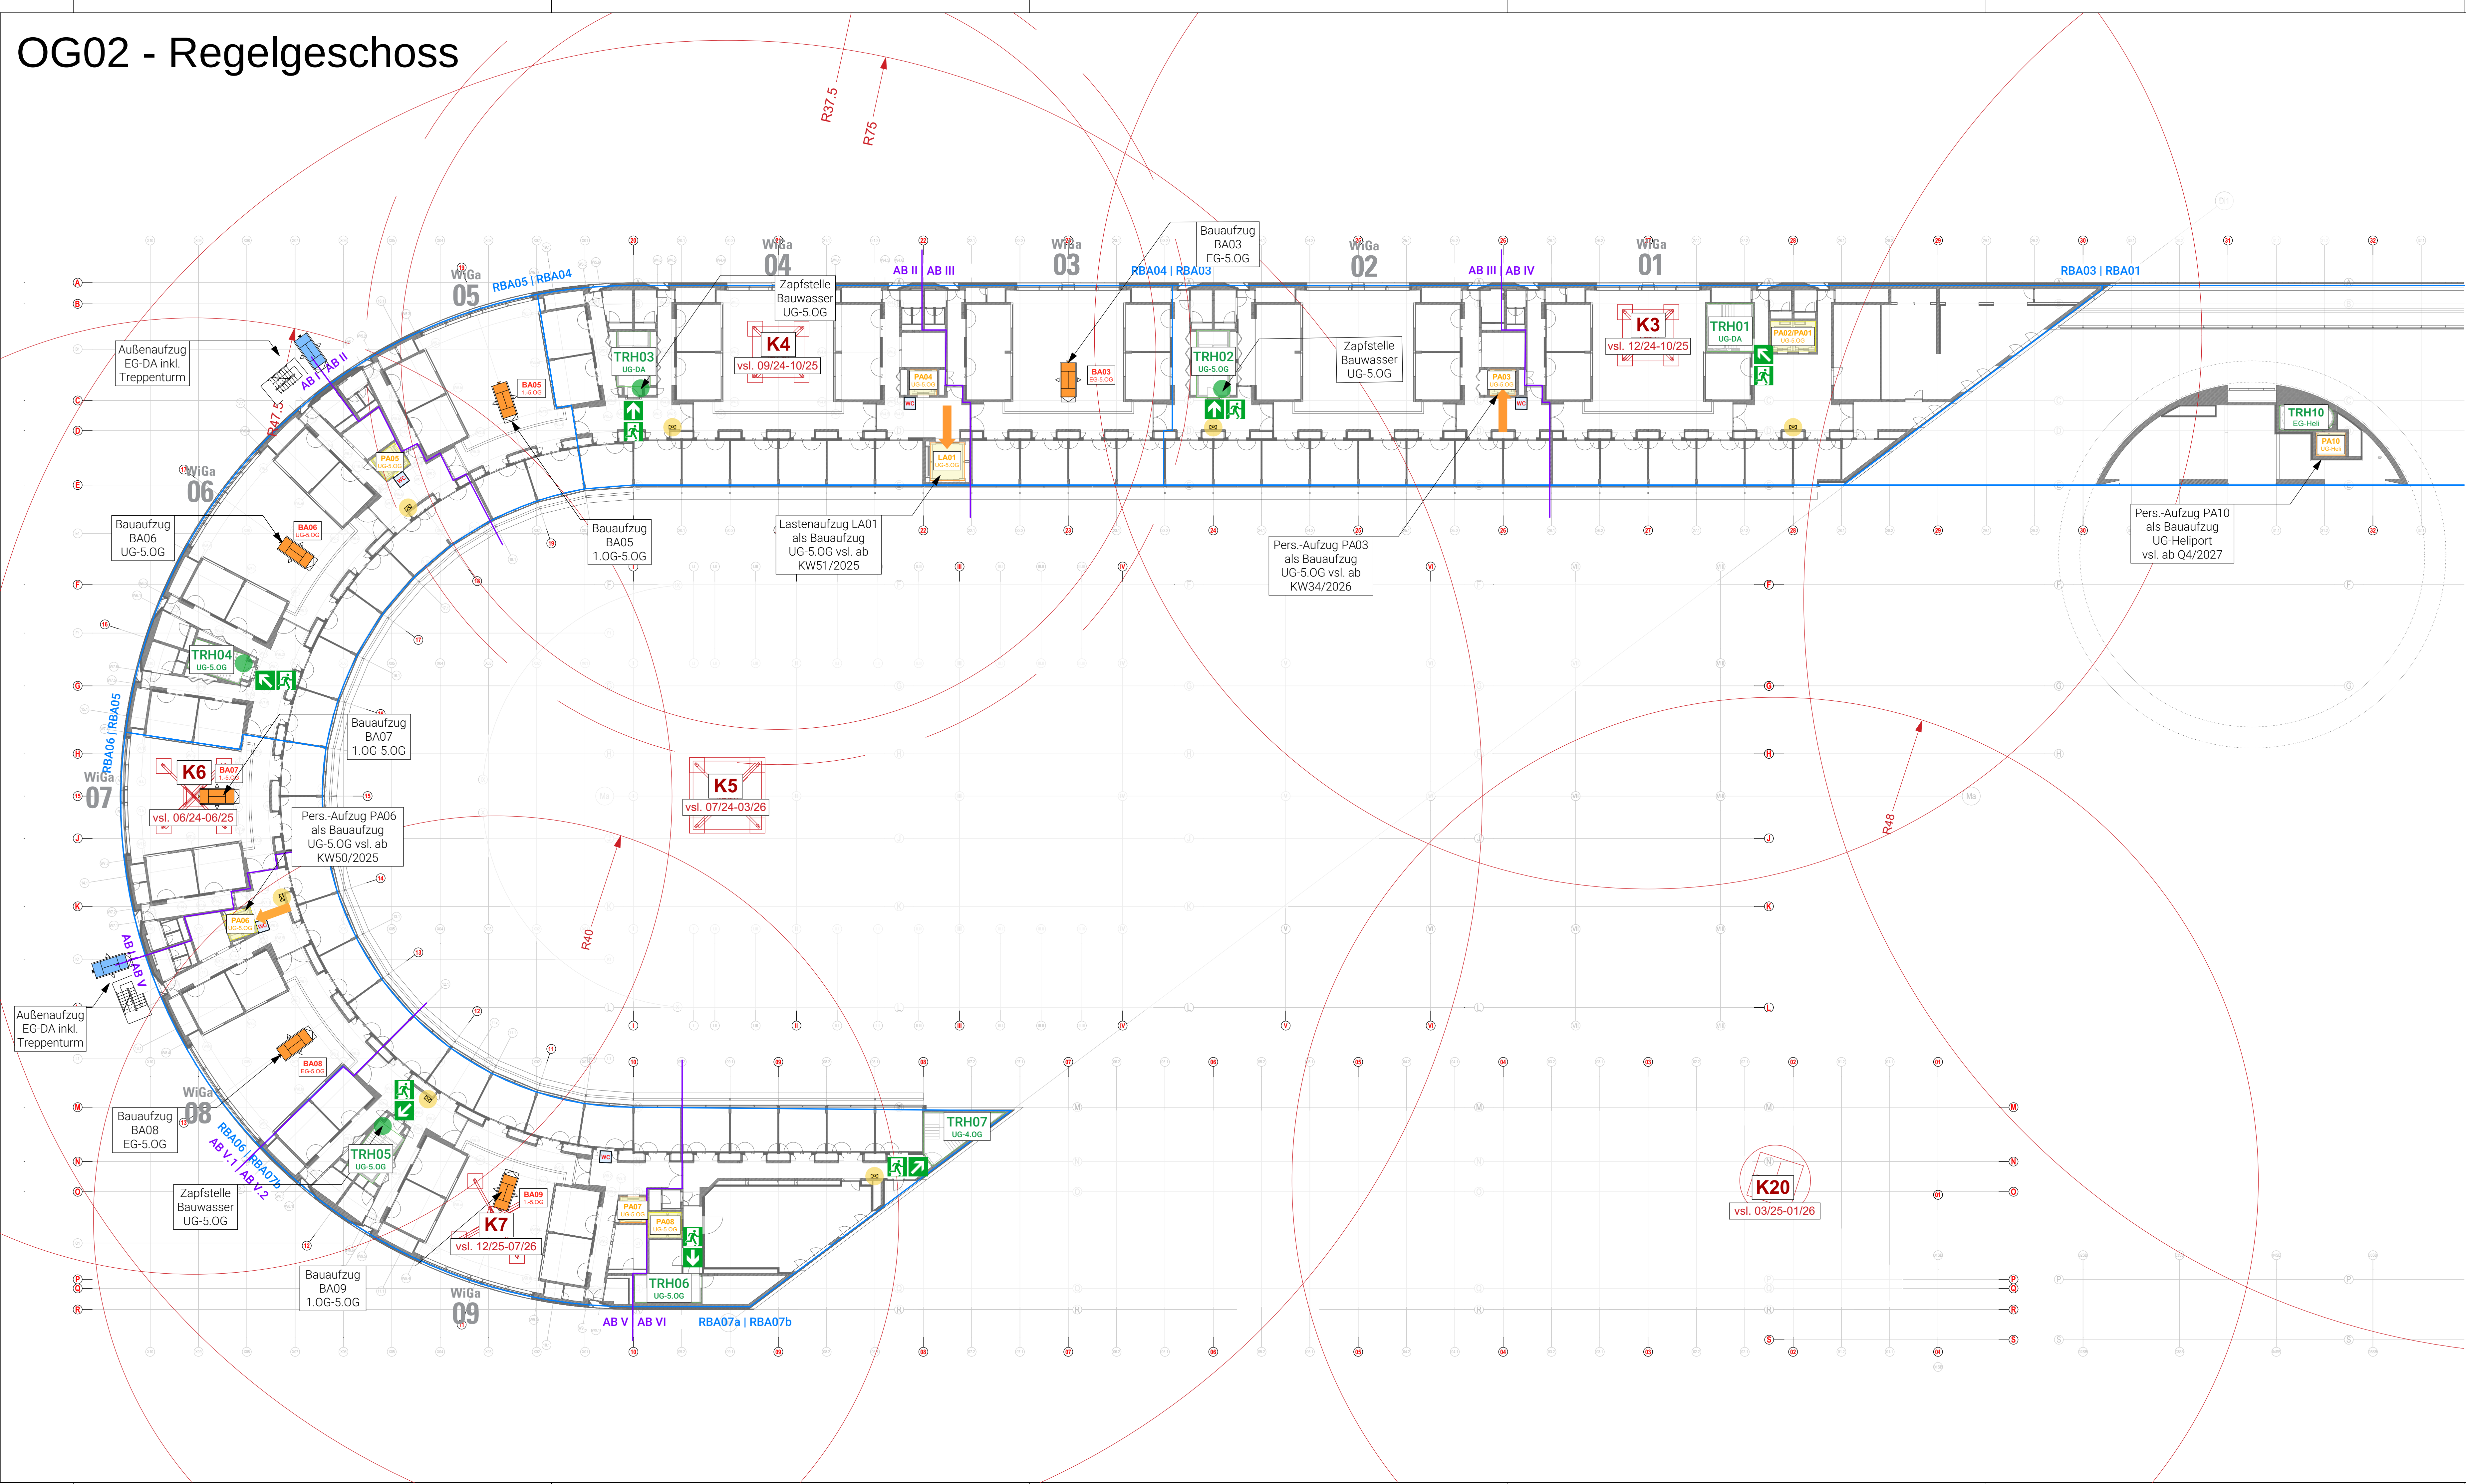

Legende:

- Grenze Rohbauabschnitt
- Grenze Ausbaubereich
- Lage Wintergarten 1.-5.OG
- Unterstützung Decke UG für Baustreife / Montage Süd. Umfang und Dauer in Abstimmung
- Zugang endständiger Aufzug zur Nutzung als Bauaufzug
- bauzeitl. Öffnung zur Materialeinbringung
- Brunnentöpfe gemäß WU-Fugenplanung Stand 03.04.2024
- mobile Toilette
- temp. Außenaufzug EG-DA
- temp. Bauaufzug innen
- Hubtisch für Materialtransport EG-1.OG
- Fluchtweg
- Rampe für Materialtransport
- Zapfstelle für Bauwasser
- Baustromverteiler
- (Zwischen-) Lagerfläche für Material - nach Abstimmung!

Ind./Datum	gez.	Art der Änderung	Ind./Datum	gez.	Art der Änderung
Änderung Baugistik			Änderung Fachplaner		

Gezeichnet	Geprüft				
------------	---------	--	--	--	--

Hinweis:
Der Plan gibt einen allgemeinen Überblick über die Zugänglichkeiten zum Baufeld, die vorläufig angenommene Lage bestimmter Flächen und über die Medienversorgung.
Der Plan basiert auf Annahmen zum Zeitpunkt seines Aufstellens. Er dient der Koordinierung der Baugistik. Die Baugistik ist vom Baufortschritt sowie dem abzustimmenden und zu koordinierenden Bedarf der beteiligten Unternehmen abhängig.
Der Plan wird auf Basis der tatsächlichen Gegebenheiten und Abstimmungen fortgeschrieben. Ein Anspruch auf konkrete Bauzustände oder Vorhandensein von Baustelleneinrichtung (wie Bauaufzüge, Krane etc.) zu bestimmten Zeitpunkten, die Gewährung von Lagerflächen/ Baustelleneinrichtungsflächen ergibt sich aus dem Plan nicht.
Anmeldung und Abstimmung von Bedarf erfolgt nach den Vorgaben des Baugistikhandbuchs.

Bundesamt für Bauwesen und Raumordnung

BR-Nr. Bauvorhaben Bauherr/Nutzer

Blattgröße 594x1189

Kurzbezeichnung Plan Zeichnung

Maßstab 1:250

Bezugshöhen: ± 0,00 = 34,86 ü. NN

AKS-Schlüssel Hochbau

Gewerk HOCHBAU

Datum 08.01.2021

Planverfasser Hochbau

AKS-Schlüssel Fachplaner

Gewerk Baugistik

Datum 26.02.2025

Planverfasser Fachplaner

AKS-Schlüssel Ausführende Firma

Gewerk

Datum

Planverfasser Ausführende Firma