


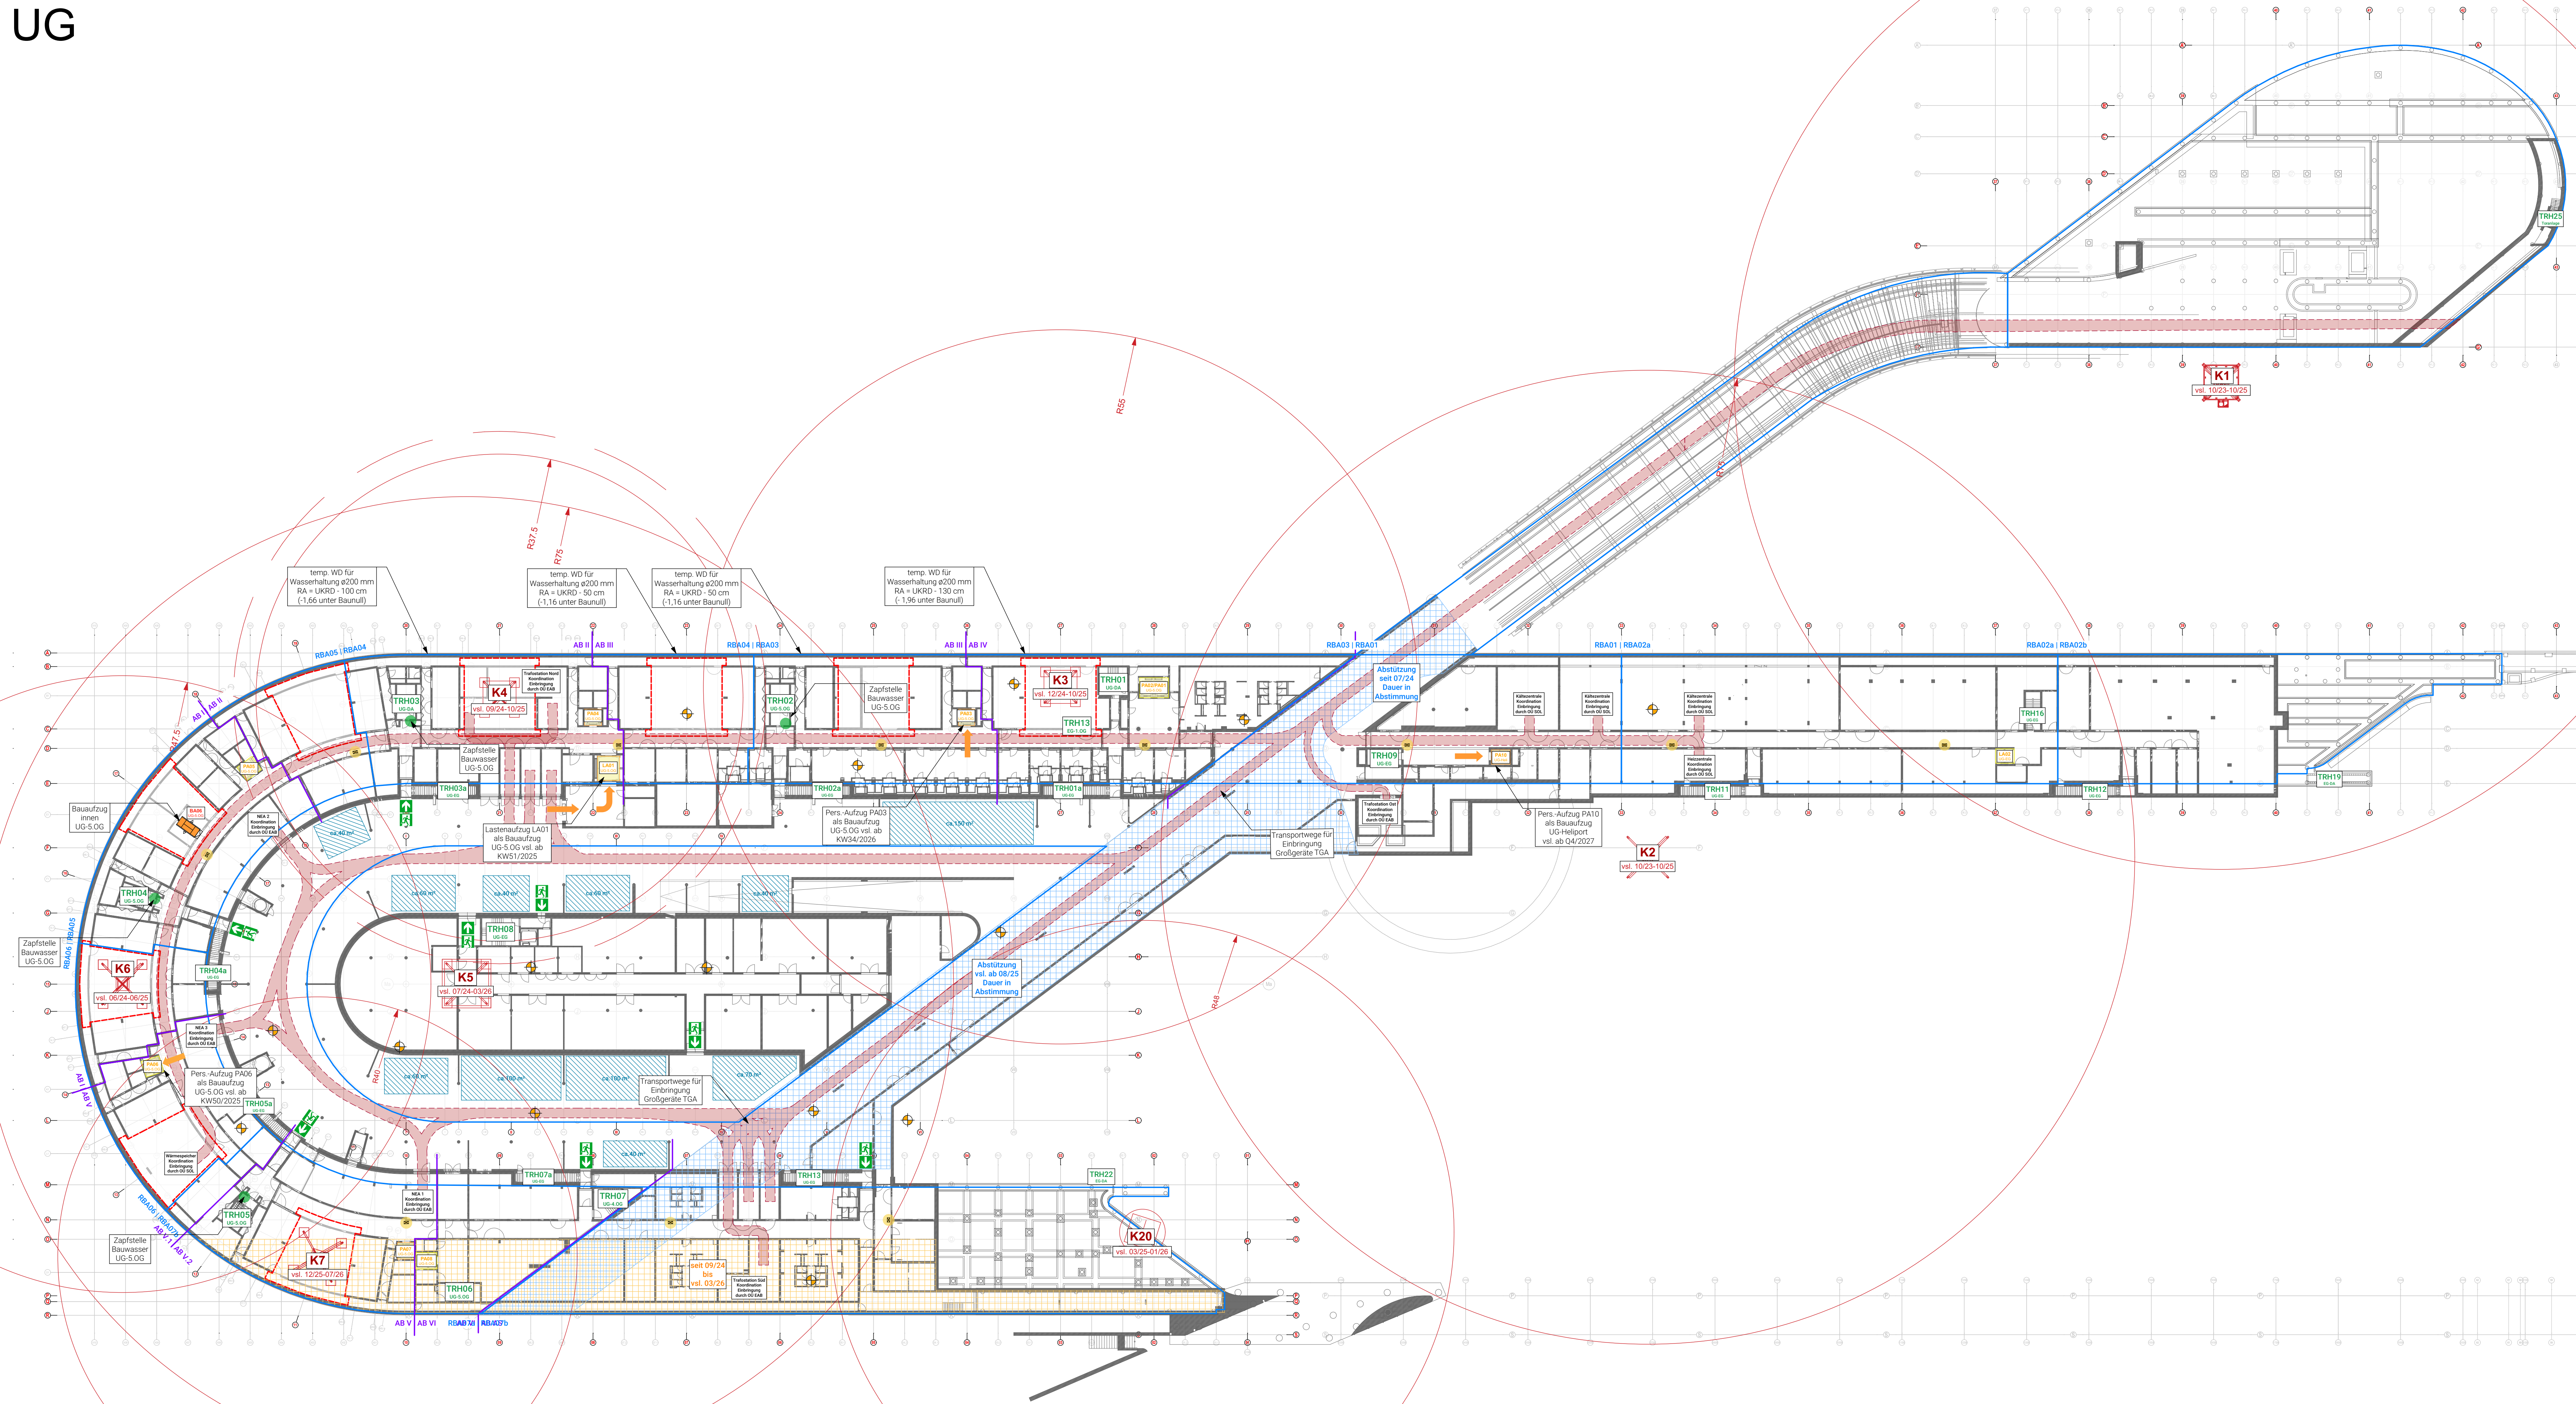

Legende:

	Grenze Rohbaubauabschnitt		temp. Außenaufzug EG-DA
	Grenze Ausbaubereich		temp. Bauaufzug innen
	Lage Wintergarten 1.-5.OG		Hubtisch für Materialtransport EG-1.OG
			Fluchtweg
	Unterstützung Decke UG für Baustraße / Montage Ueberhang und Dauer in Abstimmung		Rampe für Materialtransport
	Zugang endständiger Aufzug zur Nutzung als Bauaufzug		Zapfstelle für Bauwasser
	bauzeitl. Öffnung zur Materialeinbringung		Baustromverteiler
	Brennstoffe gemäß WU-Fugenplanung Stand 03.04.2024		(Zwischen-) Lagerfläche für Material - nach Abstimmung!
	mobile Toilette		


[illegible]

Hinweis:

Der Plan gibt einen allgemeinen Überblick über die Zugänglichkeiten zum Baufeld, die vorläufig angenommene Lage bestimmter Flächen und über die Medienversorgungsart. Der Plan basiert auf Annahmen zum Zeitpunkt seines Aufstellens. Er dient der Koordinierung der Baualogistik. Die Baualogistik ist vom Bauortschrift sowie dem abzustimmenden und zu koordinierenden Bedarf der beteiligten Unternehmen abhängig.

Der Plan wird auf Basis der tatsächlichen Gegebenheiten und Abstimmungen fortgeschrieben. In Anspruch auf konkrete Baustand- oder Vorhandensein von Baustelleneinrichtung (wie Bauauflage, Kran etc.) zu bestimmten Zeitpunkten, die Gewährung von Lagerflächen/ Baustelleneinrichtungsflächen ergibt sich aus dem Plan nicht.

Anmeldung und Abstimmung von Bedarf erfolgt nach den Vorgaben des Baualogistikhandbuchs.

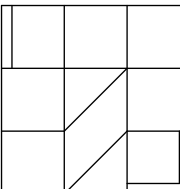		Samtamt für Bauwesen und Raumordnung	
BR-Nr.		Bauvorhaben	
Blattgröße 594x1189		Anlage zu Vergabeunterlagen	
Kurzbezeichnung Plan		Zeichnung	
Maßstab 1:400		Baustelleneinrichtungsplan Geschossübersicht UG	
Bezugshöhen: ± 0,00 =			
AKS-Schlüssel Hochbau			
Gewerk HOCHBAU		Planverfasser Hochbau	
Datum 08.01.2021			
AKS-Schlüssel Fachplaner			
Gewerk Baulogistik		Planverfasser Fachplaner	
Datum 26.02.2025			
AKS-Schlüssel Ausführende Firma			
Gewerk		Planverfasser Ausführende Firma	
Datum			