

Festlegungen
...wenn im Plan nicht anders gekennzeichnet.
Aluminium: AlMgSi 0,5, F22-25
Alu-Blech: AlMg3, hh, EQ
Alu, Stahl,... Blechdicke 3mm
Edelstahl:
Oberfläche fein geschliffen K240
Wärmedämmung:
Mineralwolle (WLG 035)
Hartschaumplatte (WLG 035)
Anschlüsse innen luft- und dampfdicht
Anschlüsse außen wind- und schlagregendicht
Schwellenanschlüsse wasserdicht
Scheibendicken sind Mindestwerte, sie sind den Anforderungen anzupassen
Verträglichkeit der Materialien abstimmen

Werkstoff	Symbol
Stahl	
Edelstahl	
Aluminium	
Mineralwolle/dämmung	
Hartschaumdämmung	
Dichtung	
Kunststoff + Konstruktionsdämm.	
Dichtbänder + Versiegelung	
Mineralische Werkstoffe	
Holz	
GK	
Glas	
Beton	
Estrich	
Mauerwerk	
Stein	
Putz	
Stahlbetonfertigteil	

Alle Bauteile sind nach den DIN-Vorschriften, den Zulassungen, den Verarbeitungsrichtlinien der Systemhersteller und den anerkannten Regeln der Technik herzustellen.

Auf dem Layer "Fremd" (im Ausdruck blau) gezeichneten Objekten handelt es sich lediglich um informative, schematische Darstellungen außerhalb der Planungsverantwortung der Fassadenplanung.


Der vorliegende Plan entspricht einer Lieldetailplanung.

Der AN hat eigenverantwortlich eine Montage- und Werkstattplanung zu erstellen

[illegible]

Datenstrasse	Geograph		


BS-Nr.	Bauvorhaben Bauherr/Nutzer
Bauplatzgröße in mm DIN A0 / A3	
Kurzbezeichnung Plan EAN_DE781_01	Zeichnung Horizontalschnitt Wandanschluss
Maßstab 1:1 / 1:3	
AKS-Schlüssel Hochbau	
Gewerk HOCHBAU	Planverlassener Hochbau
Datum	
AKS-Schlüssel Fachplanung	
Gewerk FASSADE	Planverlassener Fachplanung
Datum 16.05.2025	
AKS-Schlüssel Ausführungs Firma	
Gewerk	Planverlassener Ausführungs Firma
Datum	

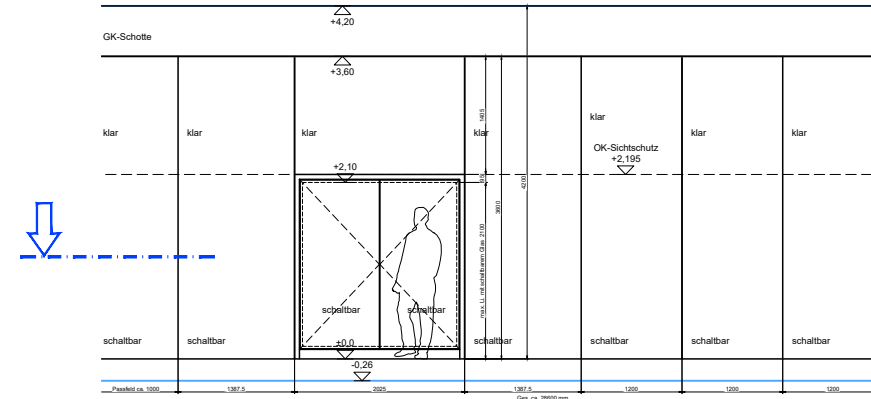


Schnittübersicht

 $R'w \geq 47 \text{ dB}$

Veranstaltungsraum

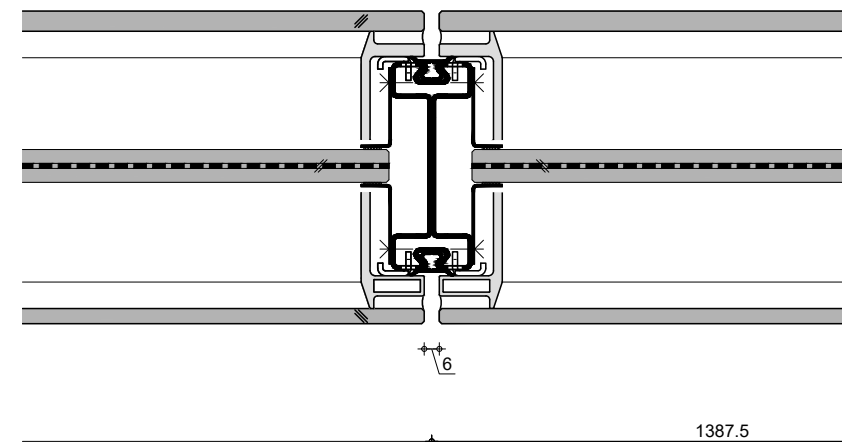

Flur

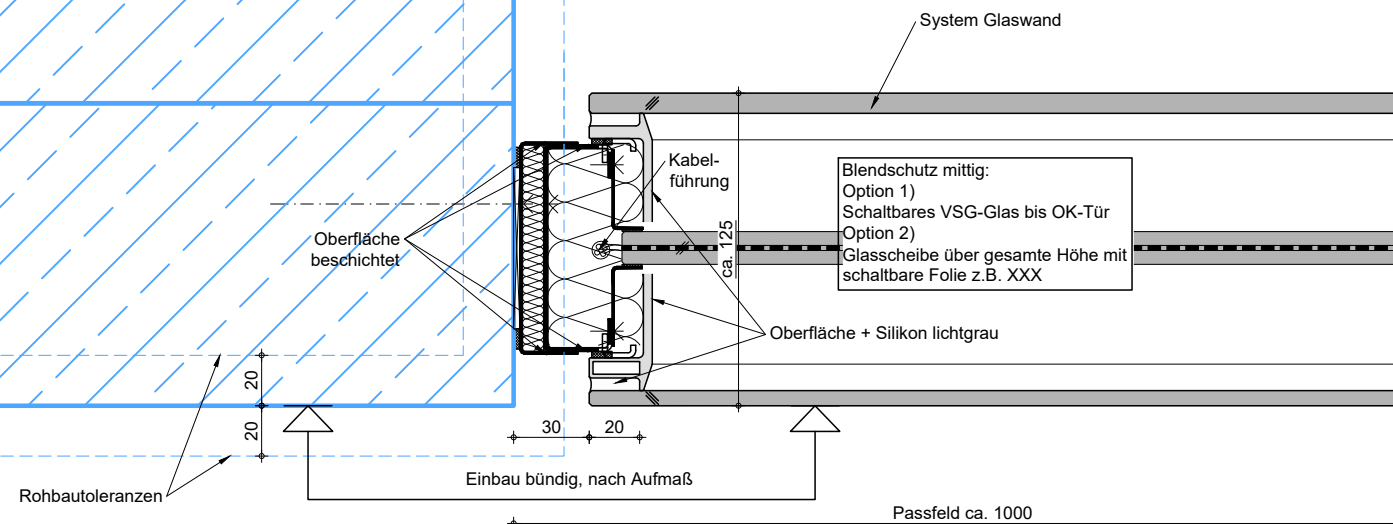

siehe auch DE430.07

Alle Profile
scharfkantig mit einem
Radius von ca. 0,5mm