


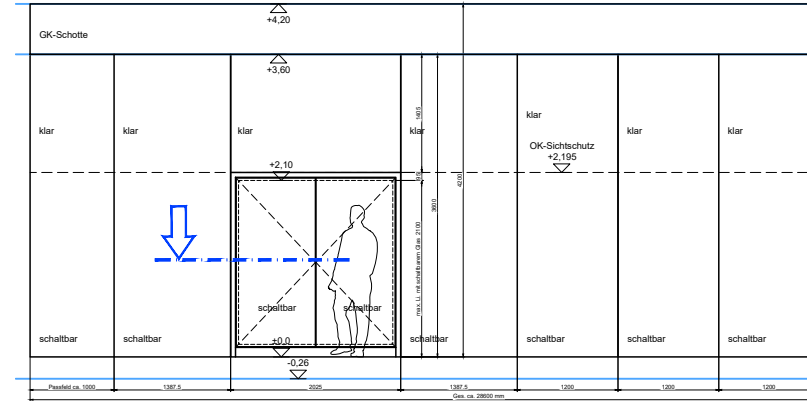

Schnittübersicht

$$R'_w \geq 47 \text{ dB}$$

Rw TÜR = 37db

Oberfl. gem. Türliste

2-flügelige
Fluchttüre nach
außen öffnend

IT.282

TU_AN E.121.01
TU_AN E.122.01
TU_AN E.123.01

siehe auch: DE430.07

Veranstaltungsraum

Drückergarnitur gem. Türliste:
DIN 179 in Fluchtrichtung,
Vollpanik: Gang- und Standflügel.

Ges. Li. ca. 1835

2025

Flur

Alle Profile
scharfkantig mit einem
Radius von ca. 0,5mm

Festlegungen
...wenn im Plan nicht anders gekennzeichnet.
Aluminium: AlMgSi 0,5, F22-25
Alu-Blech: AlMg3, hh, EQ
Alu, Stahl ... Blechdicke 3mm
Edelstahl:
Oberfläche fein geschliffen K240
Wärmedämmung:
Mineralwolle (WLG 035)
Hartschaumplatte (WLG 035)
Anschlüsse innen luft- und dampf dicht
Anschlüsse außen wind- und schlagregendicht
Schwellenan Anschlüsse wasserdicht
Scheibendenken sind Mindestwerte,
sie sind an den Anforderungen anzupassen
Verträglichkeit der Materialien abstimmen

Werkstoff	Symbol
Stahl	
Edelstahl	
Aluminium	
Mineralfolledämmung	
Hartschaumdämmung	
Dichtung	
Kunststoff + Konstruktionsdämm.	
Dichtbänder + Versiegelung	
Mineralische Werkstoffe	
Holz	
GK	
Glas	
Beton	
Estrich	
Mauerwerk	
Stein	
Putz	
Stahlbetonfertigteil	


Fassaden-Rastermaße sind den Architekten Plänen zu entnehmen.

Alle Bauteile sind nach den DIN-Vorschriften, den Zulassungen, den
Verarbeitungsrichtlinien der Systemhersteller und den anerkannten Regeln
der Technik herzustellen.

Auf dem Layer "Fremd" (im Ausdruck blau) gezeichneten Objekten handelt es sich lediglich um informative, schematische Darstellungen außerhalb der Planungsverantwortung der Fassadenplanung. Der vorliegende Plan entspricht einer Leitdetailplanung. Der AN hat eigenverantwortlich eine Montage- und Werkstattplanung zu erstellen

[illegible]

Gezeichnet	Geprüft			
------------	---------	--	--	--

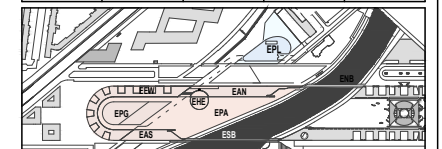

--

BR-Nr.	Bauevorhaben	Bauherr/Nutzer
Blattgröße in mm DIN A0 / A3		
Kurzbezeichnung Plan <u>EA_N_DE781_02</u>	Zeichnung Veranstaltung Glaswand	
Maßstab 1:1 / 1:3	Horizontalschnitt 2-flügelige Türe	

AKS-Schlüssel Hochbau	
Gesamt	Planverfasser Hochbau
HOCHBAU	
Datum	

AKS-Schlüssel Fachplaner	
0105057EAK	781A3001B1E002120250516 F yxx - 3
Gewerk	Planverfasser Fachplaner
FASSADE	
Datum	
16.05.2025	

10.05.2023	
AKS-Schlüssel Ausführende Firma	
Gewerk	Planverfasser Ausführende Firma
Datum	