
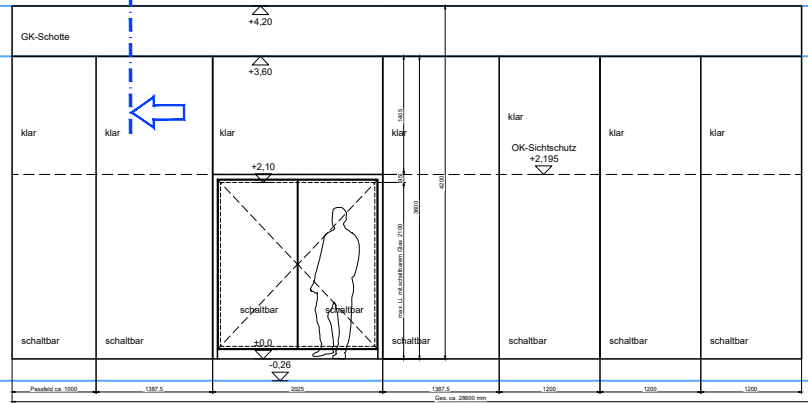



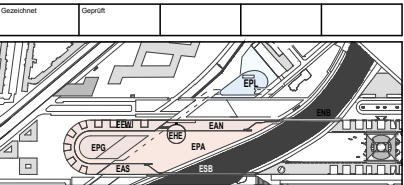


Festigungen	...wenn im Plan nicht anders gekennzeichnet.
Aluminium:	AlMgSi 0,5, F22-25
Alu-Blech:	AlMg3, 1h, EQ
Alu. Stahl...	Blechdicke 3mm
Edelstahl:	
	Wandfläche mit geschliffen K240
Wärmedämmung:	
	Mineralfolle (WLG 035)
	Hartschaumplatte (WLG 035)
Anschlüsse innen luft- und dampfdicht	
Anschlüsse außen wind- und schlagregendicht	Schwellenanschlüsse wasserdicht
Schreibebilder sind Mindestwerte,	
sie sind den Anforderungen anzupassen	
Vertraglichkeit der Materialien abstimmen	

Werkstoff	Symbol
Stahl	
Edelstahl	
Aluminium	
Mineralwolle/dämmung	
Hartschaumdämmung	
Dichtung	
Kunststoff + Konstruktionsdämm.	
Dichtbänder + Versiegelung	
Mineralische Werkstoffe	
Holz	
GK	
Glas	
Beton	
Estrich	
Mauerwerk	
Stein	
Putz	
Stahlbetonfertigteil	

Alle Bauteile sind nach den DIN-Vorschriften, den Zulassungen, den
Verarbeitungsrichtlinien der Systemhersteller und den anerkannten Regeln
der Technik herzustellen.

[illegible]

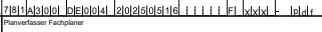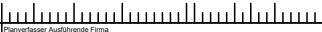BR-Nr.	Bauvorhaben	Baueinheit/Platz
(Wurgröße in mm) DIN A0 / A3 Kantenabmessung Plan <u>EAN DE 781 04</u>		
Maßstab 1:1 / 1:3		Zeichnung Veranstaltung Glaswand Vertikalschnitt Oberer Anschluss Festfeld
AKS-Schlüssel Hochbau 		
Gewerk HOCHBAU Datum	Planverfasser Hochbau	
AKS-Schlüssel Fachplaner 		
Gewerk FASSADE Datum 16.05.2025	Planverfasser Fachplaner	
AKS-Schlüssel Ausführende Firma 		
Gewerk Datum	Planverfasser Ausführende Firma	