
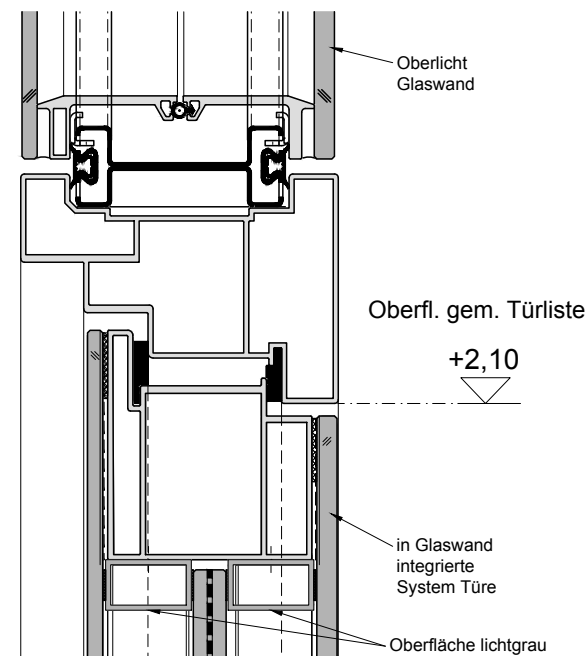
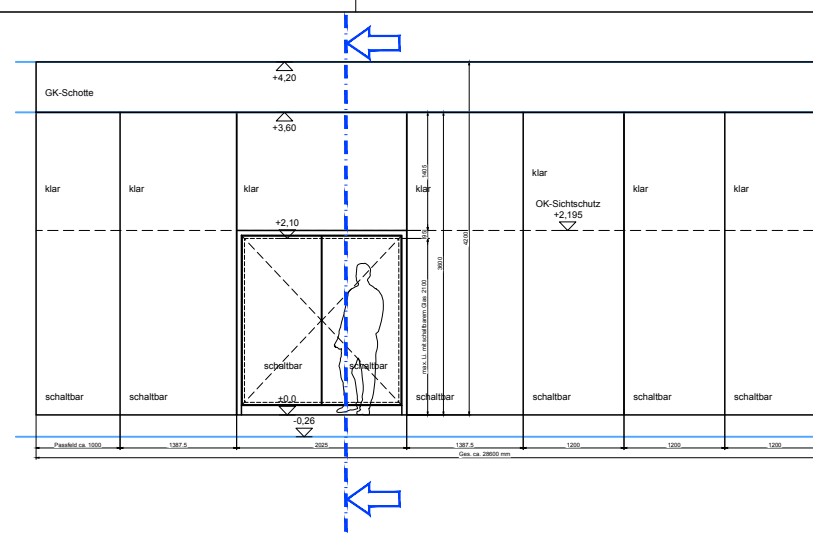
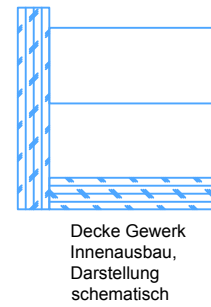
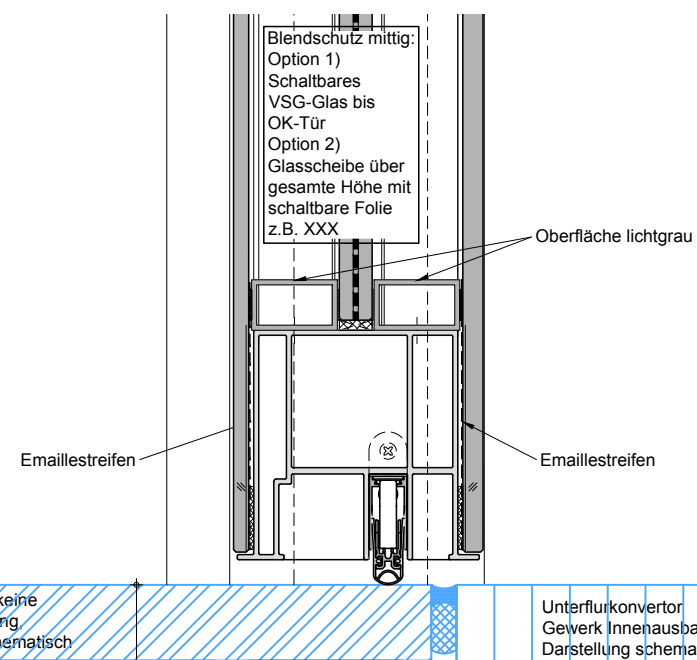


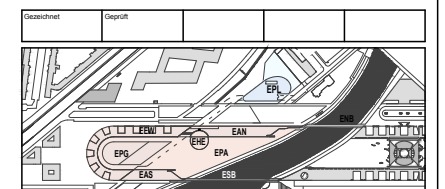

Rw TÜR = 37db

[illegible]

BtF-Nr.	Bauvorhaben Baueinheit
Baugröße in mm DIN A0 / A3	
Kurzbezeichnung Plan EUN_DE781_05	Zzeichnung Veranstaltung Glaswand Vertikalschnitt Oberer Anschluss Türe
Maßstab 1:1 / 1:3	
A03-Schlüssel Hochbau 	
Gewerk HOCHBAU	Planverfasser Hochbau
Datum	
A03-Schlüssel Fachplaner 	
Gewerk FASSADE	Planverfasser Fachplaner
Datum 16.05.2025	
A03-Schlüssel Ausführende Firma 	
Gewerk	Planverfasser Ausführende Firma
Datum	

[illegible]