






## Dachgeschoss

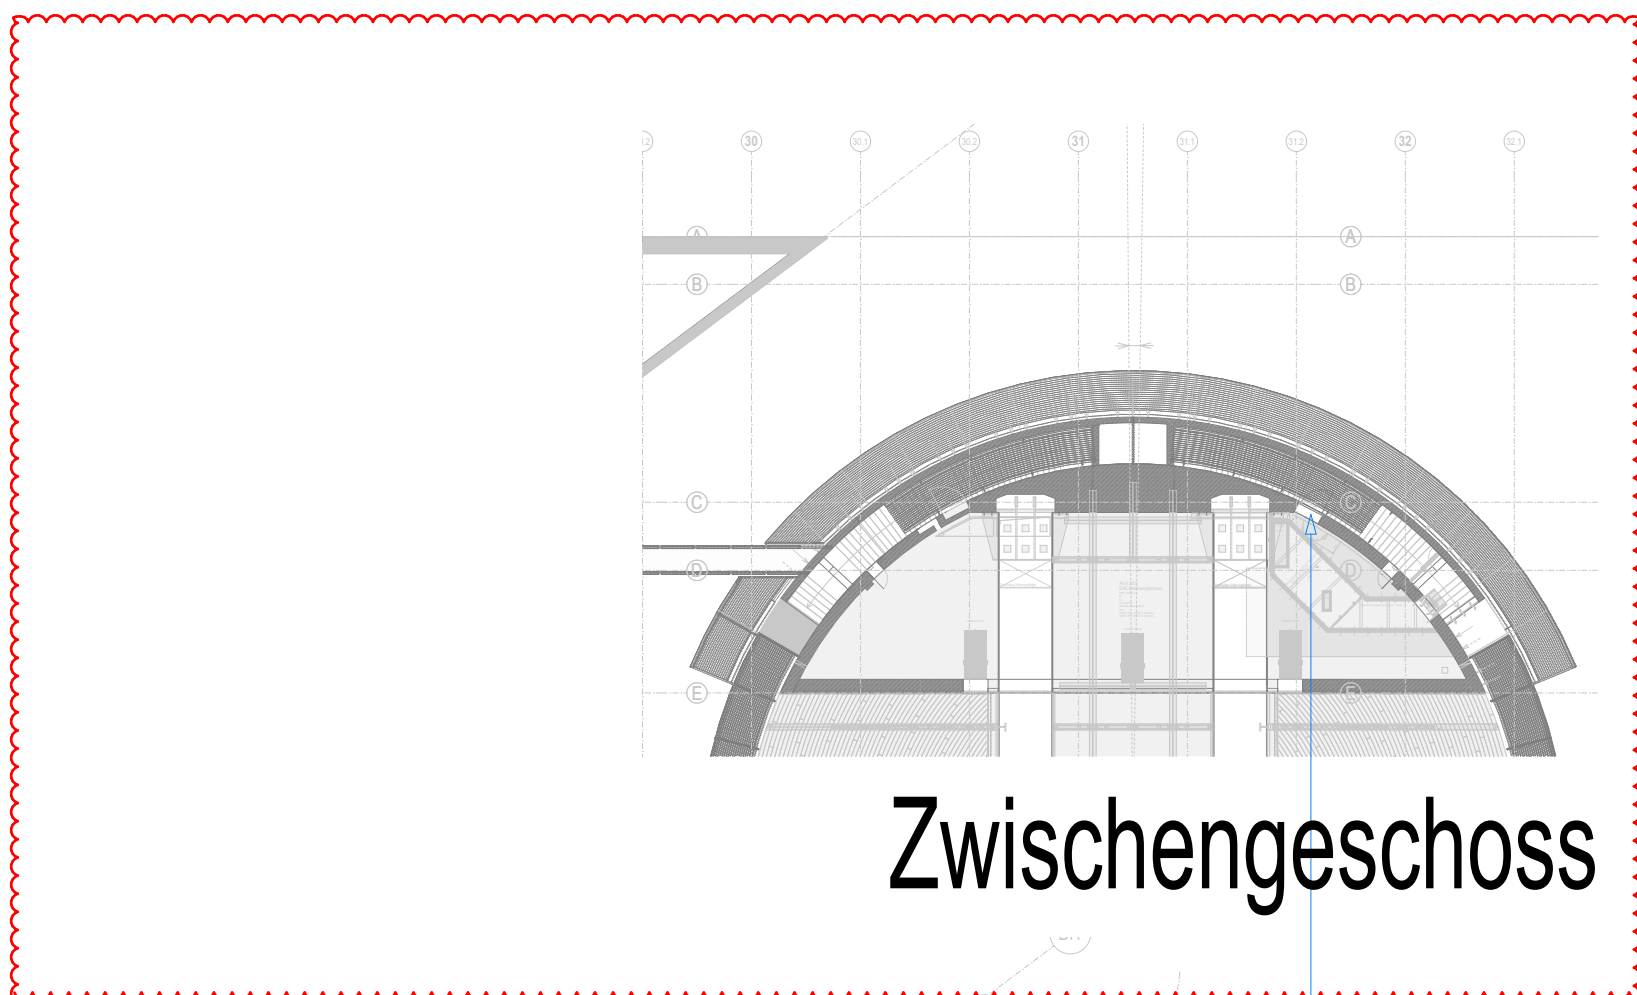


## Zwischengeschoß

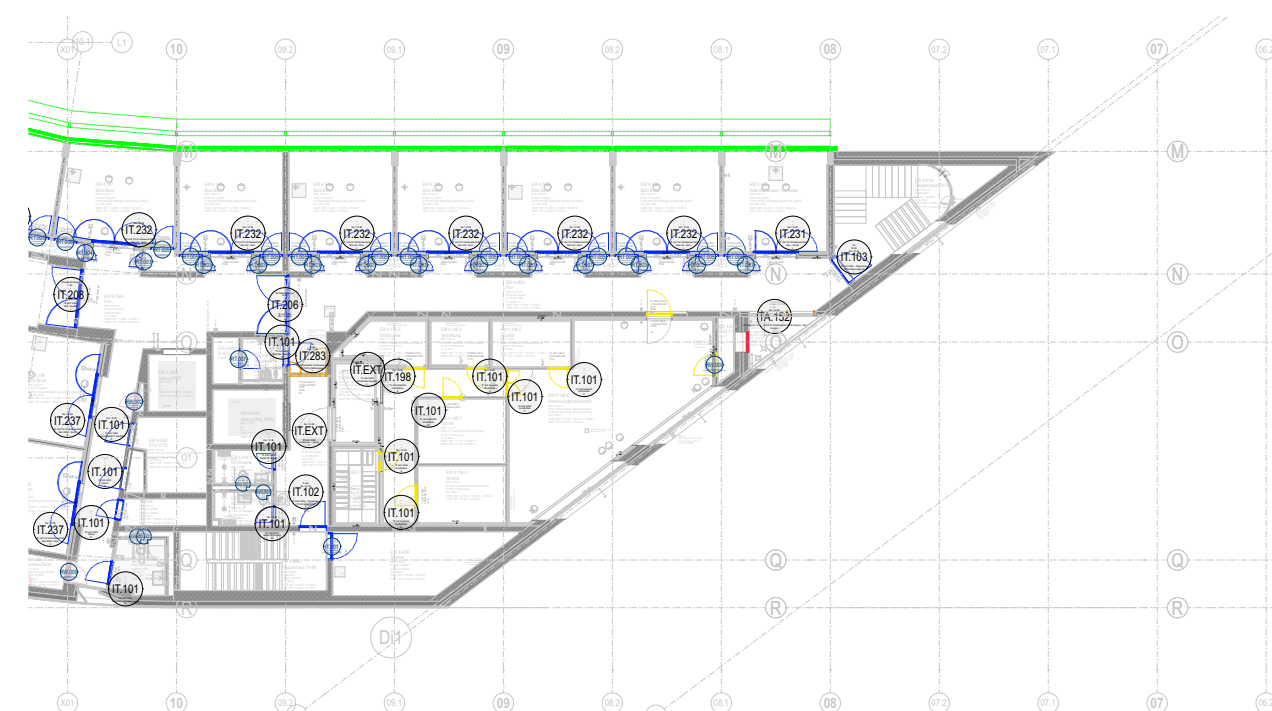


#### 4. Obergeschoss

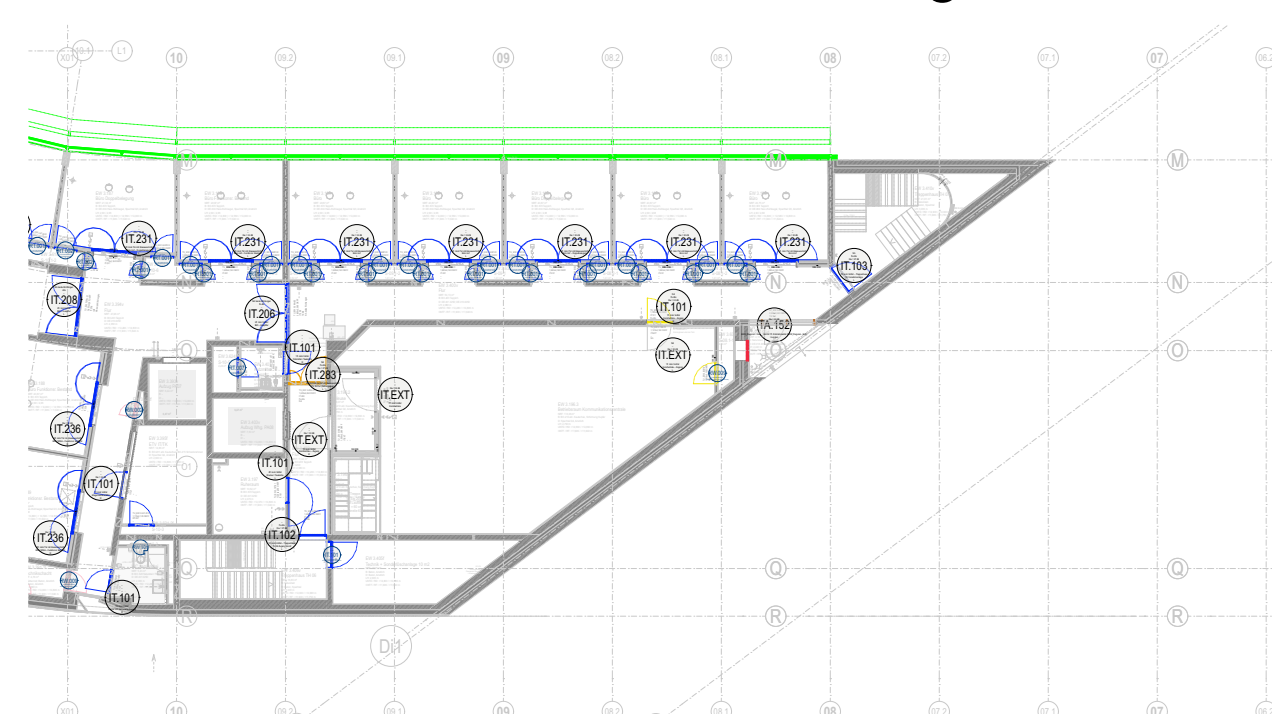


### 3. Obergeschoss

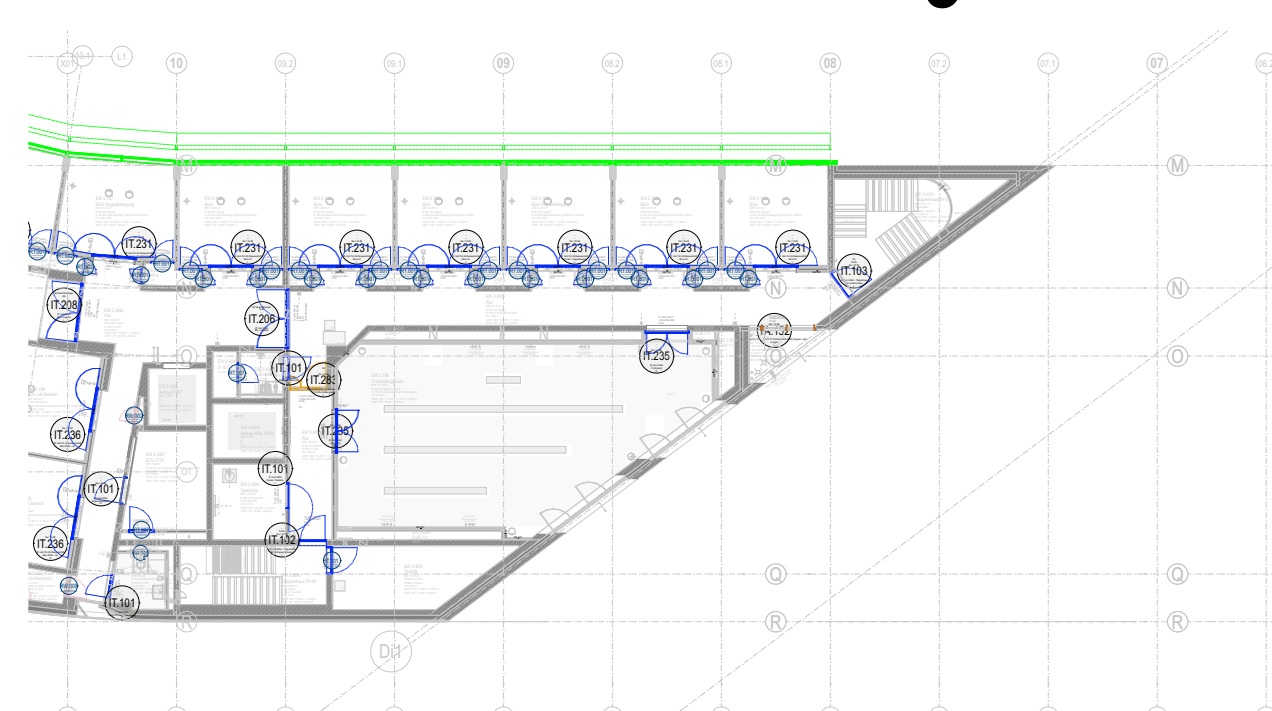


## 2. Obergeschoss

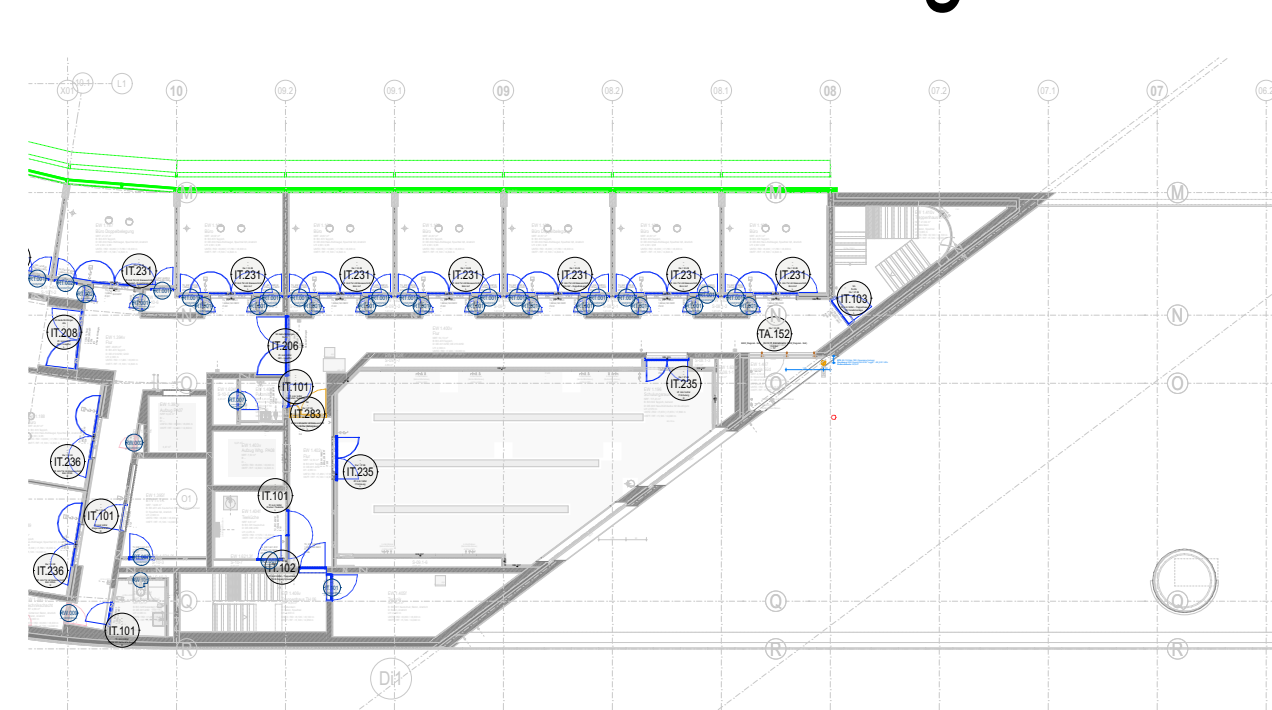


## 1. Obergeschoss

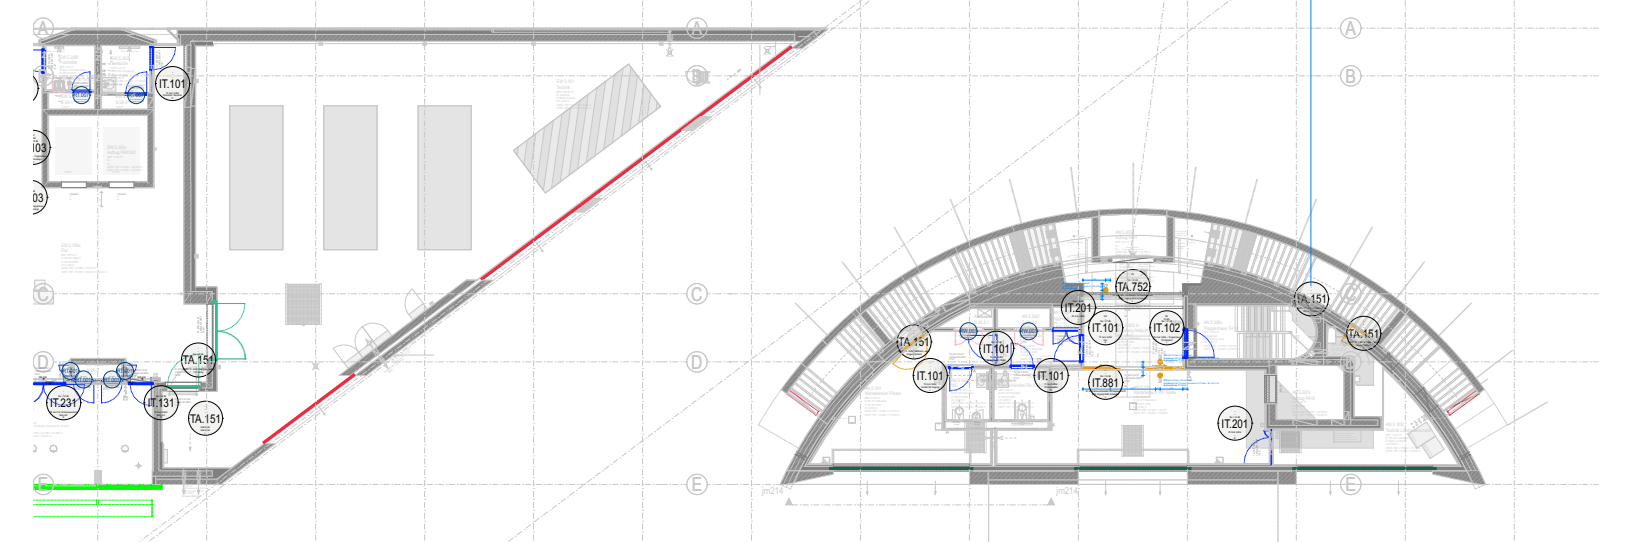

## 5. Obergeschoss

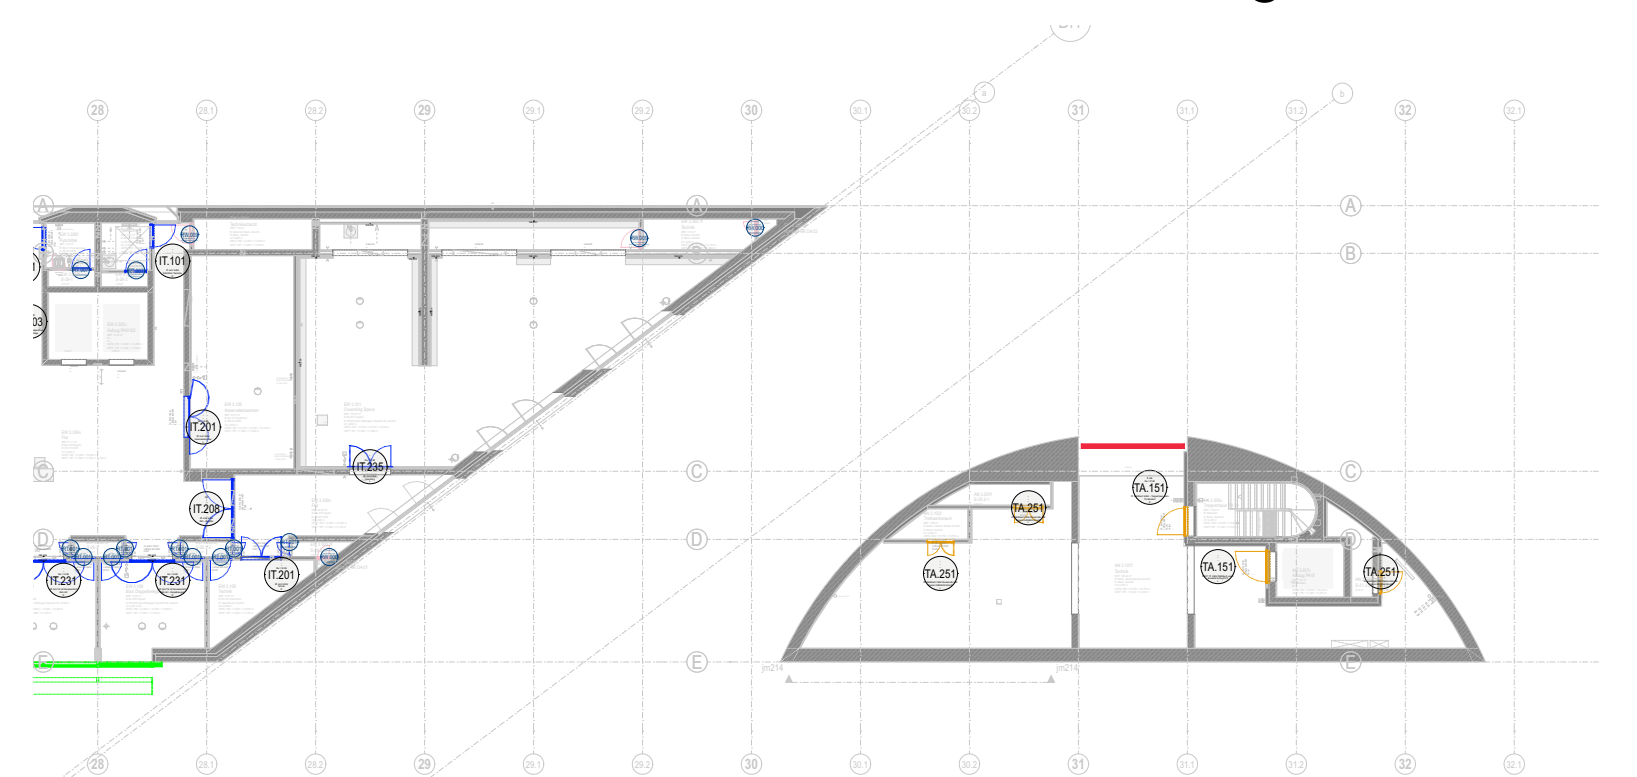

### EHE 3. Obergeschoss

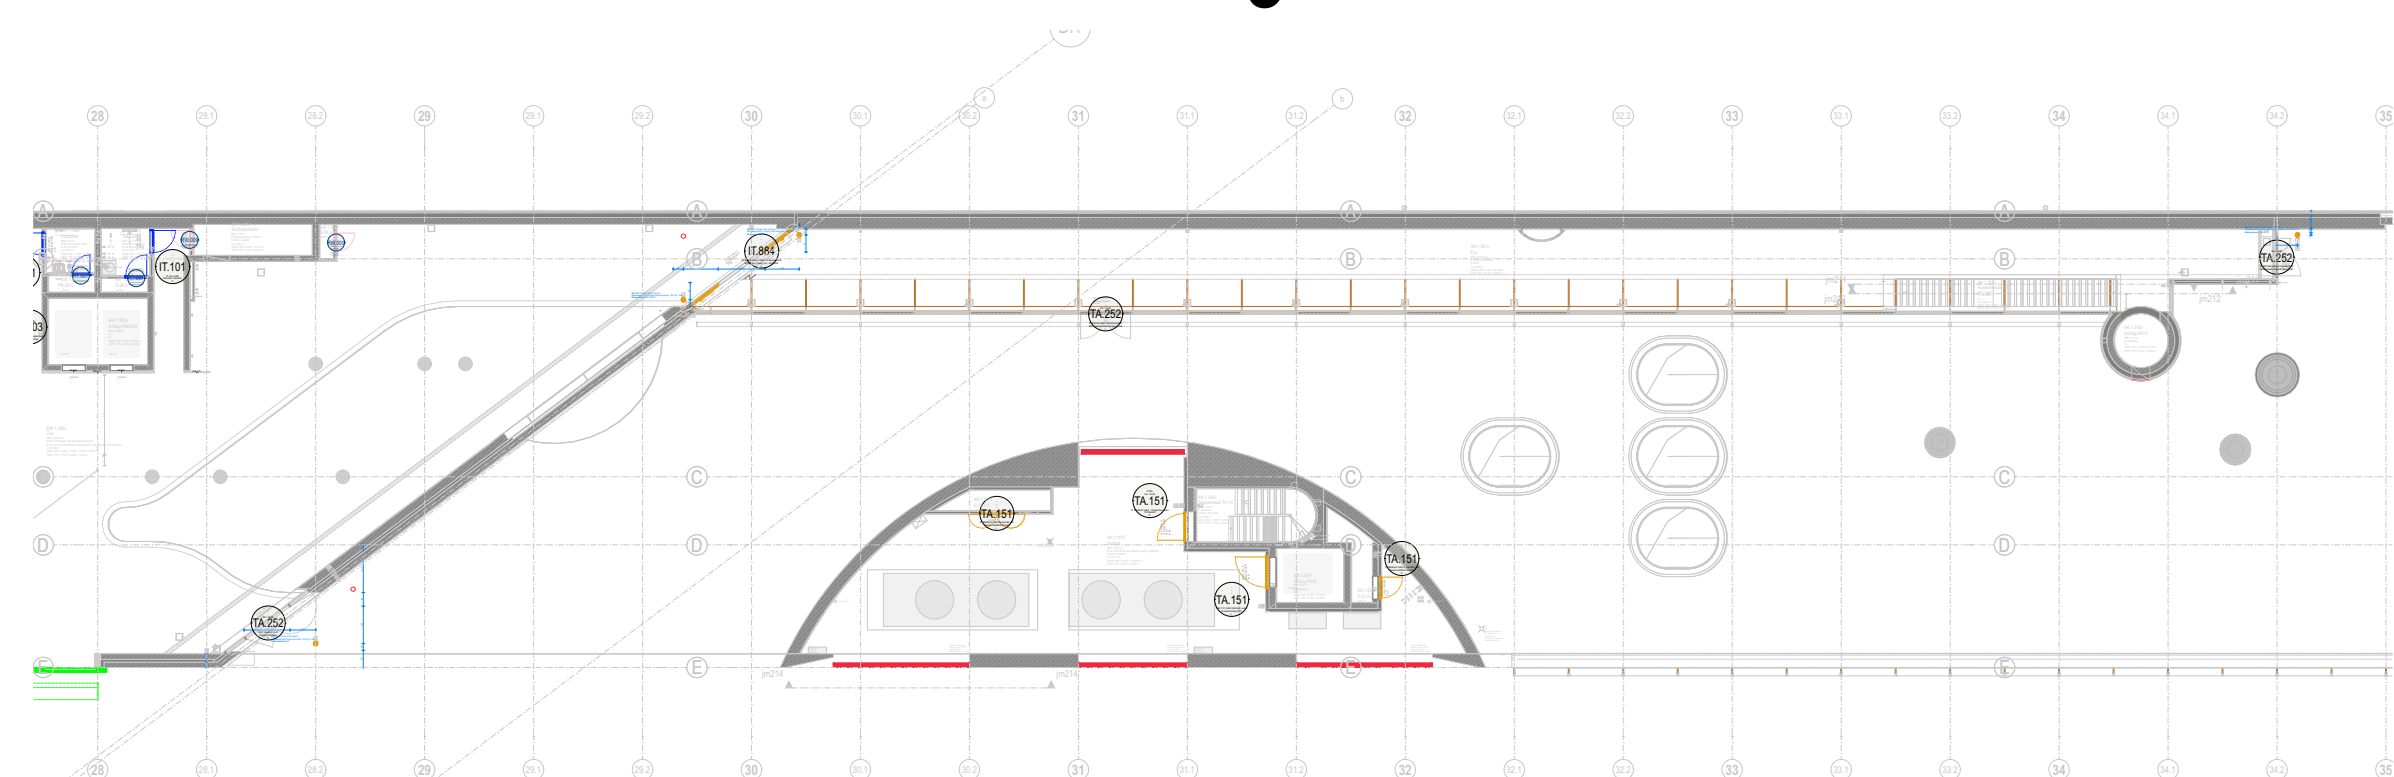

## EEW Nord/EHE 1. Obergeschoss

## Dachgeschoss EPL

