



Zweiflügelige Außentür, Rohrrahmentür aus thermisch getrennten Aluminiumprofilen mit Glaseinlass, warm

Zweiflügelige Außentür, Rohrrahmentür aus thermisch getrennten Aluminiumprofilen mit Glaseinlass, warm

Anforderung Brandschutz: -

Anforderung Schallschutz: $R_w = 30 \text{ dB}$

Anforderung Einbruchschutz: -

Anforderung Wärmeschutz: -

Anforderung Barrierefreiheit: -


Türblätter: Blätter mit Glaseinlass bündig einschlagend, Mittelstoß mit Aufsatzprofil für beidseitig symmetrische Ansicht

Zarge: Blockzarge, Befestigung mit Dübelankern und
Dübellaschen

zugehörige Türen VE33031-08-00 Metallbau II:
AT_PL E.120.01



AT PL E.120.01 – Büro Hundeführer EG Achsen B' / 40

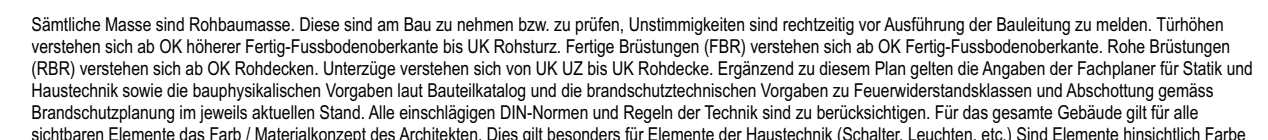

1 m 5 m 7,5 m
 ACHTUNG – Plan ist NICHT genordet (Abweichung 0,2479°) Skala für Maßstab 1:50

$$= 840.0 / 1730.0 \text{ (1.45 m}^3\text{)}$$