


SCHIEBETOR

AT AS E. 105.1 Abfallsammelstelle

DE419.01 / TA.952

Anforderung:
Brandschutz: Notausgang
Schallschutz:
Wärmeschutz:
Einbruchschutz:
ZKA: ja

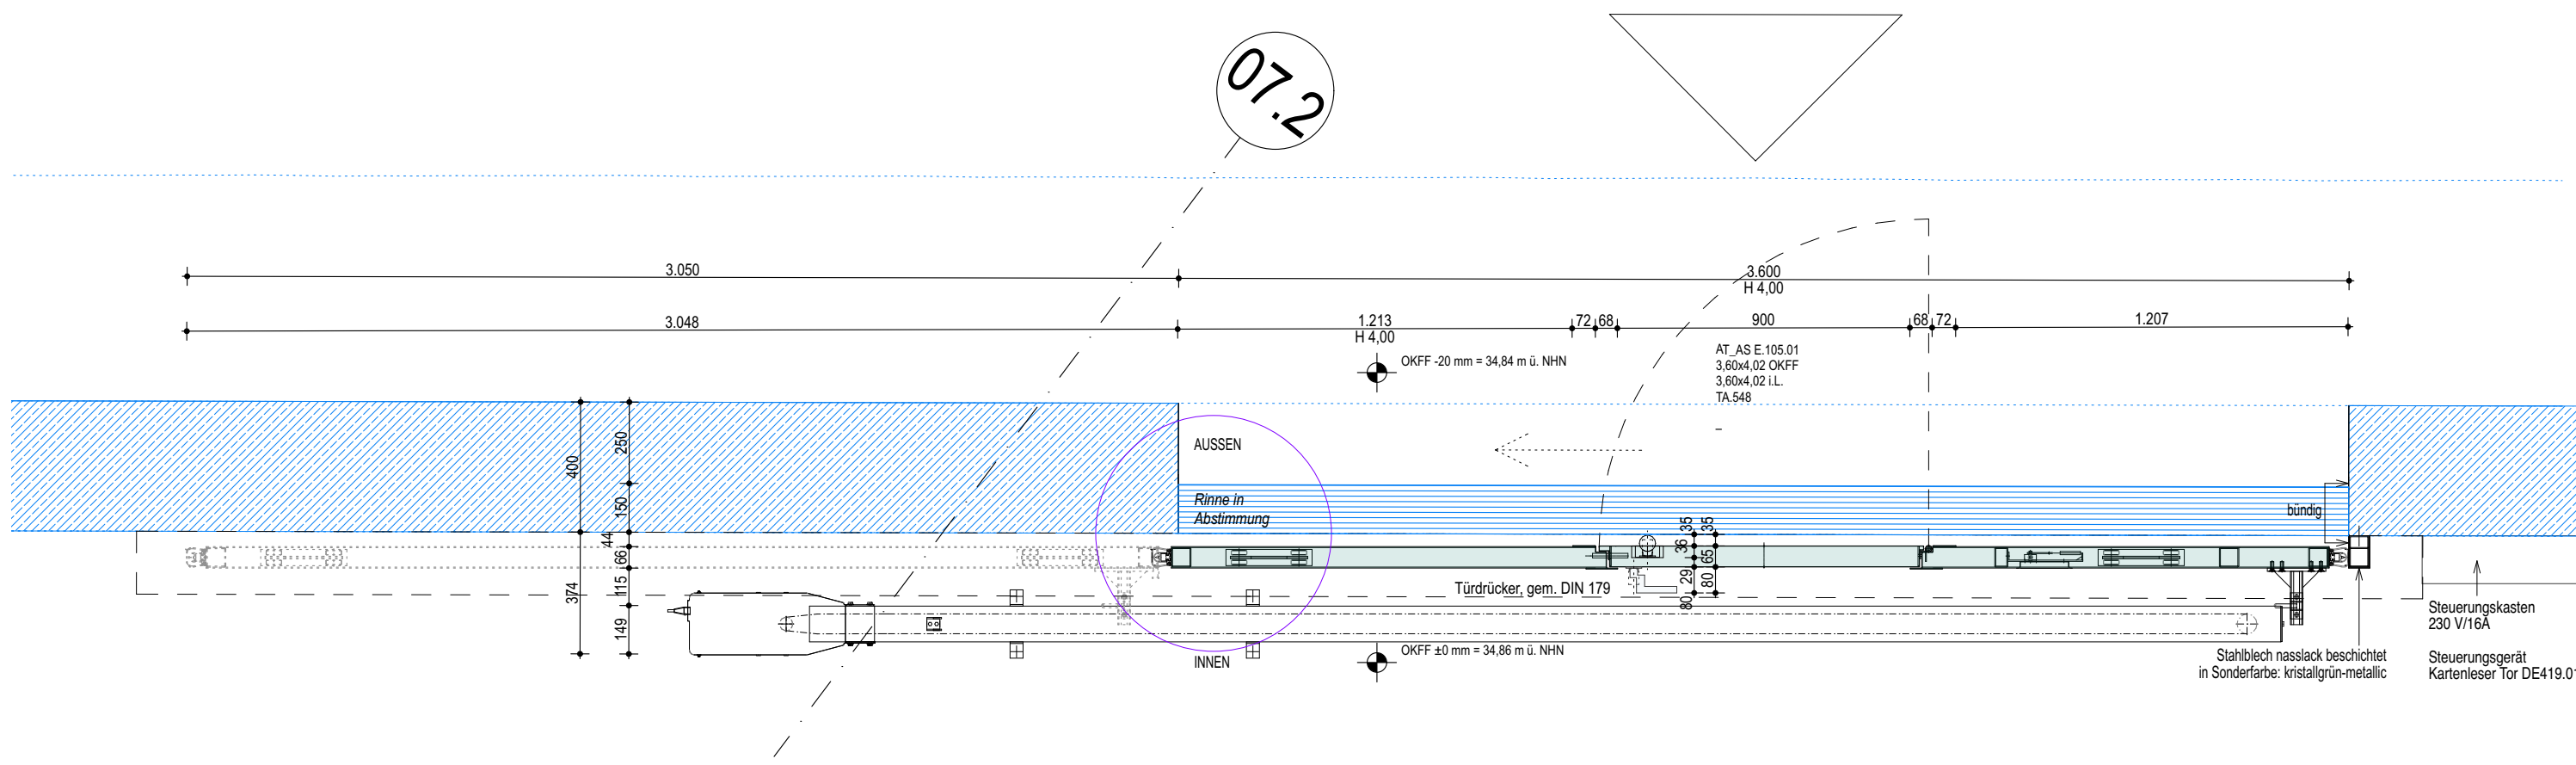

Horizontalschnitt

Schiebetor 1-teilig, einseitig parallel öffnend mit schwellenloser Schluftpür.

Torflügel Aufbau: Innenkonstruktion aus Rechteckrohr 60x60x3mm, außen 3mm Stahlblech nasslack beschichtet im 2-Schicht-Verfahren in Sonderfarbe: kristallgrün-metallic, mit Rahmen verschweißt, ohne sichtbare Schraubverbindungen und ohne Verbindungsschienen.

Türausführung stumpf laufend ohne Einlaufprofil.

Führung oben:
Torflügel über 2 kugelgelagerte Stahl-Doppelrollen, die oben am Rahmen befestigt sind und in einer System-Laufschiene aus verzinktem Stahl geführt werden.

Führung unten:
Flügel über 2 Stk. Führungsrollen am Flügel, die in einer durchgehenden Führungsschiene im Boden geführt werden. Die Bodenschiene ist 1-läufig ausgeführt. Ausführung der Führungsschiene Stahl verzinkt.

Antrieb: 1 Stk. Hubantrieb, Hinderniserkennung, eine Eisbrecher-Anfahrstufe, reduzierten Toröffnung für Fußgänger, Netzspannung des Antriebes - 230V.


Sicherheitseinrichtungen: Lichtschränke, opto-akustischer Melder.

Befehlsgeräte und Verriegelung des Tors: innen und außen mit: Totmannschaltung als 2-fach Taster und Kartenleser für Zu- und Abschaltung der Befehlsgeräte der Tor und Tür Entriegelung mittels Berechtigung (bauseitig zu der Einbindung zur Verfügung gestellt). Zugseil von Innen.

Kontakte: Schluftpür - Magnetkontakt ZKA, Tor Magnetkontakt ZKA; verdeckter Kabelübergang von der Tür zum Torblatt und Kettenträgersystem.

Schluftpür: Lichte Durchgangsbreite 900 mm Lichte Durchgangshöhe 2130 mm. Schwellenlos, von innen Schluftpürdrückergarnitur von aussen Knauf in Mulde, beide aus Edelstahl gebürstet, Panikbeschlag nach DIN 179; selbstverriegelnd, mit Panikfunktion, vorge richtet für digitalen Schließzylinder von aussen; Tür selbstschließend mit im Türblatt integriertem Türschließer. Von innen Zugseile.

Rückansicht

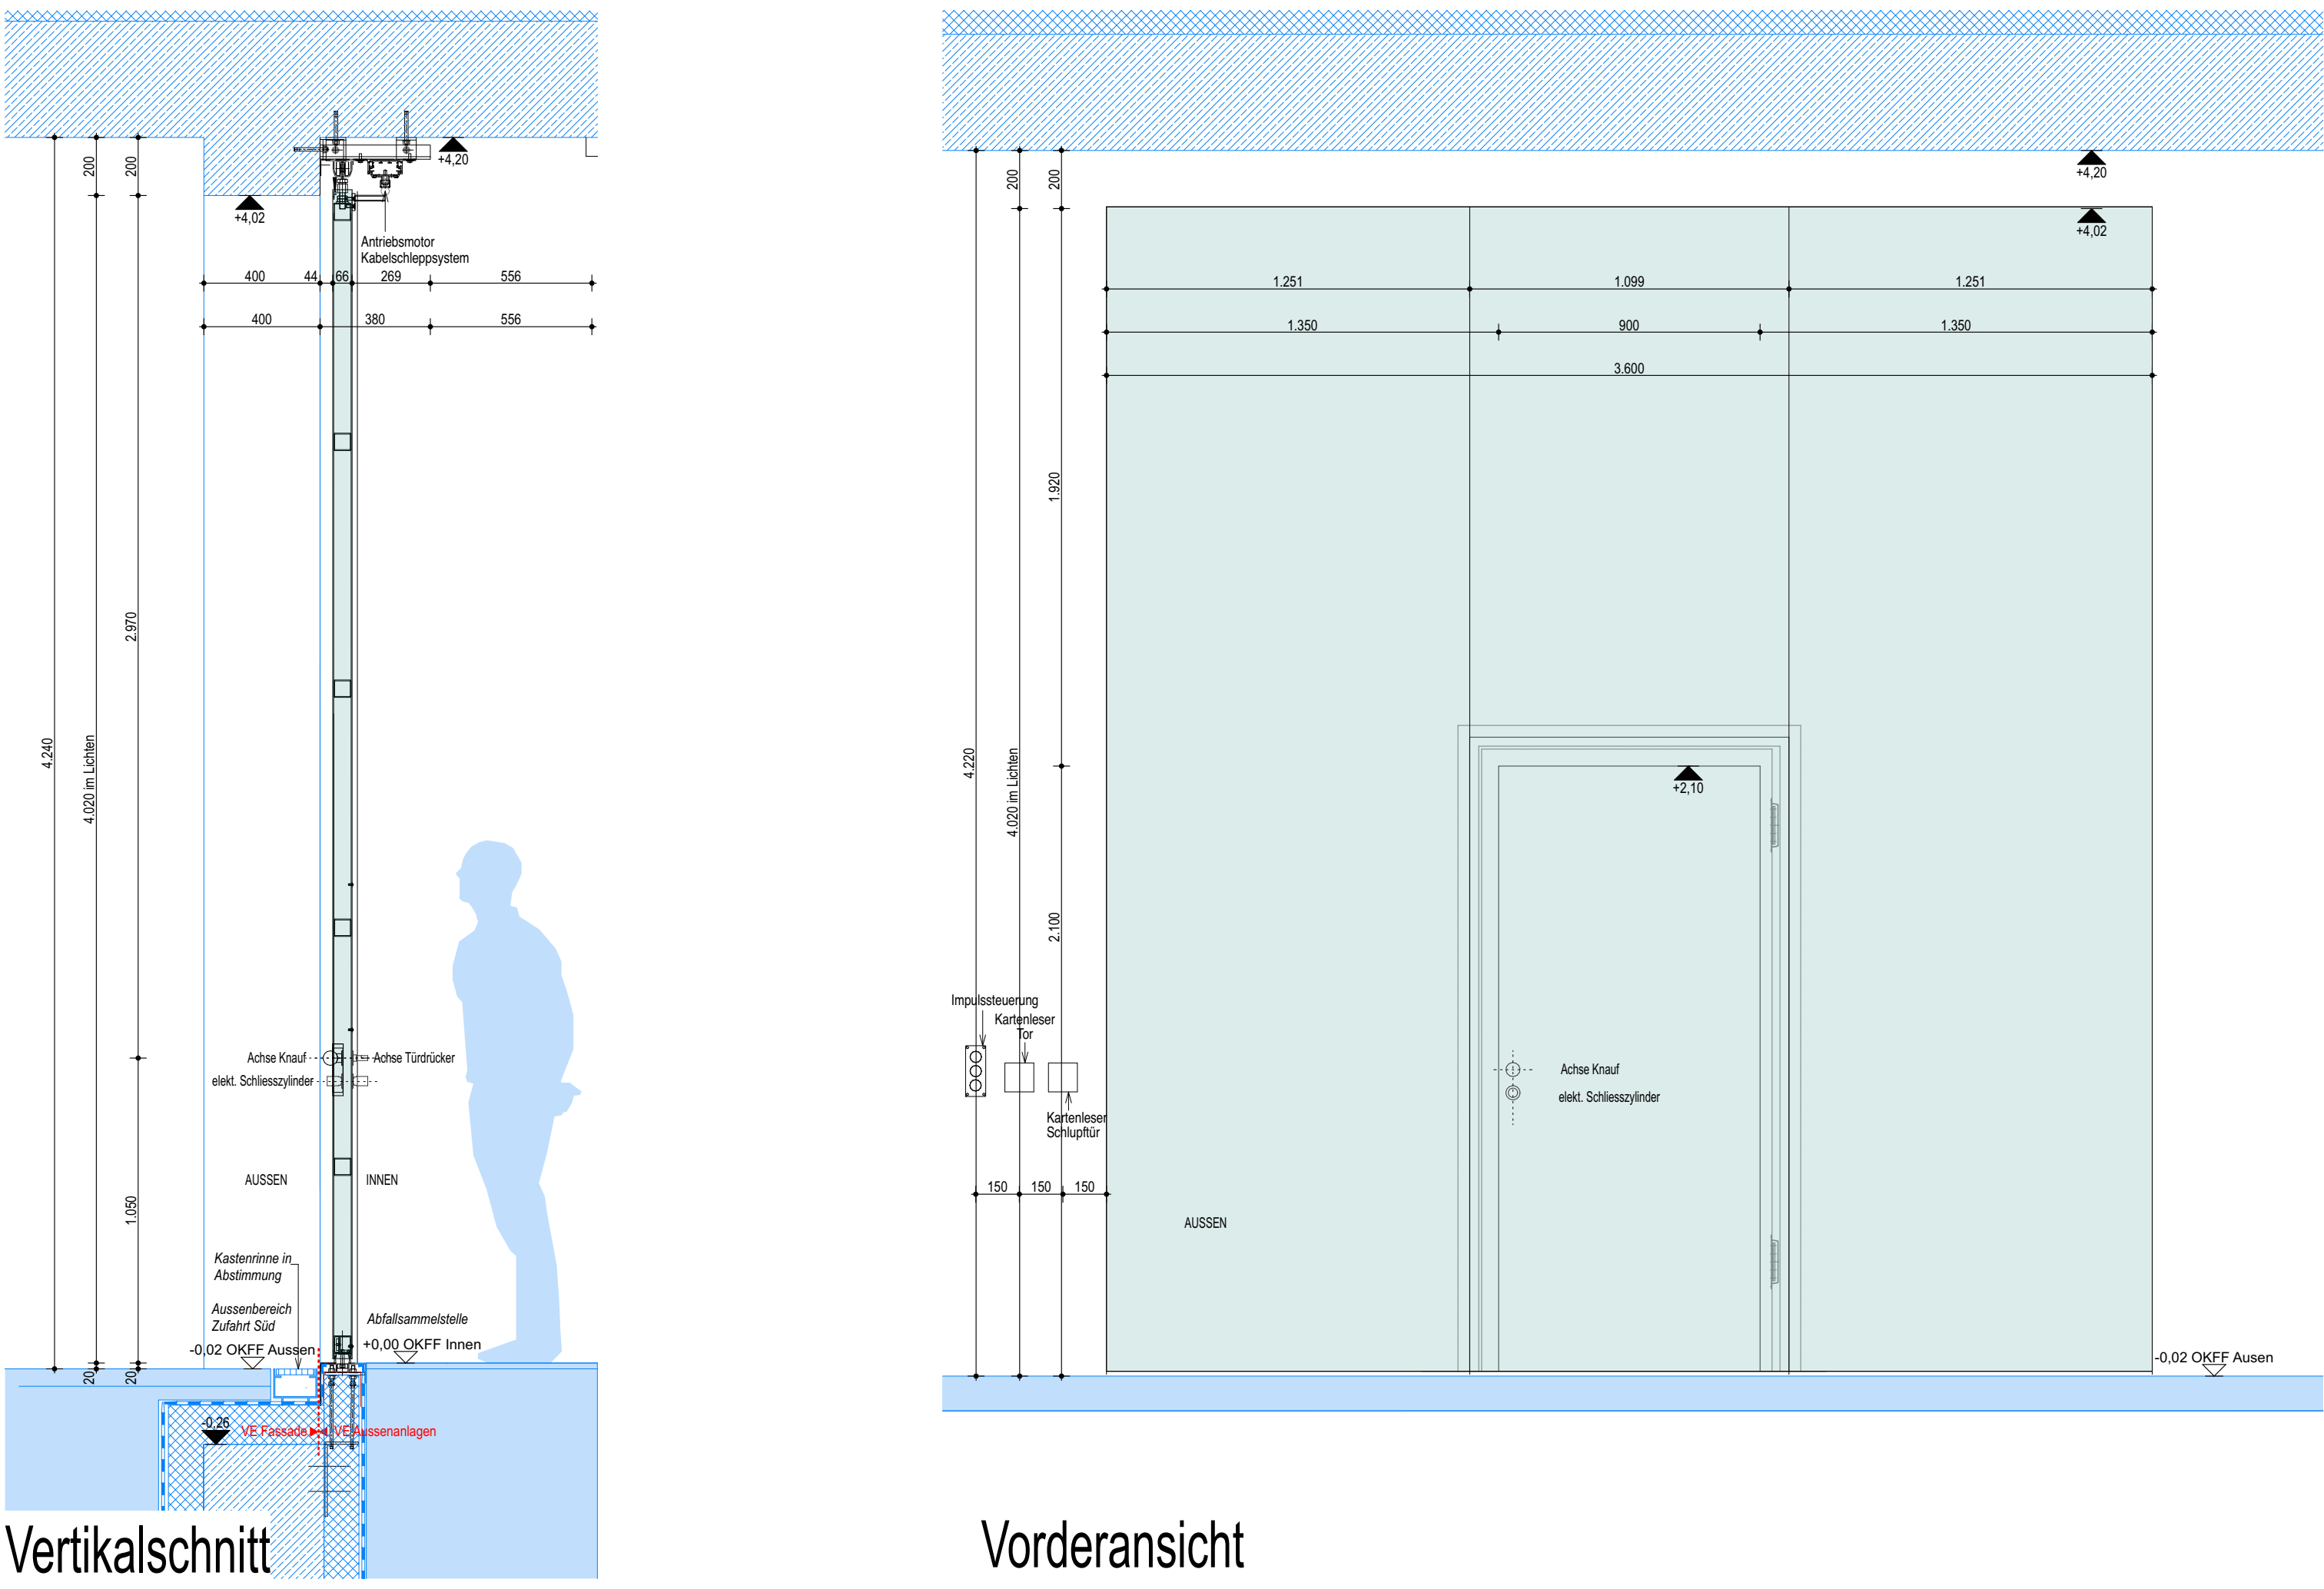


SCHIEBETOR

AT AS E. 105.2 Abfallsammelstelle

DE419.02 / TA.952

Anforderung:
Brandschutz:
Schallschutz:
Wärmeschutz:
Einbruchschutz:
ZKA: ja

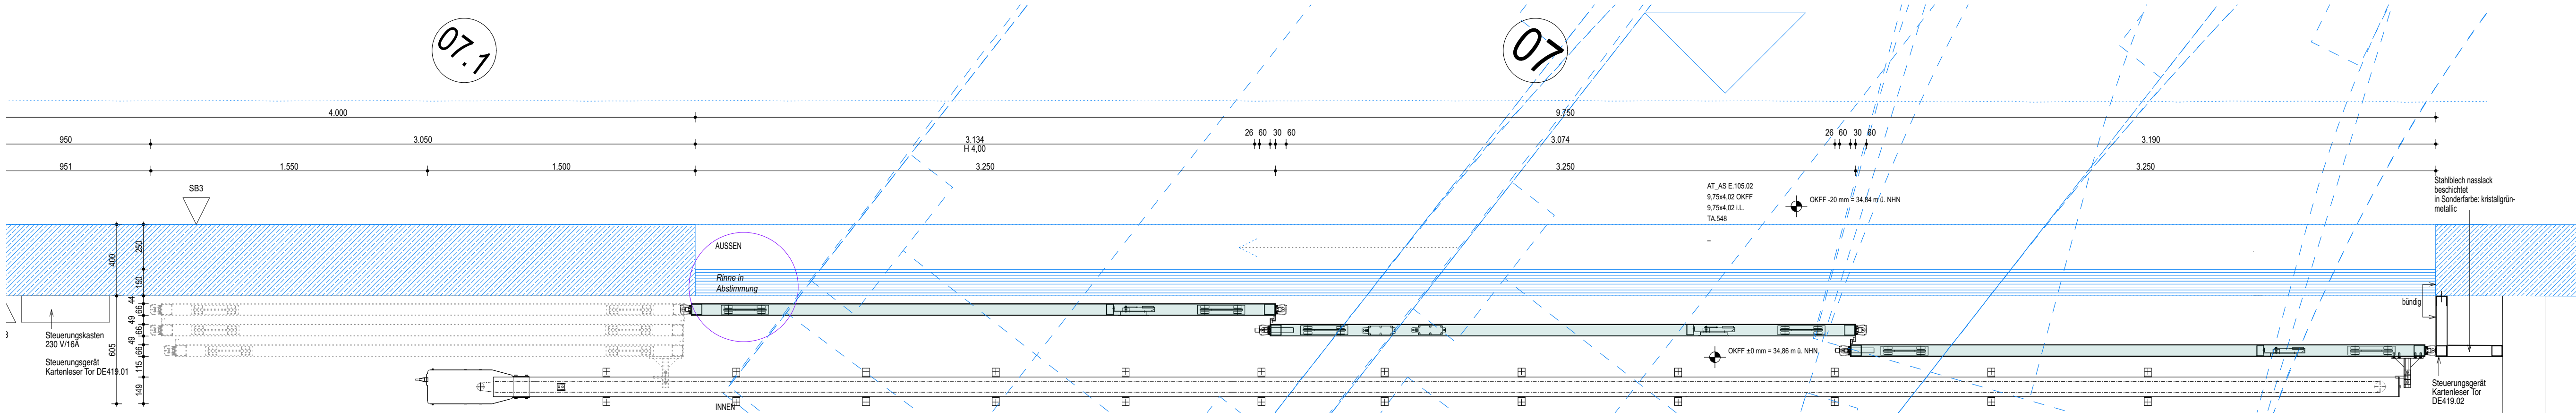

Horizontalschnitt

Schiebetor 3-teilig, teleskopartig, einseitig parallel öffnend.

Torflügel Aufbau: Innenkonstruktion aus Rechteckrohr 60x60x3mm, außen 3mm Stahlblech nasslack beschichtet im 2-Schicht-Verfahren in Sonderfarbe: kristallgrün-metallic, mit Rahmen verschweißt, ohne sichtbare Schraubverbindungen und ohne Verbindungsschienen.

Türausführung stumpf laufend ohne Einlaufprofil.

Führung oben:
Je Torflügel über 2 kugelgelagerte Stahl-Doppelrollen, die oben am Rahmen befestigt sind und in einer System-Laufschiene aus verzinktem Stahl geführt werden.

Führung unten:
Je Flügel über 2 Stk. Führungsrollen am Flügel, die in einer durchgehenden Führungsschiene im Boden geführt werden. Die Bodenschiene ist 3-läufig ausgeführt. Ausführung der Führungsschiene Stahl verzinkt.

Antriebsmotor: 1 Stk. Hubantrieb, Hinderniserkennung, eine Eisbrecher-Anfahrstufe, Möglichkeit der reduzierten Toröffnung für Fußgänger, Netzspannung des Antriebes - 230V.

Kontakte: Tor: Magnetkontakt ZKA.

Sicherheitseinrichtungen: Lichtschränke, opto-akustischer Melder.

Befehlsgeräte und Verriegelung des Tors: innen und außen mit: Totmannschaltung als 2-fach Taster und Kartenleser für Zu- und Abschaltung der Befehlsgeräte der Tor mittels Berechtigung (bauseitig zu der Einbindung zur Verfügung gestellt). Von innen Zugseile.

Rückansicht

