




	Beton		WKRO	Unterseite roh
	Betonstahl		WKFO	Unterseite fertig
	Estrich		OK RSF	OK Rohfußboden
	Mauerwerk		OK F	OK Fertigfußboden
	OK Holzbohlen / Leichtbau		OK C / OK EC	OK Roh-/Fertigbohlen

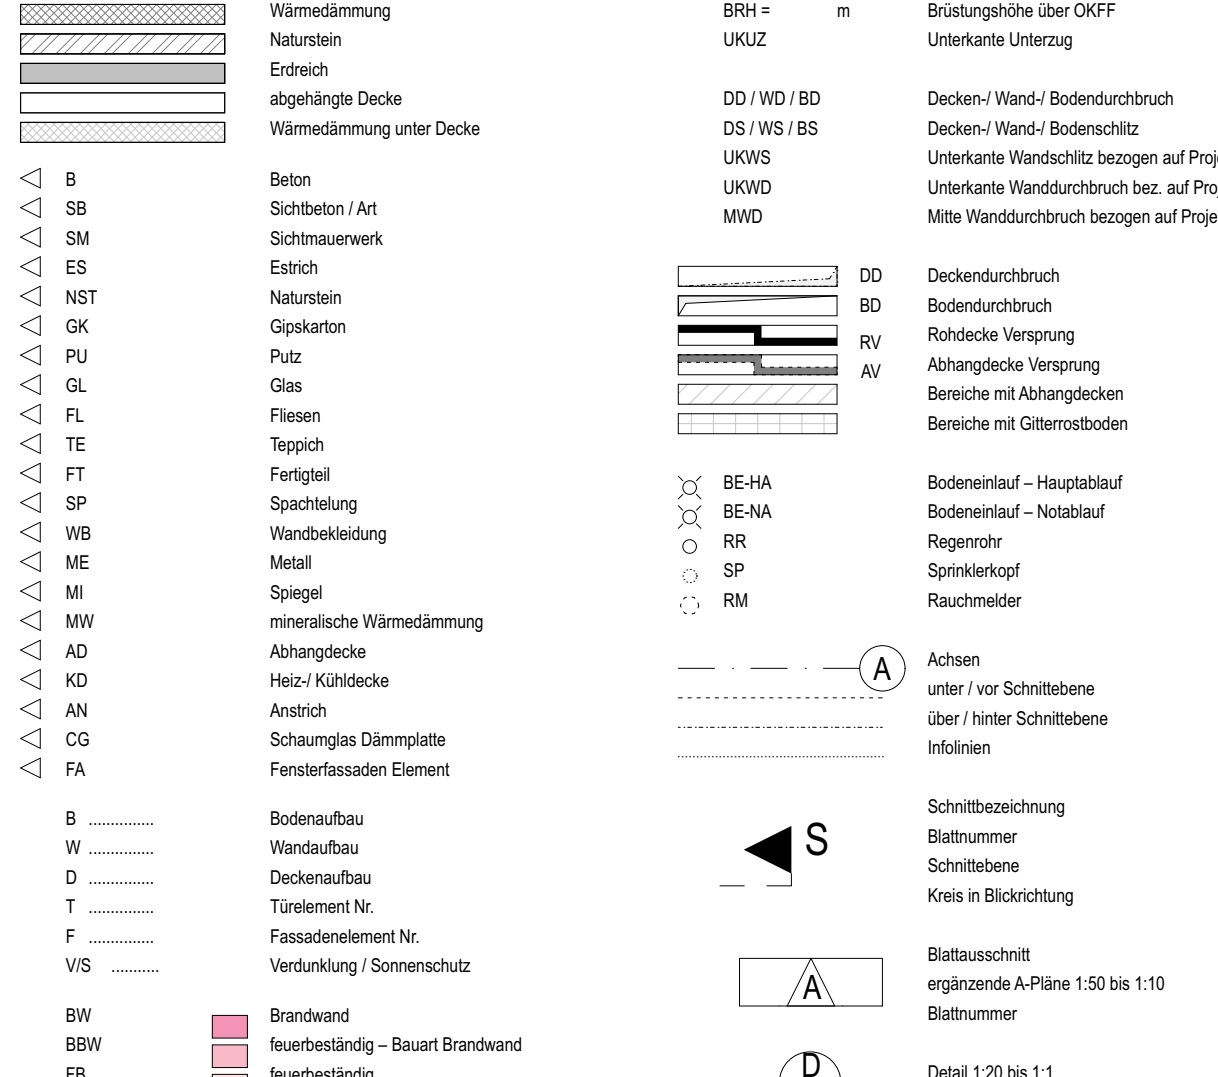

rtb	Abfluss, rauchicht und selbstschließend		Blattnummer
rt	Abfluss, dicht und selbstschließend		
fr-tb	feuerhemmender Abfluss, dicht und selbstschließend		Änderung

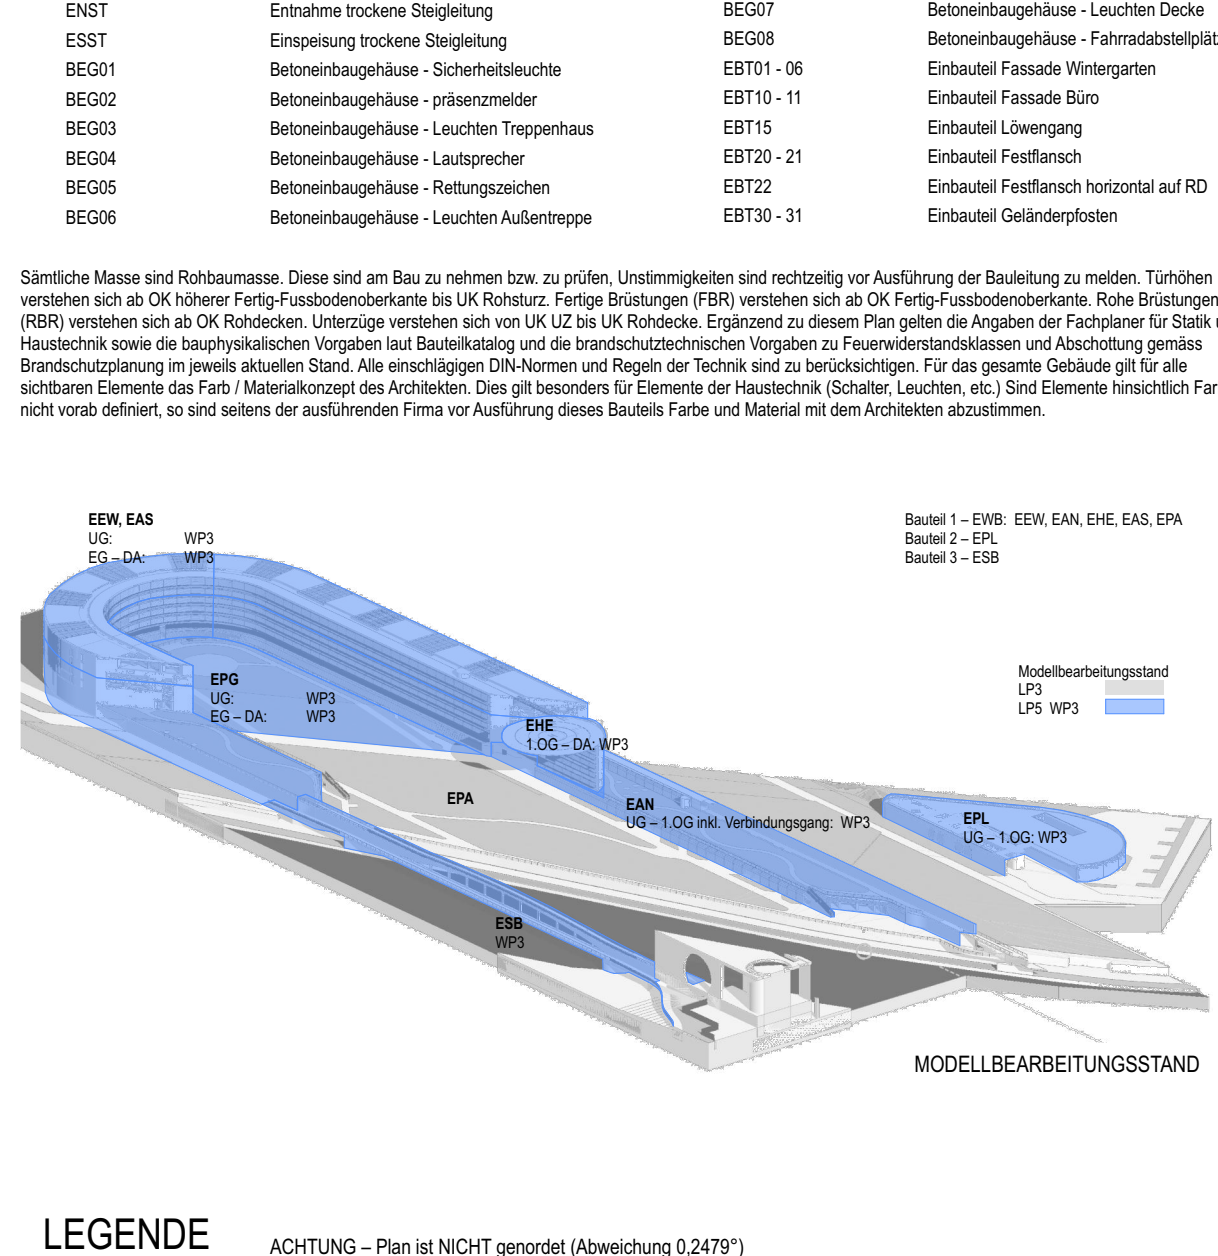

EEW –Foyer, Glas-Trennwand – Grundriss 1:20

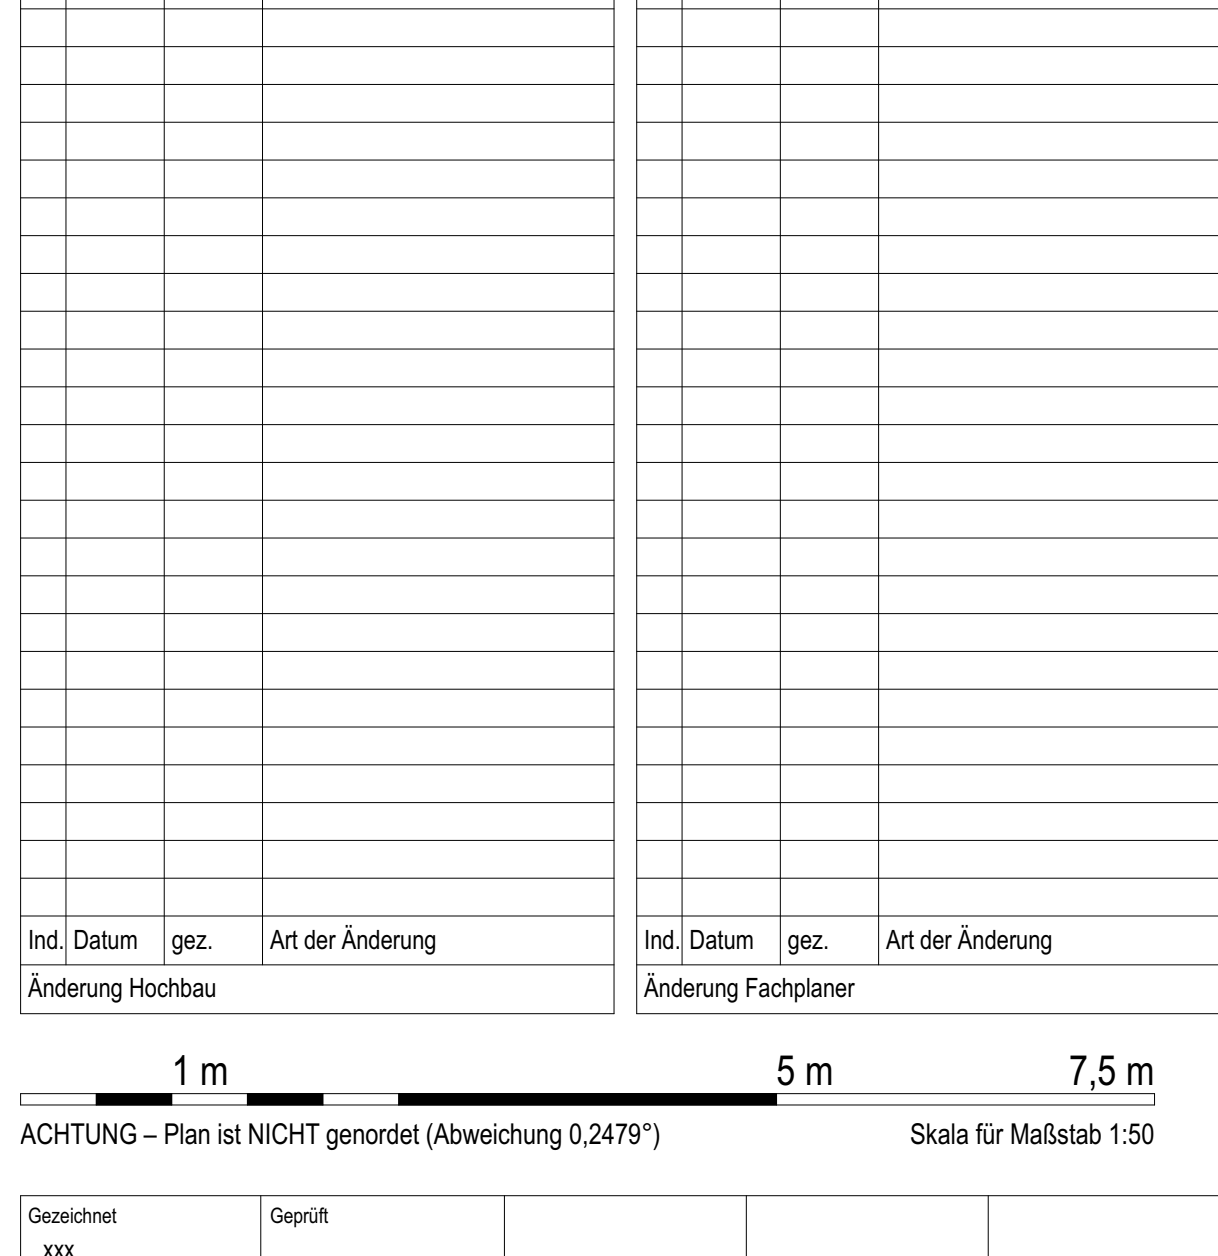

EEW –Foyer, Glas-Trennwand – Grundriss 1:50