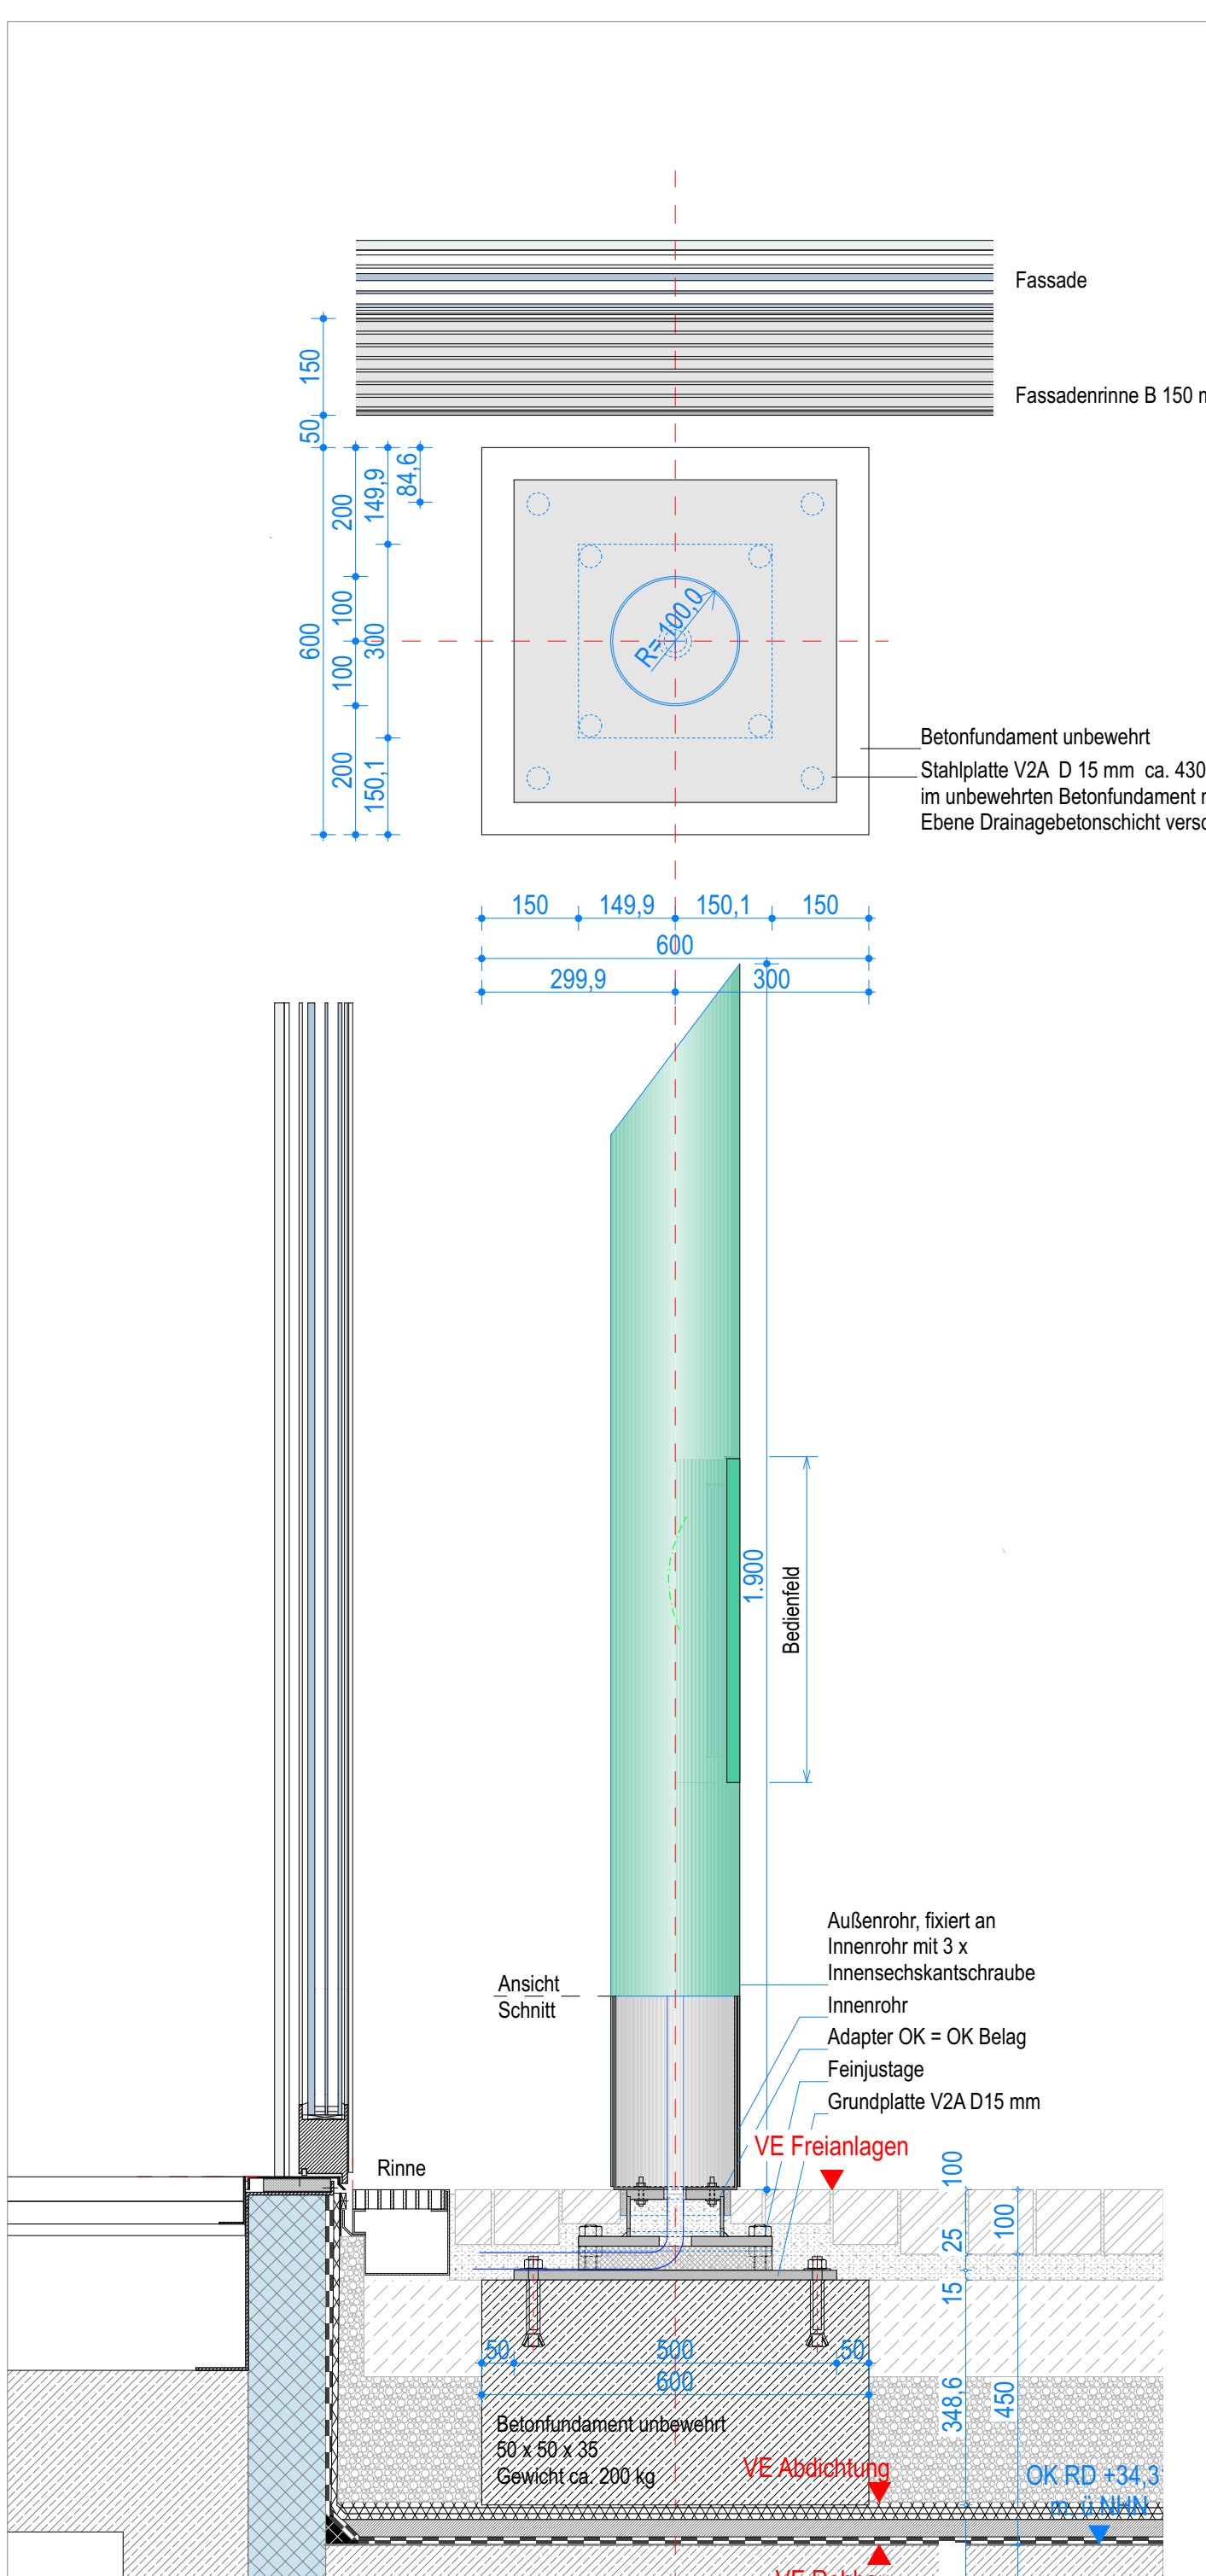
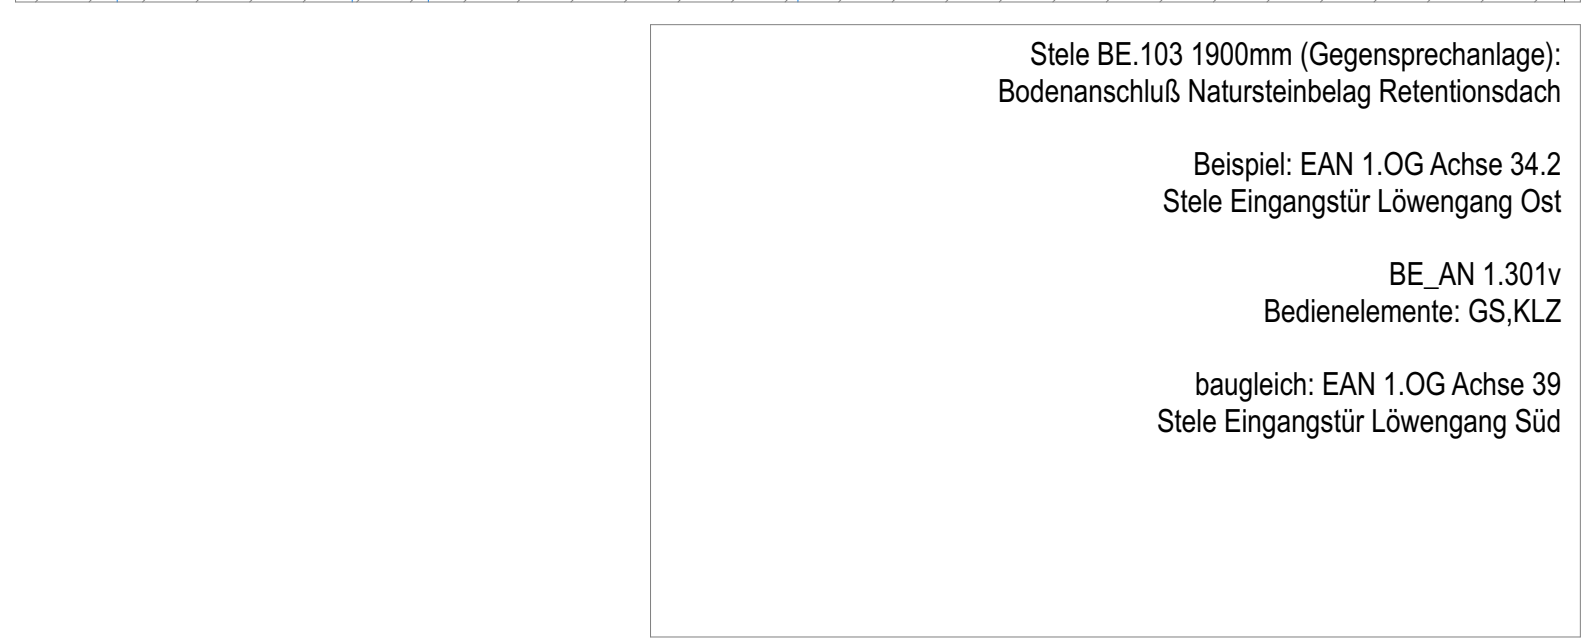
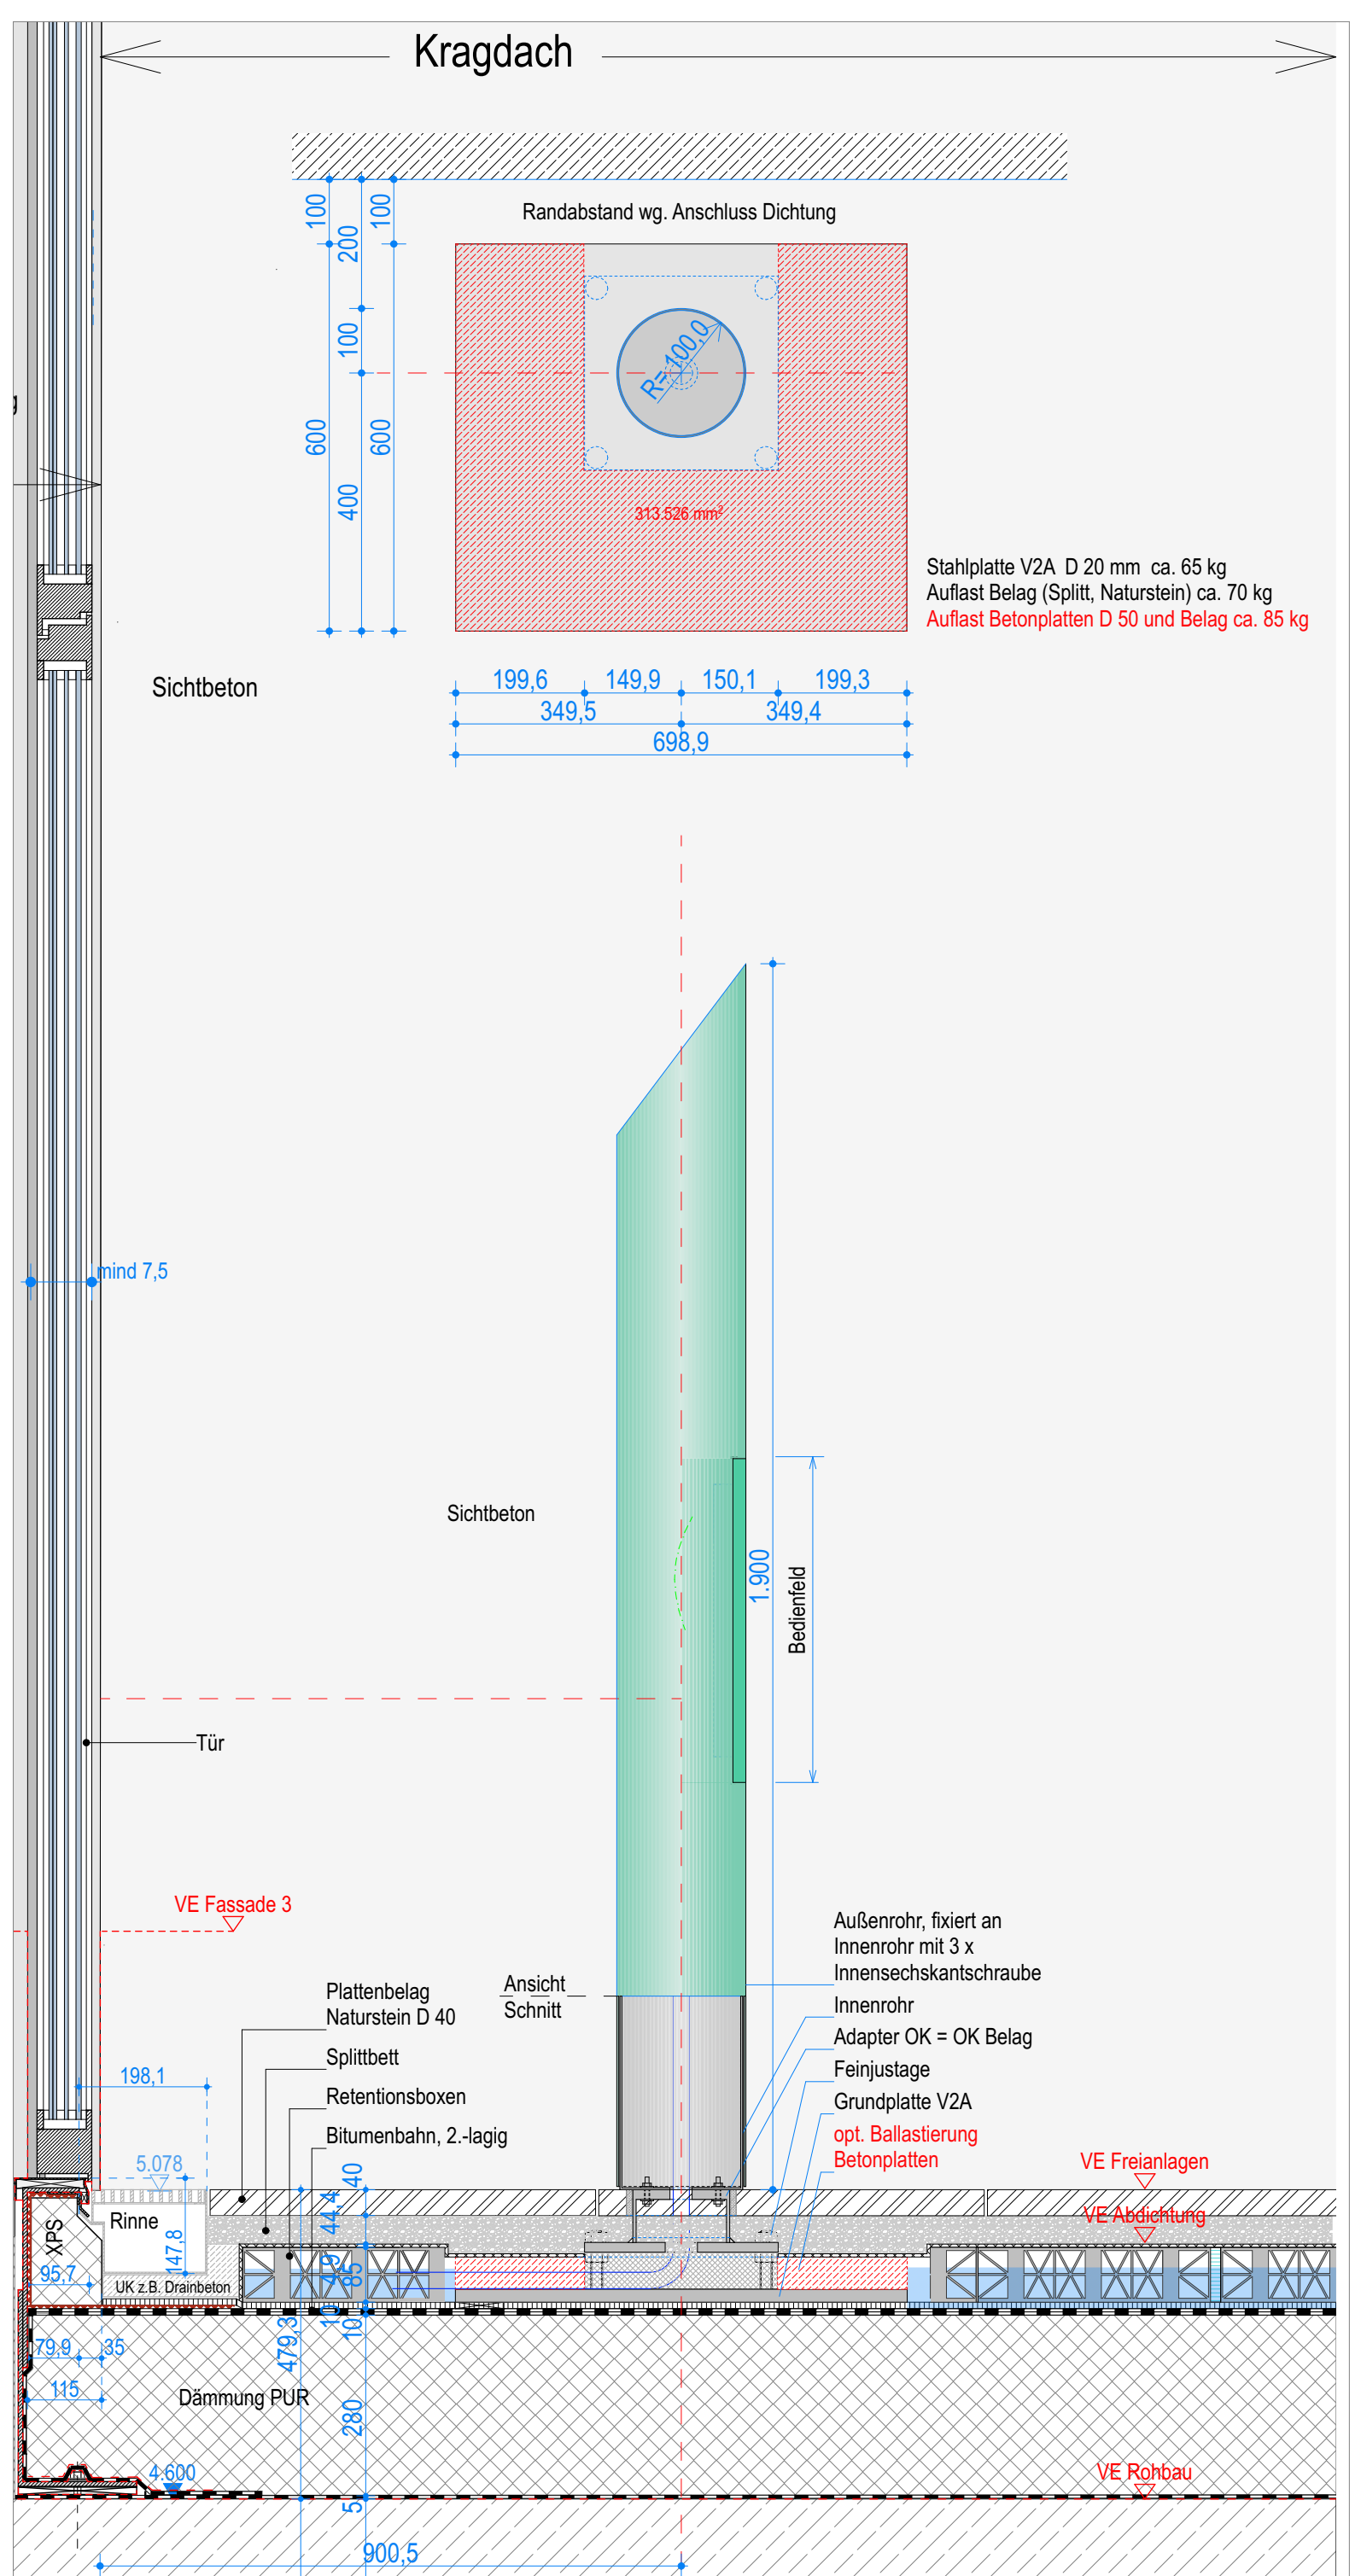
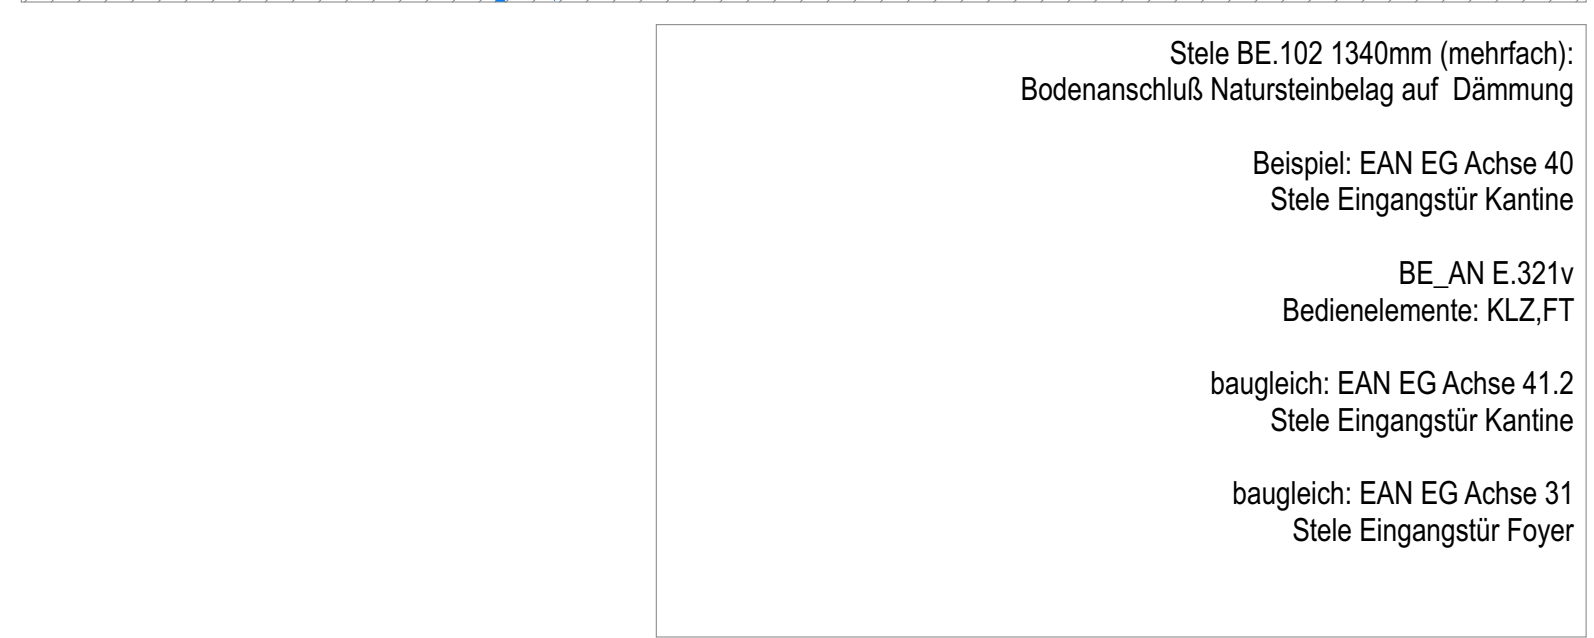
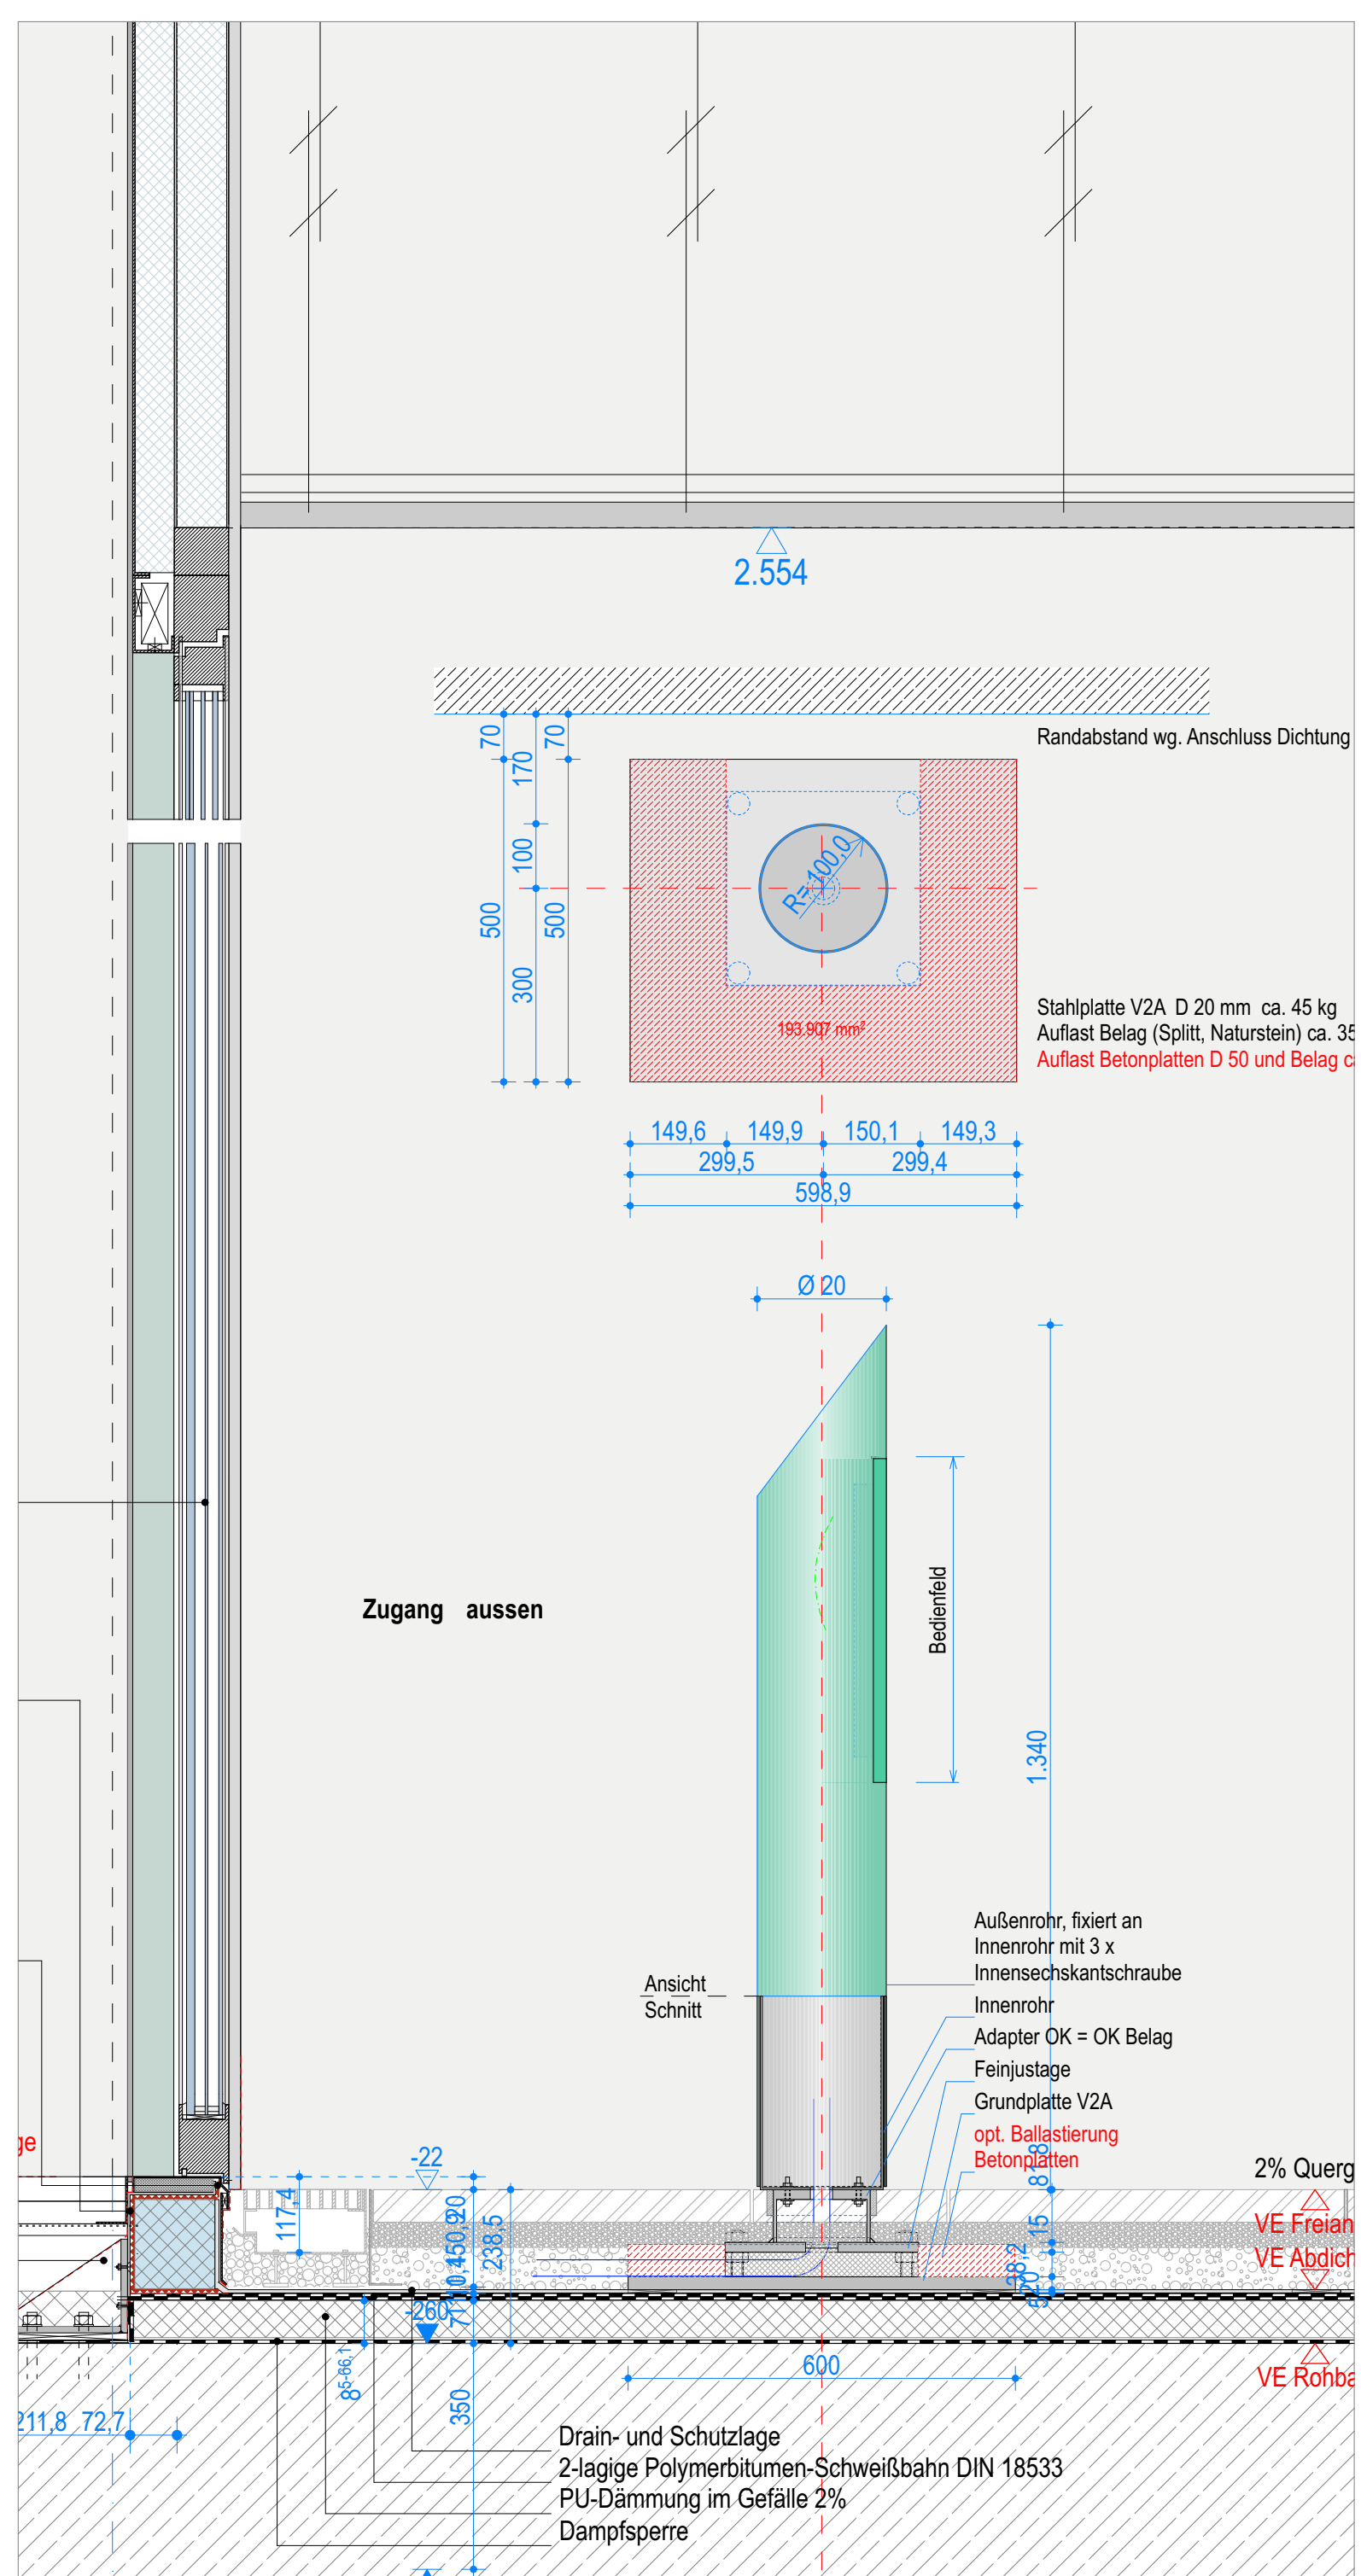
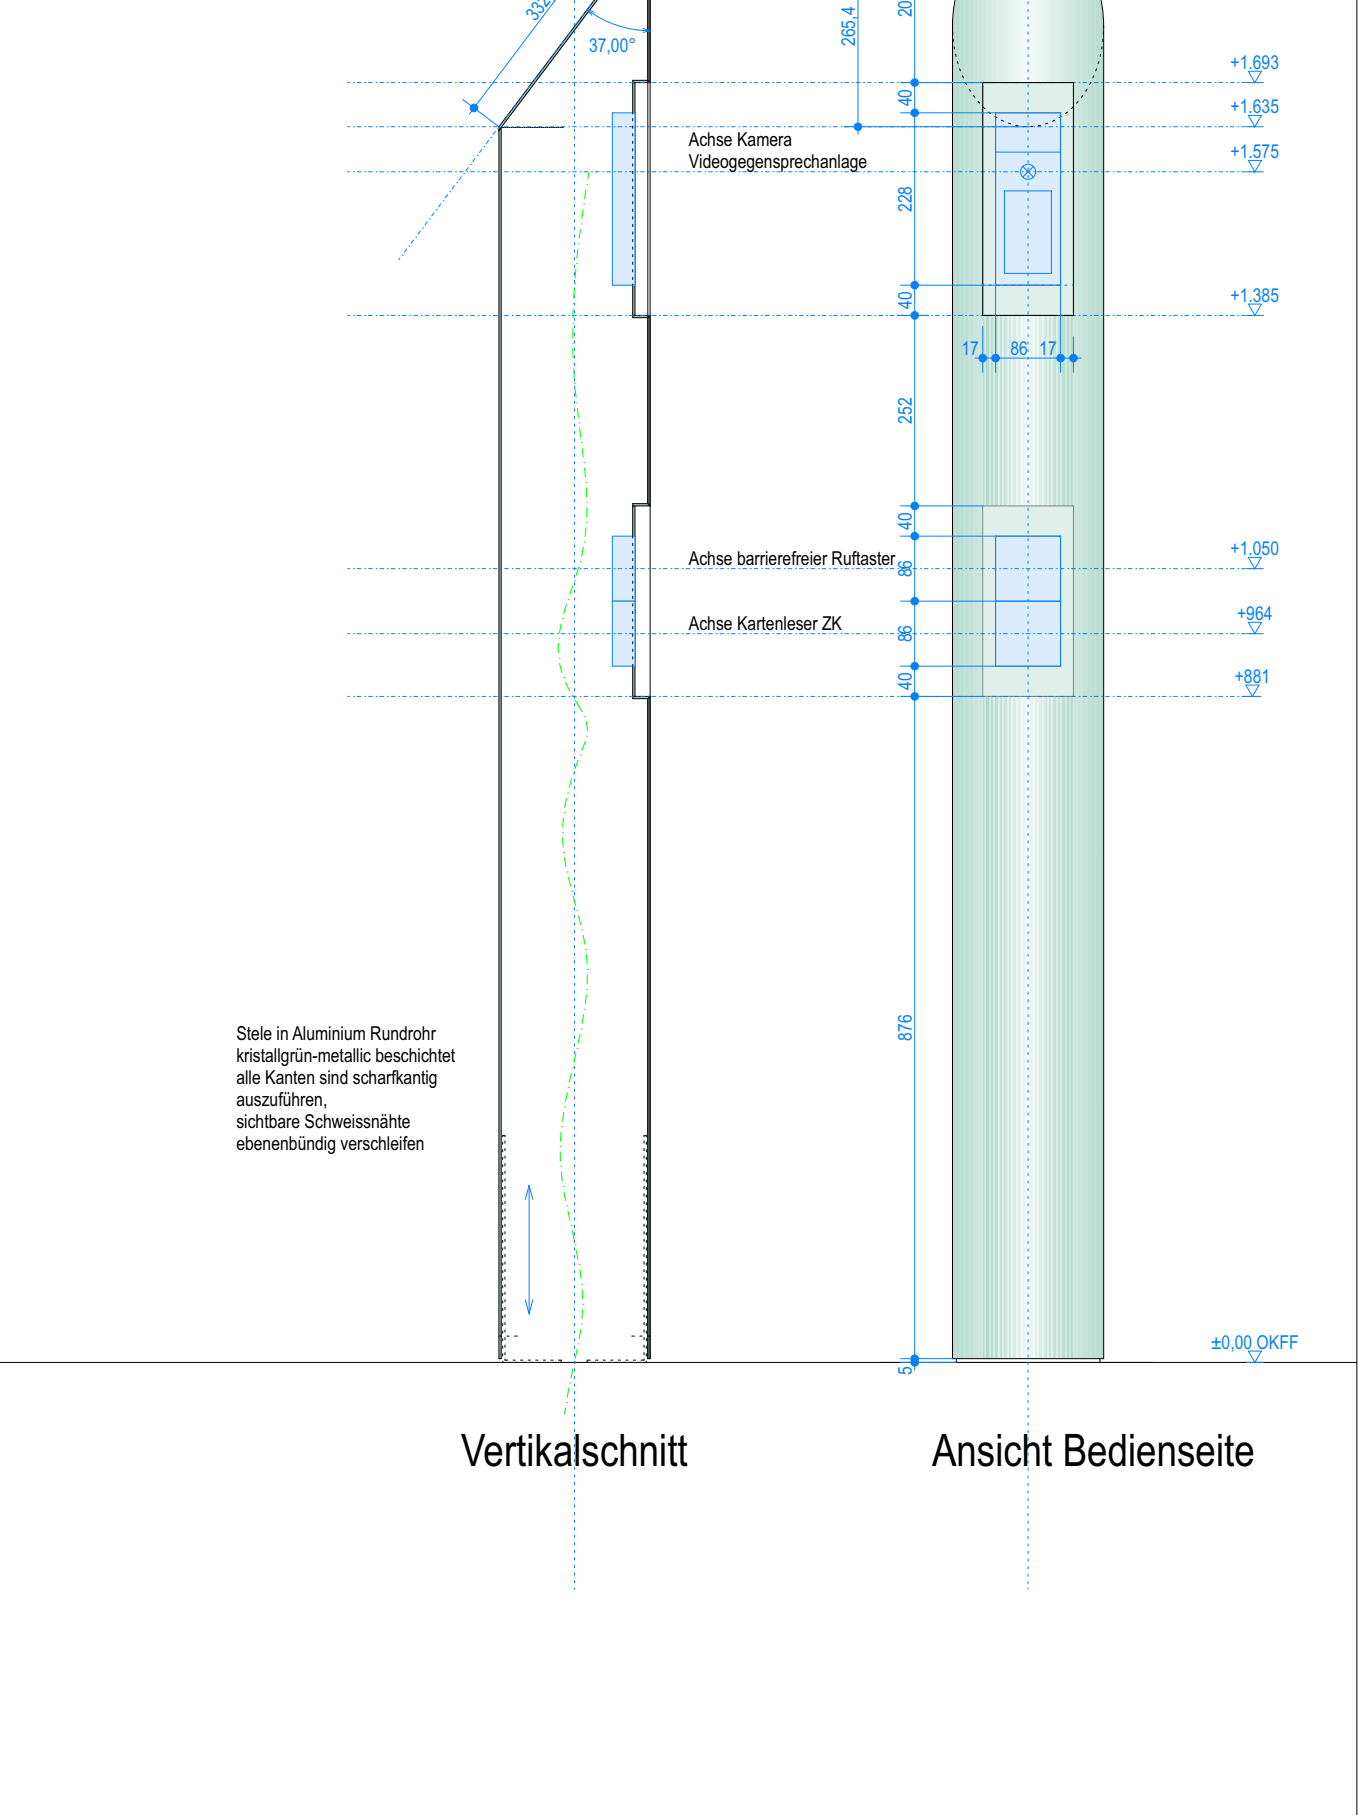
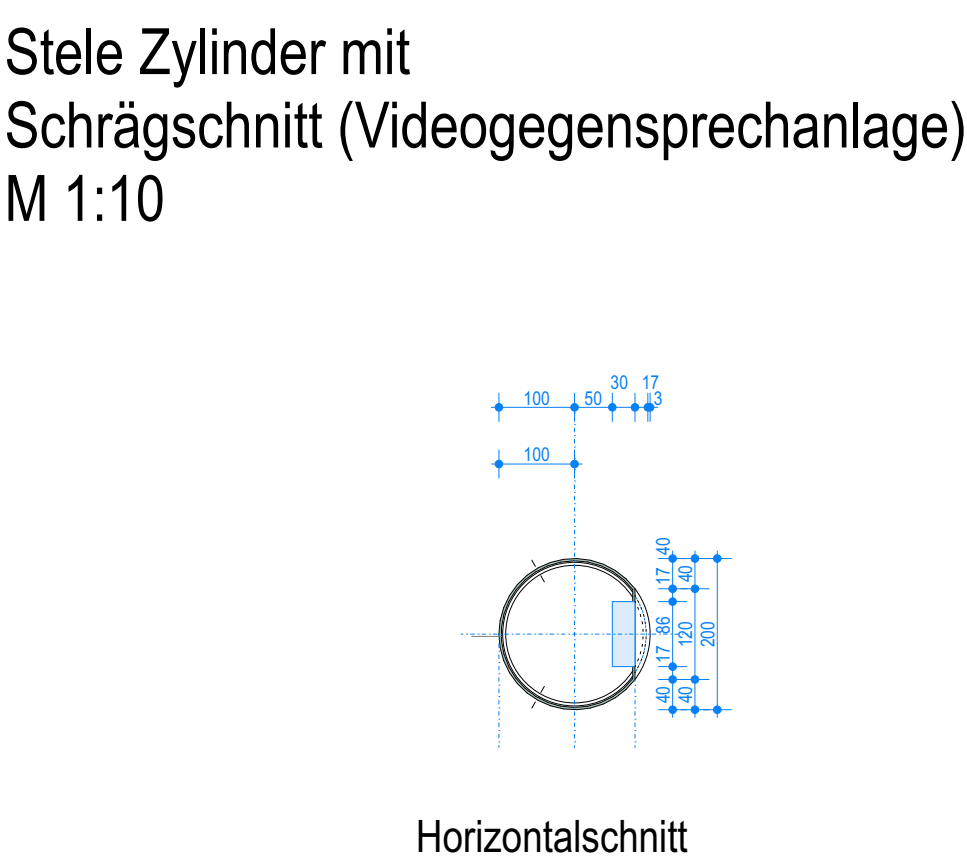
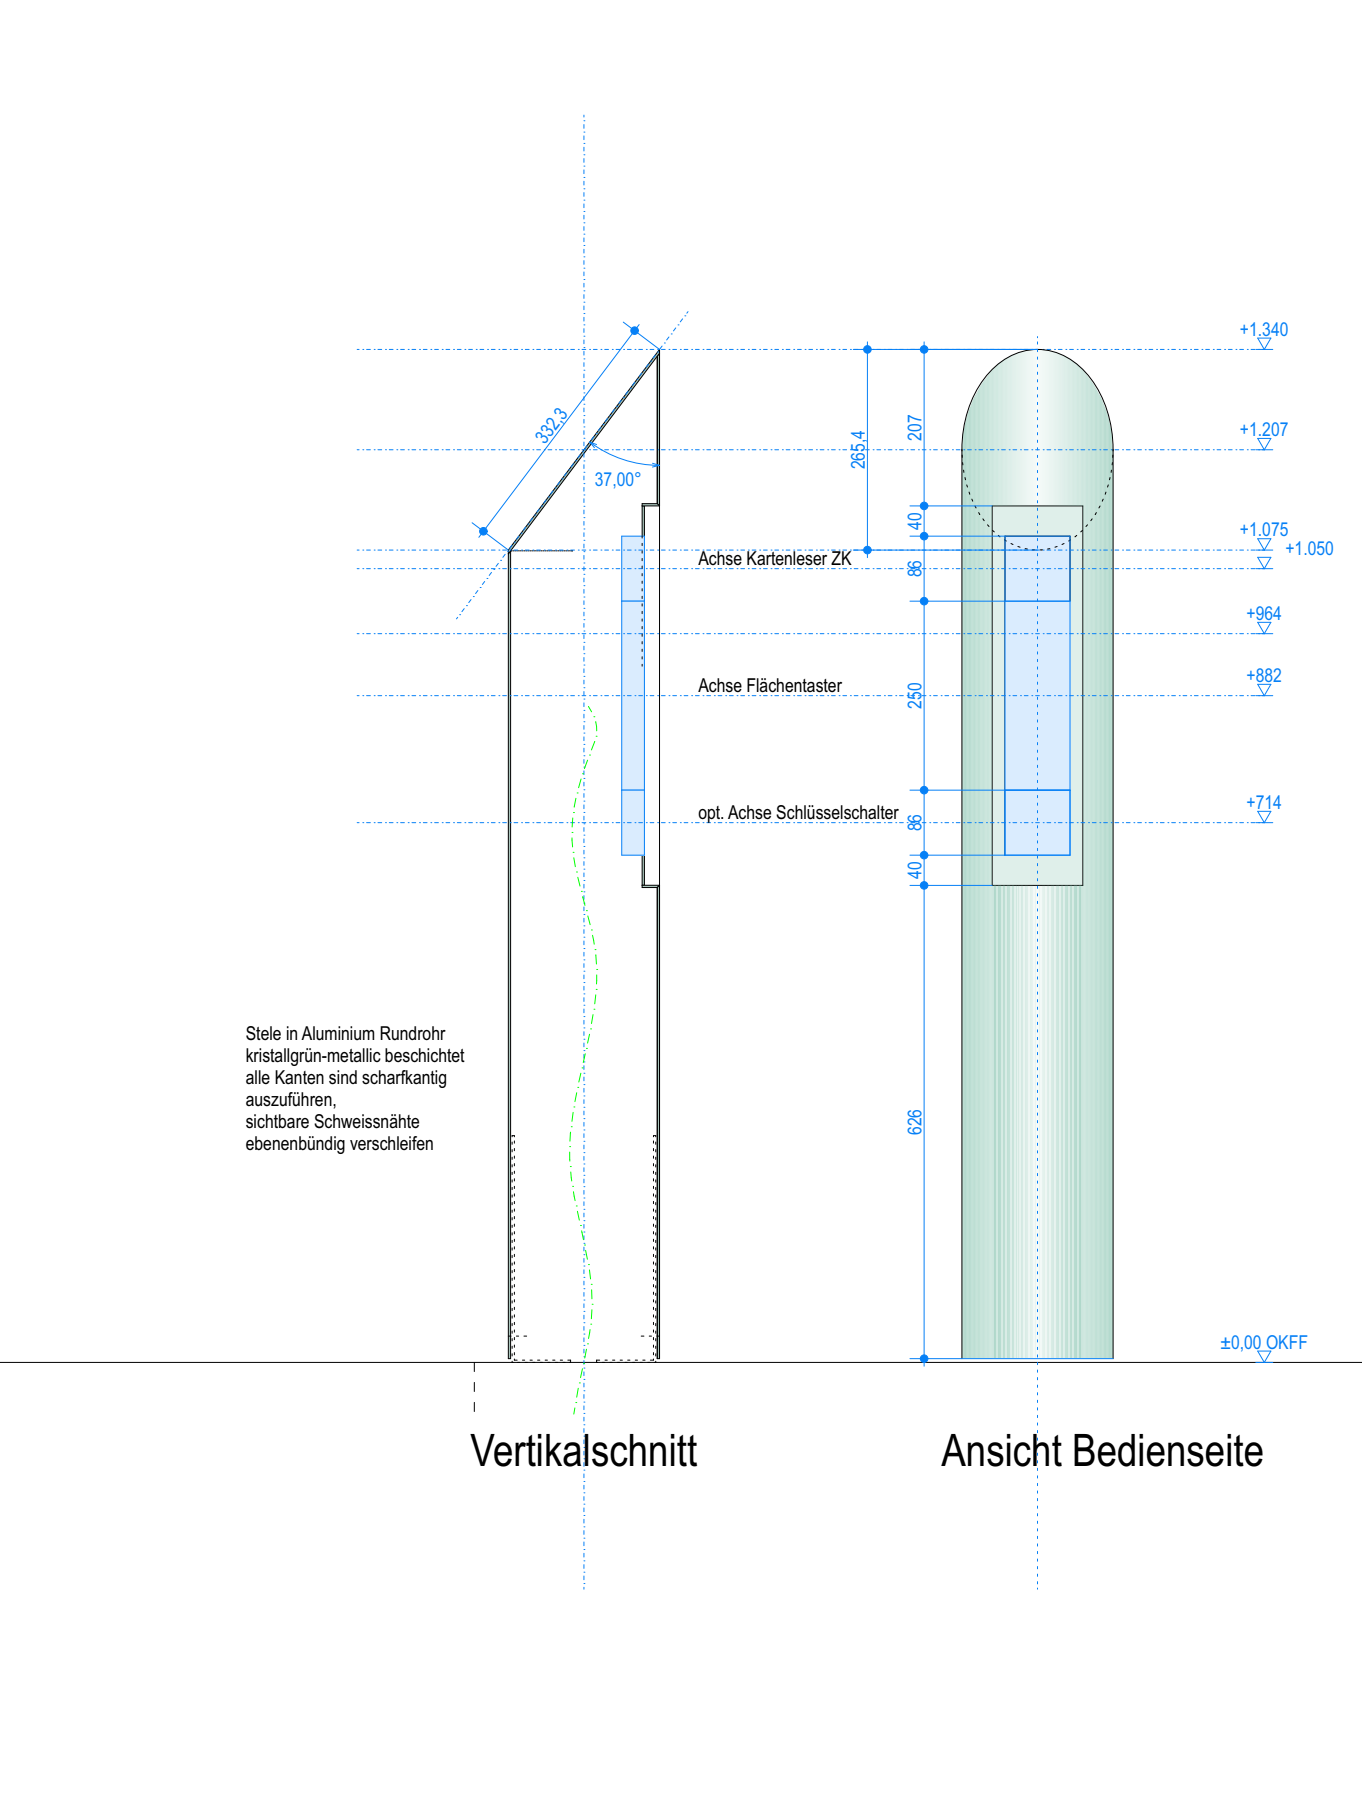
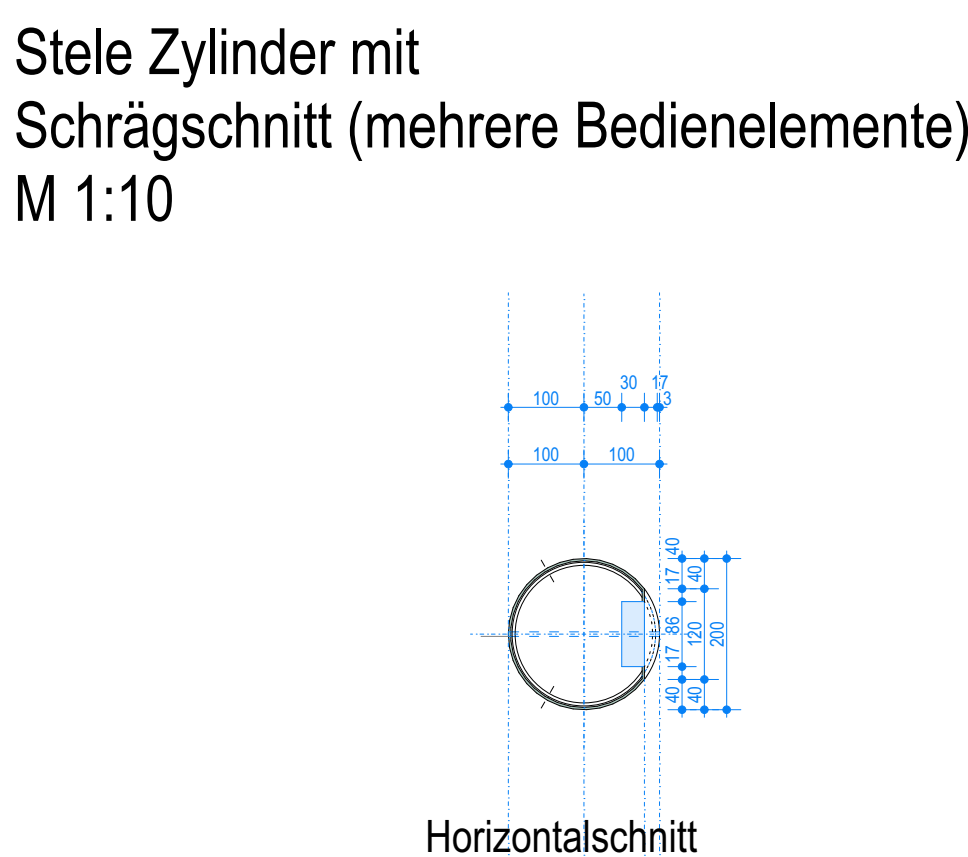
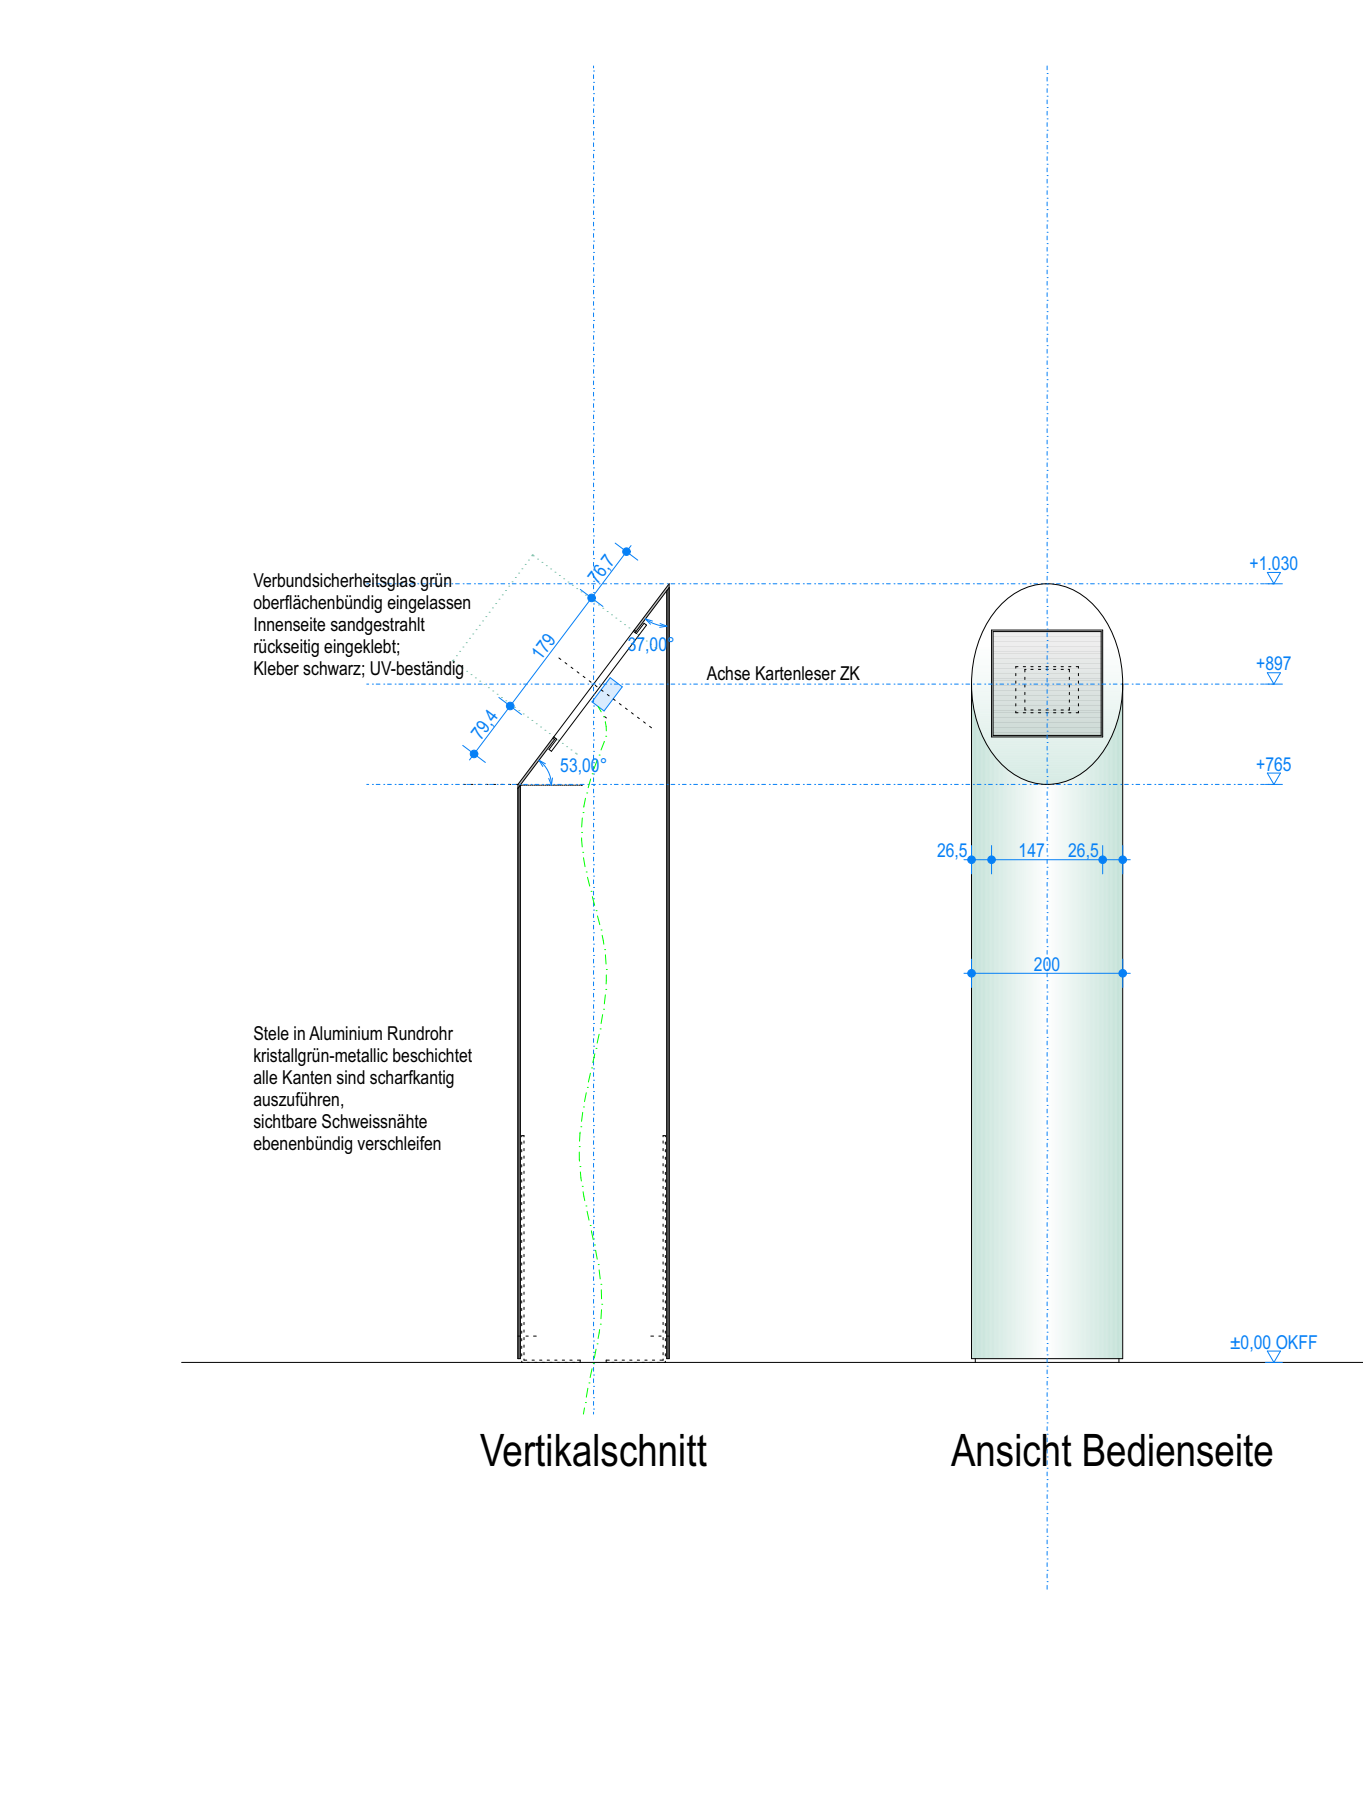
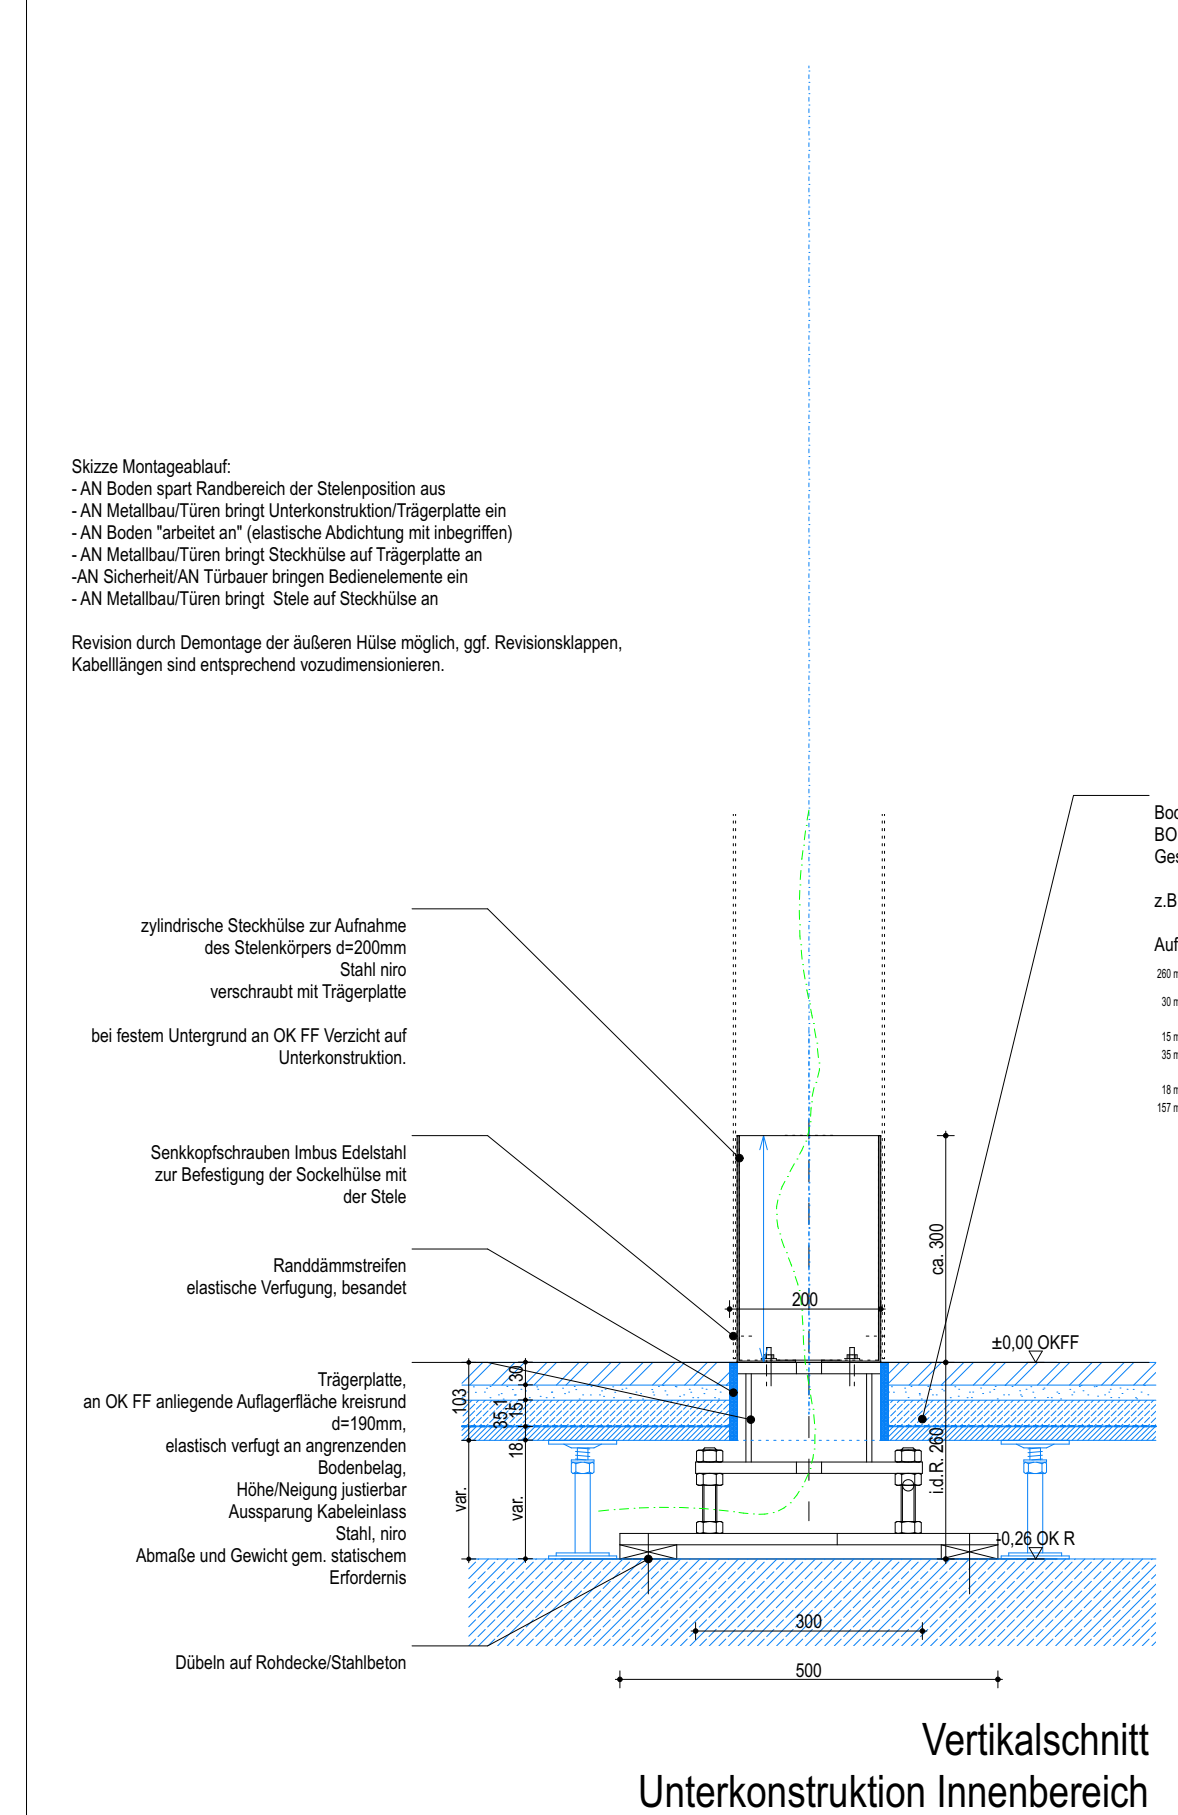
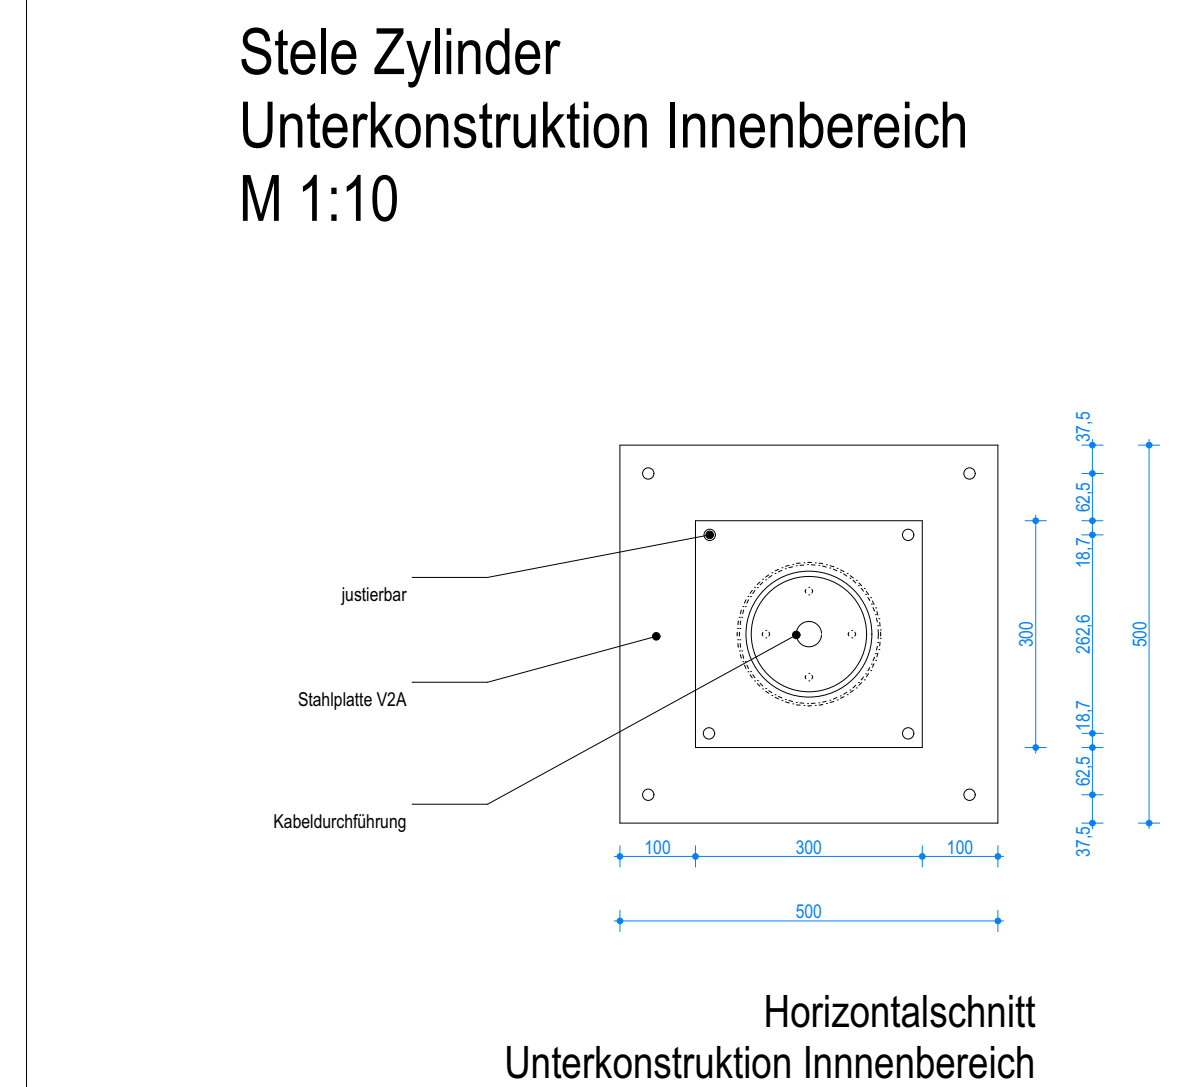
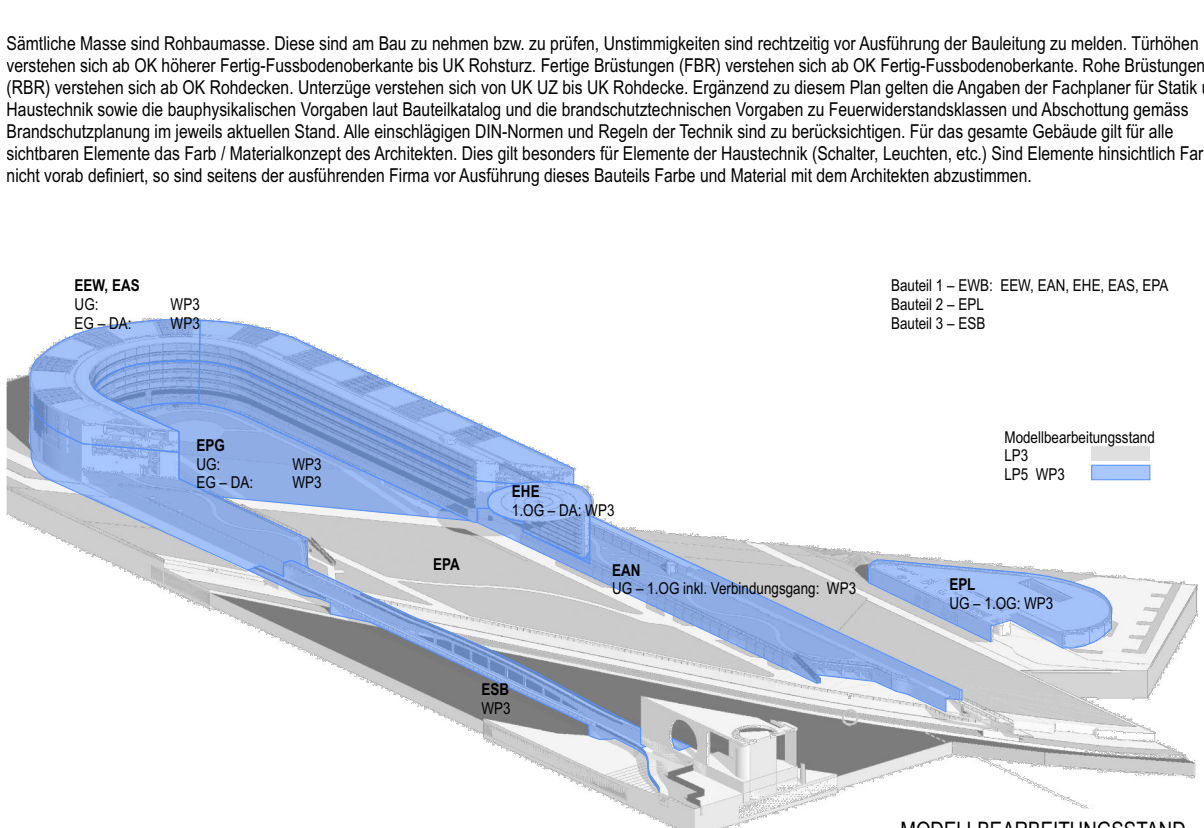
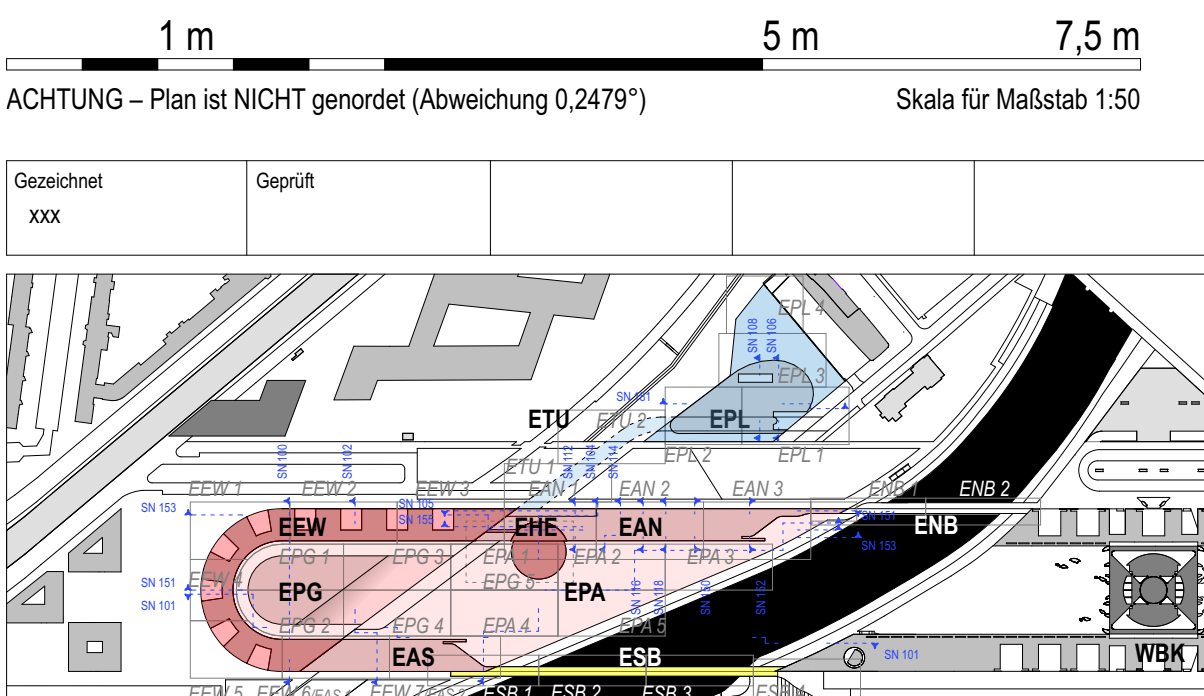


METALLBAU II – Sammelblatt 8 – Bedienelemente

Innenbereich

[illegible][illegible]

SR-Nr. Blattgröße 173 x 84 cm Zeichnungs- Kennzeichnung (Pn) DE_04_030_007 Maßstab 1:10, 1:20 ASIS-Schnittcode D 10557EBK_400A300_DF008_20200605_11_F_XXX(A)_a Gewerk HOCHBAU Datum 05.06.2020 ASIS-Schnitt Fachplaner Gewerk Planen/Schnitt Fachplaner Datum ASIS-Schnitt Ausführliche Firma Gewerk Planen/Schnitt Ausführliche Firma Datum	Bauelement Bauelement-Nr. Zeichnung Außenelemente Stalen Metallbau II Sammelblatt 8 Außenfächereplanung Bauelementen n.001 = 34.86 m Nenn (EG OKFF) DE 430 000
--	---