

LEGENDE EEW_780_01

Festlegungen

...wenn im Plan nicht anders gekennzeichnet.

Aluminium: AlMgSi 0,5, F22-25

Alu-Blech: AlMg3, hh, EQ

Alu, Stahl..
Erdstahl:

Edelstahl:
Oberflaeche fein geschliffen K240

Waermedaemmung:

Mineralwolle (WLG 03)

Hartschaumplatte (WLG 035)

Anschlüsse innen luft- und da

Anschlüsse außen wind- und schlagregendicht	
---	--

Schwellenanschlüsse wasserdicht
Schaltendielekt. sind Mindestwerte

Scheibendicken sind Mindestwerte,
sie sind den Anforderungen anzupassen

Verträglichkeit der Materialien abste

10. <http://www.who.int/mediacentre/factsheets/fs104/en/>

Zeichnungsschraffur

Werkstoff	Symbol
Stahl	
Edelstahl	
Aluminium	
Mineralfolledämmung	
Hartschaumdämmung	
Dichtung	
Kunststoff + Konstruktionsdämm.	
Dachbänder + Versiegelung	
Mineralische Werkstoffe	
Holz	
GK	
Glas	
Beton	
Estrich	
Mauerwerk	
Stein	
Putz	
Stahlbetonfertigteile	


Fassaden-Rastermaße sind den Architekten Plänen zu entnehmen.

Alle Bauteile sind nach den DIN-Vorschriften, den Zulassungen, den Verarbeitungsrichtlinien der Systemhersteller und den anerkannten Regeln der Technik herzustellen.

Auf dem Layer "Fremd" (im Ausdruck blau) gezeichneten Objekten handelt es sich lediglich um informative, schematische Darstellungen außerhalb der Planungsverantwortung der Fassadenplanung. Der vorliegende Plan entspricht einer Leitdetailplanung. Der AN hat eigenverantwortlich eine Montage- und Werkstattplanung zu erstellen

[illegible]

Gezeichnet	Geprüft			
------------	---------	--	--	--

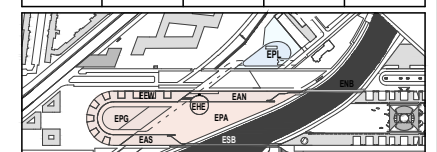

		Bauverhaben	Bauherr/Nutzer
		Blattgröße in mm: DIN A0 / A3	
Kurzbeschreibung Plan: <u>EEW_DE780_01</u>		Zeichnung: Foyer, Glas-Trennwand Vertikalschnitt Regeldetail	
Maßstab: 1:1 / 1:3			

AKS-Schlüssel Hochbau		
Gewerk	Planverfasser Hochbau	
HOCHBAU		
Datum		

AKS-Schlüssel Fachplaner	
Gewerk	Planverfasser Fachplaner
FASSADE	
Datum	
16.05.2025	

AKS-Schlüssel ausführende Firma	
Gewerk	Planverfasser ausführende Firma
Datum	

250515-780- Innenassaden - Oberlichter Boden Wi-Ga - Foyer - Veranstaltung etc. diag - 780_EEW_20250515_01_F_ -

siehe auch DE430.06

Alle Profile
scharfkantig mit einem
Radius von ca. 0,5mm