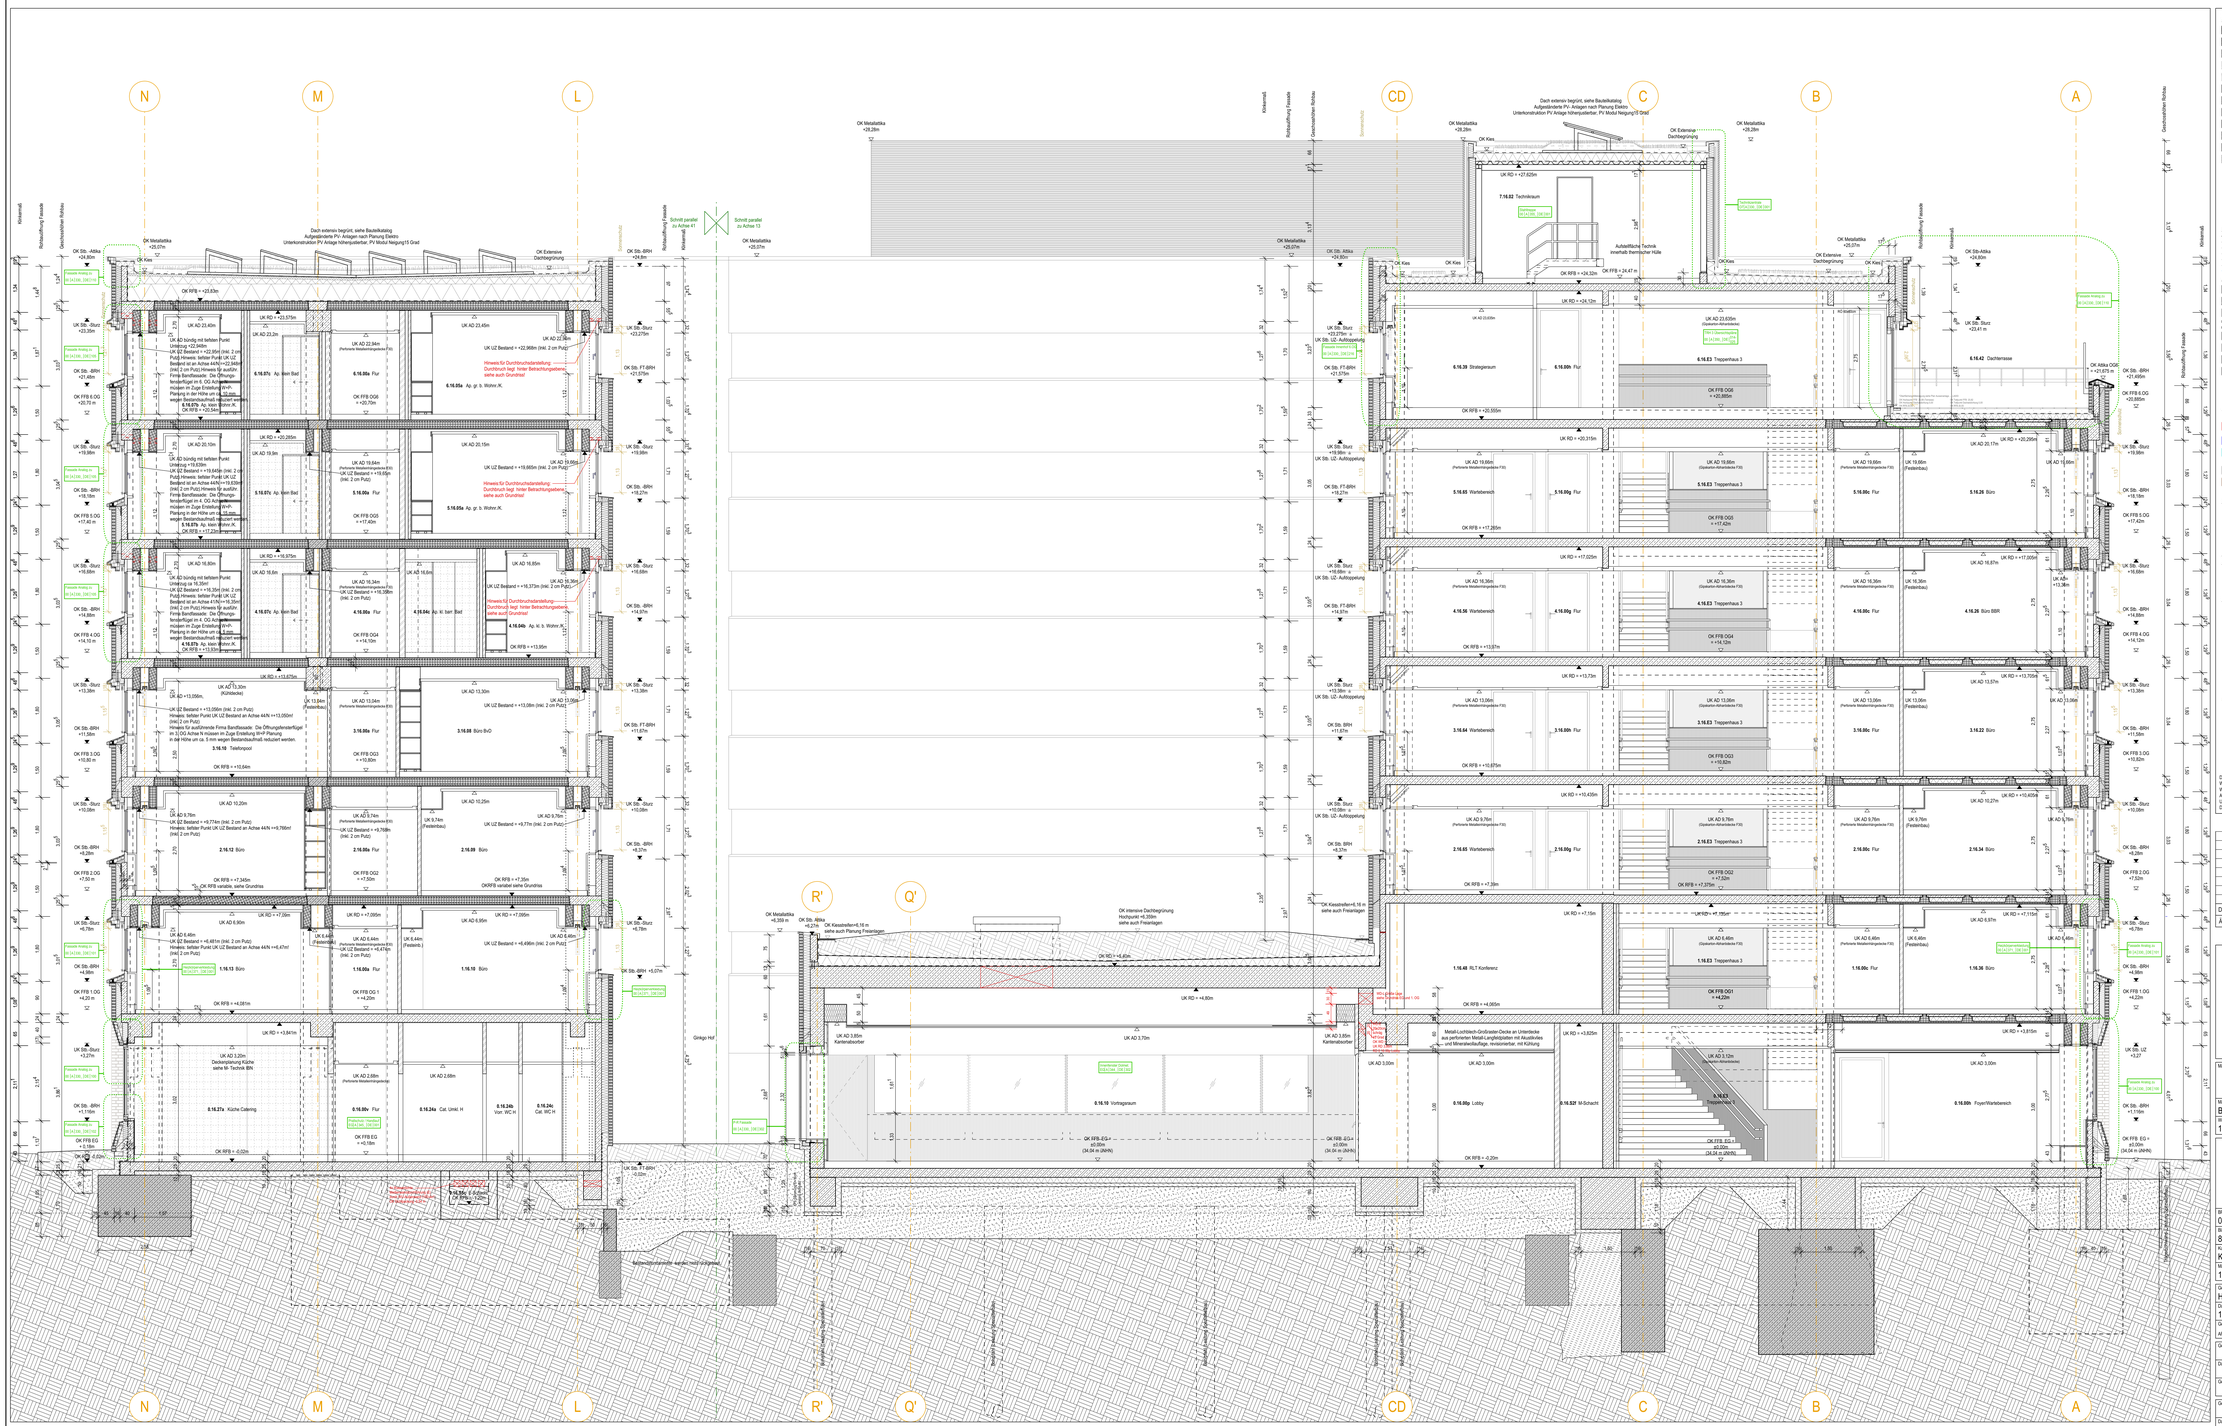

Schnitt 41-13 Oberwasserstraße - Kurstraße

LEGENDE

Schraffuren:

- Stahlbeton I Stahlbeton Bestand
- Stahlbeton WU
- Mauerwerk KS I Mauerwerk Bestand
- Dämmung EPS / KPS / Schaumglas / PUR
- Dämmung Mineralwolle
- Betonfertigteil | Betonfertigteil Bestand
- GK- Metallständerwand I GK- Metallständerwand Bestand
- Sandar-Installationswand
- Dachgestaltung/Bodenaufbau
- Leistung Freiarbeiten
- Erdreich Bestand
- Verfüllen Baugruben: in Lagen mit max. Höhe 30cm (in Ihnen von a 10° mit)
- Flaesenraster

Abkürzungen und Zeichenymbole:

FT	Fertigteil
BRHron	Belüftungsdrähte (Bezugshöhe OK FFB)
RD	Rohdecke (Massivgeschoß bei Bestands-Fertigteildecken inklusive Brandschutzputz s. Rohbauzeichenplanlage)
RFS	Rohfußbodenspring
Rohr	Rohrhöhe
L RH	Lichte Raumhöhe
RWA	Rauch- und Wärmeabzug
UZ (bzh)	Unterzug (Angaben bei Bestandsunterzügen inklusive Brandschutzputz s. Rohbauzeichenplanlage)
	Angabe hr ohne Rohdecke/
	Überzug, Angabe hr ohne Rohdecke/
VK	Vorderkante
OK	Oberkante
VM	Vormauerung
RWA	Rauchwarnung
RR	Regenrohr
GaLa	Garten- und Landschaftsarchitekten
DA	Dachaufbau
NE	Notentwässerung
RA	Rauchabzug
GKB	Gipskarton/platte
FT	Fertigteil
BT	Bodenbelag
RO	Revisionsöffnung
	Geldsuchschrank
	Schnittbereich
	inkl. Planverweis: INK00
	Detailverweis von einer/mehreren Detailzeichnungen inkl. Planverweis:
	Änderung gegenüber letzten gültigen Planstand
	Maßbezug Flesenfuge
	Maßbezug Flesenmitte
	Motor außenliegender Raffstore
	Sonnenschutz Kupplung
	Seitführung außenliegender Raffstore
	Fassadenwinkel
	Vertiefendfertigkeit
	Klinkerstreine - feste Position

Linientypen

- Grundstücksgrenze
- Flese Wand
- Putz innen
- Kanten Rohbau hinterunter Schnittebene
- Verdeckte Kanten Rohbau vor/über Schnittebene
- Fertigkanten sichtbaft der Schnittline
- Innerstädtische Kanten

Assoziungen:

- BS Bodenschitt (B x H x T)
- BD Bodendurchbruch (B x H)
- DS Deckenschitt (B x H x T)
- DD Deckendurchbruch (B x H)
- WS Wandschitt (B x H x T)
- WD-G Wanddurchbruch - Gewerk
- 20x10 Dimension (B x H)
- FS Fundamentschitt
- FD Fundamentdurchbruch
- - H Heizung
- - L Lüftung
- - S Sanitär
- - E Elektro

Alle Schlitz- und Durchbruchsmaße als VK Rohr

- Schlitze und Durchbrüche Rohbau
- (Hinweis: Schlitze/Leerrohre/Entrauchgeräuse für E-Elements s. separate Leerrohrplanung E-Technik)
- Schlitze und Durchbrüche Ausbau
- Revisionsöffnungen in Ausbau
- ungenützte (grau) / genutzte (brauun) Durchbrüche Rohbau/Ausbau
- Durchbruch Durchbruchs- n Bestandsunterzüge mit ø 1-10 cm sind nicht dargestellt
- Durchbrüche müssen teils geschlossen werden (Brand-Schallschutz) s. Detailverweis in Plan

Höhenangaben:

OK FFB	Oberkante Fertigfußboden
UK AD	Unterkante Fertigdecke
OK RFB	Oberkante Rohfußboden
UK RD	Unterkante Rohdecke (inkl. notwendigen Brandschutzputz bei Bestands-Fertigdeck)
	Deckenspring Rohbau / Ausbau
7.18m	Kurze geschriebene Höhenangaben beziehen sich auf vom Bestand abhängige Höhenlagen (ausgenommt aus mehreren Aufmaßquellen)

Brandschutz:

F30	feuerhemmende Wand
F90	feuerbeständige Wand
	Brandwand
RS	Rauchschutztür
T30	feuerhemmende Tür
T90	feuerbeständige Tür
T-D	dichte, selbsnahe Tür
T-DS	dichte, selbsnahe Tür selbstzu.
	Notausgang
FL	Feuerlöscher
RA RA	Rauchabzug /Ausblaser

Fassade:

- Motor außenliegender Raffstore
- Sonnenschutz Kupplung
- Seitführung außenliegender Raffstore
- Fassadenwinkel
- Vertiefendfertigkeit
- Klinkerstreine - feste Position

K1 K1	Konstrukter 1/KN
K2 K2	Konstrukter 2/kN
K3 K3	Konstrukter 3/KN
K4 K4	Konstrukter 1/KN
K5 K5	Konstrukter 2/kN
K6 K6	Konstrukter 3/KN
	Wandstärkte s. Grundrisse

Fensterflächen:

- *1 - nur durch Feuerwehr zur Erstrazung öffentlser
- F - Fluchtrettung
- A - Absturzsicherung Vorgelassung
- E - ernsthaftes Glas

Tp3 bis Tp.8 - Sicherheitsanforderung Fensterflächen- siehe Sicherheitskonzept und Übersicht Sicherheit
(Plan D101TK330E330_U0001 (bis 004) -D- A - F-HUK)

Die Glasflassaden in den Obergeschossen 1 bis 6, sowie die Nord- und Südfassaden von Hof 10 erhalten außenliegende Sonnenschutz-Raffstore.

Dreh-Kippfenster durch entsprechende Symbole

Die Architektenpläne sind maßgebend für die Bauausführung.
Weitere Angaben sind dem Leistungsbeschreib, sowie den Plänen des Tragwerksplaners und Plänen der Fachingenieure zu entnehmen.
Werden Differenzen zu den Tragwerksplänen festgestellt, darf nur nach Rücksprache mit der Bauleitung mit den Bauarbeitern fortgefahren werden.
Alle Maße sind vom Unternehmer vor Ausführungsbeginn verantwortlich am Bau zu überprüfen und mit den anderen Plänen zu vergleichen.
Unstimmigkeiten sind sofort der Bauleitung zu melden!
Die angegebenen Höhenangaben, Tür und Brüstungshöhen, UK Aussparungen beziehen sich, sofern nicht anders angegeben auf OK FFB.

Datum	gez.	Art der Änderung
Änderung		

Nordpfeil

Lageplansymbol

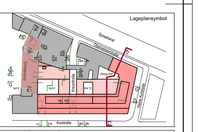
Kurstraße
