LEGENDE

Schraffuren:

Stahlbeton I Stahlbeton Bestand	
Stahlbeton WU	
Mauerwerk (KSL 1.6 20 MG II) I Mauerwerk Bestand	
Dämmung EPS / XPS / Schaumglas / PUR	
Dämmung Mineralwolle	
Betonfertigteil I Betonfertigteil Bestand	
GK- Metallständerwand I GK- Metallständerwand Bestand	
(Sanitär-) Installationswand	
Außenwandbekleidung Klinker	
geschnittenes Erdreich	
Dachbegrünung (intensiv OG 2, extensiv OG 7 + DA)	
Kiesstreifen Dach	
Begehbarer Gitterrost	
Fliesenraster Boden	
Sauberlaufzone Boden	
lose Möblierung Standard (gem. EE AA)	
Entfall / Variante bei R-Möblierung (gem. EE AA)	
feste Möblierung	

Linientypen

- Grundstücksgrenze
- Fliese Wand
- Putz innen
- Kanten Rohbau hinter/unter Schnittebene
- Fertigkanten oberhalb der Schnittlinie
- Verdeckte Kanten Rohbau vor/über Schnittebene

Aussparungen:

BS	Bodenschlitz (B x H x T)
BD	Bodendurchbruch (B x H) - eckig / rund
DS	Deckenschlitz (B x H x T)
DD	Deckendurchbruch (B x H) - eckig / rund
WS	Wandschlitz (B x H x T)
WD-S 20x10	Wanddurchbruch - Gewerk eckig / rund Dimension (B x H) / (D = xx)
FS	Fundamentschlitz
FD	Fundamentdurchbruch

Abkürzungen und Zeichensymbole:

FT	Fertigteil
BRHroh	Brüstungshöhe (Bezugshöhe OK FFB)
RD	Rohdecke (Massangaben bei Bestands-Fertigteildecken inklusive Brandschutzputz)
RFS	Rohfußbodensprung
RoH	Rohhöhe
l. RH	Lichte Raumhöhe
RWA	Rauch- und Wärmeabzug
UZ (bxh)	Unterzug (Massangaben bei Bestands-unterzügen inklusive Brandschutzputz) Angabe h= ohne Rohdecke!
ÜZ (bxh)	Überzug. Angabe h= ohne Rohdecke!
VK	Vorderkante
OK	Oberkante
VM	Vormauerung
Wädä	Wärmedämmung
RR	Regenrohr
GaLa	Garten- und Landschaftsarchitekten
DA	Dachablauf
NE	Notentwässerung
RA	Rauchabzug
GKB	Gipskartonbauplatte
BA	Bodenablauf
BT	Bodentank
RÖ	Revisionsöffnung
	Gebäudeachsen
X _SN000_	Schnittverweis inkl. Planverweis: D10117K3300A300_SN000-2_-V-HUK
01.01 Wd_DX [DE] / 02.01 Wd_DX [DE]	Detailverweis von einer/mehreren Detailzeichnungen inkl. Planverweis: D10117K3300A300_DE001-2_-V-HUK
	Revisionsöffnung Heizkörperverkleidung
	Revisionsöffnung Heizkörperverkleidung und Thermostat mit Fernverstellung
	Änderung gegenüber letztem gültigen Planstand
	Gangflügel / Standflügel
	Maßbezug Fliesenfuge
	Maßbezug Fliesenmitte
Rw xx dB	GK- Metallständerwand Rw = bewertetes Schalldämm- Maß
M	Motor außenliegender Raffstore

Raumstempel und Oberflächenstempel

2.16.36 Büro

Fläche	12,11m²	l. Höhe	2,750m
OK FFB	7,520m	UK AD	10,270m
OK RFB	7,390m	UK RD	10,425m
FFB Kaltschuh		Anstrich	

Raumnr.(Geschoss.Bauteil.Raum) Nutzung
Höhenangaben OKUK bezogen auf EFH K33
UK AD/RD bezeht sich auf Hauptbereich im Raum
Deckensprünge sind in Zeichnung vermaßt
Oberflächen Fertigfußboden / Fertigdecke

Zuordnung siehe nachfolgende Auflistung und detaillierte Aufbauangaben siehe Bauteilkatalog

Gewerkebezug		Oberflächen Wand.:	
		10	Dispersionsfarbe
		11	Latex-Beschichtung
- H	Heizung	12	staubbindender Anstrich
- L	Lüftung	13	2K-Acrylbeschichtung - strapazierfähiger,waschfester Anstrich
- S	Sanitär	30	Holzwerkstoff, perforiert/geschlitzt, lackiert
- K	Kälte	32	Mobile Trennwand mit schallabs.Oberfläche, lackiert, opak
- E	Elektro	40	Aluminiumsteglech, eloxiert, perforiert
- GA	Gebäudeautomation	42	Aluminiumsteglech, eloxiert, ungelocht
- LA	Landschaftsarchitektur/Freianlagen	42	Metall-Dämmkassetten
(K)	Kernbohrung	51	Feste Glasternwände mit Sicherheitsanforderungen
		Oberflächen Deckenbekleidung.:	
		GK.01	Gipskarton-Abhangdecke,gelocht
		GK.03	Gipskarton-Abhangdecke, gelocht, mit Kühlung
	Schlitze und Durchbrüche Rohbau (Schlitze/Leerrohre/Dosen für Bedienelemente s. Leerrohrplanung E-Technik)	GK.05	Gipskarton-Abhangdecke, glatt
		GK.06	Gipskarton-Abhangdecke, glatt, F30
		GK.20	Ergänzung in Qualität und Brandschutz wie Bestanddecke
	Schlitze und Durchbrüche Ausbau	ME.01	Metall-Lochblech-Großraster-Decke
		ME.02	Metall-Lochblech-Großraster-Decke, mit Kühlung
		ME.03	Metall-Decke Besprechungsraum-Konferenzraum
	Revisionsöffnungen in Ausbau	ME.04	Überwiegend freitrag, perforierte Metall- Brandschutzdecke F30
		AN.01	ohne Abhangdecke, verputzt und gestrichen
	ungenutzte (grau) / genutzte (braun)	AN.02	ohne Abhangdecke, staubbindender Anstrich
	Durchbrüche in Bestandsbauteilen	Oberflächen Deckenbeleg/Bodenbeleg:	
		KA.10-03	Kautschukbelag auf Beton 4,8 - 5,0 kN/m²
	ungenutzte Durchbrüche in Bestandsunterzüge mit d ≤ 10 cm sind nicht dargestellt	KA.15-03	Kautschukbelag auf Beton 4,8 - 5,0 kN/m²
		KA.20-01	Kautschukbelag auf Estrich - 2,8 kN/m²
	Durchbrüche müssen teils geschlossen werden (Brand-/Schallschutz) s. Detailverweis in Plan	KA.20-05	Kautschukbelag auf Estrich - 6,0 kN/m²
		KA.27-05	Kautschuk Doppelboden - Bestanddecke 4,8 - 5,0 kN/m²
		KA.40-03	Kautschukbelag auf Estrich 4,8 - 5,0 kN/m²
		AB.20-03	abletifähiger Belag auf Estrich 4,8 - 5,0 kN/m²
Höhenangaben:		AB.20-05	abletifähiger Belag auf Estrich 6,0 kN/m²
OK FFB	Oberkante Fertigfußboden	AB.22-05	abletifähiger Belag auf Doppelboden 6,0 kN/m²
		AB.23-03	abletifähiger Belag auf Estrich 4,8 - 5,0 kN/m²
UK AD	Unterkante Fertigdecke	AB.23-05	abletifähiger Belag auf Estrich 6,0 kN/m²
		AB.25-01	abletifähiger Belag auf Estrich - Bestanddecke 2,8 kN/m²
OK RFB	Oberkante Rohfußboden	AB.30-05	abletifähiger Belag auf Estrich - Bestanddecke 6,0 kN/m²
	Unterkante Rohdecke (inkl. notwendigem Brandschutzputz bei Bestands-Fertigteile)	GE.21-03	geschliffener Heizestrich 4,8 - 5,0 kN/m²
UK RD		GE.20-03	geschliffener Estrich 4,8 - 5,0 kN/m²
		GE.20-05	geschliffener Estrich 6,0 kN/m²
	Deckensprung Rohbau I Ausbau	GE.21-03	geschliffener auf Heizestrich 4,8 - 5,0 kN/m²
		GE.24-03	geschliffener Heizestrich 4,8 - 5,0 kN/m²
7.39m	Kursiv geschriebene Höhenangaben beziehen sich auf vom Bestand abhängige Höhenlagen	GE.26-03	geschliffener Heizestrich - Bestanddecke 4,8 - 5,0 kN/m²
		GE.40-03	geschliffener Estrich mit terrazzoähn. Oberfläche 4,8- 5,0kN/m²
		GE.41-03	geschliffener Estrich mit terrazzoähn. Oberfläche 4,8- 5,0kN/m²
Brandschutz:		PU.20-03	PU-Beschichtung auf Estrich 4,8 - 5,0 kN/m²
		PU.20-05	PU-Beschichtung auf Estrich 6,0 kN/m²
F30	feuerhemmende Wand	PU.23-03	PU-Beschichtung auf Estrich 4,8 - 5,0 kN/m²
		PU.23-05	PU-Beschichtung auf Estrich 6,0 kN/m²
F90	feuerbeständige Wand	PU.25-01	PU-Beschichtung auf Estrich - Bestanddecke 2,8 kN/m²
		PU.25-03	PU-Beschichtung auf Estrich - Bestanddecke 4,8 - 5,0 kN/m²
	Brandwand	PU.25-05	PU-Beschichtung auf Estrich - Bestanddecke 6,0 kN/m²
		PU.29-05	PU-Beschichtung auf Estrich 6,0 kN/m²
RS	Rauchschutztür	SL.20-01	Sauberlaufsystem auf Estrich 2,8 kN/m²
		SL.20-05	Sauberlaufsystem auf Estrich 6,0 kN/m²
T30	feuerhemmende Tür	SL.23-01	Sauberlaufsystem auf Estrich 2,8 kN/m²
		SL.23-03	Sauberlaufsystem auf Estrich 4,8 - 5,0 kN/m²
T90	feuerbeständige Tür	SL.23-05	Sauberlaufsystem auf Estrich 6,0 kN/m²
		SL.25-05	Sauberlaufsystem auf Estrich - Bestanddecke 6,0 kN/m²
T90*	T 90-Tür oder -Klappe mit vierseitig umlaufender Zarge und Dichtung	SL.26-03	Sauberlaufsystem auf Heizestrich - Bestanddecke 4,8 - 5,0 kN/m²
		SL.26-05	Sauberlaufsystem auf Heizestrich - Bestanddecke 6,0 kN/m²
		SL.28-05	Sauberlaufsystem auf Estrich - Bestanddecke 6,0 kN/m²
T-D	dichte, vollwandige Tür	MG.28-05	Magnesiaestrich - Bestanddecke 6,0 kN/m²
		MG.30-05	Magnesiaestrich im ehrm. Sprengturm - Bestanddecke 6,0 kN/m²
T-DS	dichte, vollwandige Tür selbstschl.	TE.22-03	Teppich auf Doppelboden 4,8 - 5,0 kN/m²
		EX.10-05	Epoxidharzbeschichtung auf Beton 4,8 - 5,0 kN/m²
NA	Notausgang	EX.20-05	Epoxidharzbeschichtung auf Estrich 6,0 kN/m²
		EX.42-03	Epoxidharzbeschichtung auf Estrich 4,8-5,0 kN/m²
FL	Feuerlöscher	Dachtypen.:	
		DA.10	Durchfahrt - Großsteinpflaster Naturstein, gebundene Bauweise
RA RA	Rauchabzug /Auslöser	DA.11	Durchgang - Großsteinpflaster Naturstein, gebundene Bauweise
		DA.12	Flachdach - beschiefert
		DA.13	Flachdach - beschiefert
		DA.14	Flachdach - Plattenbelag
		DA.15	Flachdach - Intensive Begrünung
		DA.16	Flachdach - Intensive Begrünung
		DA.18	Flachdach - extensive Begrünung

Tür- und Fensterstempel:

F.2.16.36/1 RS

- Türnummer (T.Geschoss.Bauteil.Raum/Nr.)
- Brand-/Rauchschutzangabe
- Türmaße gelten von OKFF bis UK Sturz, weitere Angaben siehe Türliste

F.2.16.36/1

- Fensternummer (F.Geschoss.Bauteil.Raum/Nr.)
- Weitere Angaben zu Fenstern siehe Fensterliste

Tür- und Fensterstempel:

F.2.16.36/1 RS

- Türnummer (T.Geschoss.Bauteil.Raum/Nr.)
- Brand-/Rauchschutzangabe
- Türmaße gelten von OKFF bis UK Sturz, weitere Angaben siehe Türliste

DA.11	Durchgang - Großsteinpflaster Naturstein, gebundene Bauweise
DA.12	Flachdach - beschiefert
DA.13	Flachdach - beschiefert
DA.14	Flachdach - Plattenbelag
DA.15	Flachdach - Intensive Begrünung
DA.16	Flachdach - Intensive Begrünung
DA.18	Flachdach - extensive Begrünung
DA.19	Flachdach - extensive Begrünung
DA.20	Flachdach - beschiefert
DA.21	Flachdach - beschiefert
DA.22	Flachdach - beschiefert
DA.23	Flachdach - beschiefert

Die Architektenpläne sind maßgebend für die Bauausführung. Weitere Angaben sind dem Leistungsbeschrieb, sowie den Plänen des Tragwerksplaners und Plänen der Fachingenieure zu entnehmen.Werden Differenzen zu den Tragwerkspläneen festgestellt, darf nur nach Rückspracche mit der Bauleitung mit den Bauarbeiten fortgefahren werden.Alle Maße sind vom Unternehmer vor Ausführungsbeginn verantwortlich am Bau zu überprüfen und mit den anderen Plänen zu vergleichen. Unstimmigkeiten sind sofort der Bauleitung zu melden! Die Vorgaben zu Arbeits- und Betonierfugen (WU-Fugenblechen) sowie der Betoneinbauteile sind den Schal- und Bewehrungsplänen des Tragwerksplaners zu entnehmen.
Die angegebenen Höhenangaben, Tür und Brüstungshöhen, UK Aussparungen beziehen sich, sofern nicht anders angegeben, auf OK FFB.

Detailierung der Türen gemäß Türdetailpläne

Datum	gez.	Art der Änderung
Änderung		

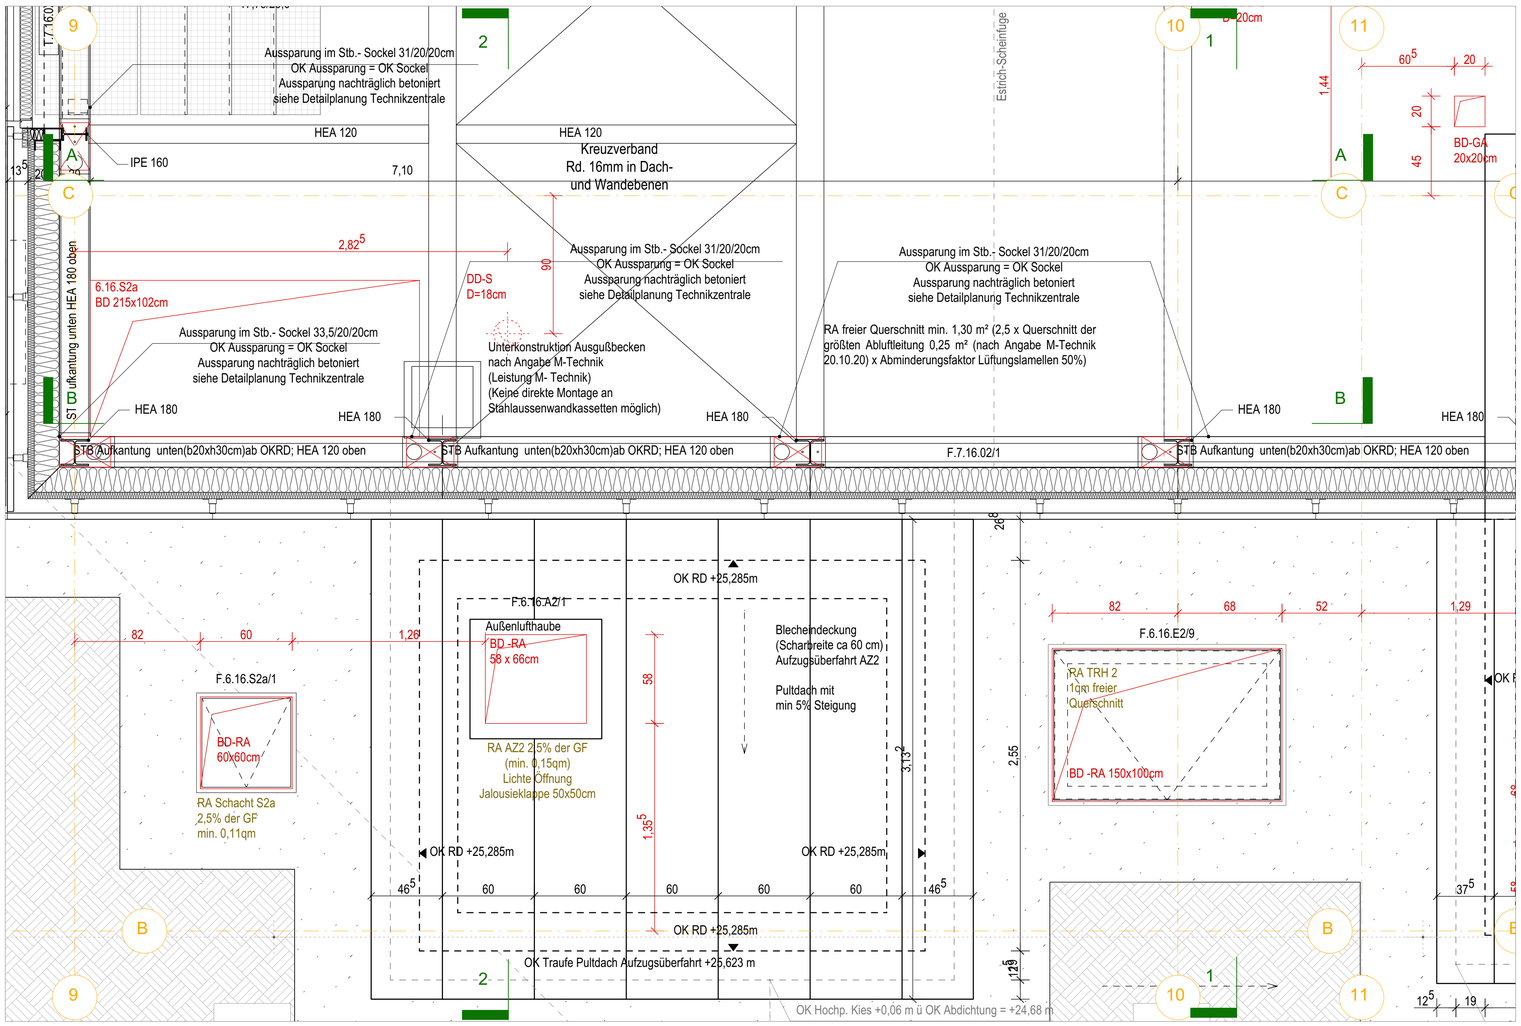

Grundriss 7.OG M 1:20

Nordpfeil

Lageplansymbol

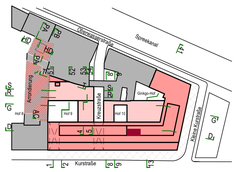

EFH K33 = +/- 0,00 = 34,04 m ü NHN

Maßnahmenträgerin / Bauherrin: Bundesanstalt für Immobilienaufgaben	Adresse Maßnahmenträgerin / Bauherrin: Bundesanstalt für Immobilienaufgaben, Ellerstraße 56, 53119 Bonn, vertreten durch Hauptstelle Facility Management, Fasanenstraße 87, 10623 Berlin
Maßnahmennummer BImA (PS-Element): BA-BE 144323-A01	
WE-Nummer (Wirtschaftseinheit): 144323	

Bauverwaltung
Bundesamt für Bauwesen und Raumordnung
Referat VII 1

Deichmanns Aue 31-37 53179 Bonn Telefon +49 228 99401-0 Telefax +49 228 99401-1270	Straße des 17. Juni 112 10623 Berlin Telefon +49 30 18401-0 Telefax +49 30 18401-1270

BR-NR.: 05852	Bauvorhaben: Kurstraße 33 - Umbau und Erweiterung für Zwecke d. Ausw. Amtes	Nutzer / Gebäude- bzw. Liegenschaftsadresse: Auswärtiges Amt, Werderscher Markt 1, 10117 Berlin
Blattgröße: 841 x 594		
Kurzbezeichnung Plan: K33-Treppen	Planinhalt: Detailplanung **Treppenhaus 2** Dachaufsicht	
Maßstab: 1 : 20		
Gewerk: Hochbau	Plancodierung: D10117K33 EG A 350_ GR 014 -2 D -F -HUK	
Datum: 12.05.2023	Planersteller	
Gez.: AR / Geprüft: CB, 12.05.2023		
Gewerk	Plancodierung	
Datum	Planersteller	
Gez. / Geprüft		
Gewerk	Plancodierung	
Datum	Planersteller	
Gez. / Geprüft		