Die Technikzentrale bitte den Technikzentralendetails entnehmen

Technikzentrale
00 | A | 330_ | DE | 000-017

Aufzugsüberfahrt

OK RFB = 24,32 m

Achsabstand der Trockenbauprofile

UK RD = 24,12 m

VK verputzte Wand
Anstrich in Sonderfarbe

UK AD = 23,635 m
(Gipskarton- Abhandbdecke)

Revisionsöffnung nach Vorgabe
Auftragnehmer

6.16.E3 Treppenhaus 3

OK FFB = 20,885 m

OK RFB = 20,555 m

UK RD = 20,315 m

UK AD = 19,66 m
(Gipskarton- Abhandbdecke F30
mit Deckenanstrich in Sonderfarbe)

5.16.A3a Aufzug 3a
Fläche 4,79m²

5.16.E3 Treppenhaus 3

OK FFB = +17,42 m

OK RFB = 17,265 m

Stb- Fertigteillauf
Trittschallentkoppelt von
Orbetongeschossdecke

Stb- Fertigteillauf
Trittschallentkoppelt von
Orbetonpodest

OK RFB =
+18,99 m

OK FFB =
+19,07 m

10 Steigungen
à 16,50/26cm

UK RD = +18,75 m
Stb.- Orbetonpodest
Trittschallent-
koppelt von Stb. Wand

Kantenprofil
zum Einspachteln

UK AD = 18,01 m
(Gipskarton- Abhangdecke
mit Deckenanstrich in Sonderfarbe)
elastische Trennfuge

UK RD = 17,025 m

UK AD = 16,36 m
(Gipskarton- Abhandbdecke F30
mit Deckenanstrich in Sonderfarbe)

In diesem Bereich GK
Abhänger mit akustischer
Entkopplung

Stahlwinkel teilweise ansteigend befestigt
zum Auflagern der GK-Wand

4.16.E3 Treppenhaus 3

OK FFB = +14,12 m

OK RFB = 13,97 m

OK RFB =
+15,69 m

OK FFB =
+15,77 m

UK RD = +15,45 m

UK AD = 14,71 m
(Gipskarton- Abhangdecke
mit Deckenanstrich in Sonderfarbe)

UK RD = 13,73 m

UK AD = 13,06 m
(Gipskarton- Abhandbdecke F30
mit Deckenanstrich in Sonderfarbe)

3.16.E3 Treppenhaus 3

OK FFB = +10,82 m

OK RFB = 10,675 m

OK RFB =
+12,39 m

OK FFB =
+12,47 m

UK RD = +12,15 m

UK AD = 11,41 m
(Gipskarton- Abhangdecke
mit Deckenanstrich in Sonderfarbe)

UK RD = 10,435 m

UK AD = 9,76 m
(Gipskarton- Abhandbdecke F30
mit Deckenanstrich in Sonderfarbe)

2.16.E3 Treppenhaus 3

OK FFB = +7,52 m

OK RFB = 7,375 m

OK RFB =
+9,09 m

OK FFB =
+9,17 m

UK RD = +8,85 m

UK AD = 8,11 m
(Gipskarton- Abhangdecke
mit Deckenanstrich in Sonderfarbe)

UK RD = 7,135 m

UK AD = 6,46 m
(Gipskarton- Abhandbdecke F30
mit Deckenanstrich in Sonderfarbe)

1.16.E3 Treppenhaus 3

OK FFB = +4,22 m

OK RFB = 4,075 m

OK RFB =
+5,79 m

OK FFB =
+5,87 m

UK RD = +5,55 m

UK AD = 4,81 m
(Gipskarton- Abhangdecke
mit Deckenanstrich in Sonderfarbe)

UK RD = 3,835 m

In diesem Bereich GK
Abhänger mit akustischer
Entkopplung

UK AD = 3,12 m
(Gipskarton- Abhangdecke
mit Deckenanstrich in Sonderfarbe)

Stahlwinkel teilweise ansteigend befestigt
zum Auflagern der GK-Wand

UK RD = +2,212 m
Stb.- Orbetonpodest
Trittschallent-
koppelt von Stb. Wand

0.16.E3 Treppenhaus 3

15 Steigungen
à 16,88cm

Orbetonpodest, Stb. Wand
und Treppenfertigteillauf
schwarz gestrichen

OK FFB, EG = ±0,00m
(34,04 m üNHN)

OK RFB = -0,20 m

Stb.- Treppenfertigteillauf und
Stb.- Rohdecke werden
akustisch entkoppelt

zeHGW = 32,60 m ü. NHN (Quelle: Baugrund- und
Gründungsgutachten Pkt. 6.11 Stand: 12.03.19)

Betretbare Räume
unter den Schächten
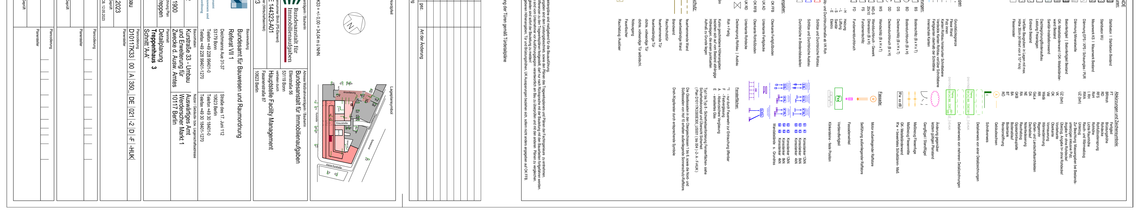
Schnitt A-A M 1:20