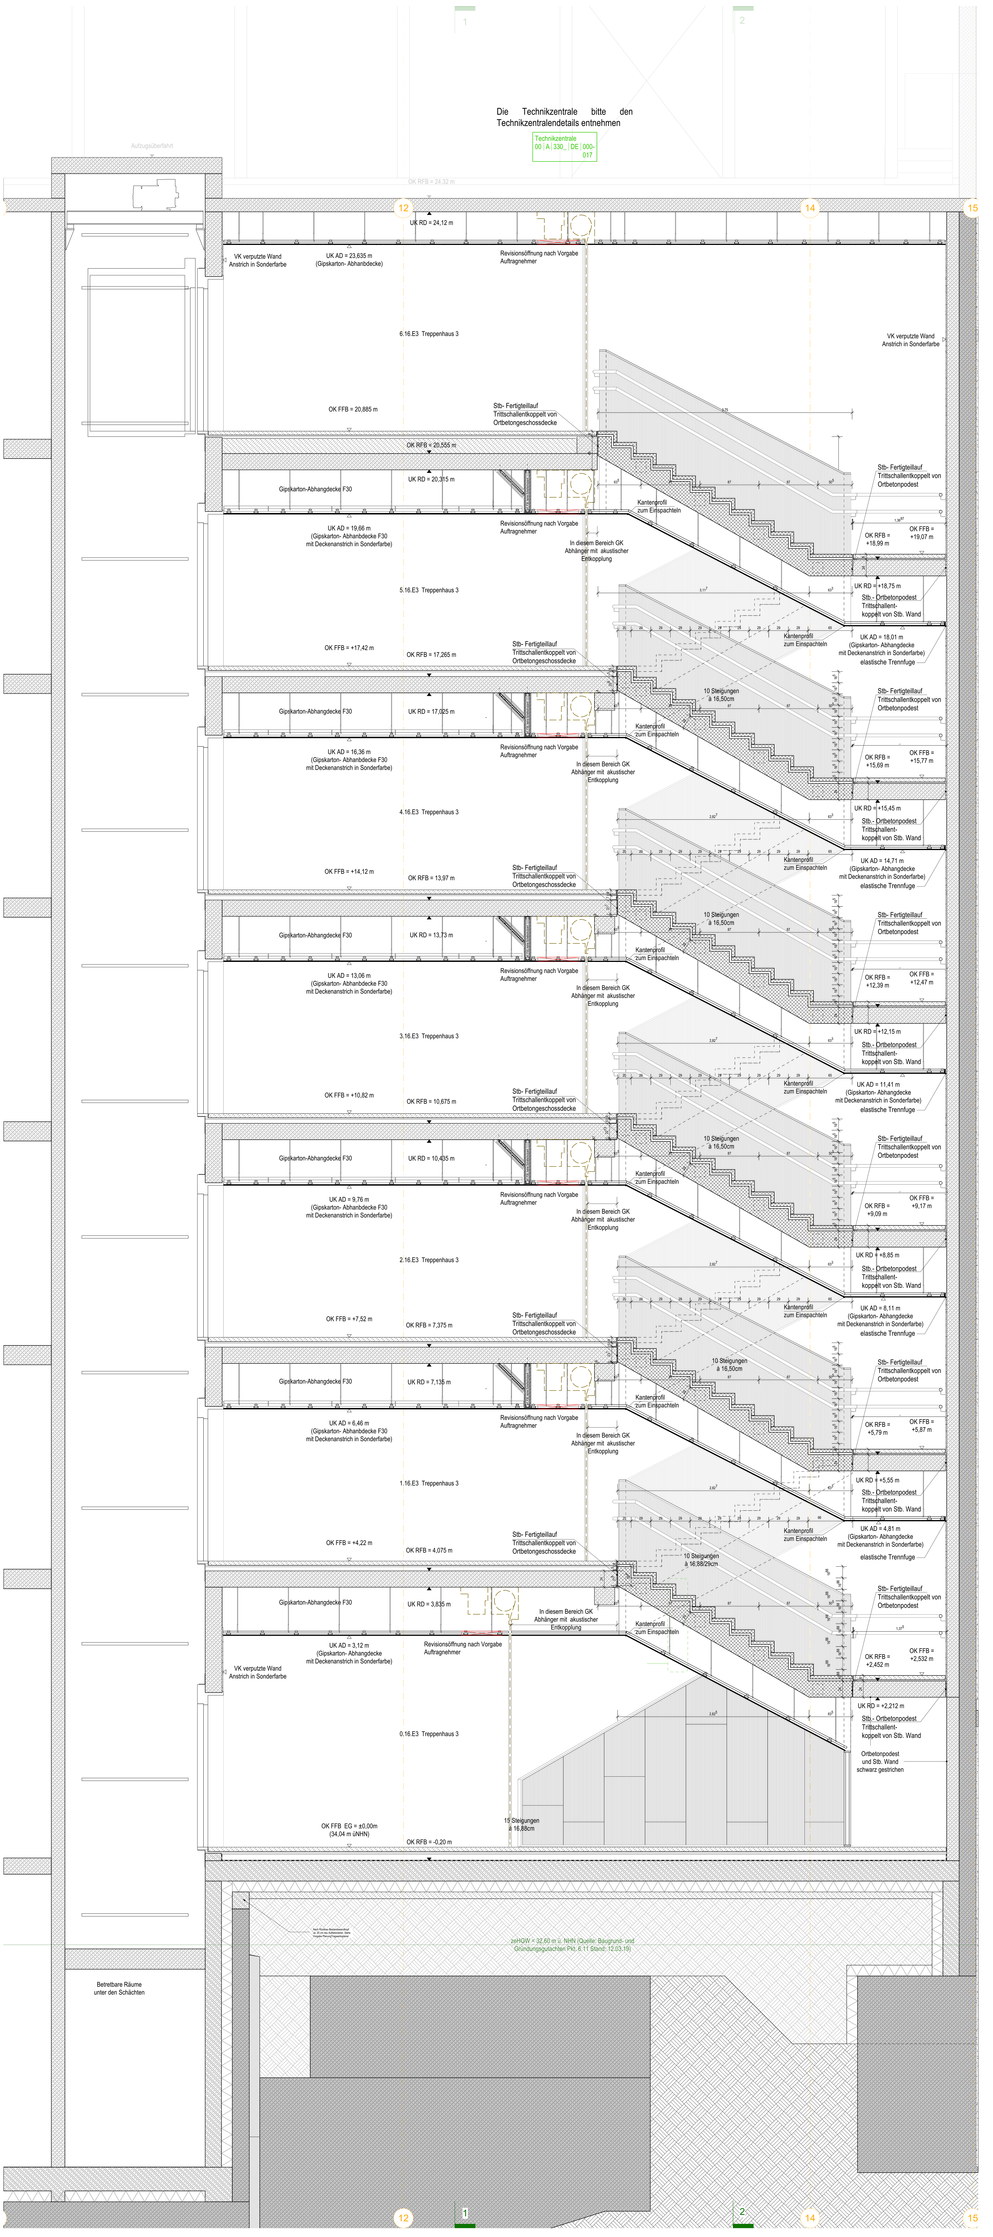

Schnitt C-C M 1:20

Index	Datum	Änderung	Name