




Schnitt 1-1 M 1:20

Technical drawing details including a legend, scale bar, and project information.

Legend:

- 0.16.00s Lobby
- 0.16.08 ELT
- 0.16.00i Flur
- OK FFB EG = ±0.00m (34.04 m üNNH)
- WU-Bodenplatte
- Bestandswand außenseitig bis 15cm ü RFB mit kunststoffmodifizierten Bitumenelastomerabdichtung
- Am Wandfuß umlaufend aufgeklebter Dichtstreifen aus thermoplastischem Elastomer (aEP)
- Ölster Anstrich
- Flankendämmung min. 100mm umlaufend auf Bestandsfundament im Bereich der Aufzugsunterfahrt XPS Dämmung 16 cm WLG 041 Breite

Scale: 1:20

Project Information:

Architect: [Logo] [Name]

Client: [Name]

Address: [Address]

Project Name: [Project Name]

Scale: 1:20

Sheet: [Sheet Number]

Legend:

- 0.16.00s Lobby
- 0.16.08 ELT
- 0.16.00i Flur
- OK FFB EG = ±0.00m (34.04 m üNNH)
- WU-Bodenplatte
- Bestandswand außenseitig bis 15cm ü RFB mit kunststoffmodifizierten Bitumenelastomerabdichtung
- Am Wandfuß umlaufend aufgeklebter Dichtstreifen aus thermoplastischem Elastomer (aEP)
- Ölster Anstrich
- Flankendämmung min. 100mm umlaufend auf Bestandsfundament im Bereich der Aufzugsunterfahrt XPS Dämmung 16 cm WLG 041 Breite